


Planta de conjunto

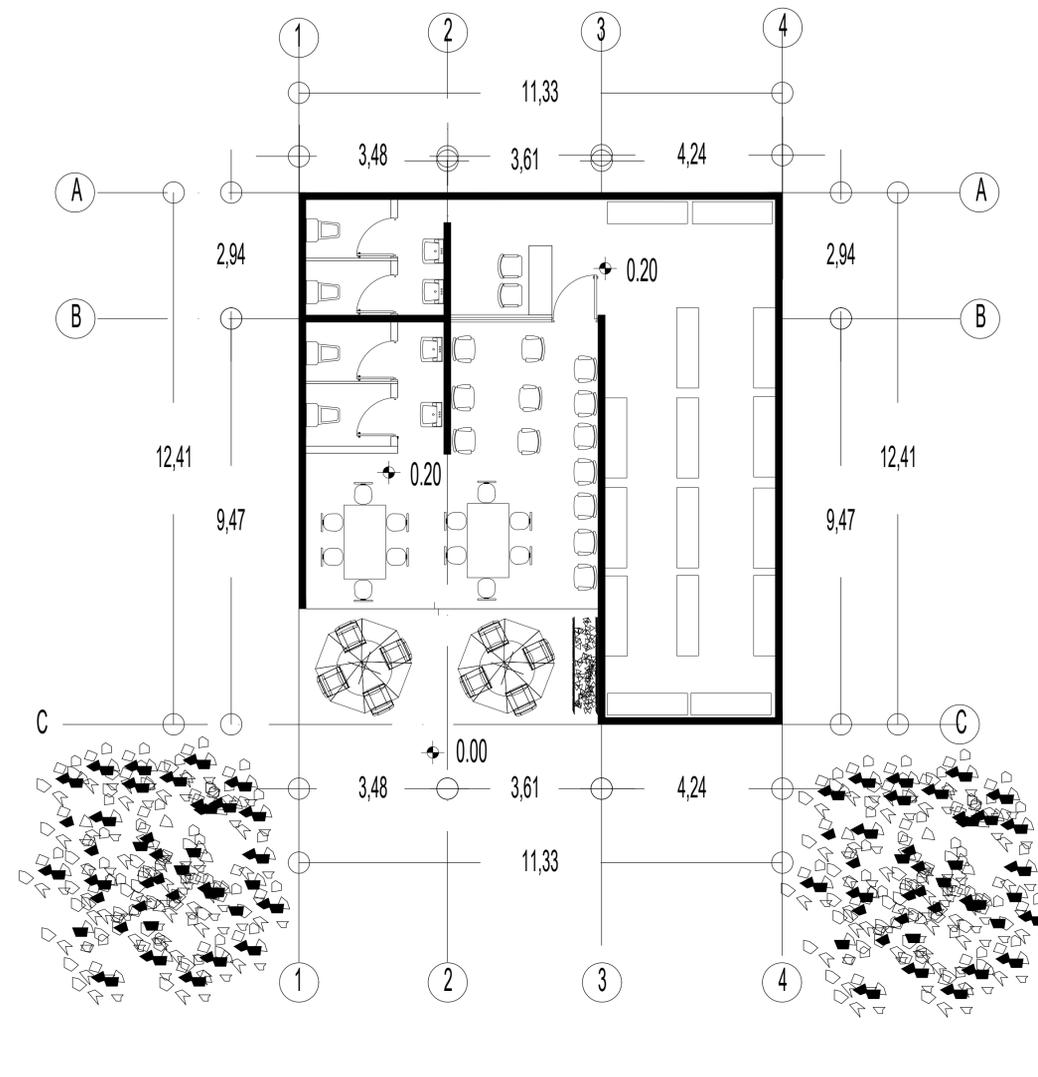

Planta arquitectonica

UNIVERSIDAD .....

LOCALIZACIÓN



SIMBOLOGÍA

SELOS

DATOS DE LA OBRA

planta biblioteca  
planta arquitectónica  
planta de conjunto

PROYECTO:

biblioteca publica

DIRECCIÓN:

13ava calle sur oriente

PROPIETARIO:

PROYECTO

NOMBRE DEL PLANO:

PLANTA ARQUITECTÓNICA

D.R.O.:

AVE. CENTRAL No. 24

FIRMA:

ESCALA:

1:50

ACOTACIÓN:

METROS

CALLE

A-1

PLANO:

01/03

FECHA:

09/12/2020