


LOCALIZACIÓN

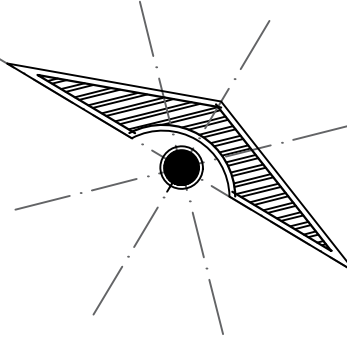

**SIMBOLOGÍA**

**SELLOS**

**DATOS DE LA OBRA**

SUPERFICIE DEL TERRENO: ..... 492 M<sup>2</sup>  
 SUPERFICIE CONSTRUIDA  
 PRIMER NIVEL: ..... 492 M<sup>2</sup>  
 SEGUNDO NIVEL: ..... 385.625 M<sup>2</sup>  
 SUPERFICIE TOTAL CONSTRUIDA: .... 492 M<sup>2</sup>

**PROYECTO:**

BIBLIOTECA

**DIRECCIÓN:**

PRIMERA AVE. OTE. SUR

**PROPIETARIO:**

PRIMERA AVE. OTE. SUR

PROYECTÓ

**NOMBRE DEL PLANO:**

PLANOS ARQUITECTONICOS

**D.R.O:**

PRIMERA AVENIDA OTE. SUR

**FIRMA:**

**ESCALA:**

1:50

**ACOTACIÓN:**

METROS

CLAVE


A-1

**PLANO:**


03/03

**FECHA:**


18/NOV/2020

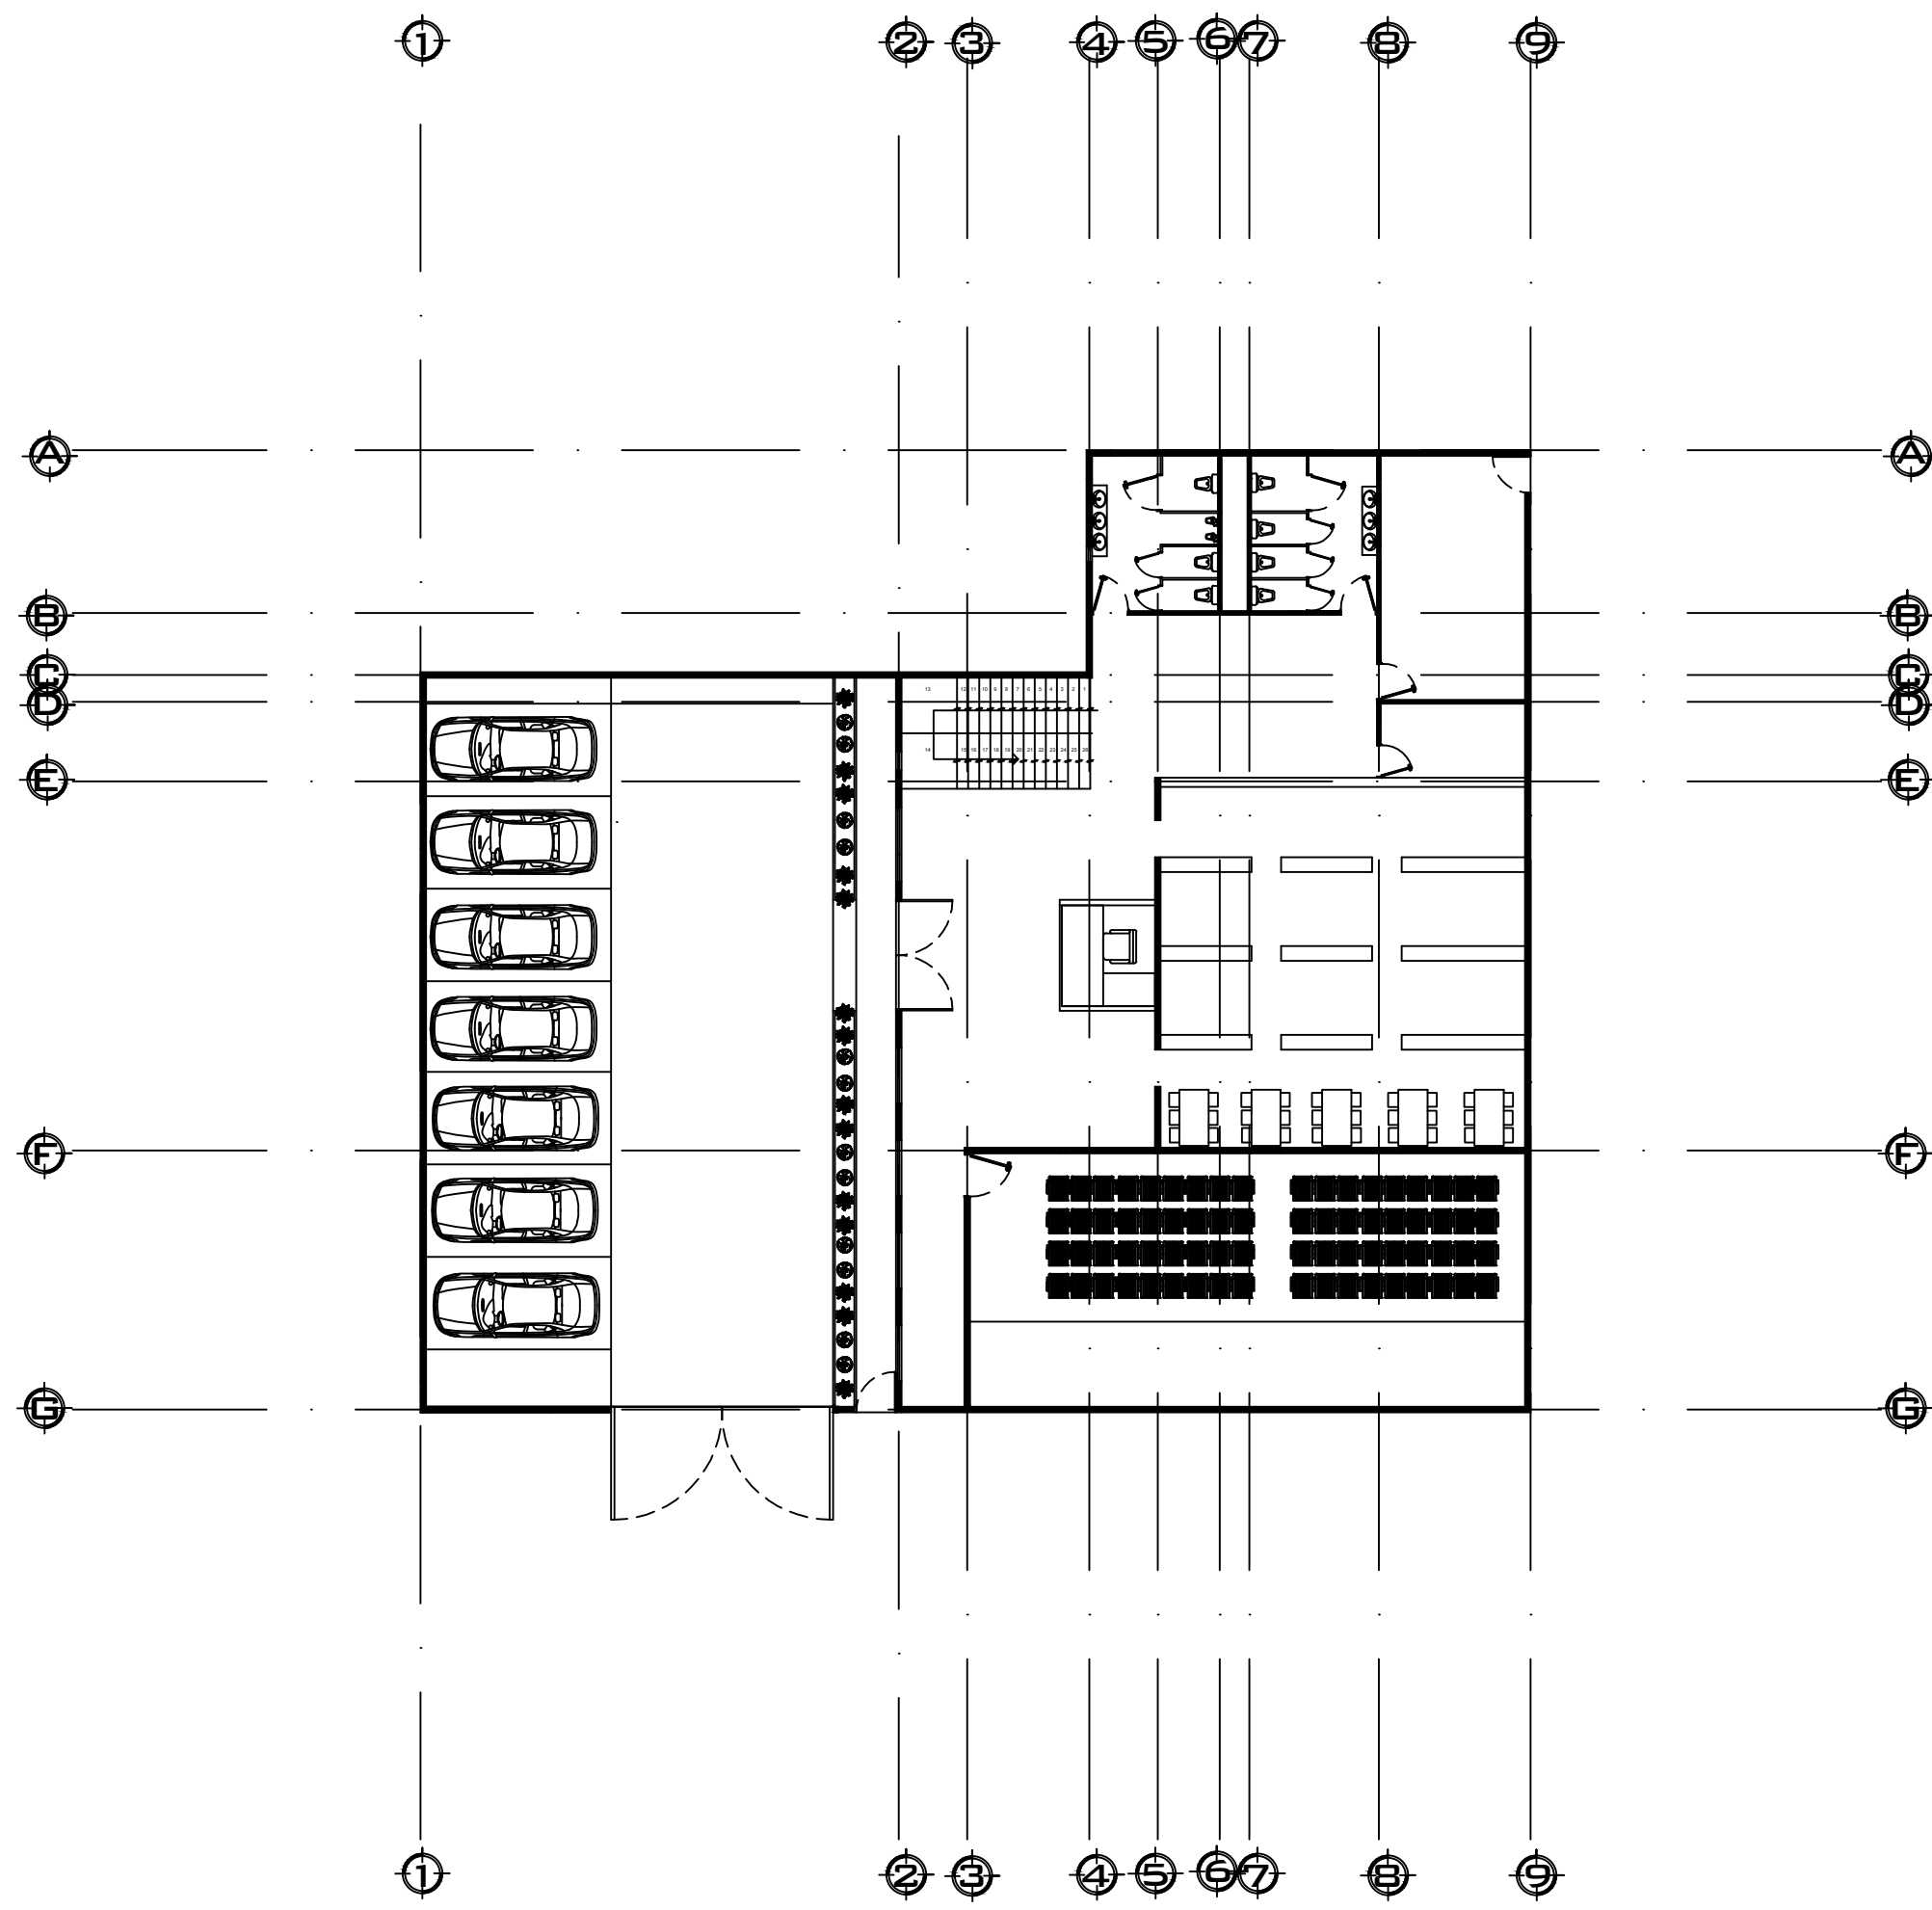

PLANTA ARQUITECTONICA PRIMER NIVEL  
 ESC:..... 1:50

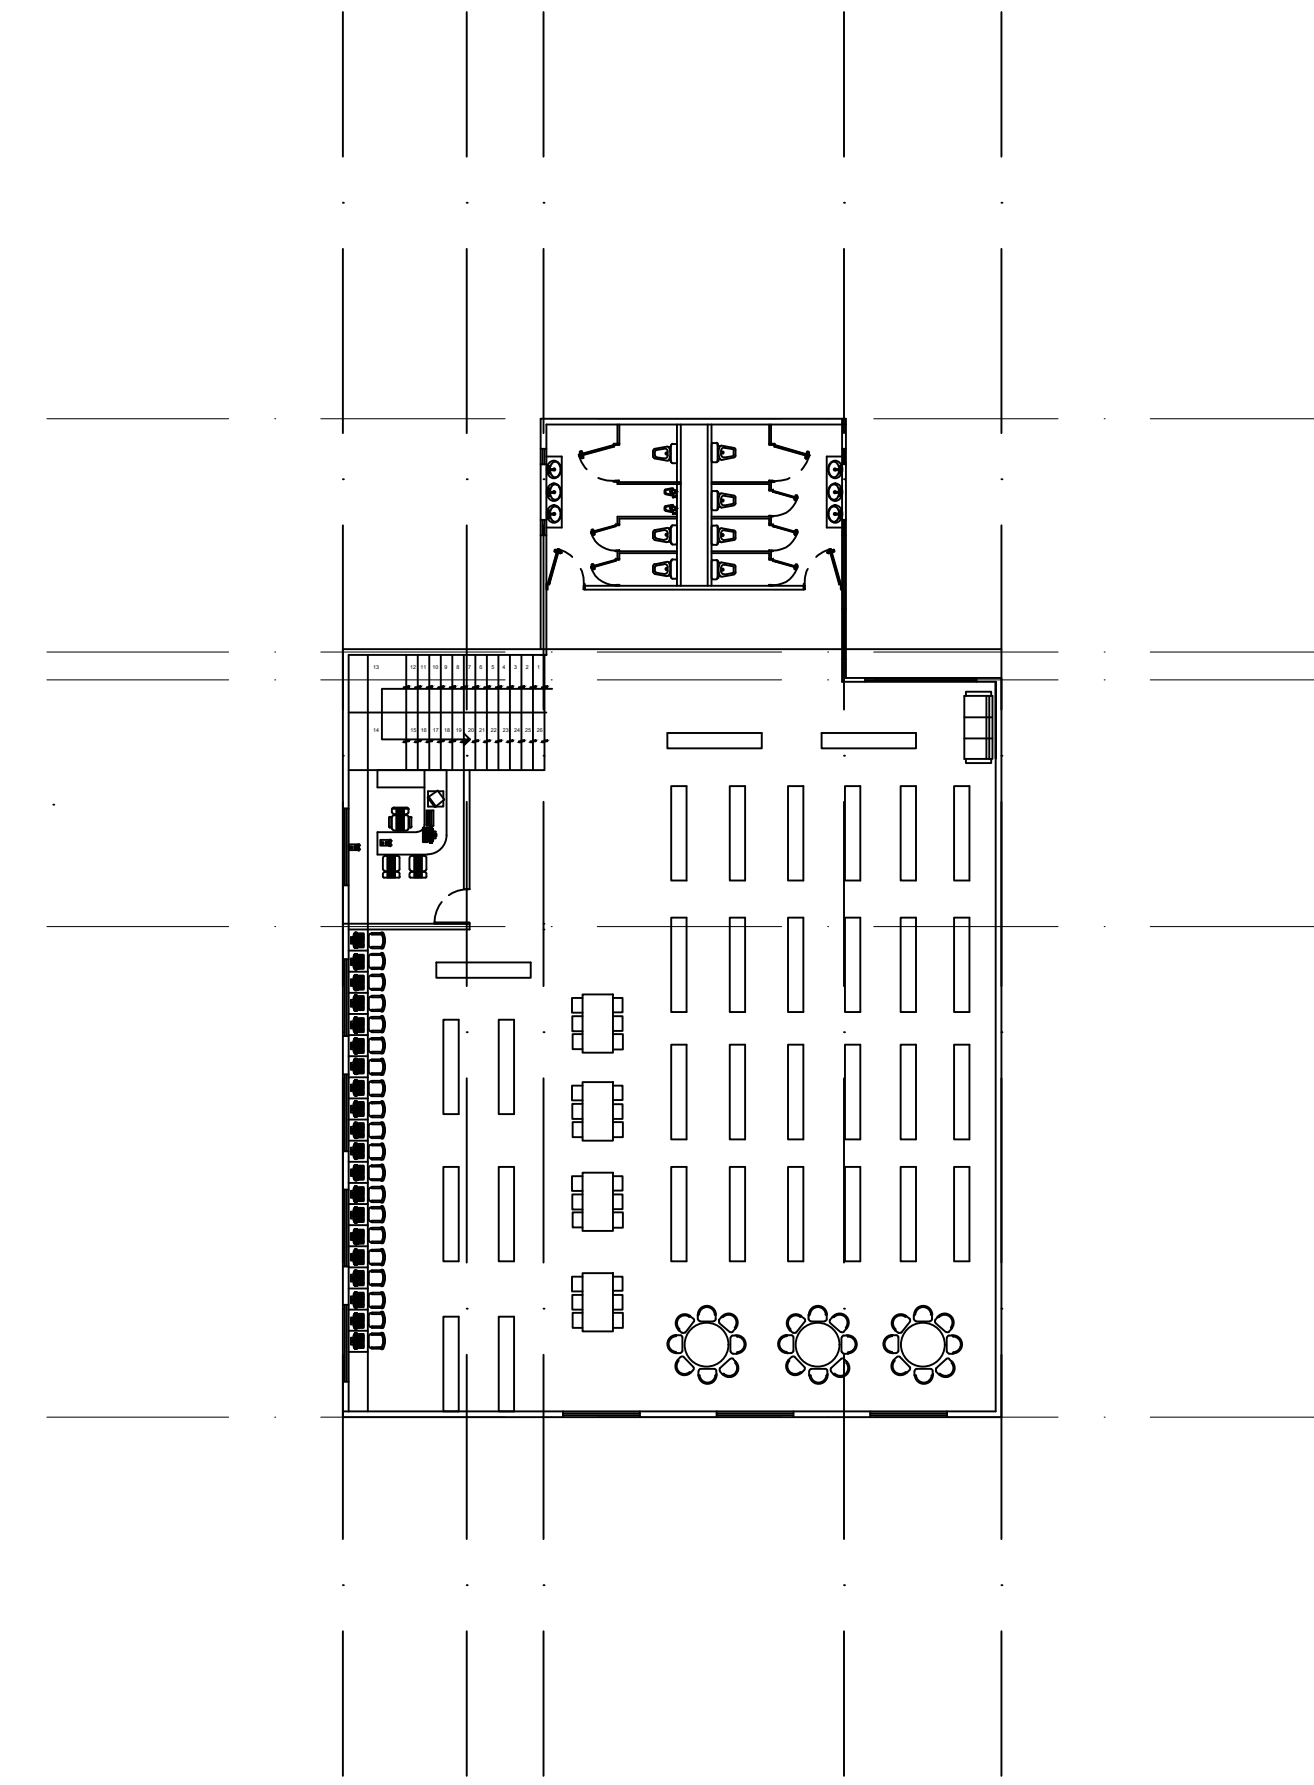

PLANTA ARQUITECTONICA SEGUNDO NIVEL  
 ESC:..... 1:50

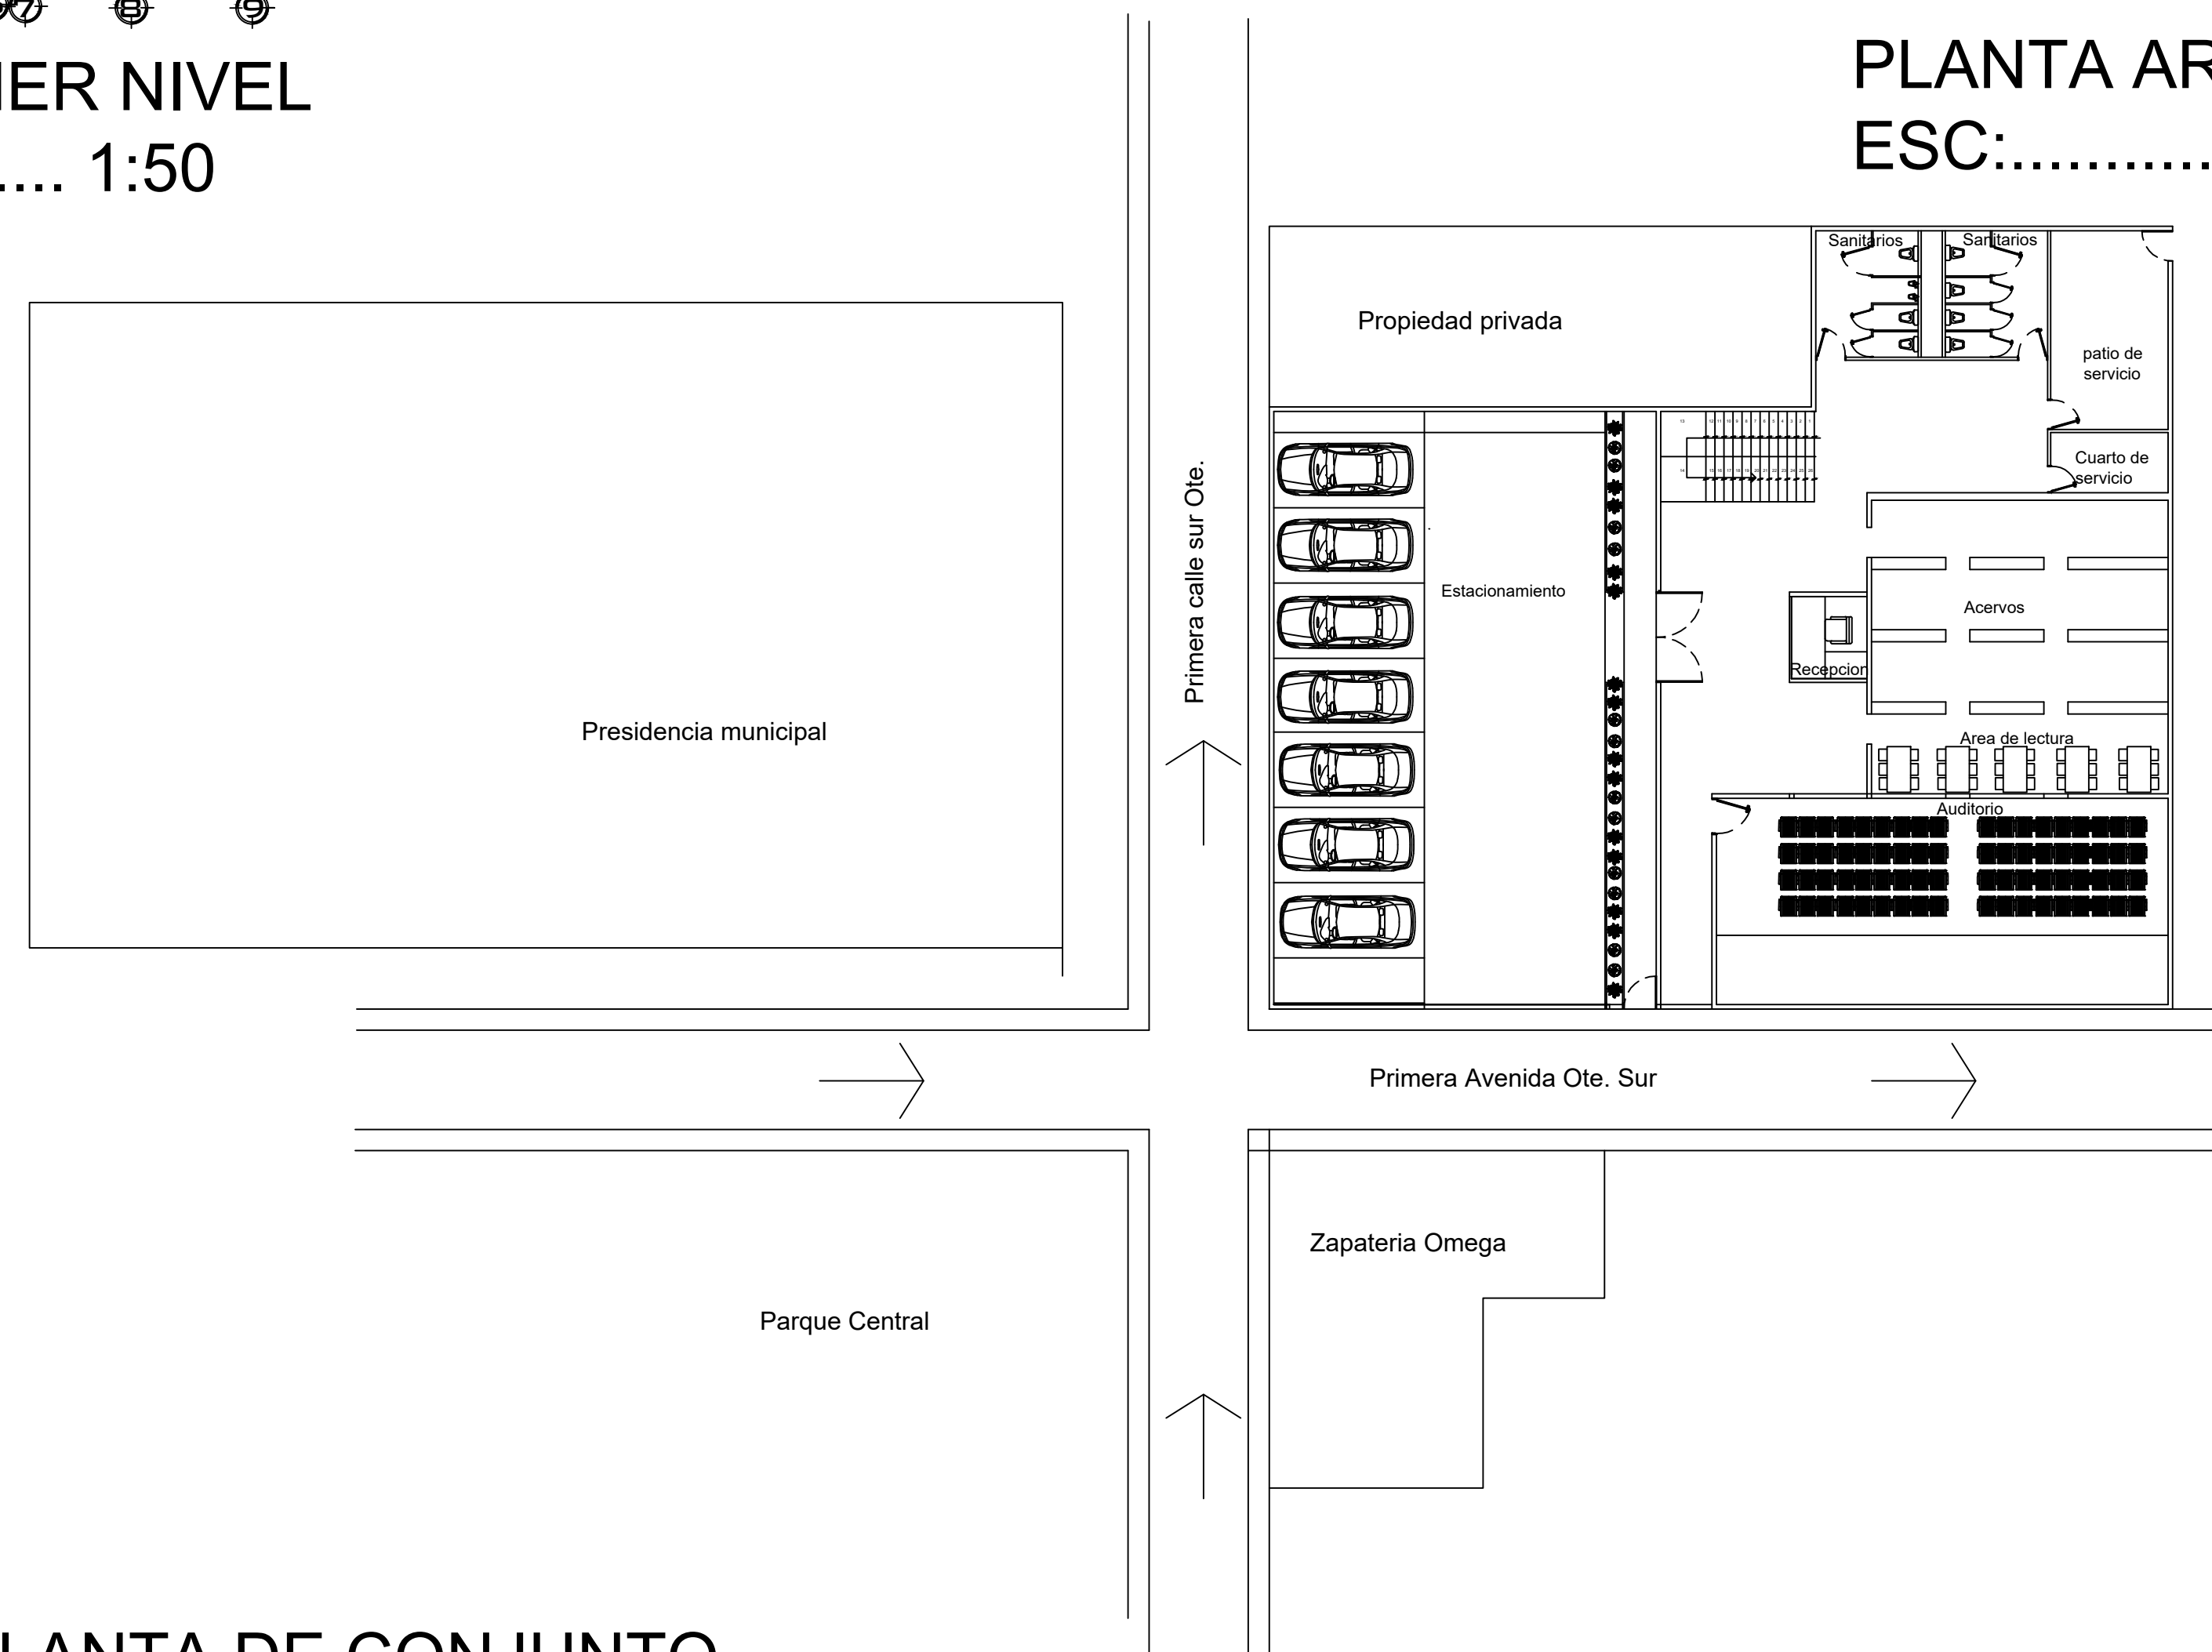

PLANTA DE CONJUNTO  
 ESC:..... 1:50