



Corte Longitudinal A-A"

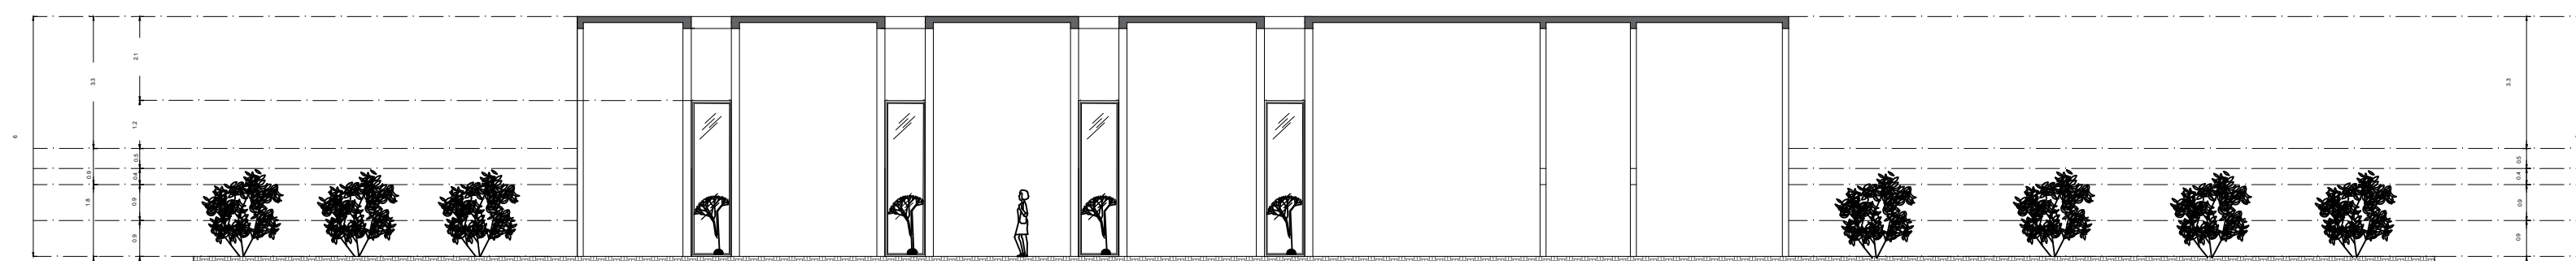

Corte Transversal B-B´

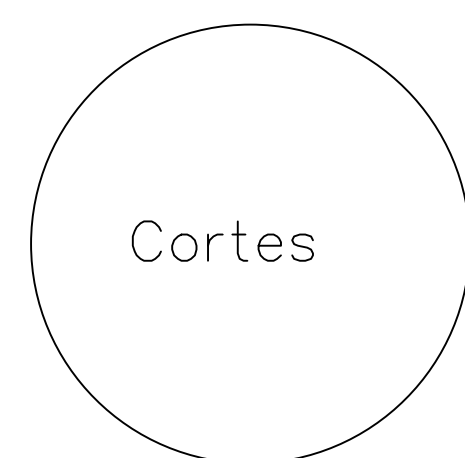

## Proyecto Biblioteca

Alumno:

Carolina del Rocío Ramírez Hernández

Arquitectura

4° cuatrimestre

Noviembre—2020

ACOT: METROS


4/12/2020

Maestro:

Arq. Víctor Manuel Santiago Guillén



Comitan de Dominguez, Chiapas

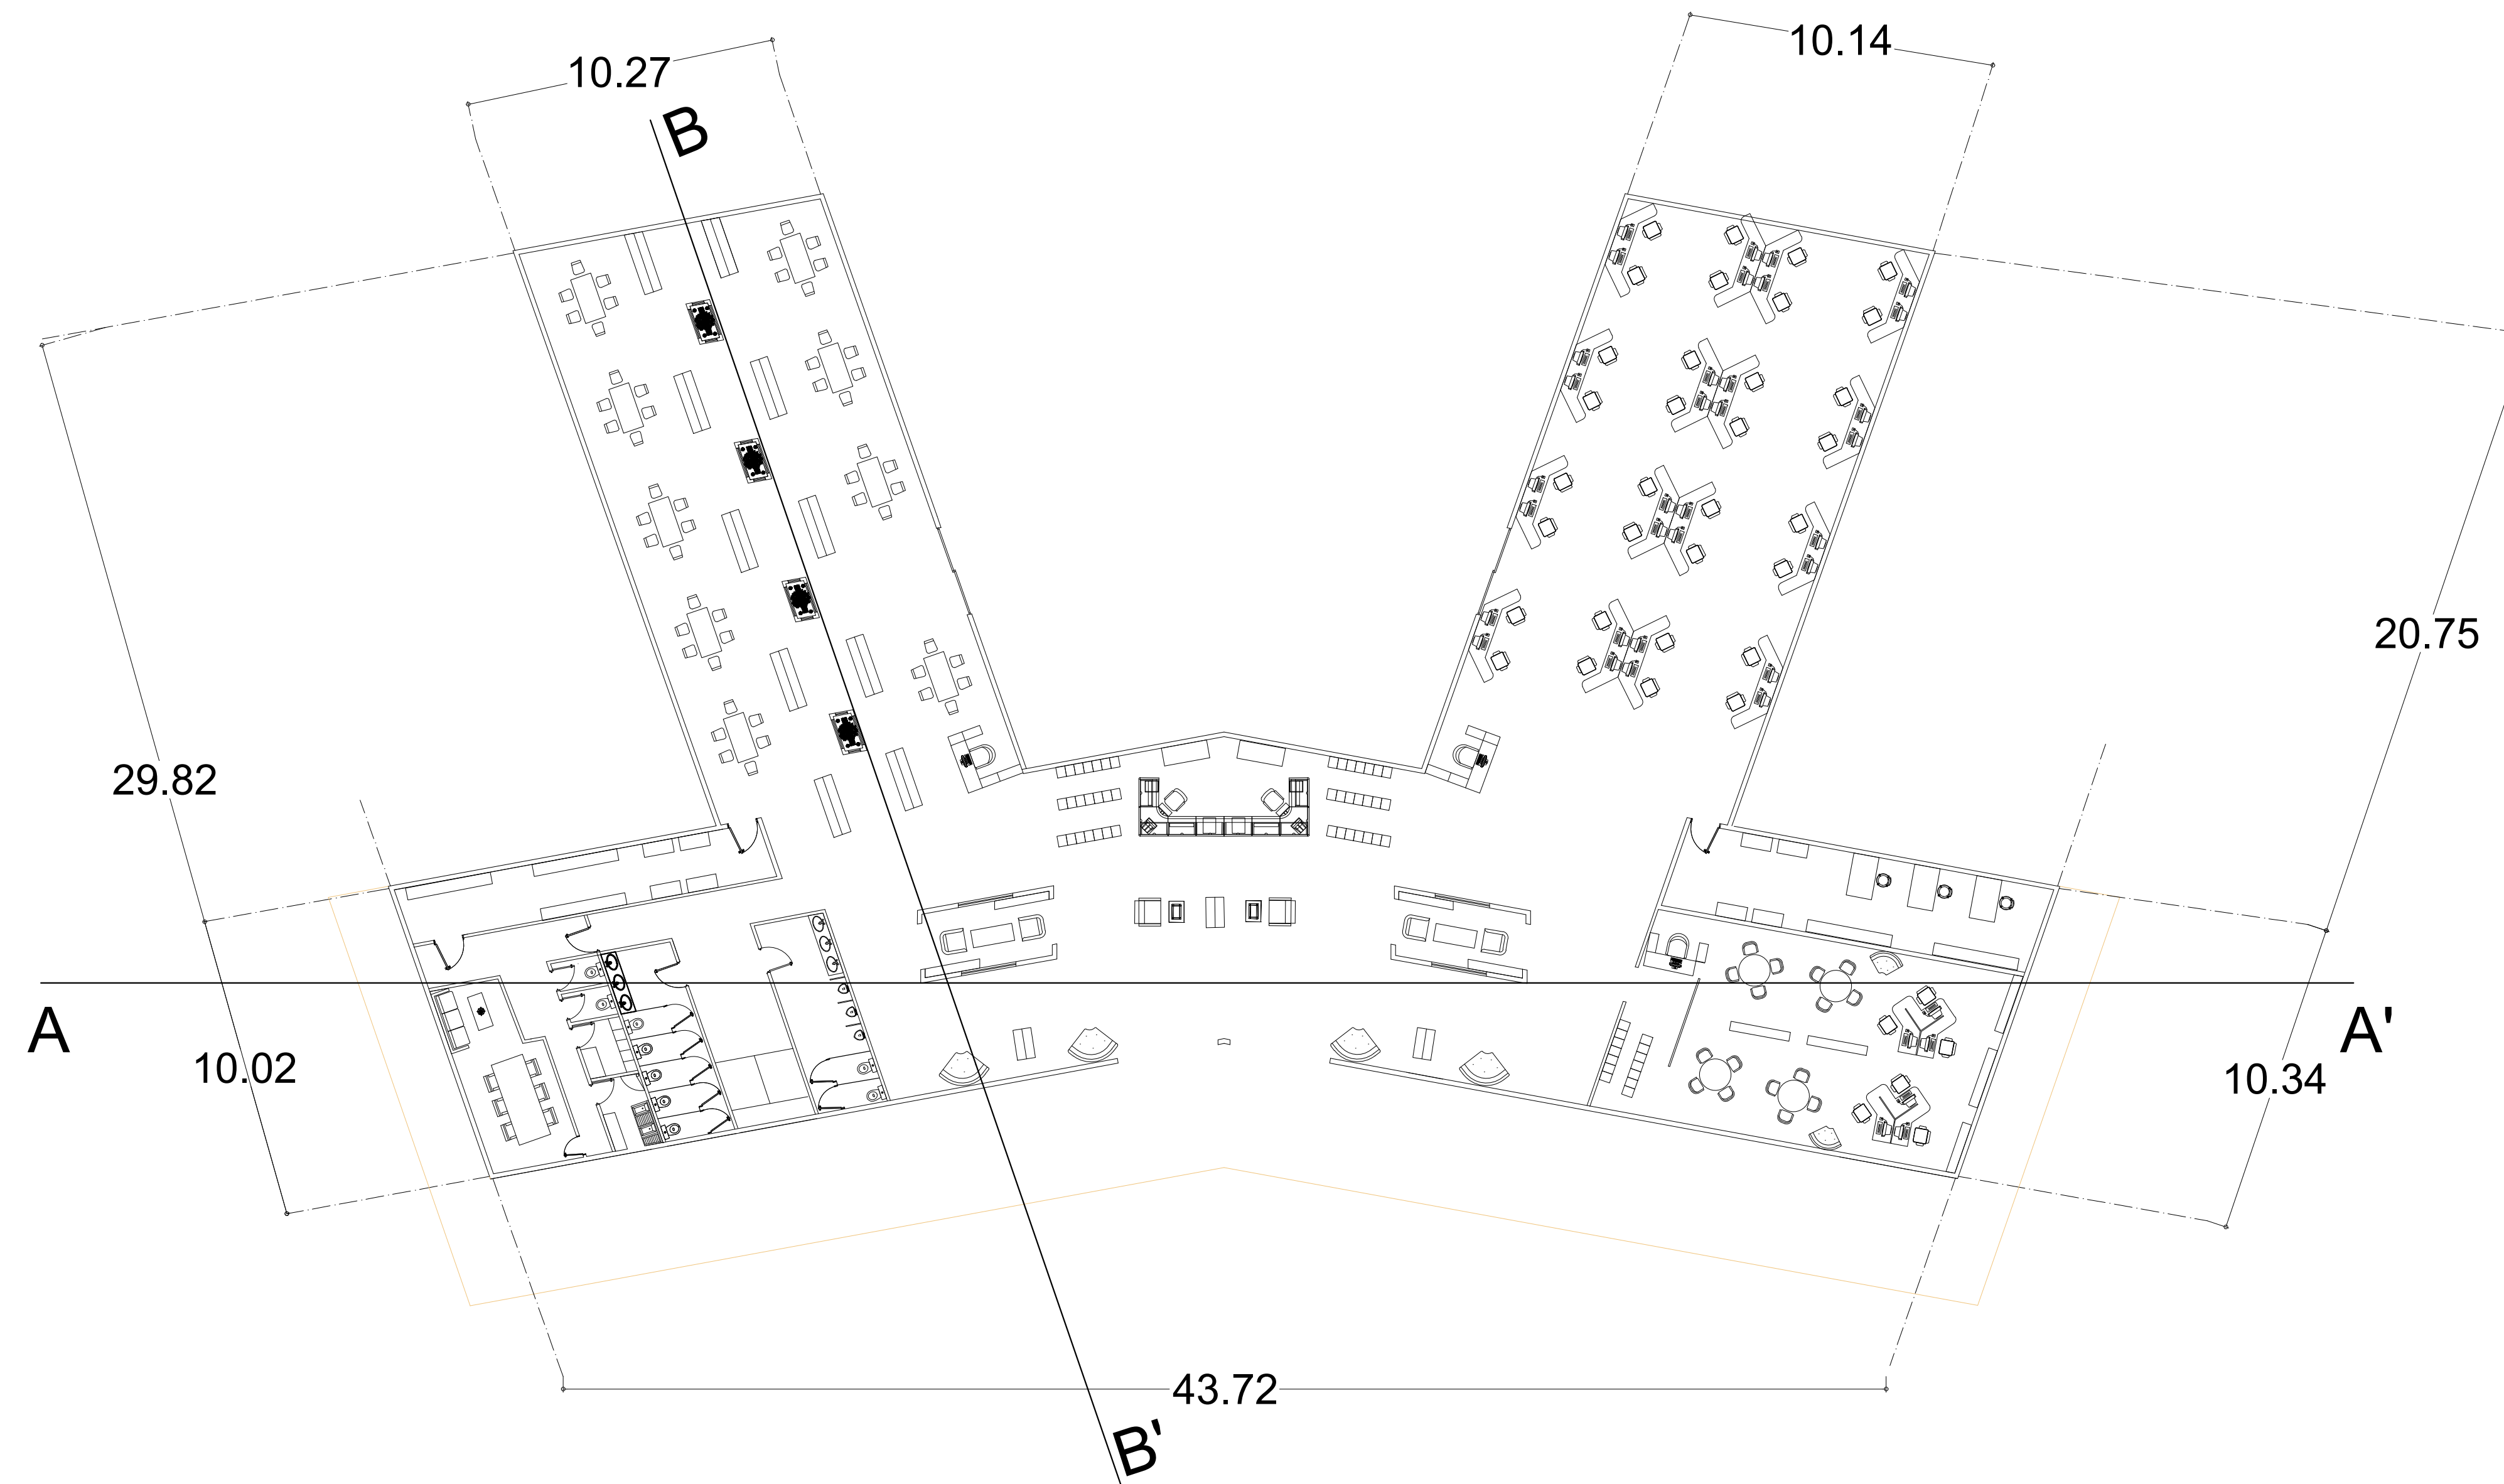

PLANO

# Proyecto Biblioteca

Alumno:  
Carolina del Rocío Ramírez Hernández

Arquitectura      4° cuatrimestre

Noviembre-2020

ACOT: METROS

4/12/2020

Maestro:  
Arq. Víctor Manuel Santiago Guillén



Comitan de Dominguez, Chiapas