

LOCALIZACIÓN

DATOS
 ENRIQUE FABIAN JIMÉNEZ FONSECA
 ARO. VÍCTOR MANUEL SANTIAGO GUILLÉN
 EXAMEN DE DISEÑO
 PLANTA DE CONJUNTO DE BIBLIOTECA MUNICIPAL
 UDS

SELLOS

DATOS DE LA OBRA

SUPERFICIE DEL TERRENO: 1,000 M²
 SUPERFICIE CONSTRUIDA
 PRIMER NIVEL: 1,000 M²
 SEGUNDO NIVEL: 1,000 M²
 SUPERFICIE TOTAL CONSTRUIDA: 1,000 M²

PROYECTO:

BIBLIOTECA PUBLICA

DIRECCIÓN:

13ava calle sur oriente

PROPIETARIO:

13ava calle sur oriente

PROYECTO

NOMBRE DEL PLANO:

planta de conjunto biblioteca municipal

D.R.O.: ENRIQUE FABIAN JIMENEZ FONSECA

13ava calle sur oriente

FIRMA:

ESCALA:

1:50

ACOTACIÓN:

METROS

PLANO:


01/02

CLAVE

A-1

FECHA:

18/11/2020

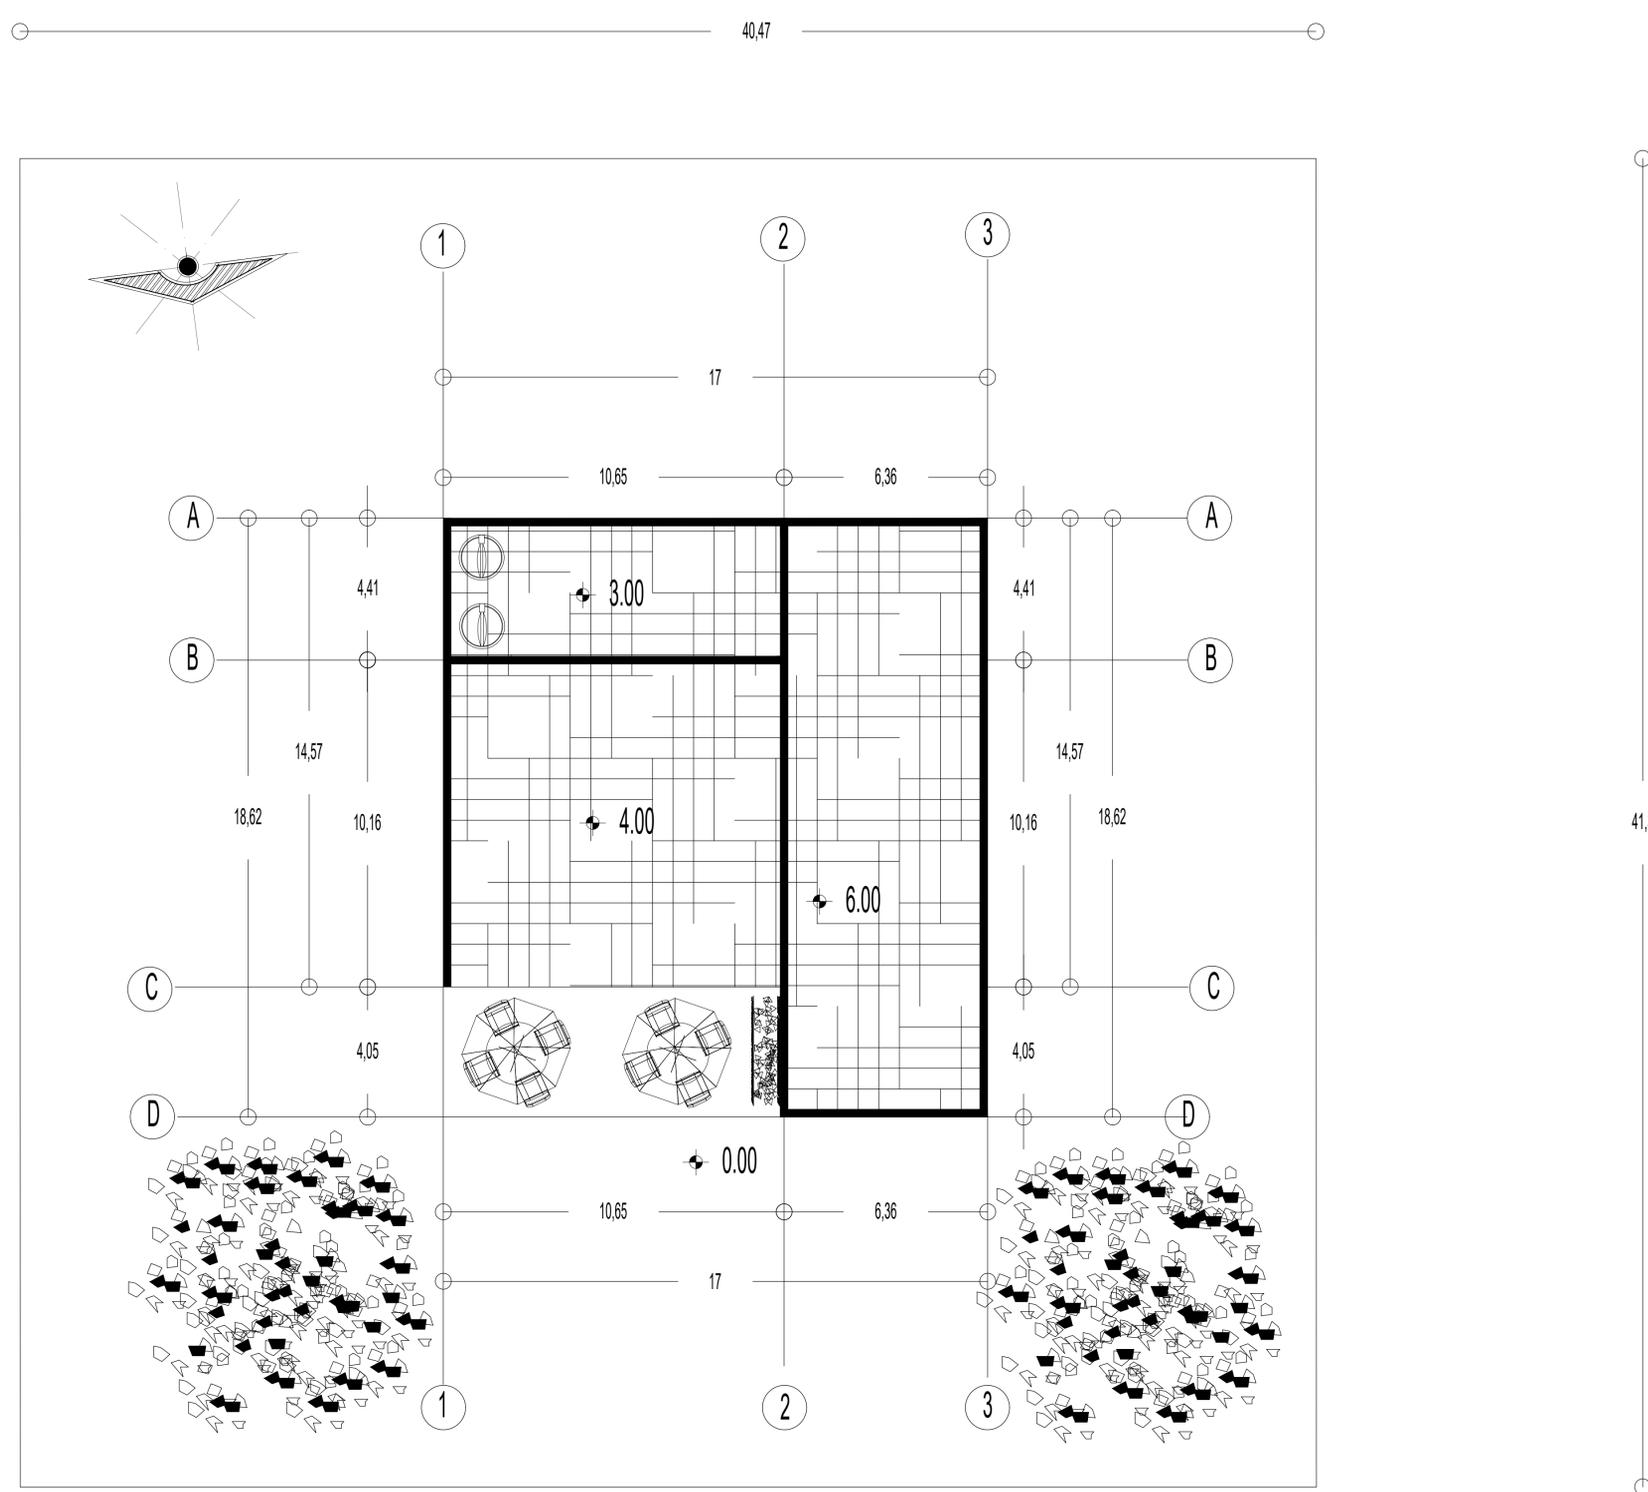

41,3

41,3