

LOCALIZACIÓN

SIMBOLOGÍA

SELLOS

DATOS DE LA OBRA

SUPERFICIE DEL TERRENO: 700 M²
 SUPERFICIE CONSTRUIDA
 PRIMER NIVEL: 700 M²
 SEGUNDO NIVEL: 500 M²
 TERCER NIVEL: 250 M²
 SUPERFICIE TOTAL CONSTRUIDA: 700 M²

PROYECTO:

BIBLIOTECA

DIRECCIÓN:

PRIMERA CALLE SUR. OTE. 12, CENTRO LAS MARGARITAS, CHIS.

PROPIETARIO:

PROYECTO

NOMBRE DEL PLANO:

PLANTA ARQUITECTÓNICA

D.R.O.:

ARQ. KARLA JUDITH ESCOBAR RODRÍGUEZ

FIRMA:

ESCALA:

1:100

ACOTACIÓN:

METROS

PLANO:


01/03

CLAVE

A-1


FECHA:

18/NOVIEMBRE / 2020

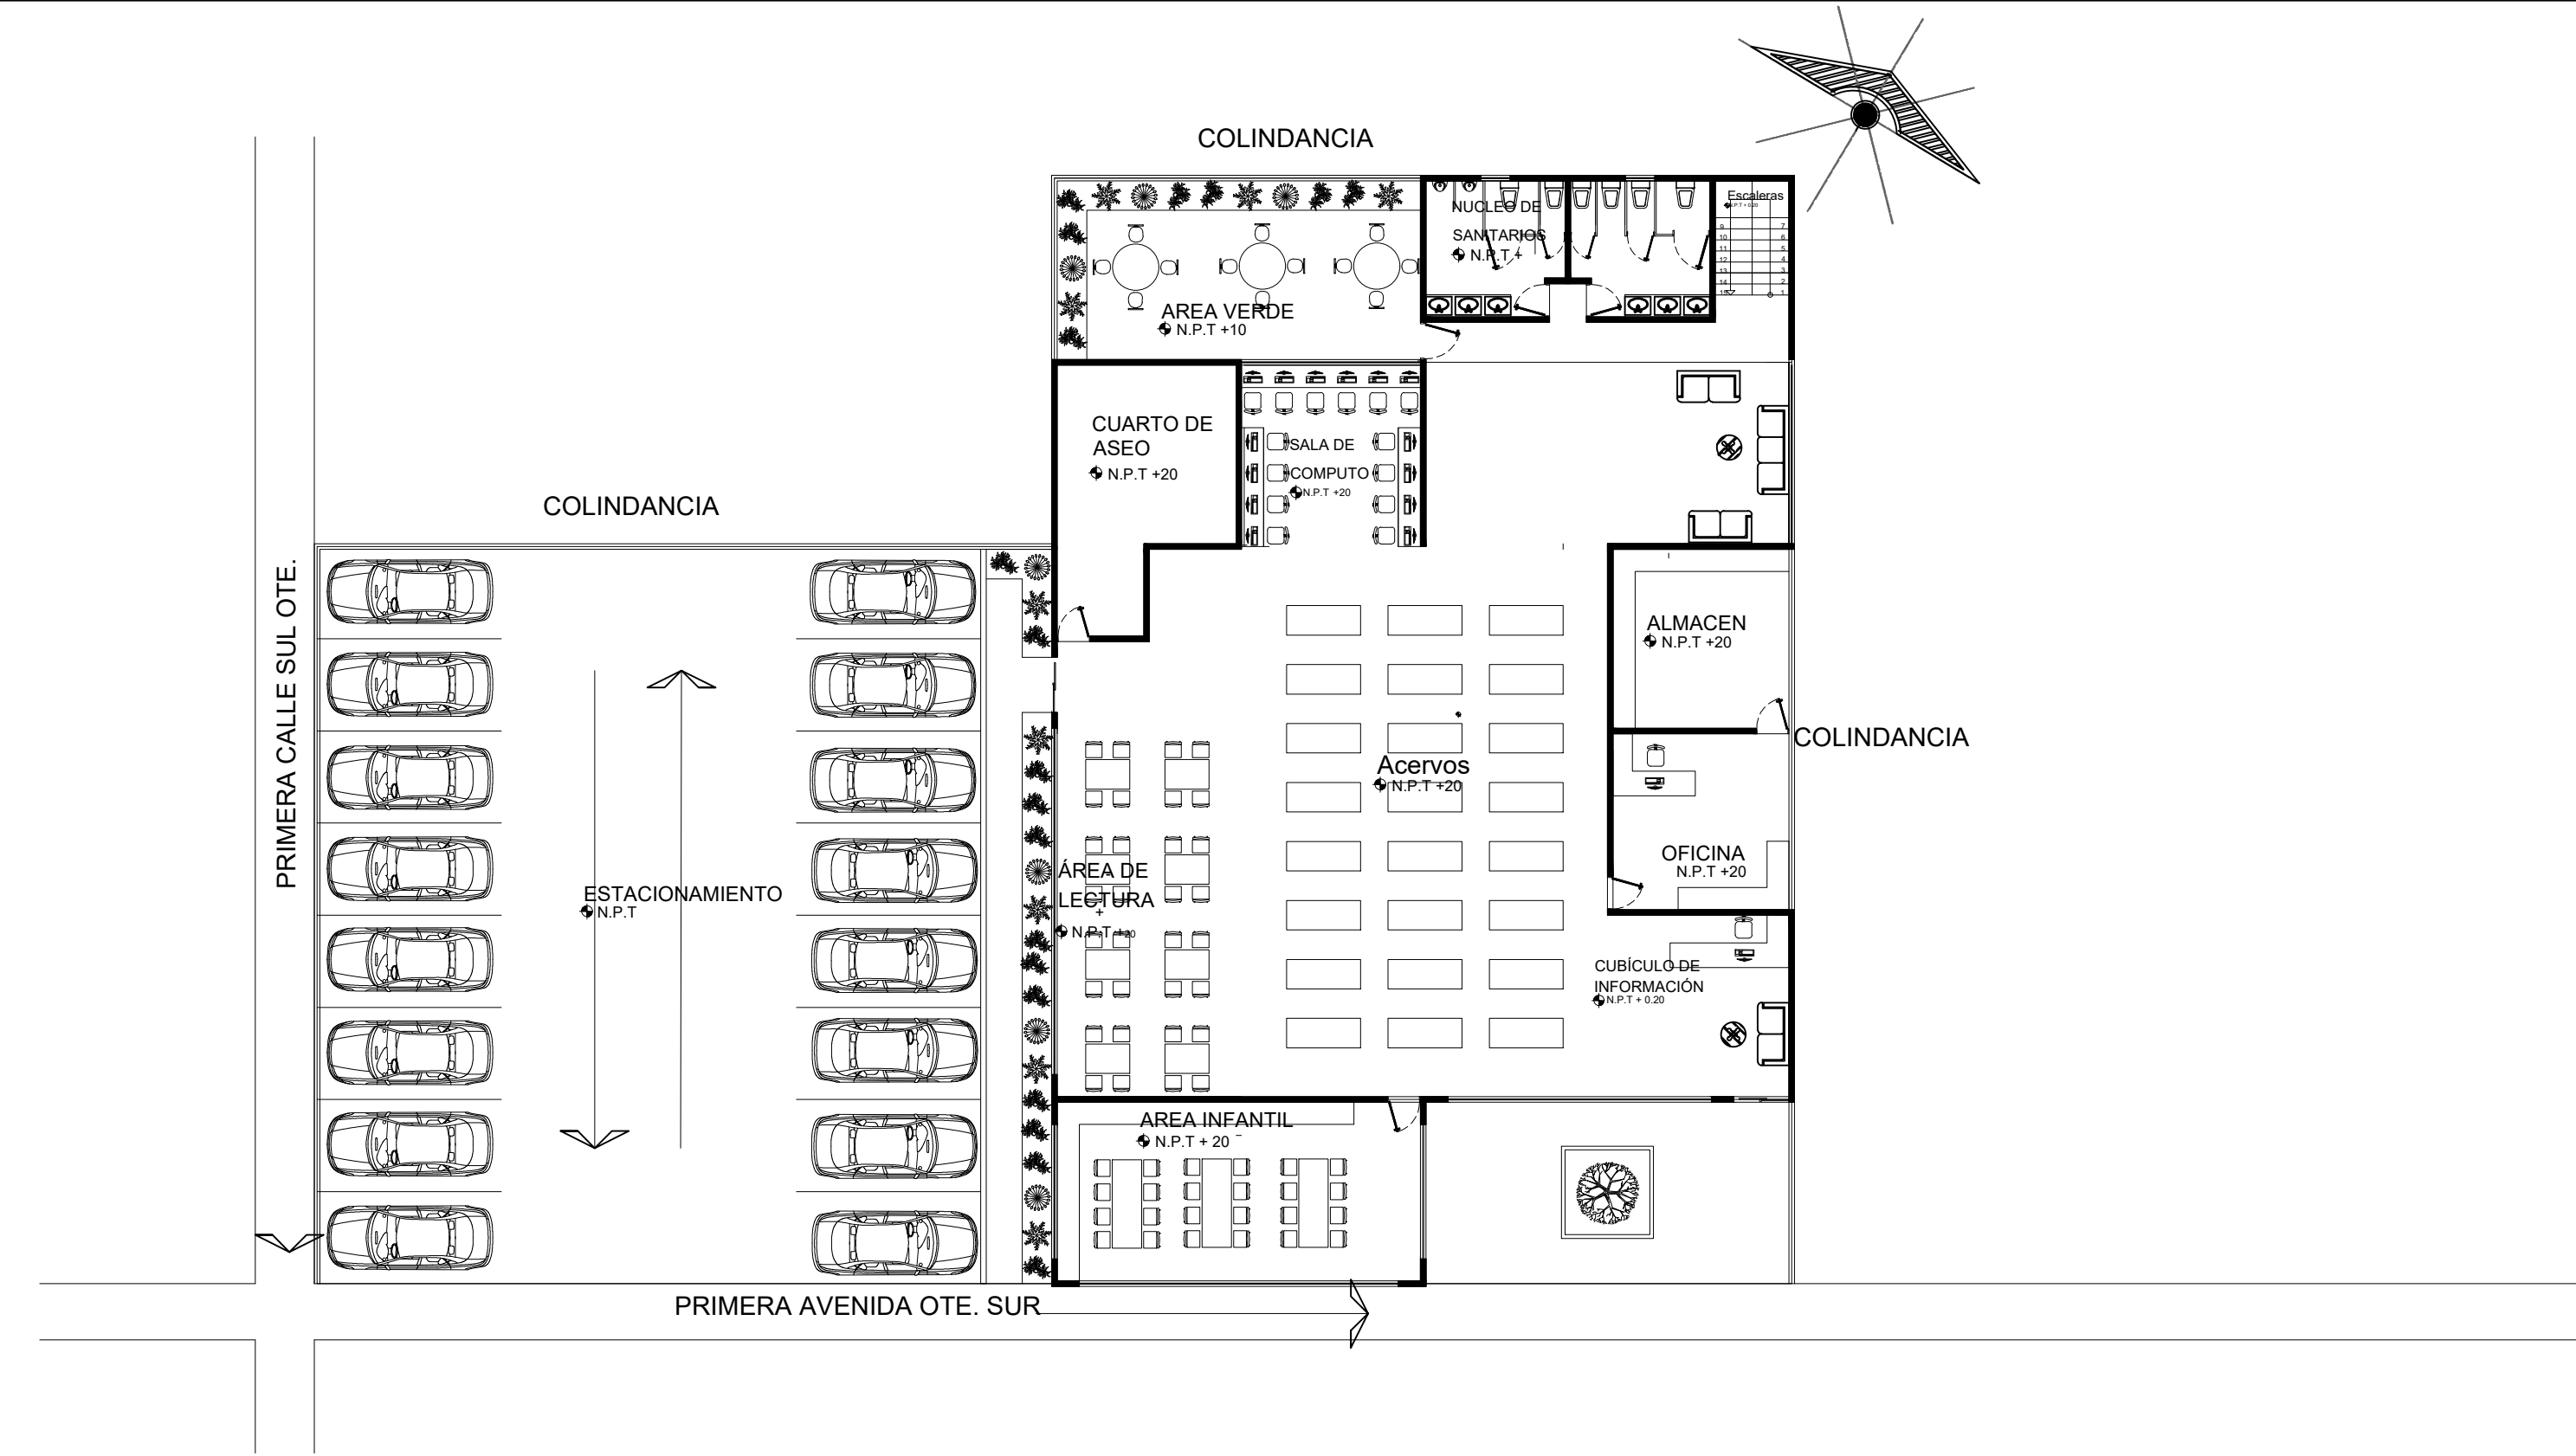


PLANTA ARQUITECTÓNICA DE CONJUNTO

ESC: 1:100

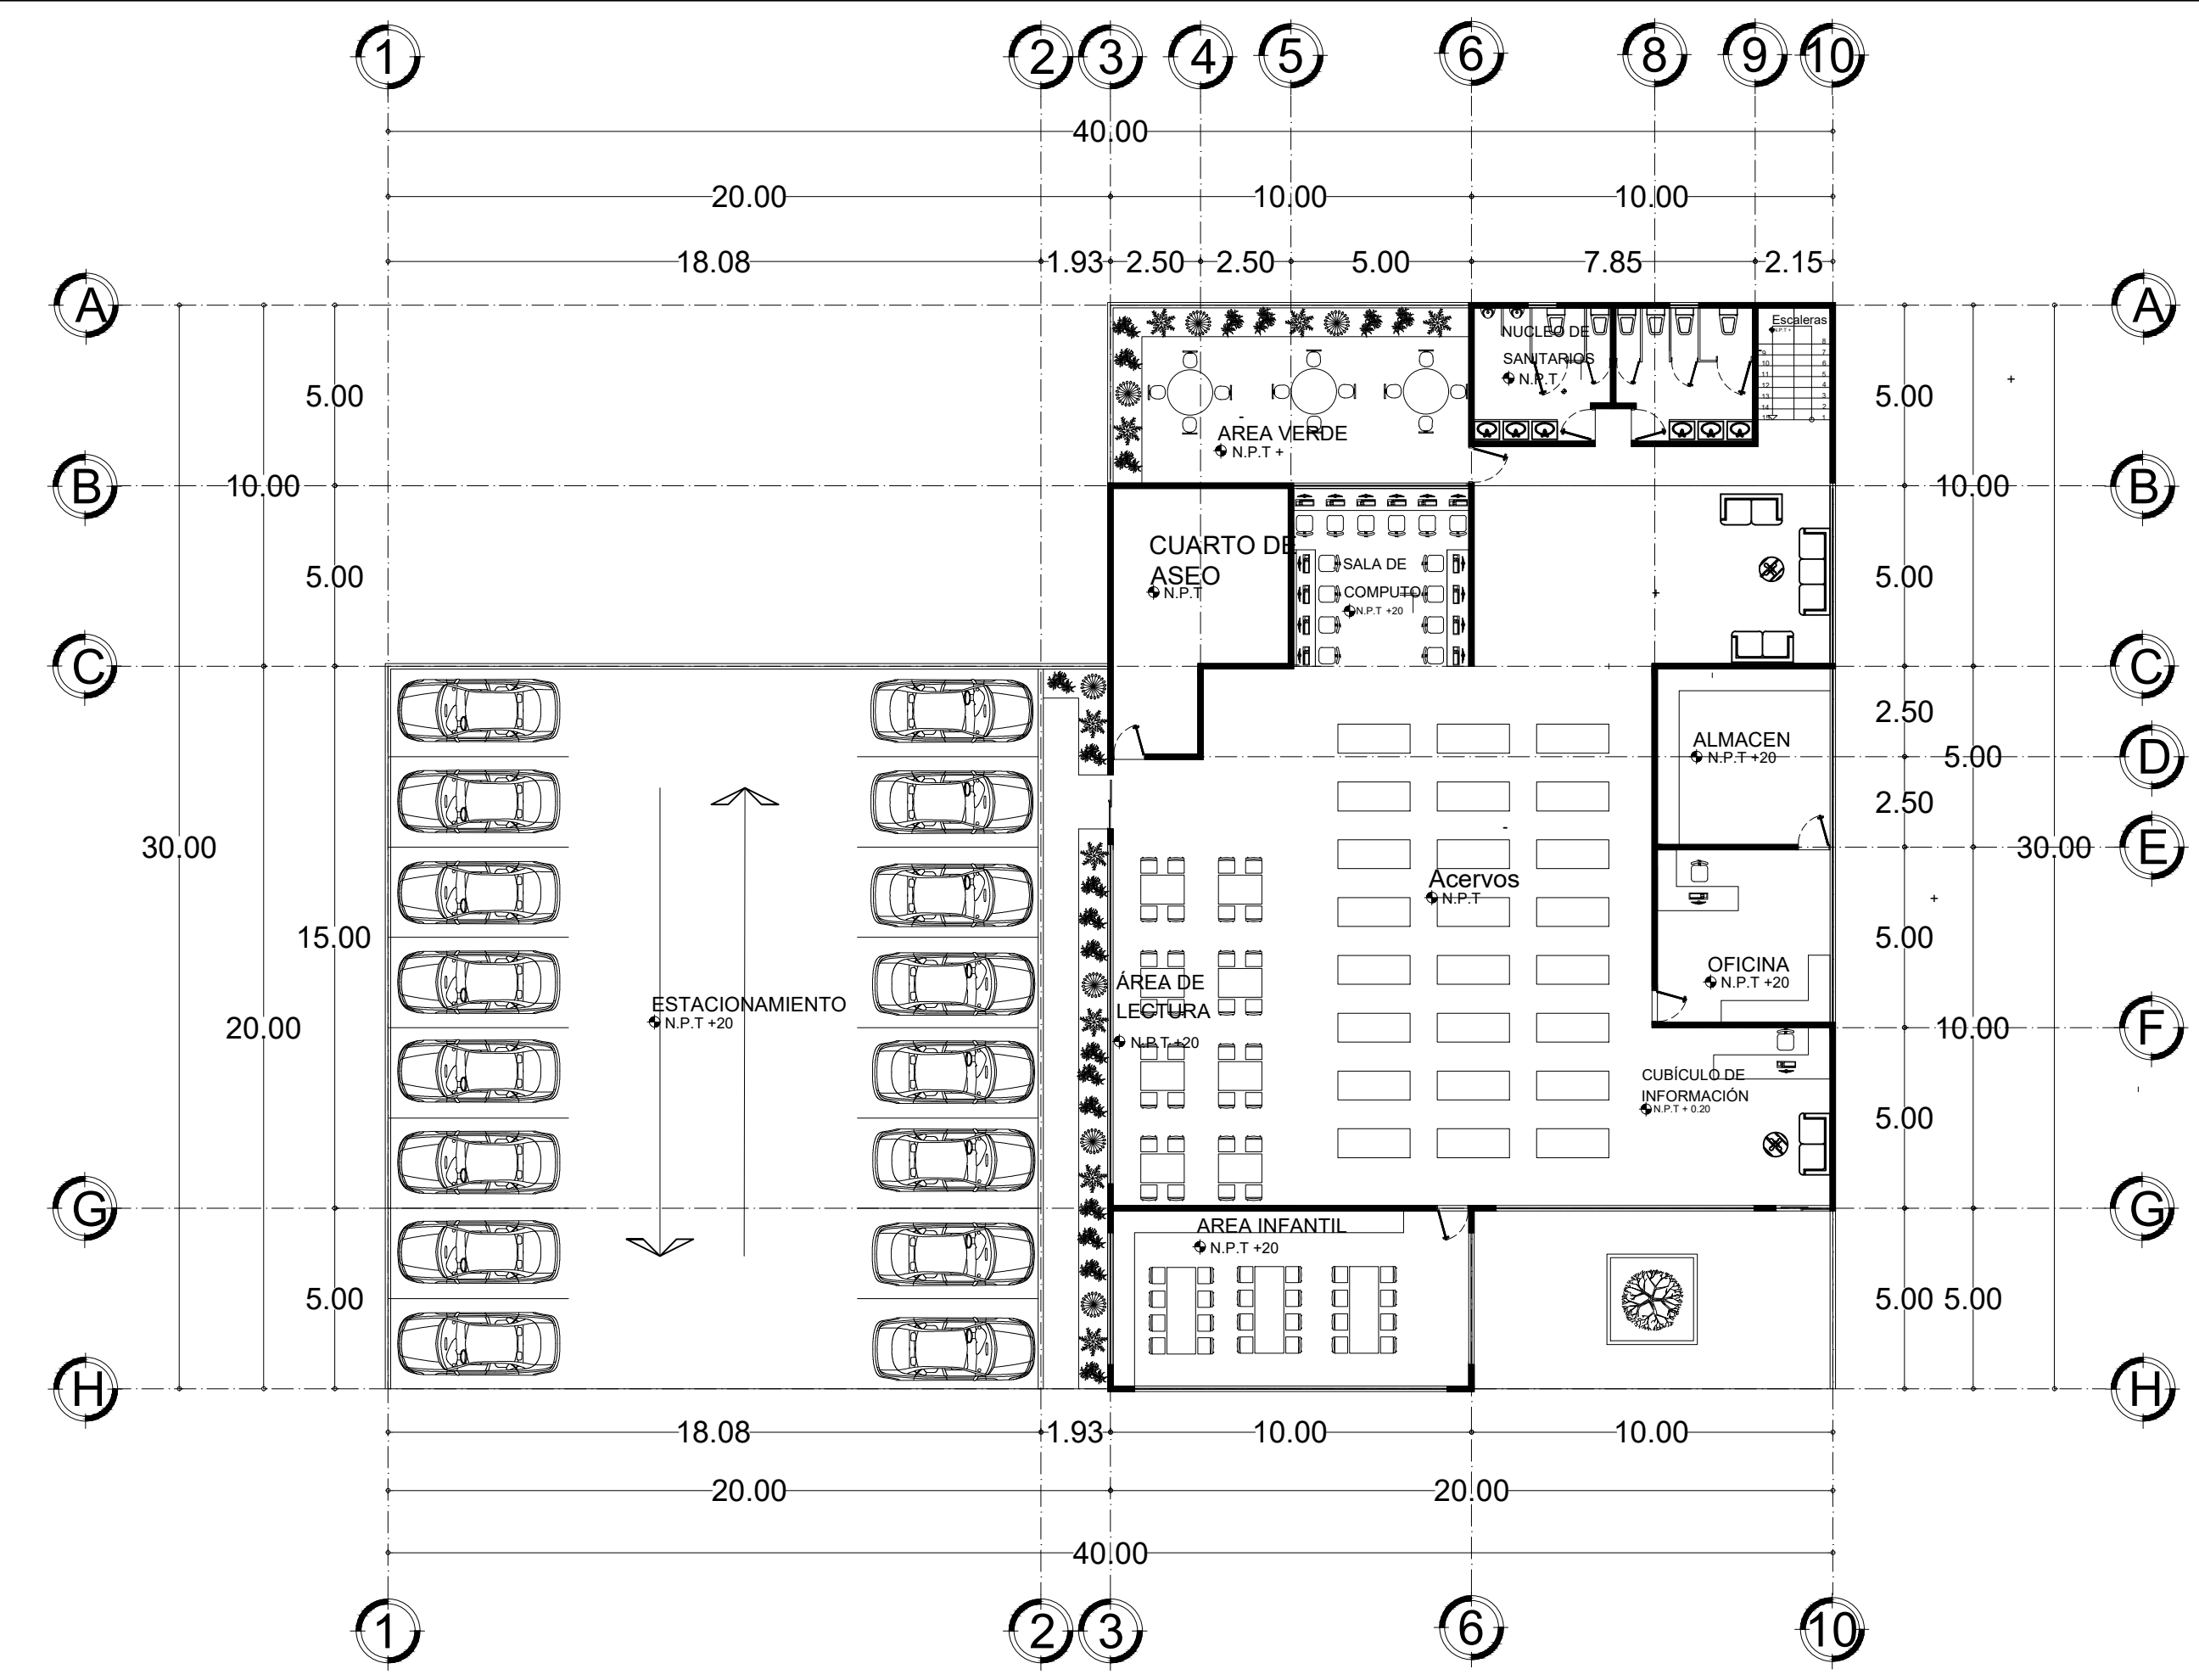


PLANTA ARQUITECTONICA

ESC: 1:100

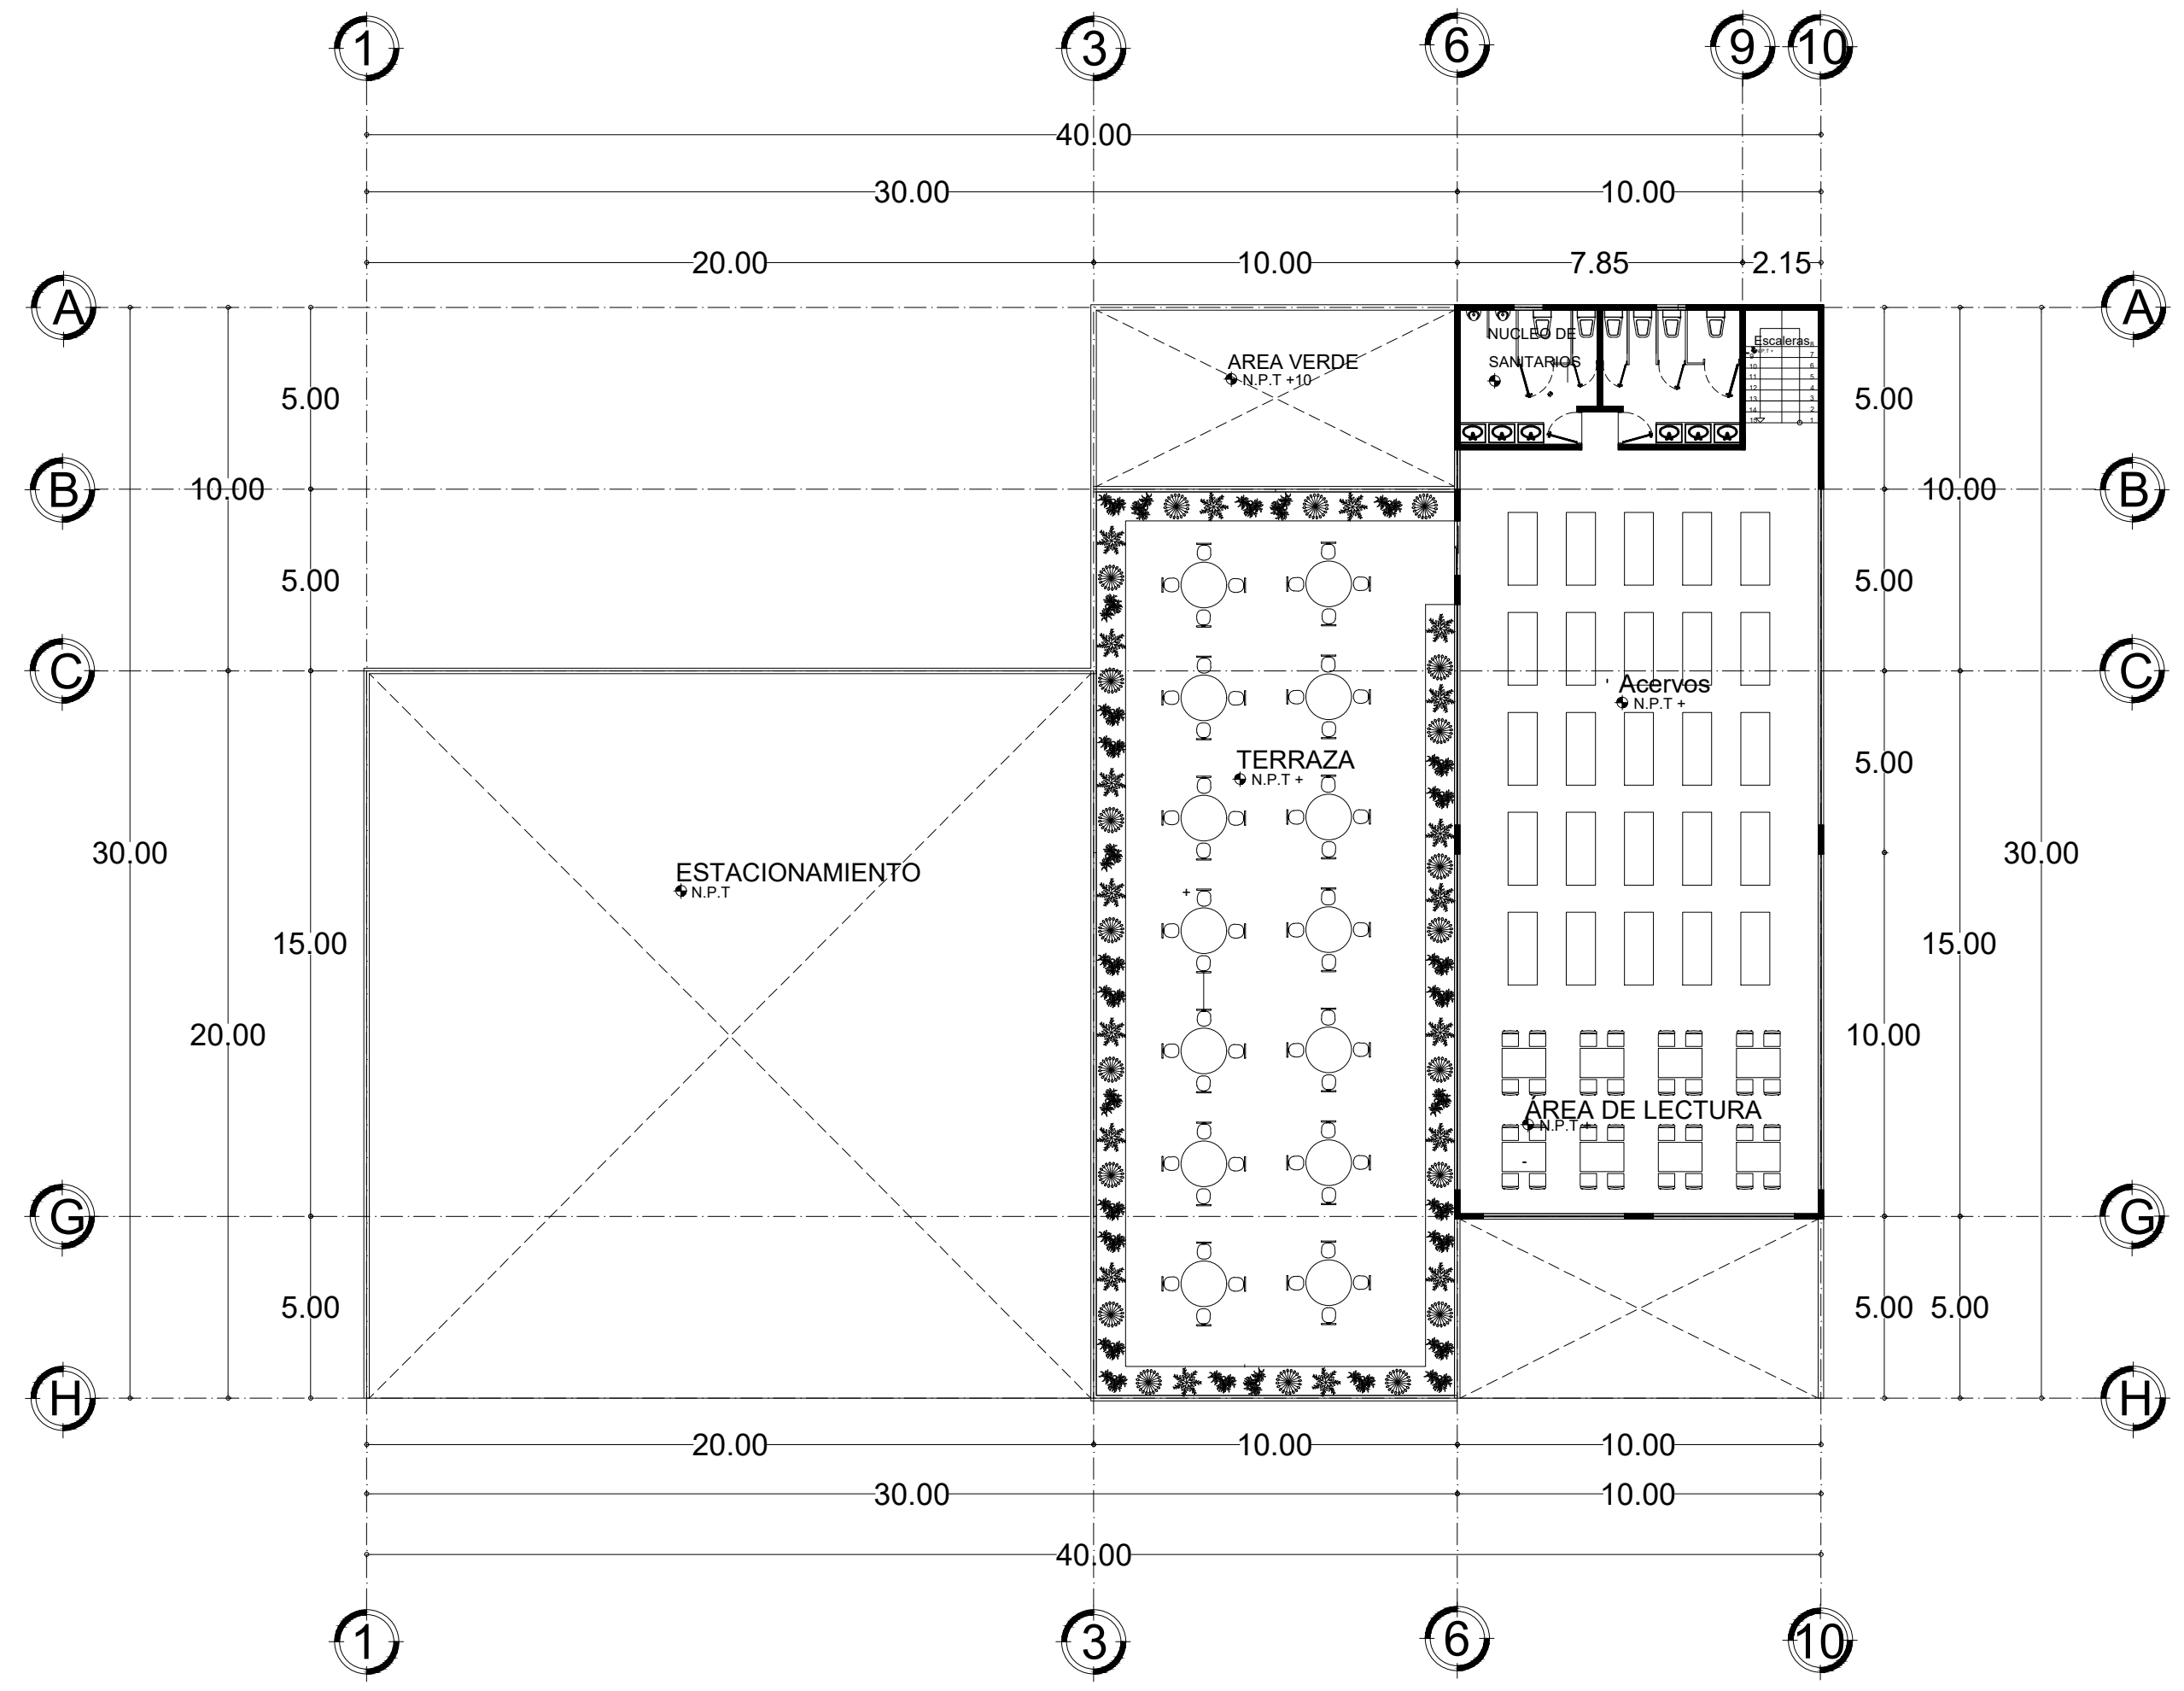

SEGUNDO NIVEL

ESC: 1:100

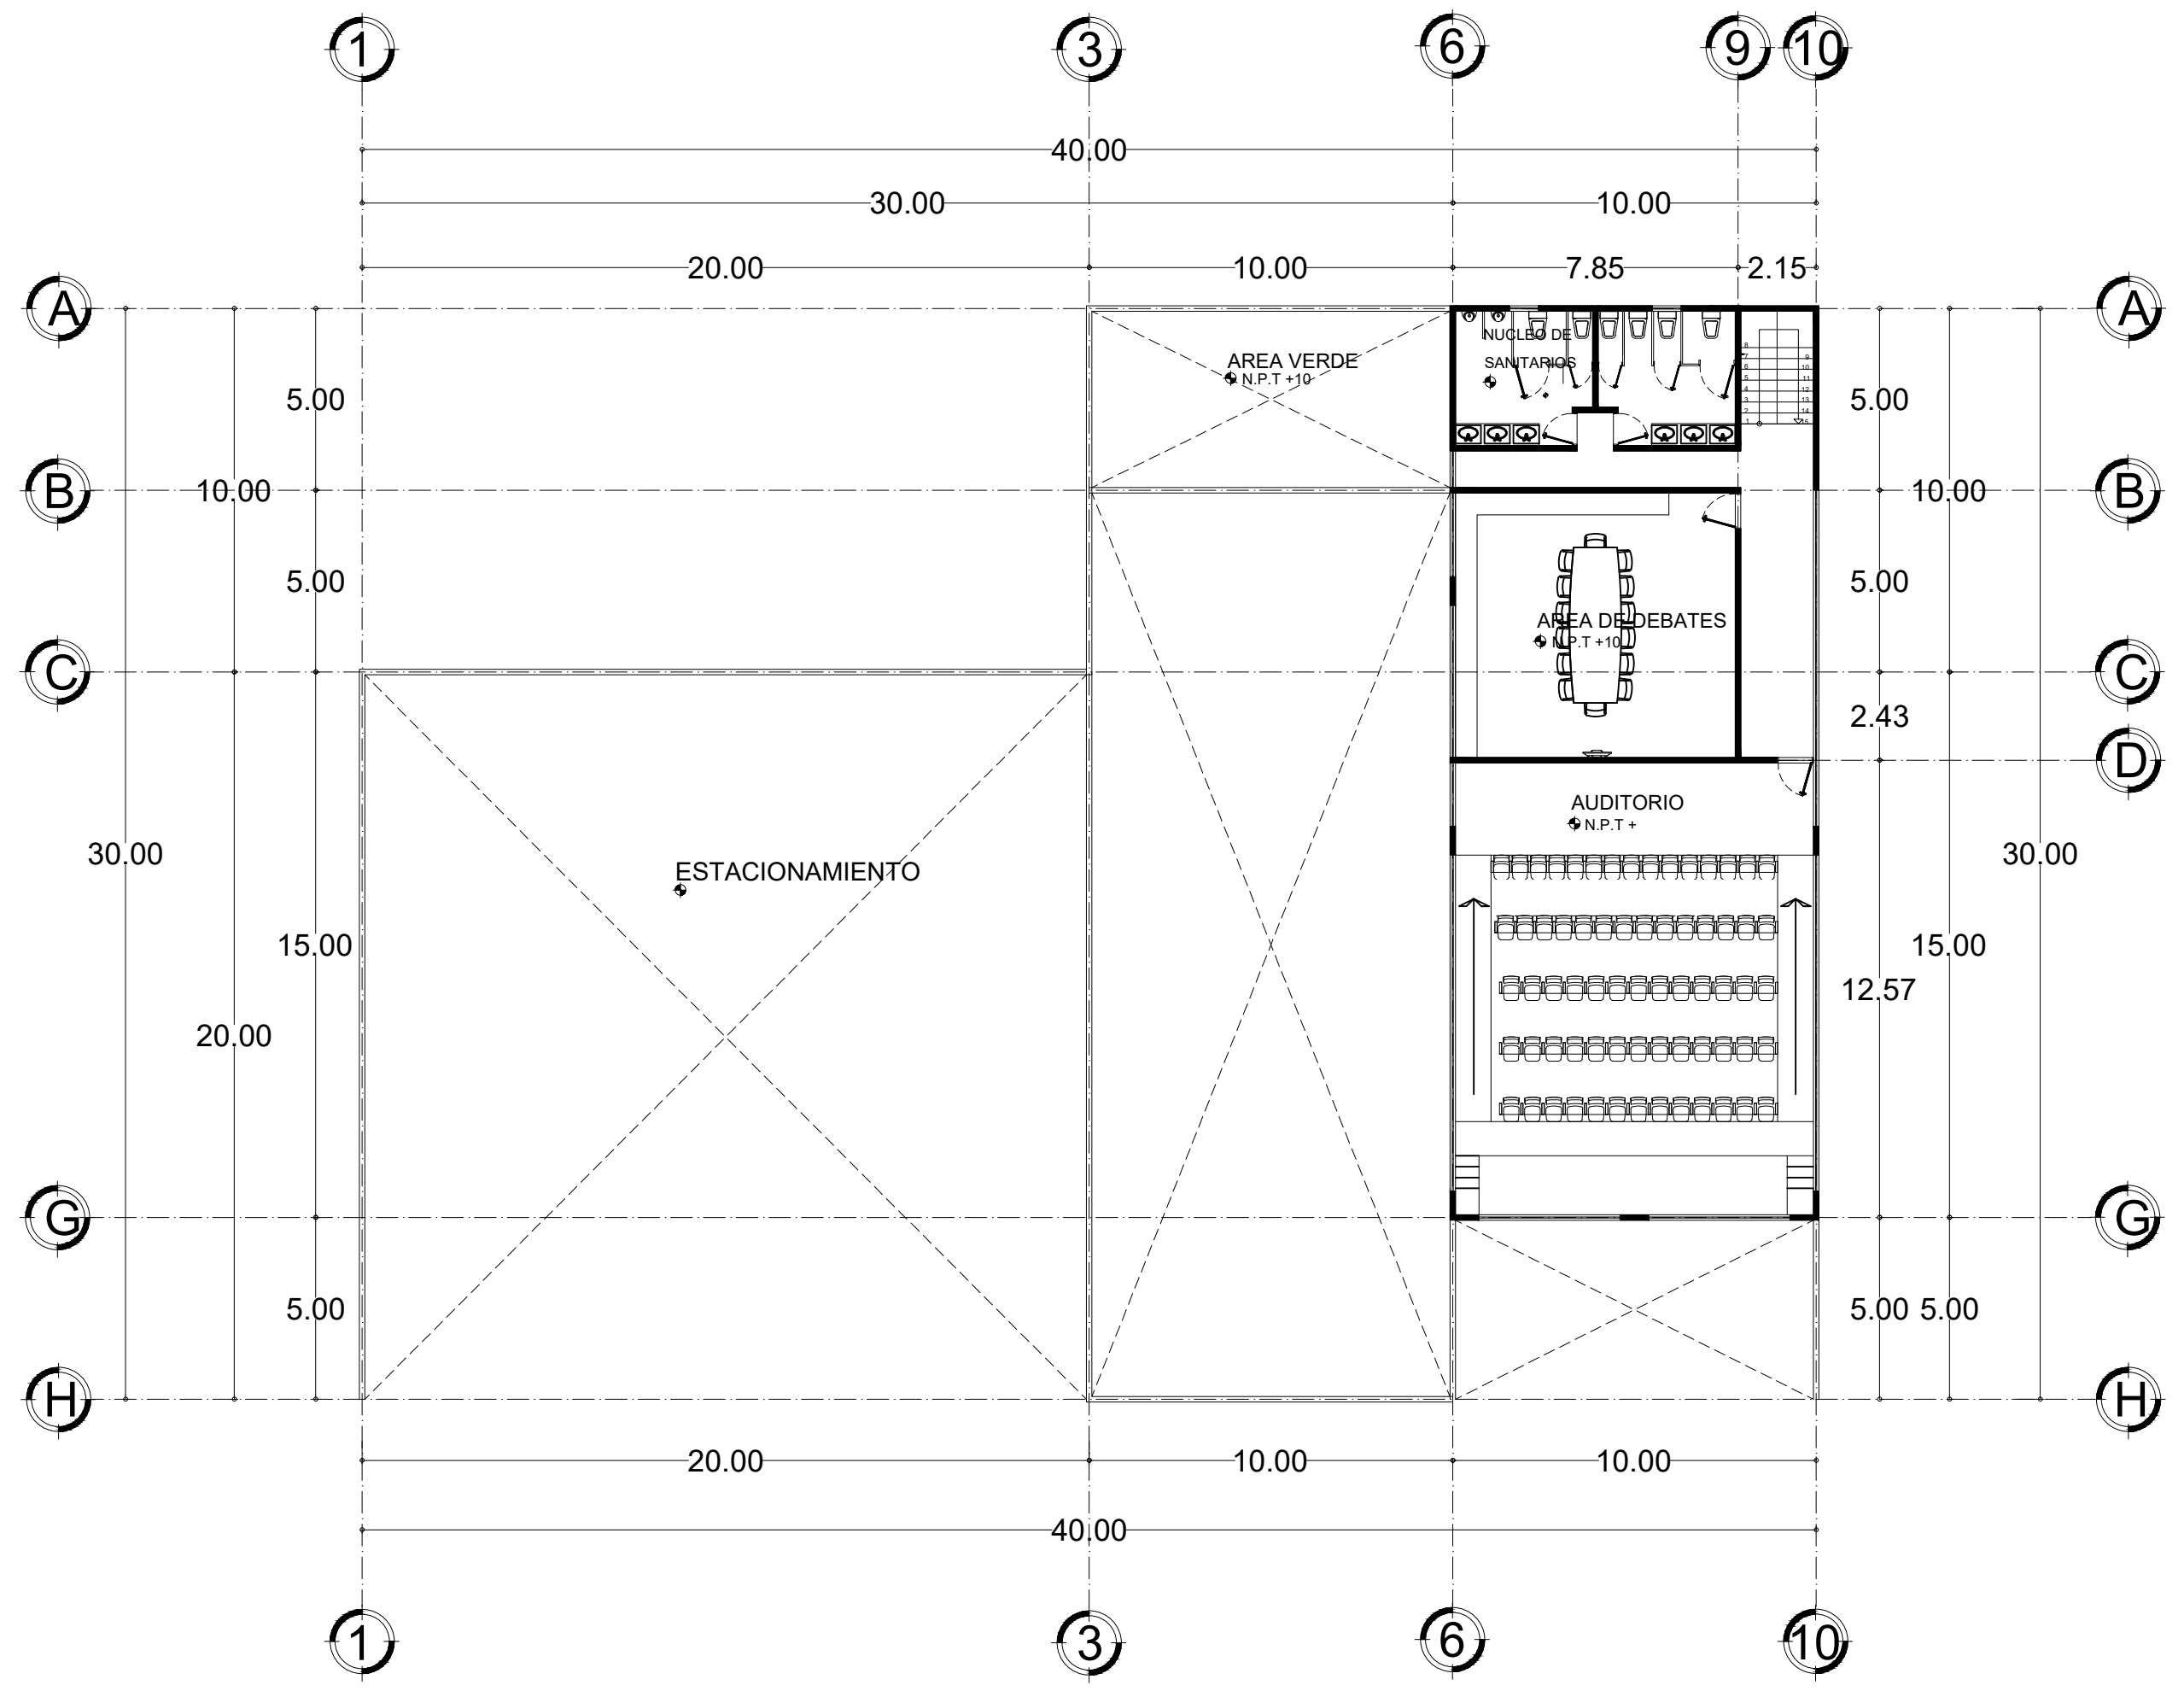

TERCER NIVEL

ESC: 1:100