


**corte A-A**

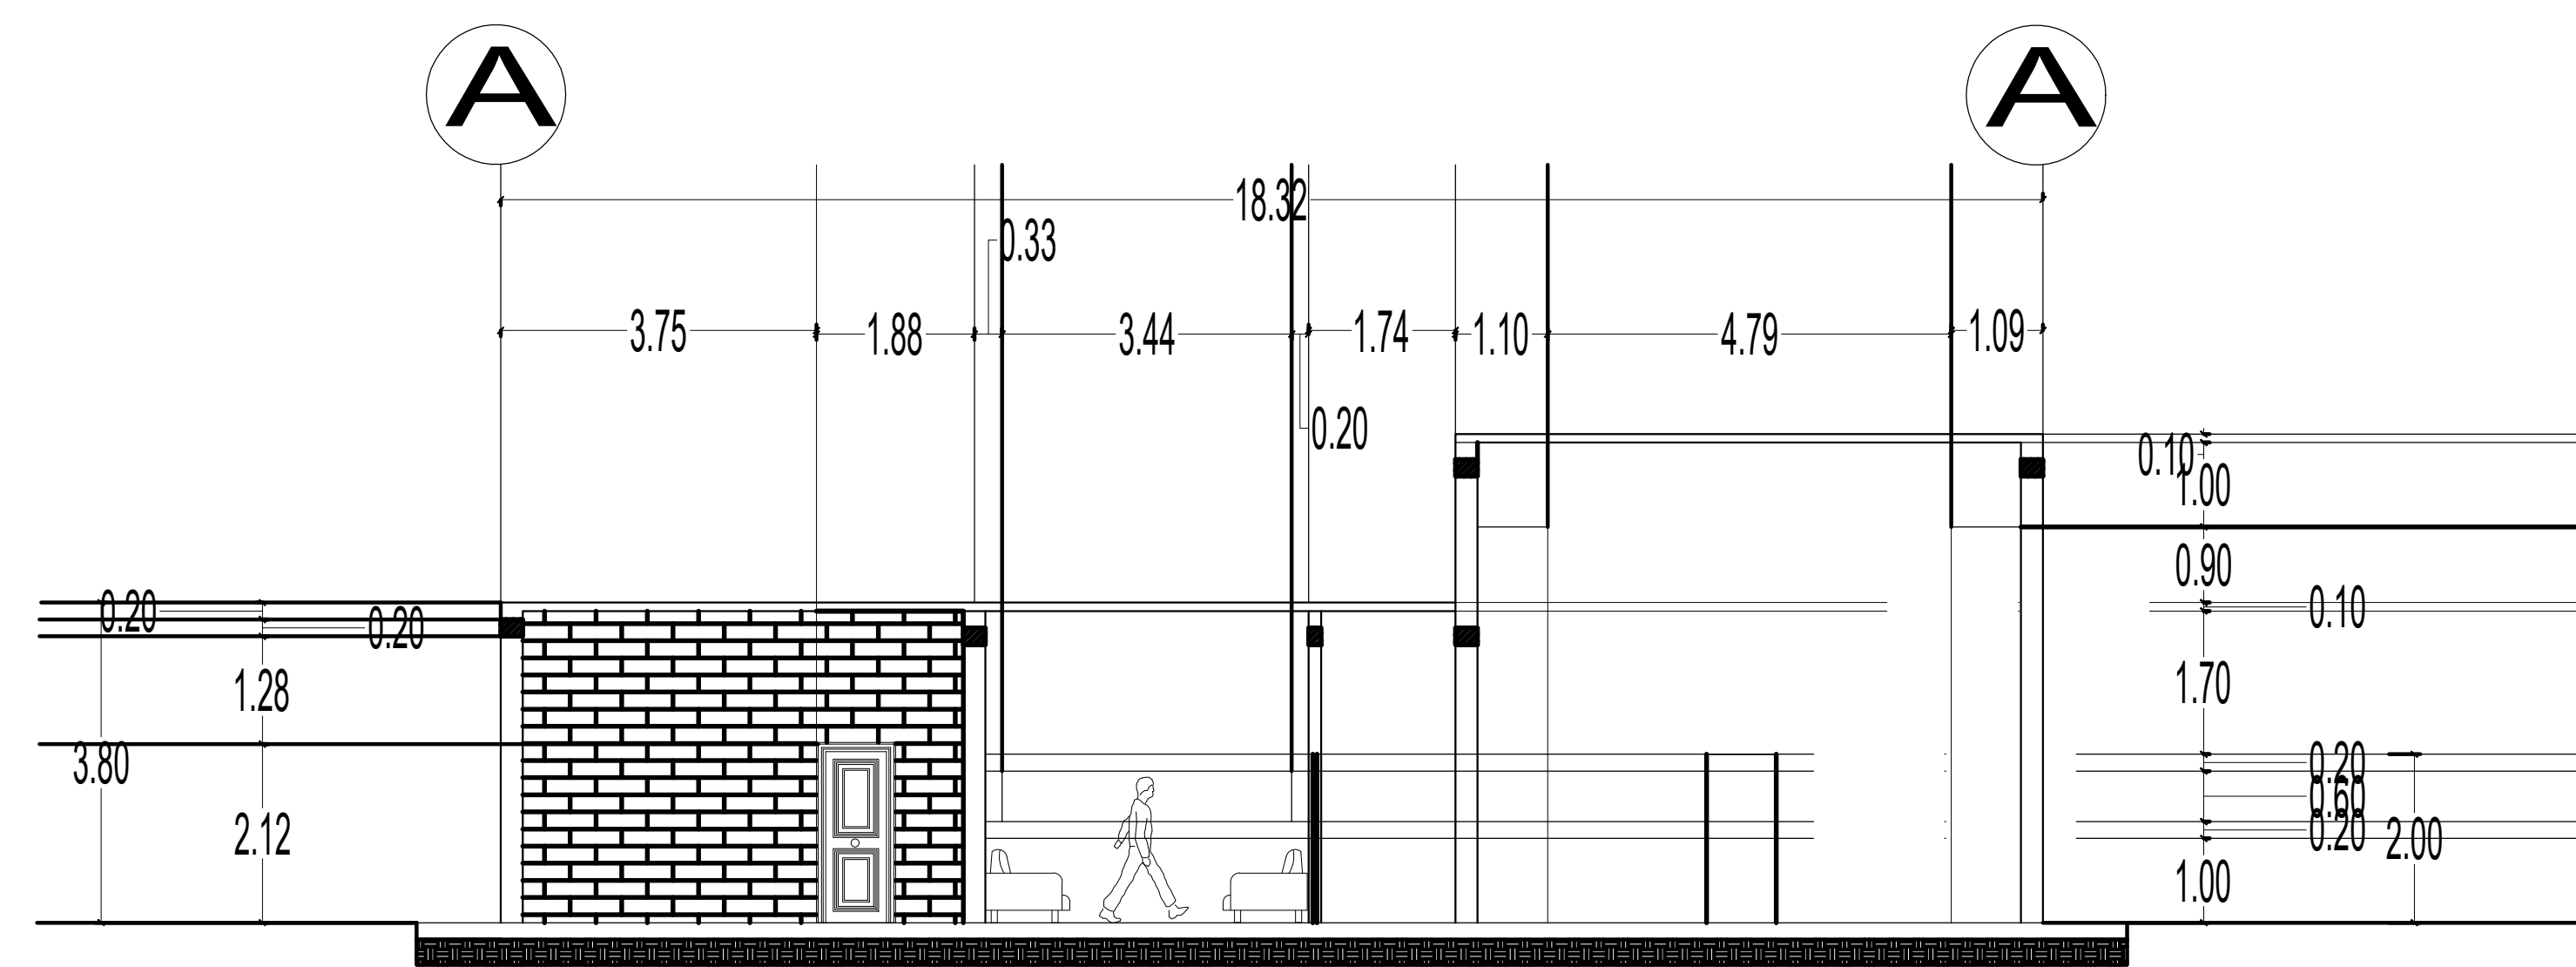

**corte B-B**

**UNIVERSIDAD .....**

LOCALIZACIÓN



**SIMBOLOGÍA**

**SELLOS**

**DATOS DE LA OBRA**

**PROYECTO:**

BIBLIOTECA

**DIRECCIÓN:**

NOVENA AVENIDA Ote. Sur

**PROPIETARIO:**

NOVENA AVENIDA Ote. Sur

PROYECTO

**NOMBRE DEL PLANO:**

Enrique Fabian Jimenez Fonseca

**D.R.O.:**

**FIRMA:**

**ESCALA:**

1:50

**ACOTACIÓN:**

METROS

**PLANO:**

01/03

CLAVE

A-1

**FECHA:**

04/12/2020