

1.a Avenida Oriente Norte


PROPIEDAD PRIVADA

PROPIEDAD PRIVADA

Quinta Nte.Ote

PROPIEDAD PRIVADA

Cuarta Calle Nte.Ote

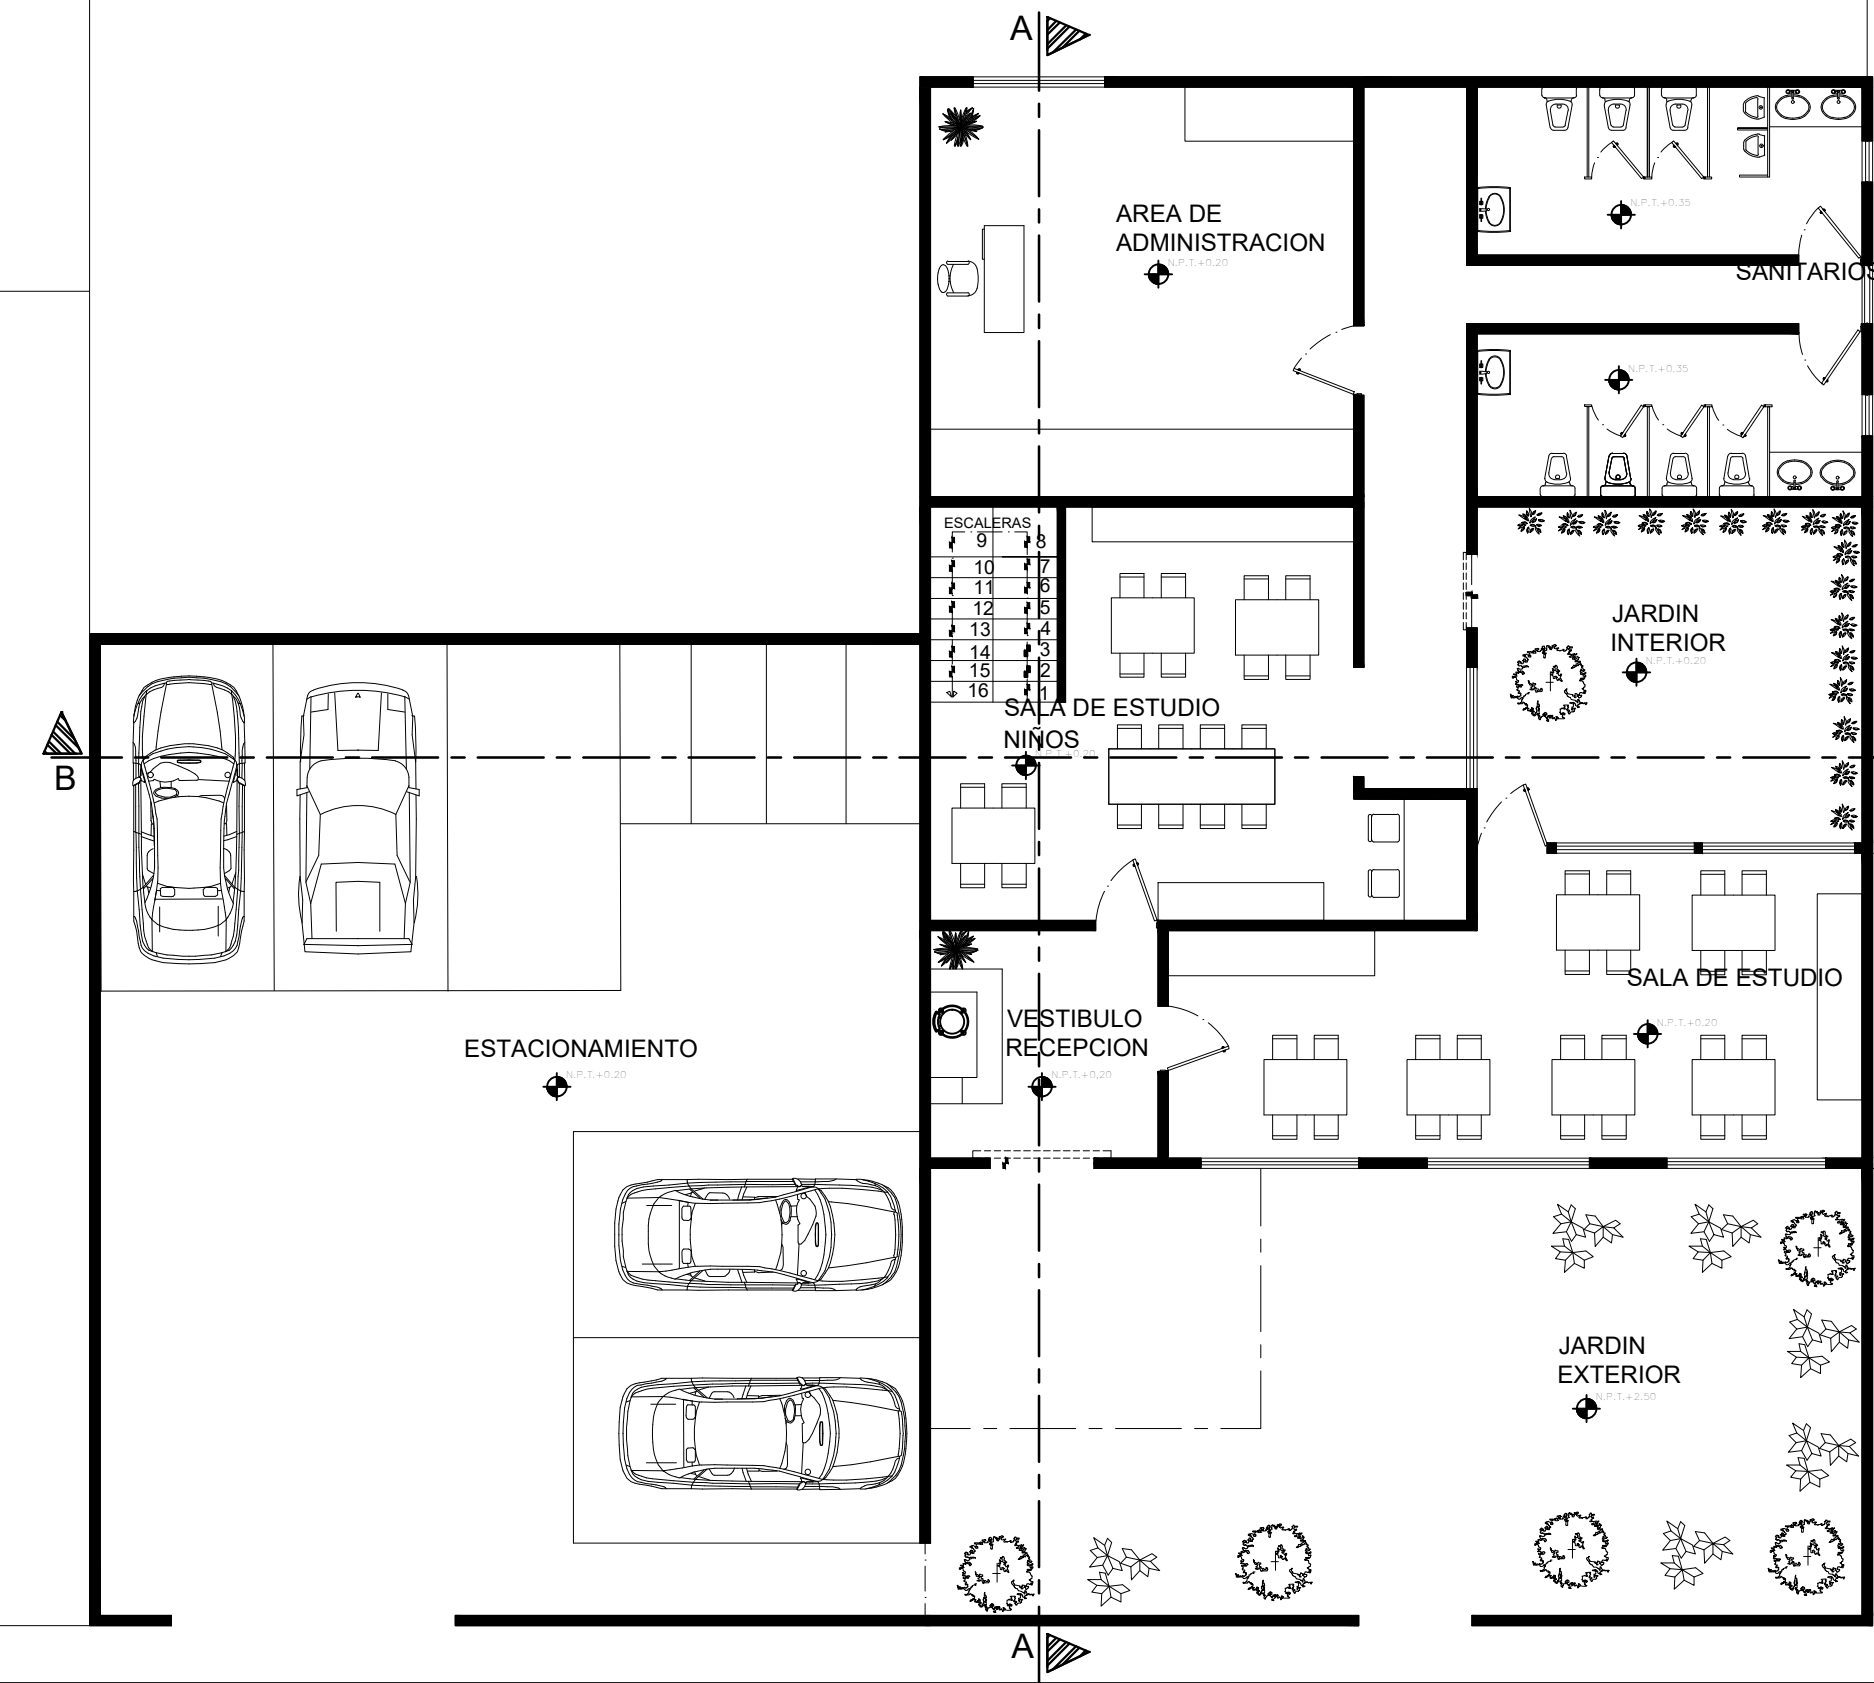

CENTRAL NORTE

PLANTA ARQUITECTONICA DE CONJUNTO
ESC.....1.100