

**LICENCIATURA EN ARQUITECTURA**

**“Topografía”**


**Planimetría**

Presenta:


**KARLA JUDITH ESCOBAR RODRIGUEZ**

Profesor:


**ARQUITECTO. Pedro Alberto García López**

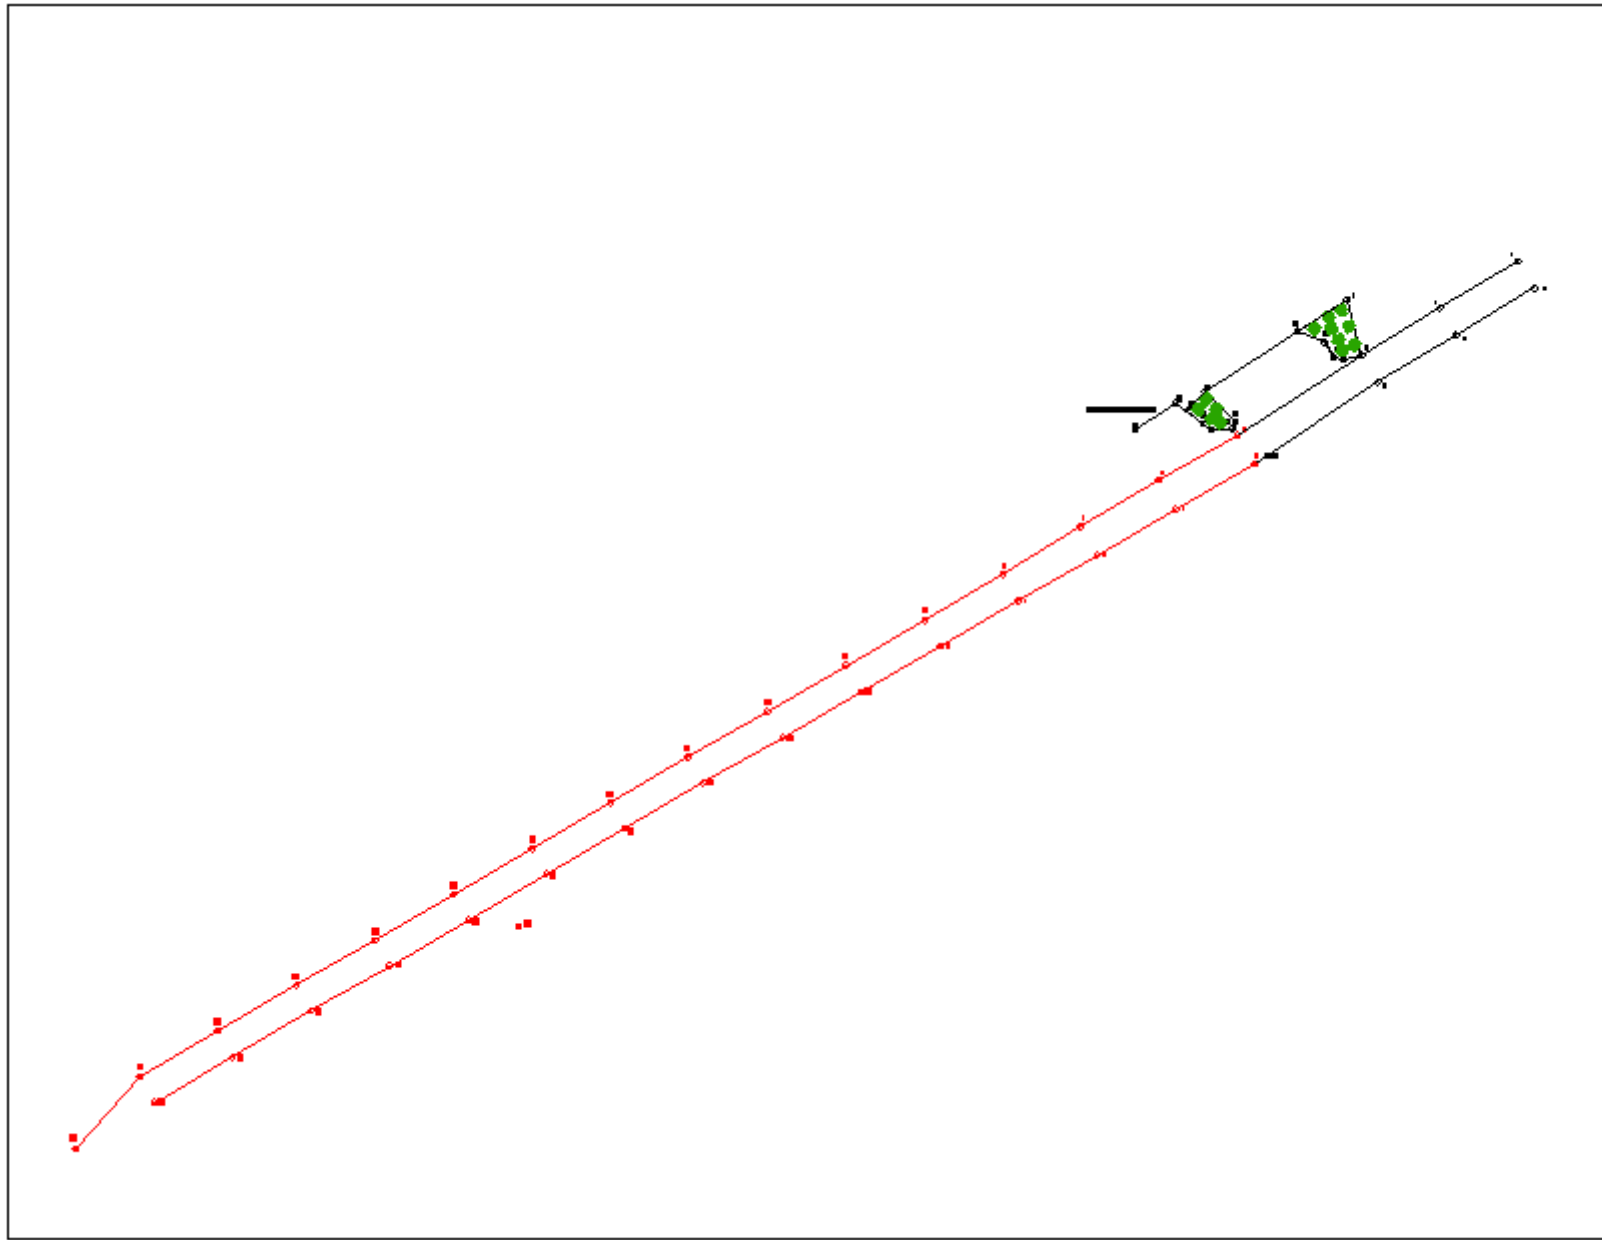

	<b>UNIVERSIDAD</b> *****						
LOCALIDAD							
REBOLOGIA							
PEROS							
DATOS DE LA OBRA	<p>ENCARGO DE LA OBRA: [REDACTED]</p> <p>FECHA DE EJECUCION: [REDACTED]</p> <p>ENCARGADO DE LA OBRA: [REDACTED]</p> <p>ENCARGADO DEL TRABAJO: [REDACTED]</p>						
LEVANTAMIENTO TOPOGRAFICO	<p>[REDACTED]</p> <p>Carretera Ciudad Guayaquil, km 57, 50070</p> <p>[REDACTED]</p>						
PROYECTO							
	<p>[REDACTED]</p> <p>[REDACTED]</p>						
CLASE	<table border="1"> <tr> <td>[REDACTED]</td> <td>150</td> </tr> <tr> <td>[REDACTED]</td> <td>10/10/05</td> </tr> <tr> <td>A-1</td> <td>01/05</td> </tr> </table>	[REDACTED]	150	[REDACTED]	10/10/05	A-1	01/05
[REDACTED]	150						
[REDACTED]	10/10/05						
A-1	01/05						
	[REDACTED] 4/10/05 1/2000						

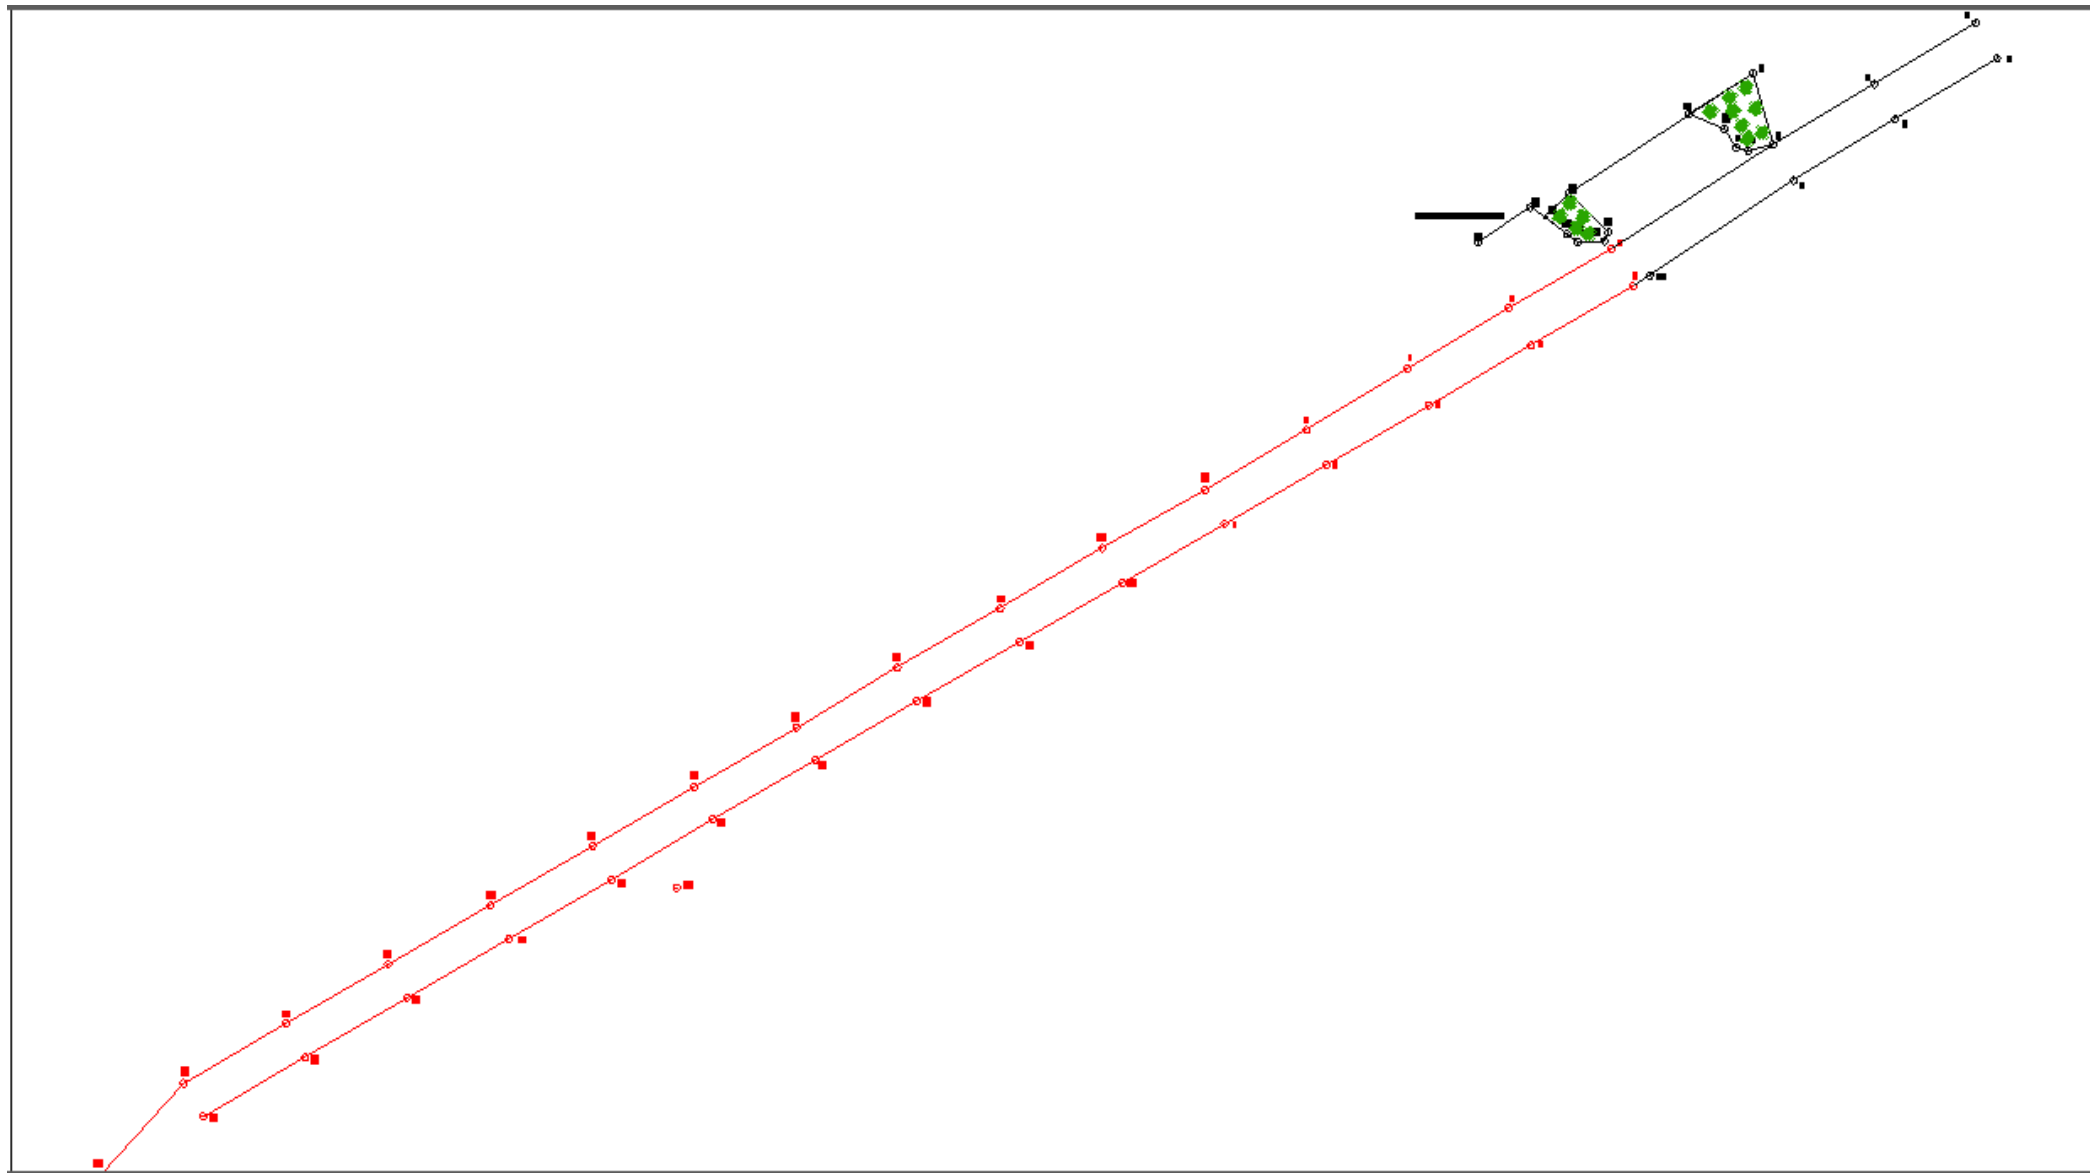

PROYECTO	<b>SIMBOLOGIA</b>	
	<b>SELOS</b>	
	<b>DATOS DE LA OBRA</b>	
	SUPERFICIE DEL TERRENO: _____ 1,000 M <sup>2</sup> SUPERFICIE CONSTRUIDA: _____ PERIMETRO DEL TERRENO: _____ 1,000 M <sup>2</sup> PERIMETRO CONSTRUIDO: _____ 1,000 M <sup>2</sup> SUPERFICIE TOTAL CONSTRUIDA: _____ 1,000 M <sup>2</sup>	
<b>PROYECTO</b>		<b>LEVANTAMIENTO TOPOGRAFICO</b>
<b>DIRECCION:</b>		Carretera Comitan Tuxtla, km 57, 500PS
<b>PROPIETARIO:</b>		
<b>NOMBRE DEL PLANO:</b>		Plano Topografico
<b>D.E.C.:</b>		
<b>FIRMA:</b>	<b>ESCALA:</b>	1:50
	<b>ACOTACION:</b>	METROS

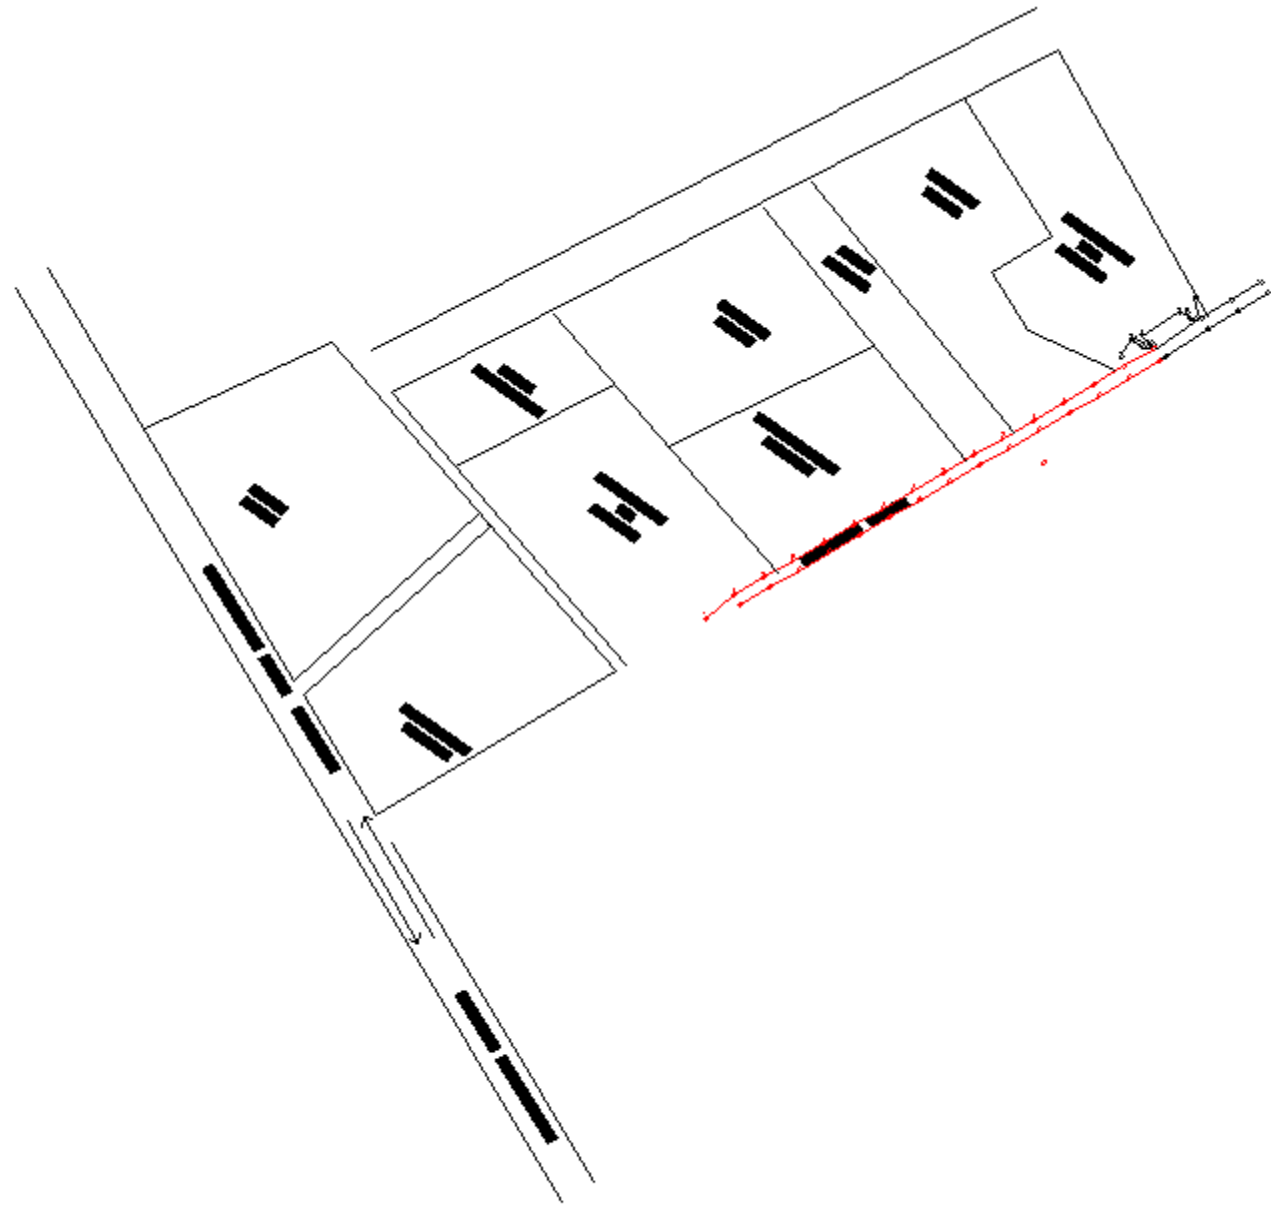

CROQUIS DE LOCALIZACIÓN

---

