



PLANTA ARQUITECTONICA BAJA
ESC.....1.100



PLANTA ARQUITECTONICA ALTA
ESC.....1.100

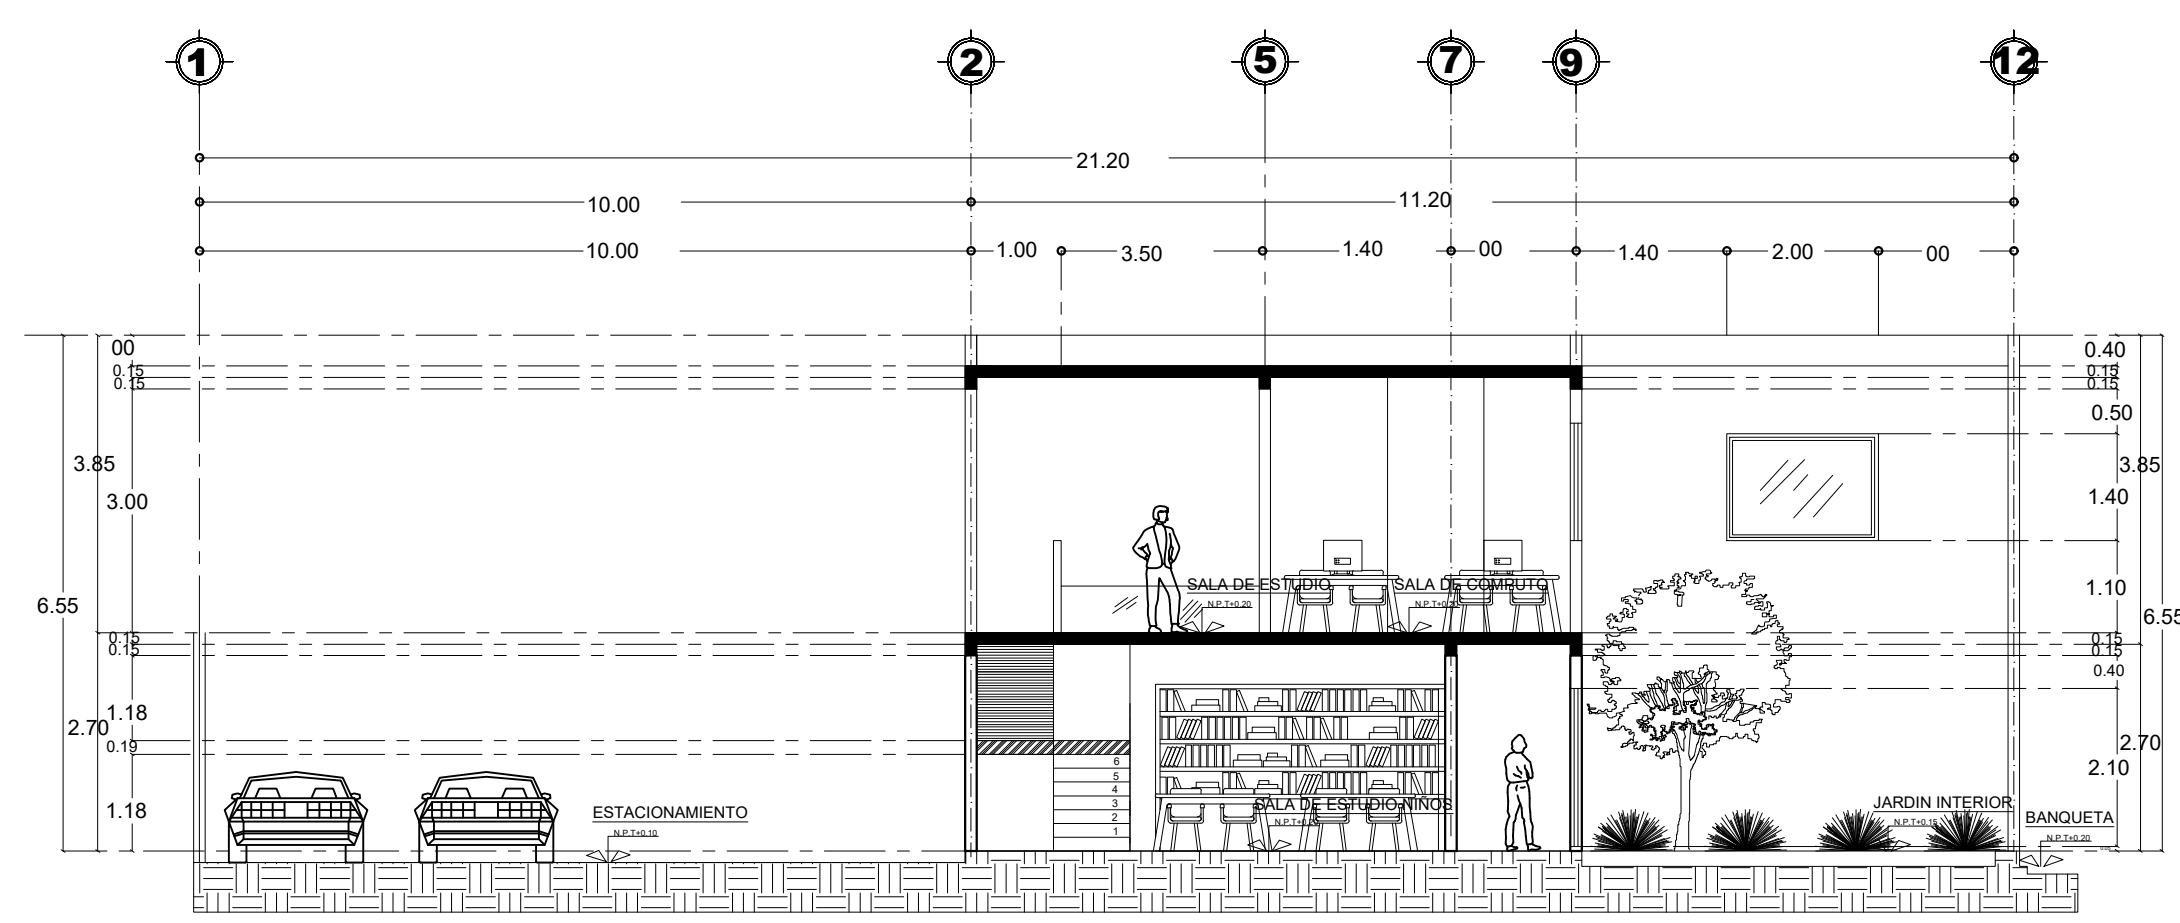

CORTE TRANSVERSAL
ESC.....

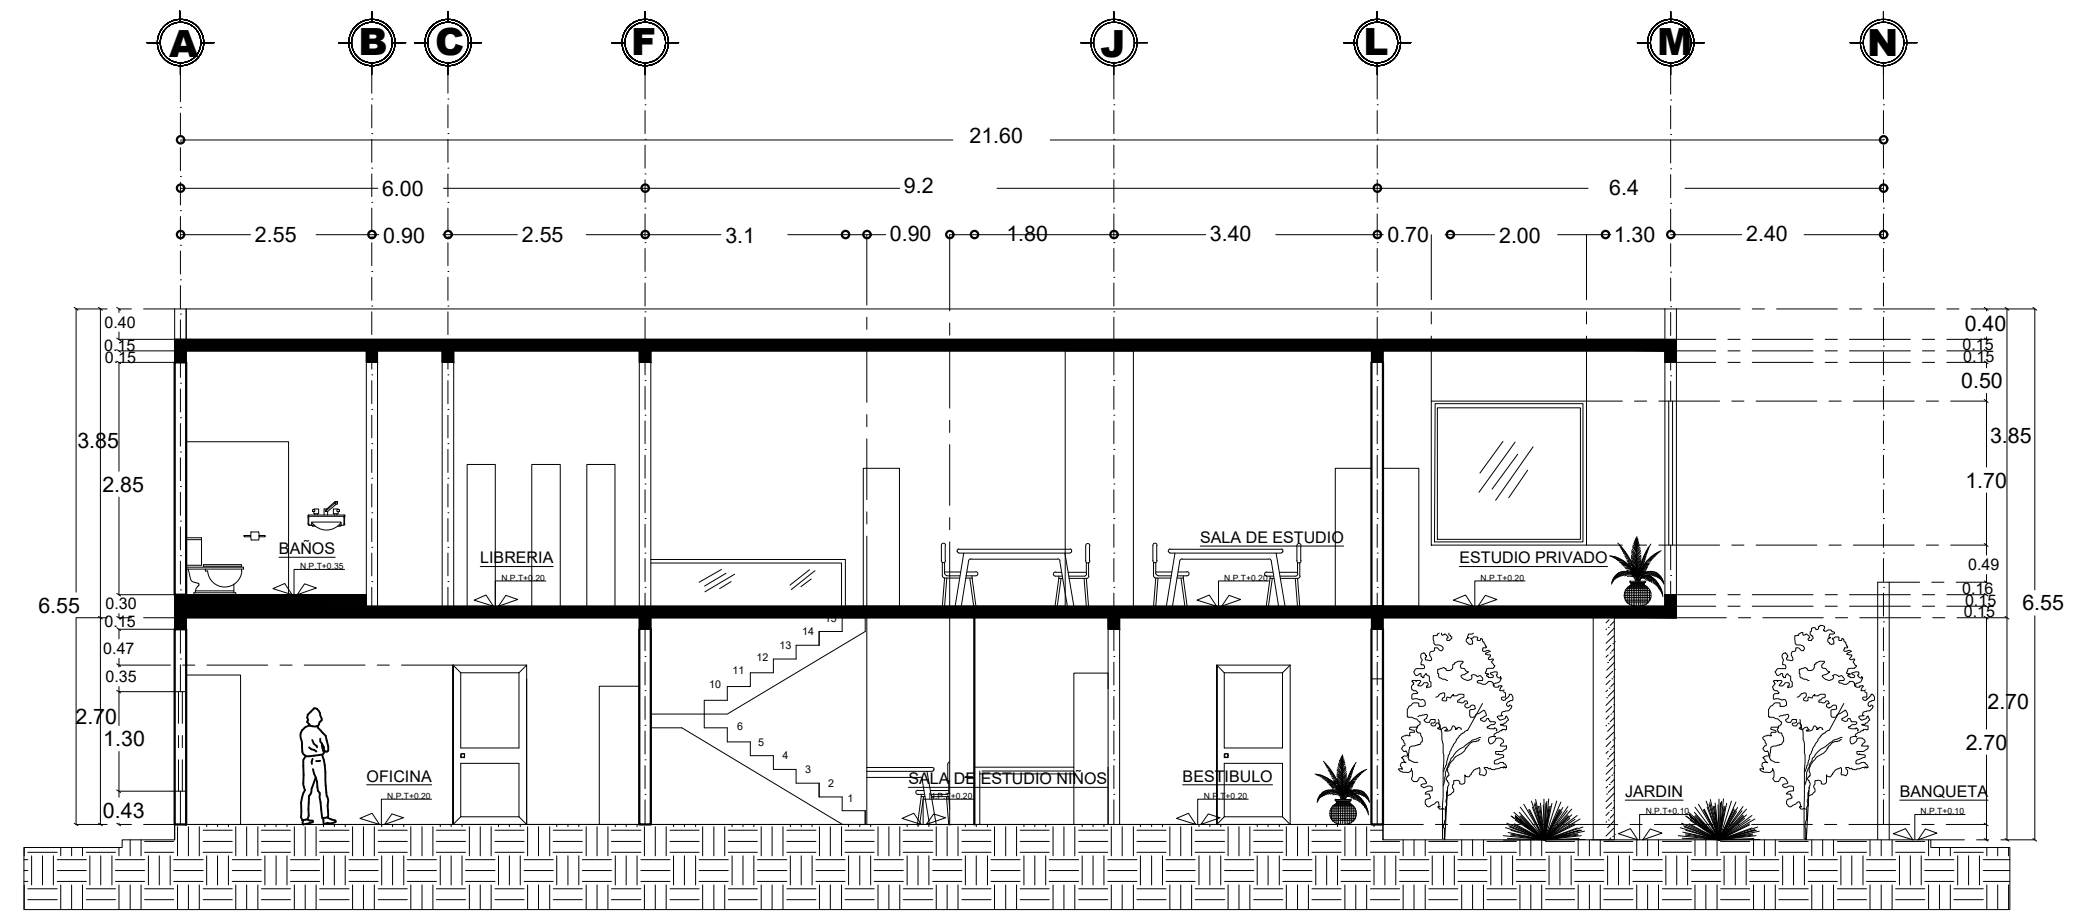

CORTE LONGITUDINAL
ESC.....

LOCALIZACIÓN

SIMBOLOGÍA

SELLOS

PROYECTO:
BIBLIOTECA MUNICIPAL

DIRECCIÓN: FRONTERA COMALAPA
CENTRAL NORTE, Cuarta calle Nte.Pte.

PROPIETARIO:
BELVERI ELIAS ESCALANTE

PROYECTO

NOMBRE DEL PLANO:
PLANTA ARQUITECTÓNICA Y CORTES

FIRMA:

ESCALA:
1:100

ACOTACIÓN:
METROS

PLANO:
01/01

CLAVE

A-1

FECHA: 04/ DICIEMBRE / 2020