



SUPERFICIE DEL TERRENO: ..... 1,000 M<sup>2</sup>  
 SUPERFICIE CONSTRUIDA  
 PRIMER NIVEL: ..... 1,000 M<sup>2</sup>  
 SEGUNDO NIVEL: ..... 1,000 M<sup>2</sup>  
 SUPERFICIE TOTAL CONSTRUIDA:..... 1,000 M<sup>2</sup>

ALUMNO:  
 SANDRA GUADALUPE RUIZ MORALES  
 MATERIA:  
 COMPUTACION PARA EL DISEÑO  
 ARQUITECTONICO I  
 DOCENTE:  
 SANTIAGO GUILLEN VICTOR MANUEL

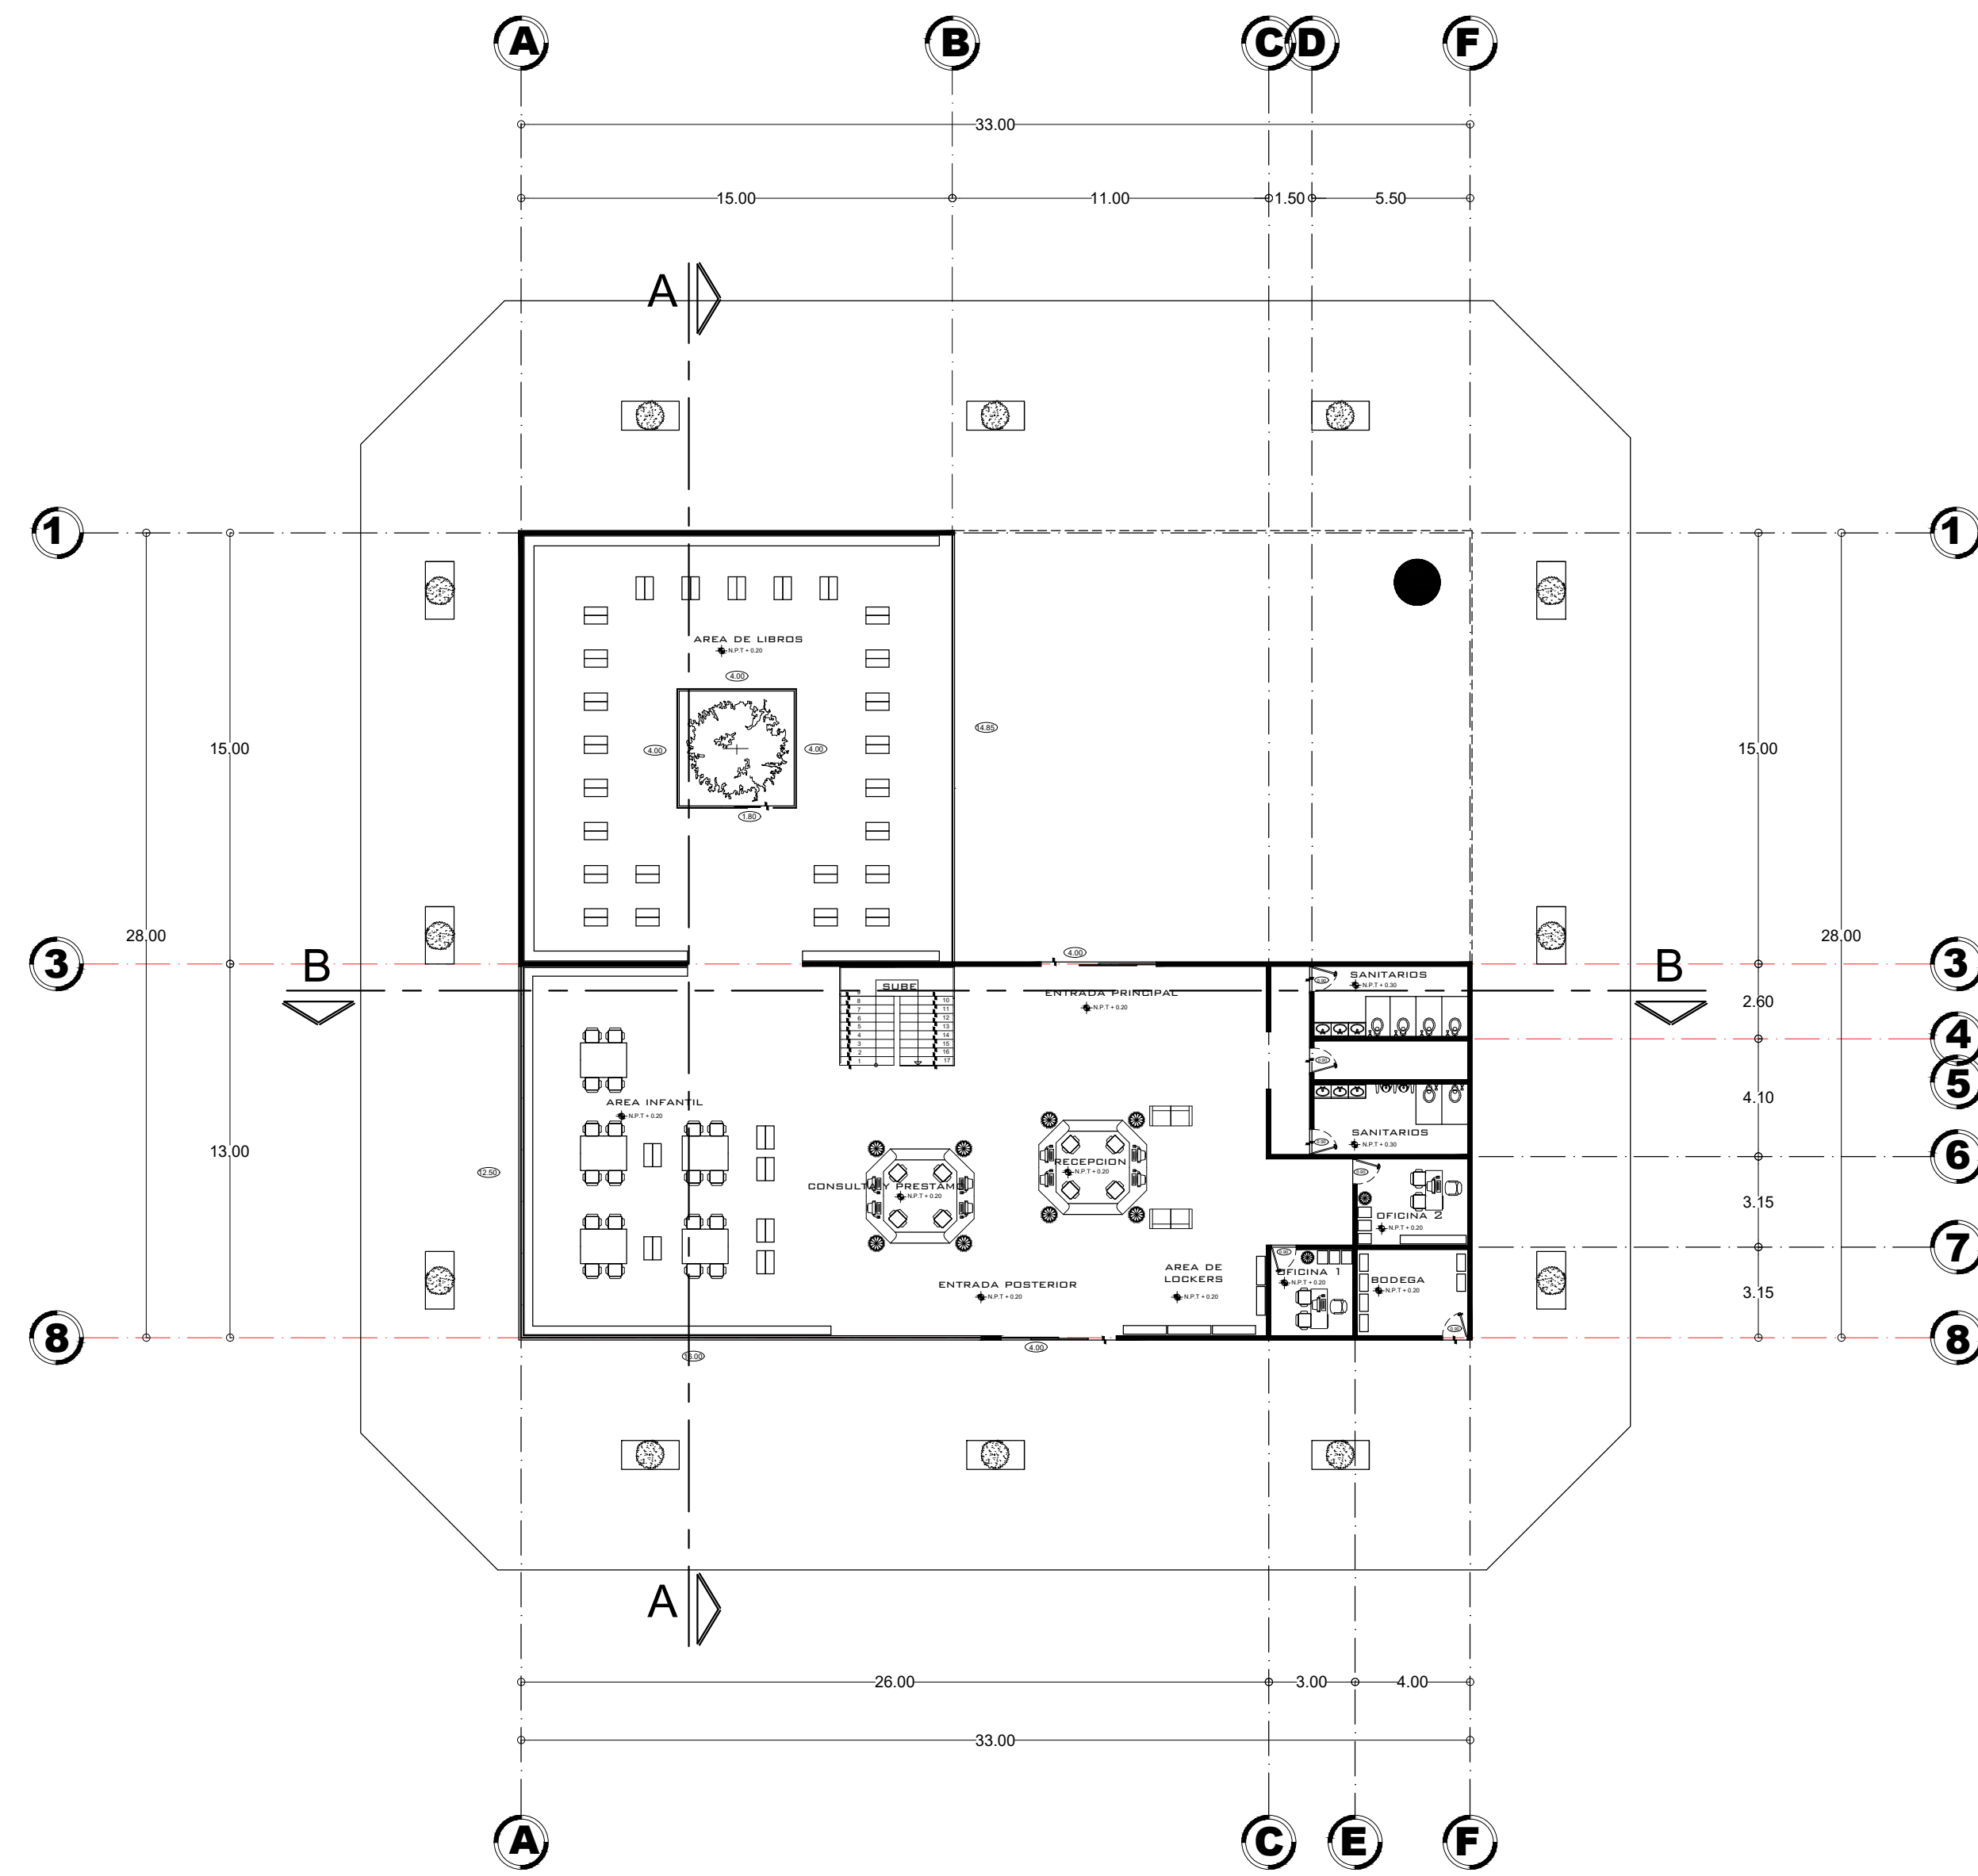

**PLANTA BAJA**

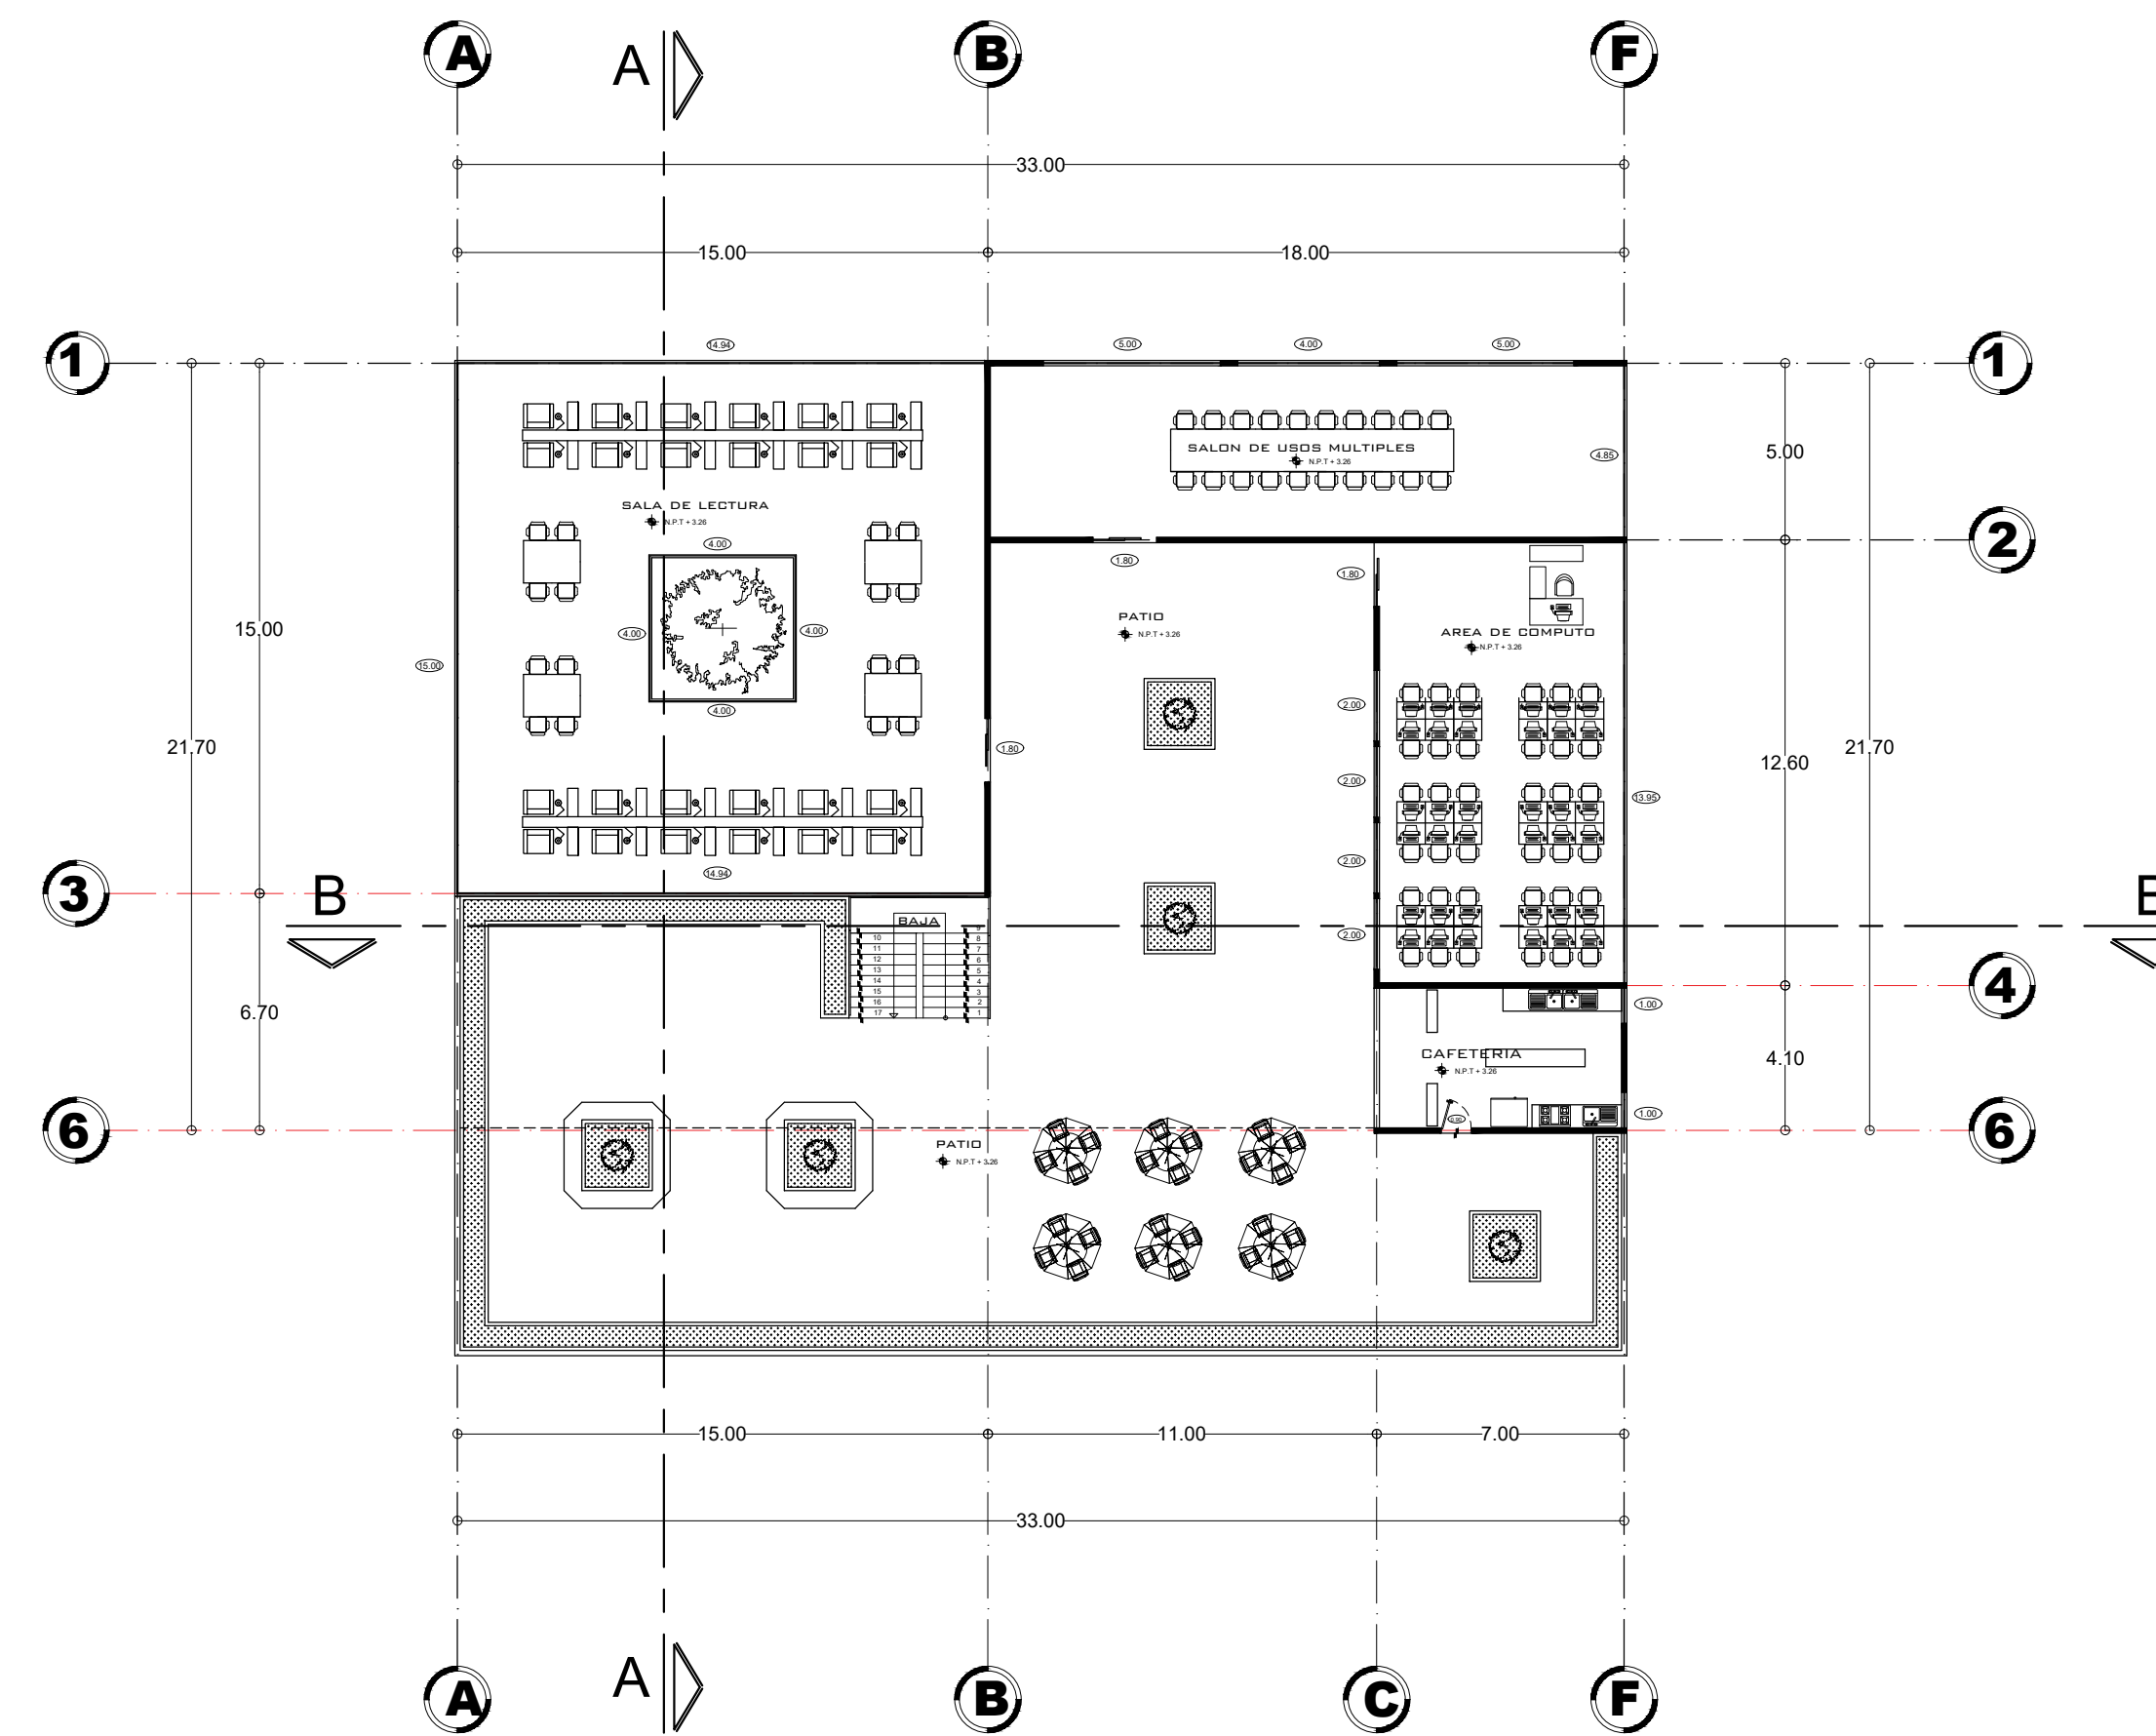

**PLANTA ALTA**

# UNIVERSIDAD DEL SURESTE

LOCALIZACIÓN

## SIMBOLOGÍA

## SELLOS

## DATOS DE LA OBRA

SUPERFICIE DEL TERRENO: ..... 1,000 M<sup>2</sup>  
 SUPERFICIE CONSTRUIDA  
 PRIMER NIVEL: ..... 1,000 M<sup>2</sup>  
 SEGUNDO NIVEL: ..... 1,000 M<sup>2</sup>  
 SUPERFICIE TOTAL CONSTRUIDA: ... 1,000 M<sup>2</sup>

**PROYECTO:**  
 BIBLIOTECA MUNICIPAL

**DIRECCIÓN:**

**PROPIETARIO:**

DATOS GENERALES

ALUMNO:  
 SANDRA GUADALUPE RUIZ MORALES  
 MATERIA:  
 COMPUTACION PARA EL DISEÑO  
 ARQUITECTONICO I  
 DOCENTE:  
 SANTIAGO GUILLEN VICTOR MANUEL

**NOMBRE DEL PLANO:**  
 CORTES

**D.R.O.:**

**FIRMA:**

**ESCALA:**

1:1

**ACOTACIÓN:**


METROS

CLAVE


A-1

**PLANO:**


**FECHA:** 10 / DICIEMBRE / 2020

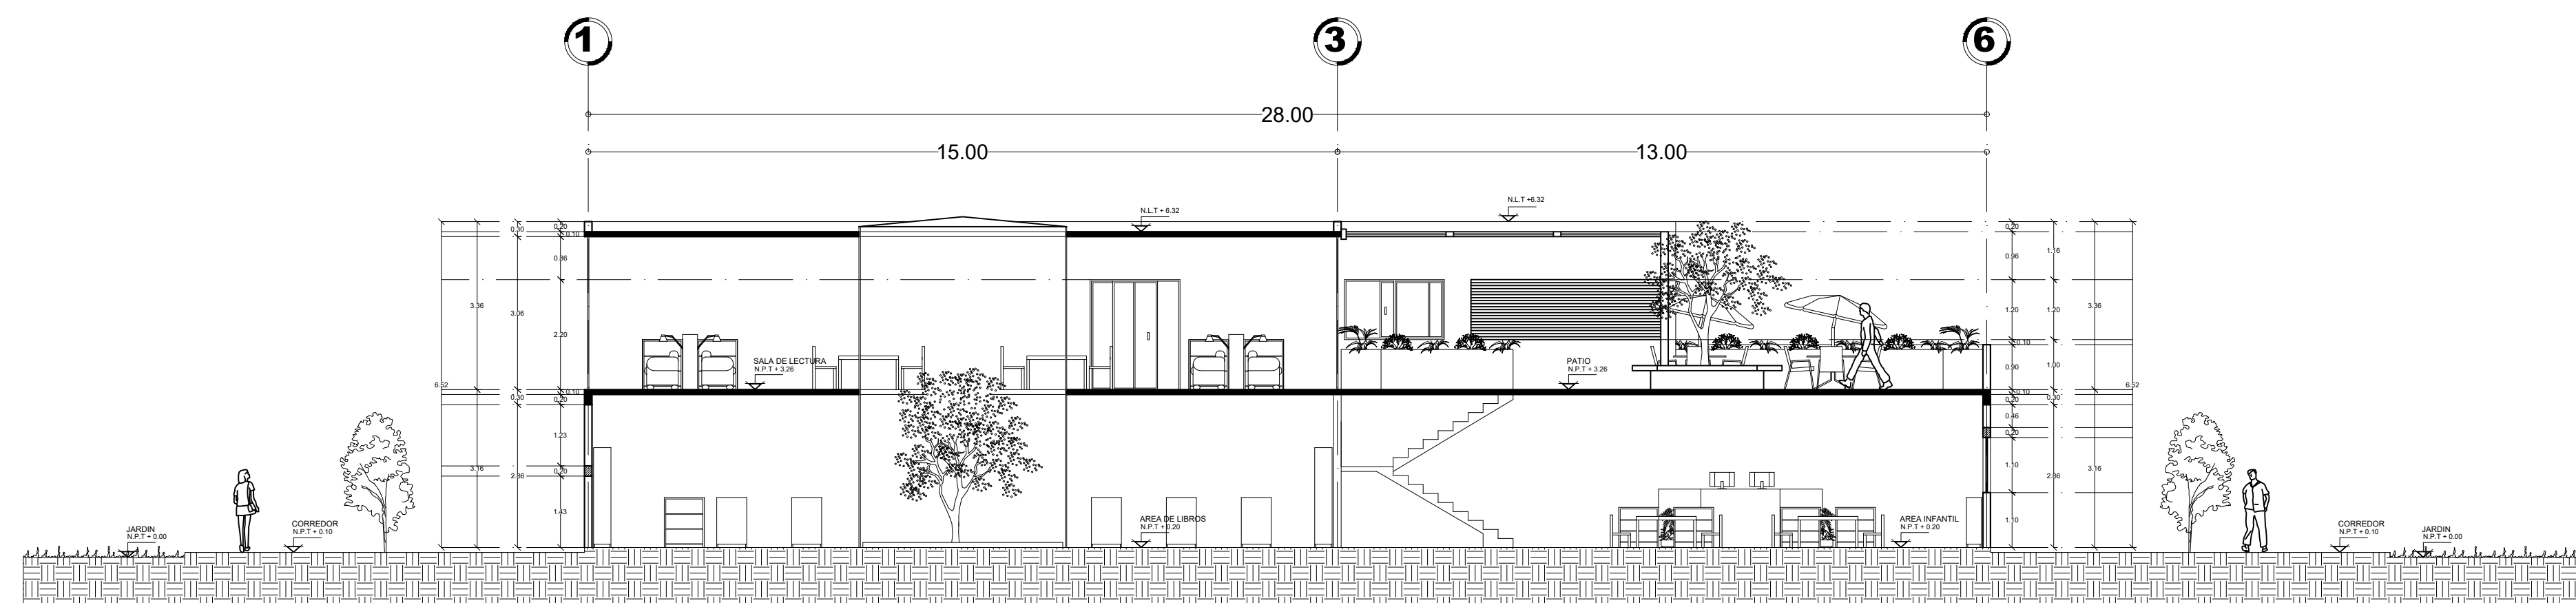


CORTE TRANSVERSAL A-A

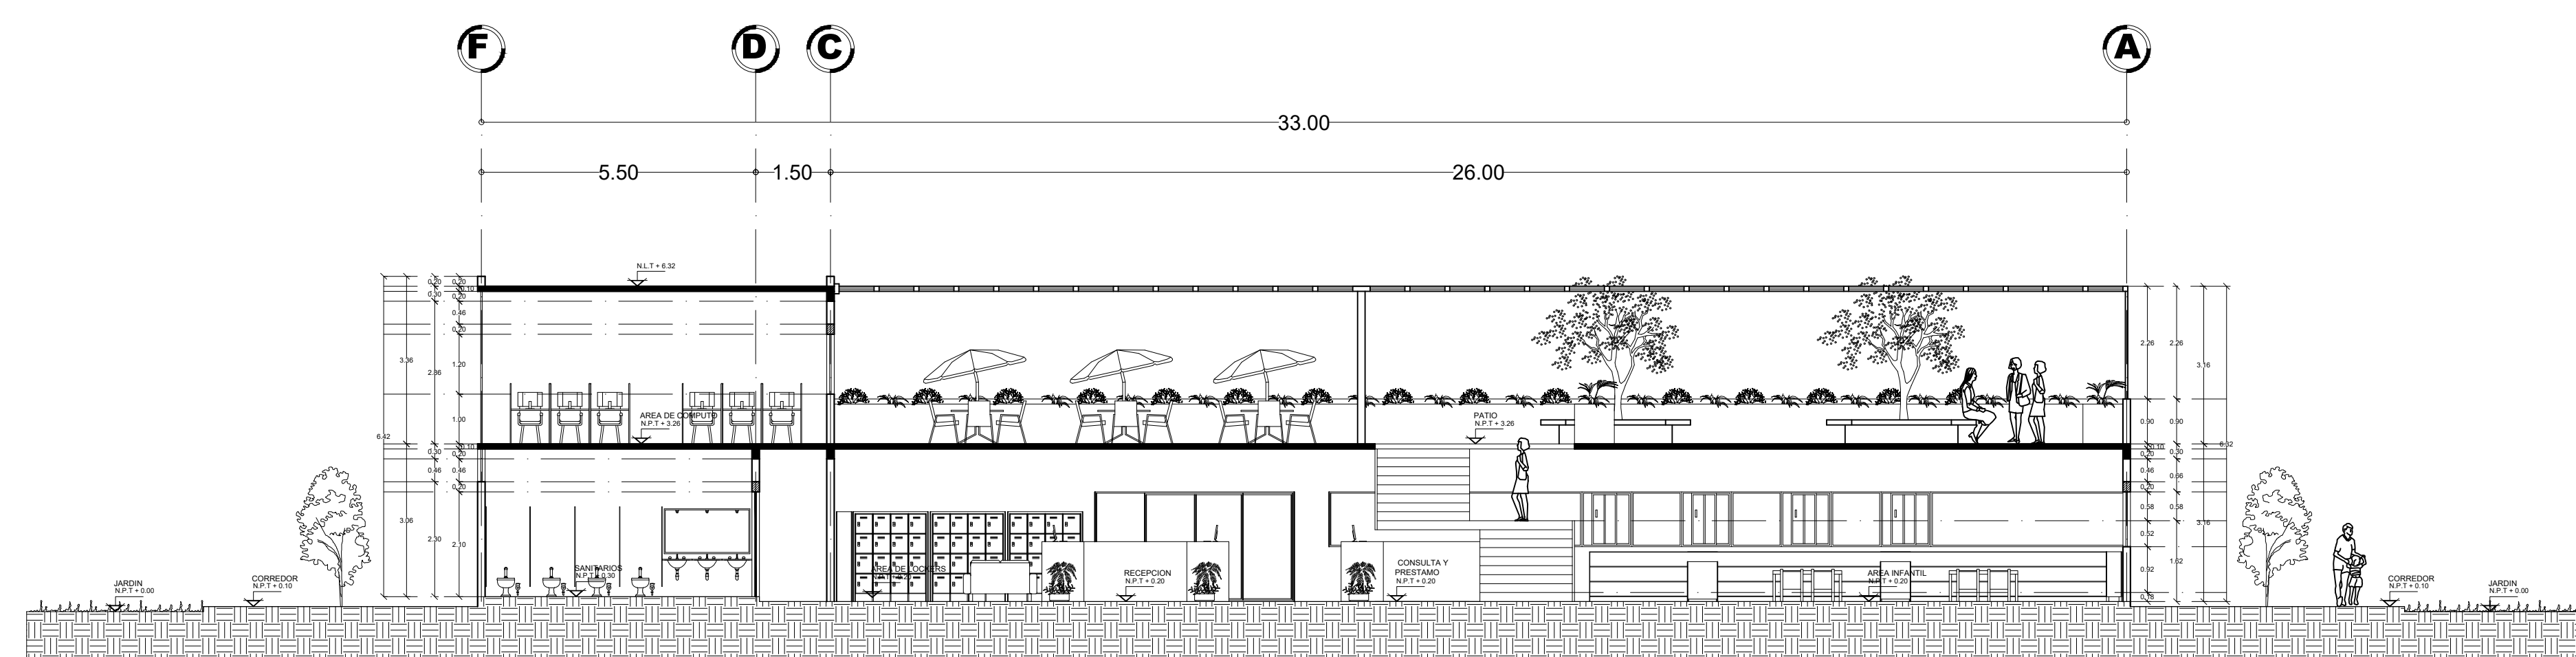

CORTE LONGITUDINAL B-B

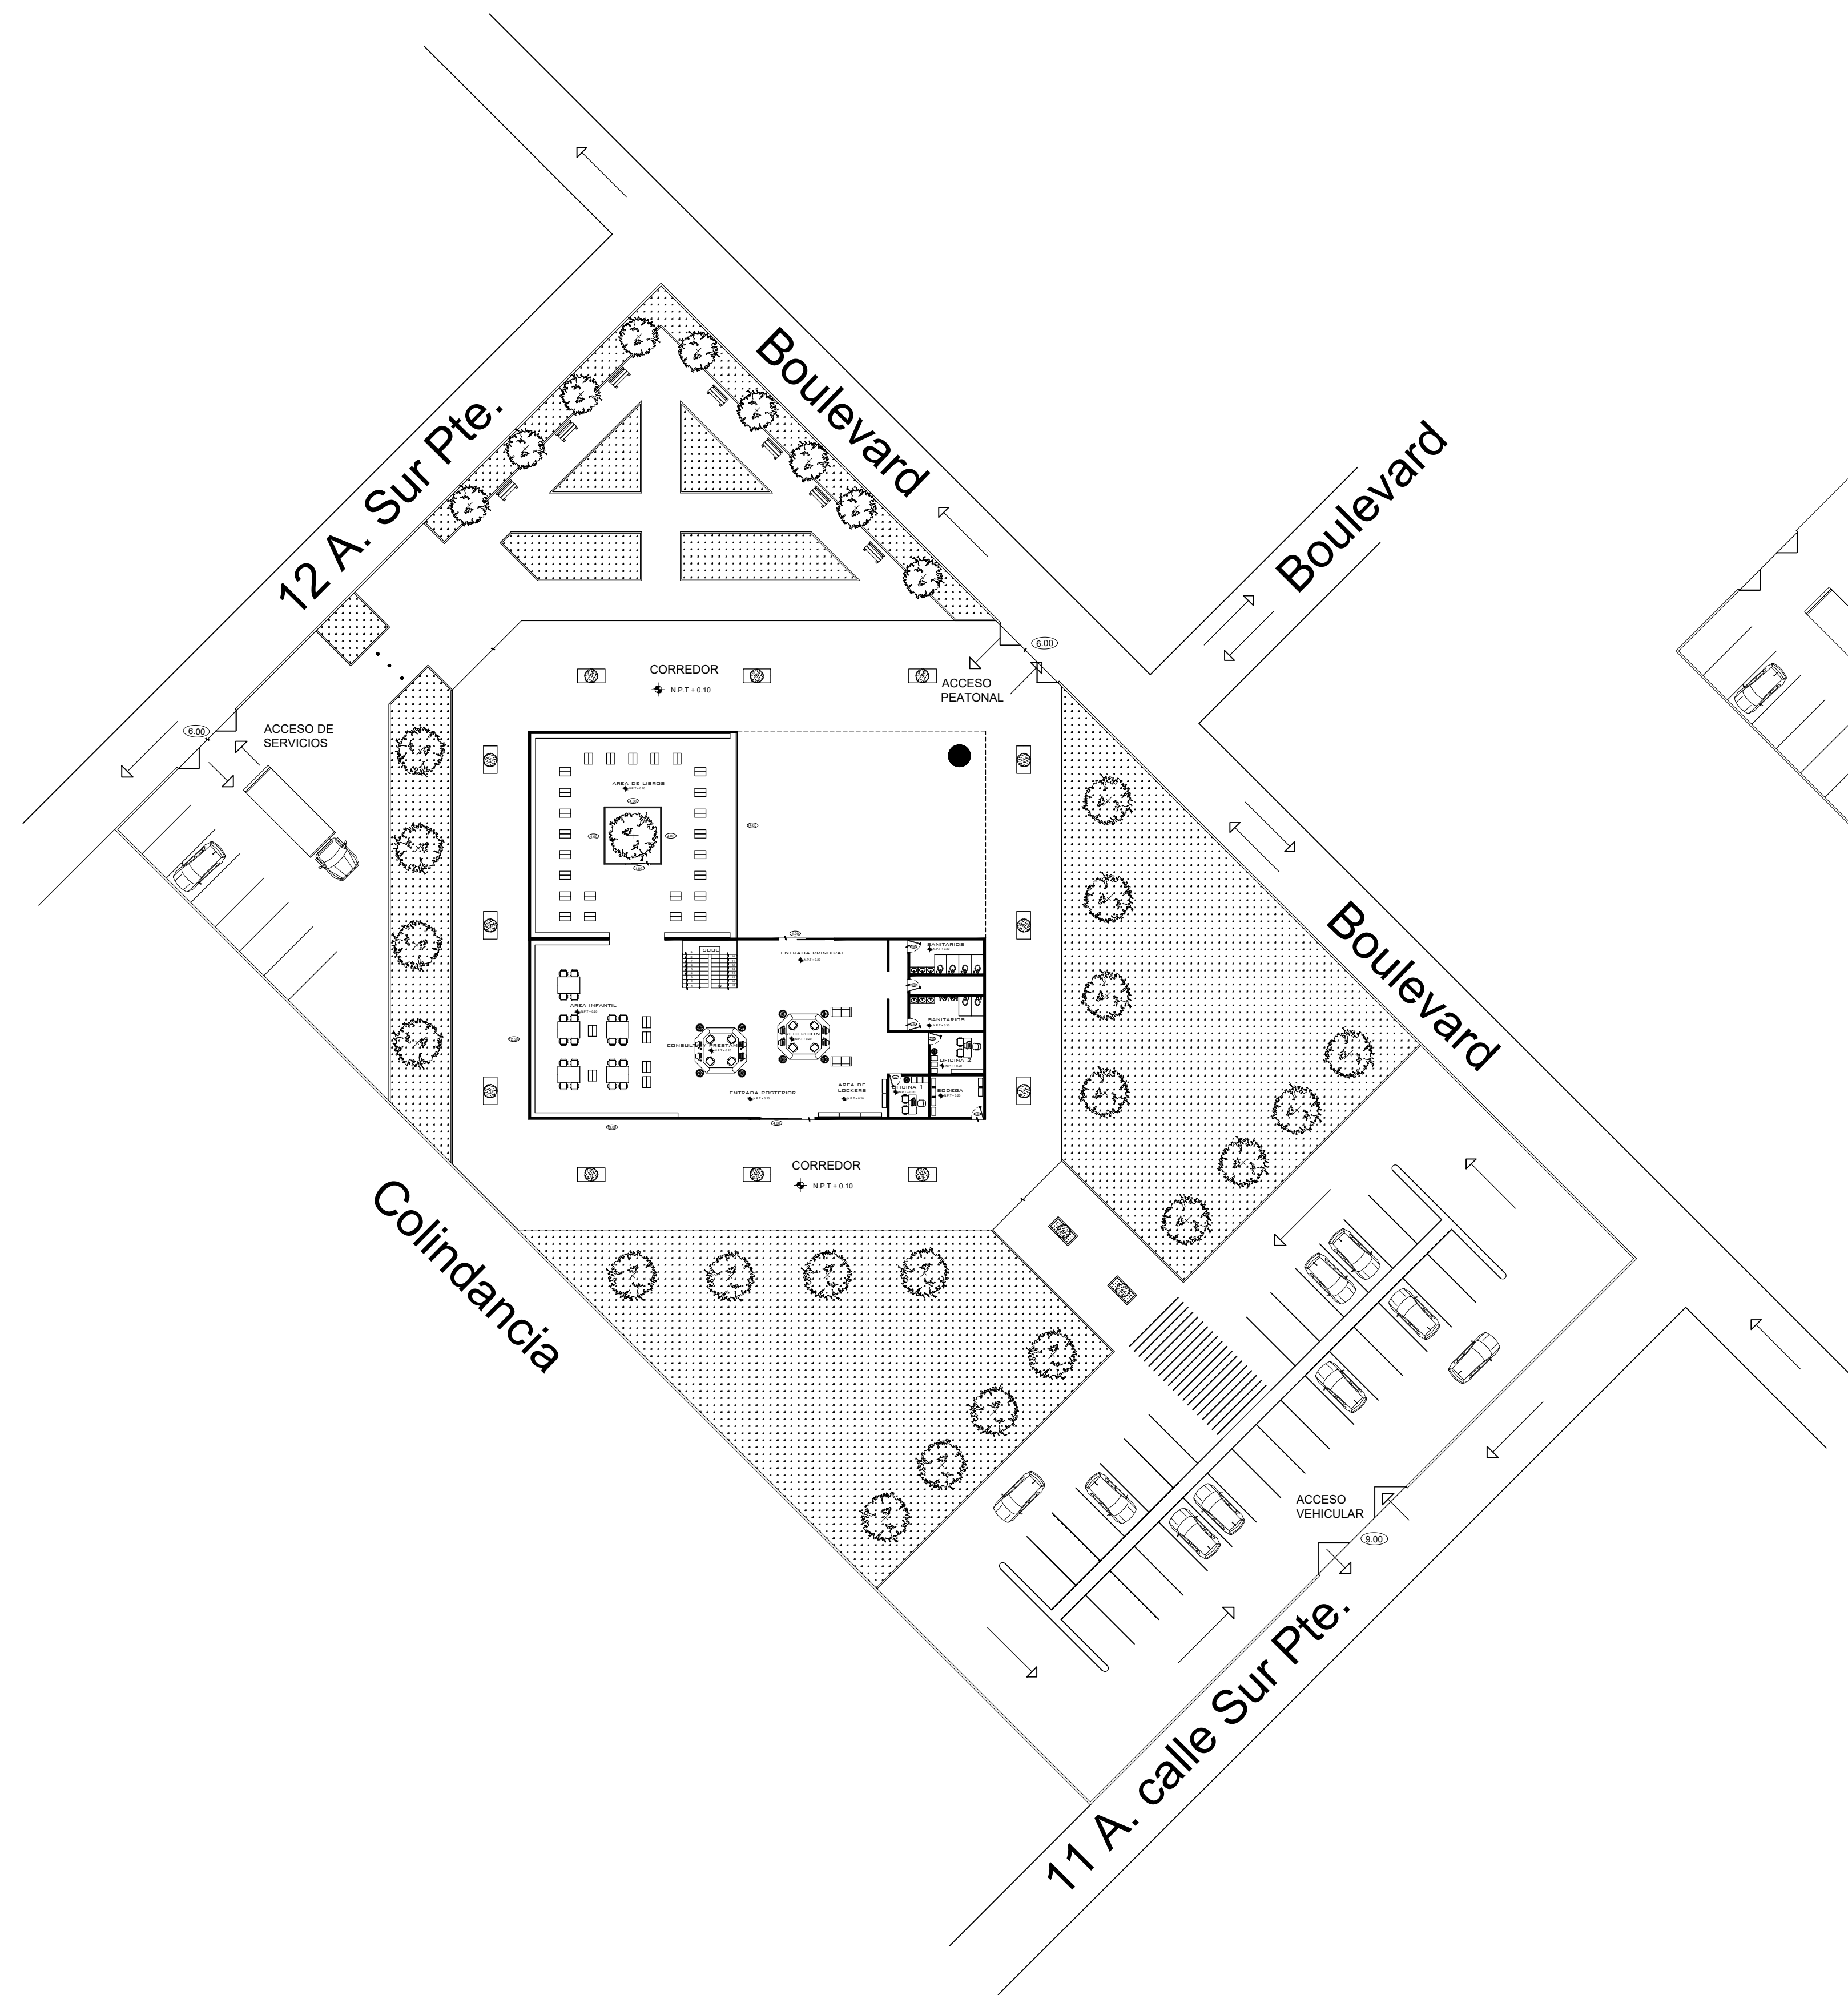


PLANTA ARQUITECTONICA DE CONJUNTO

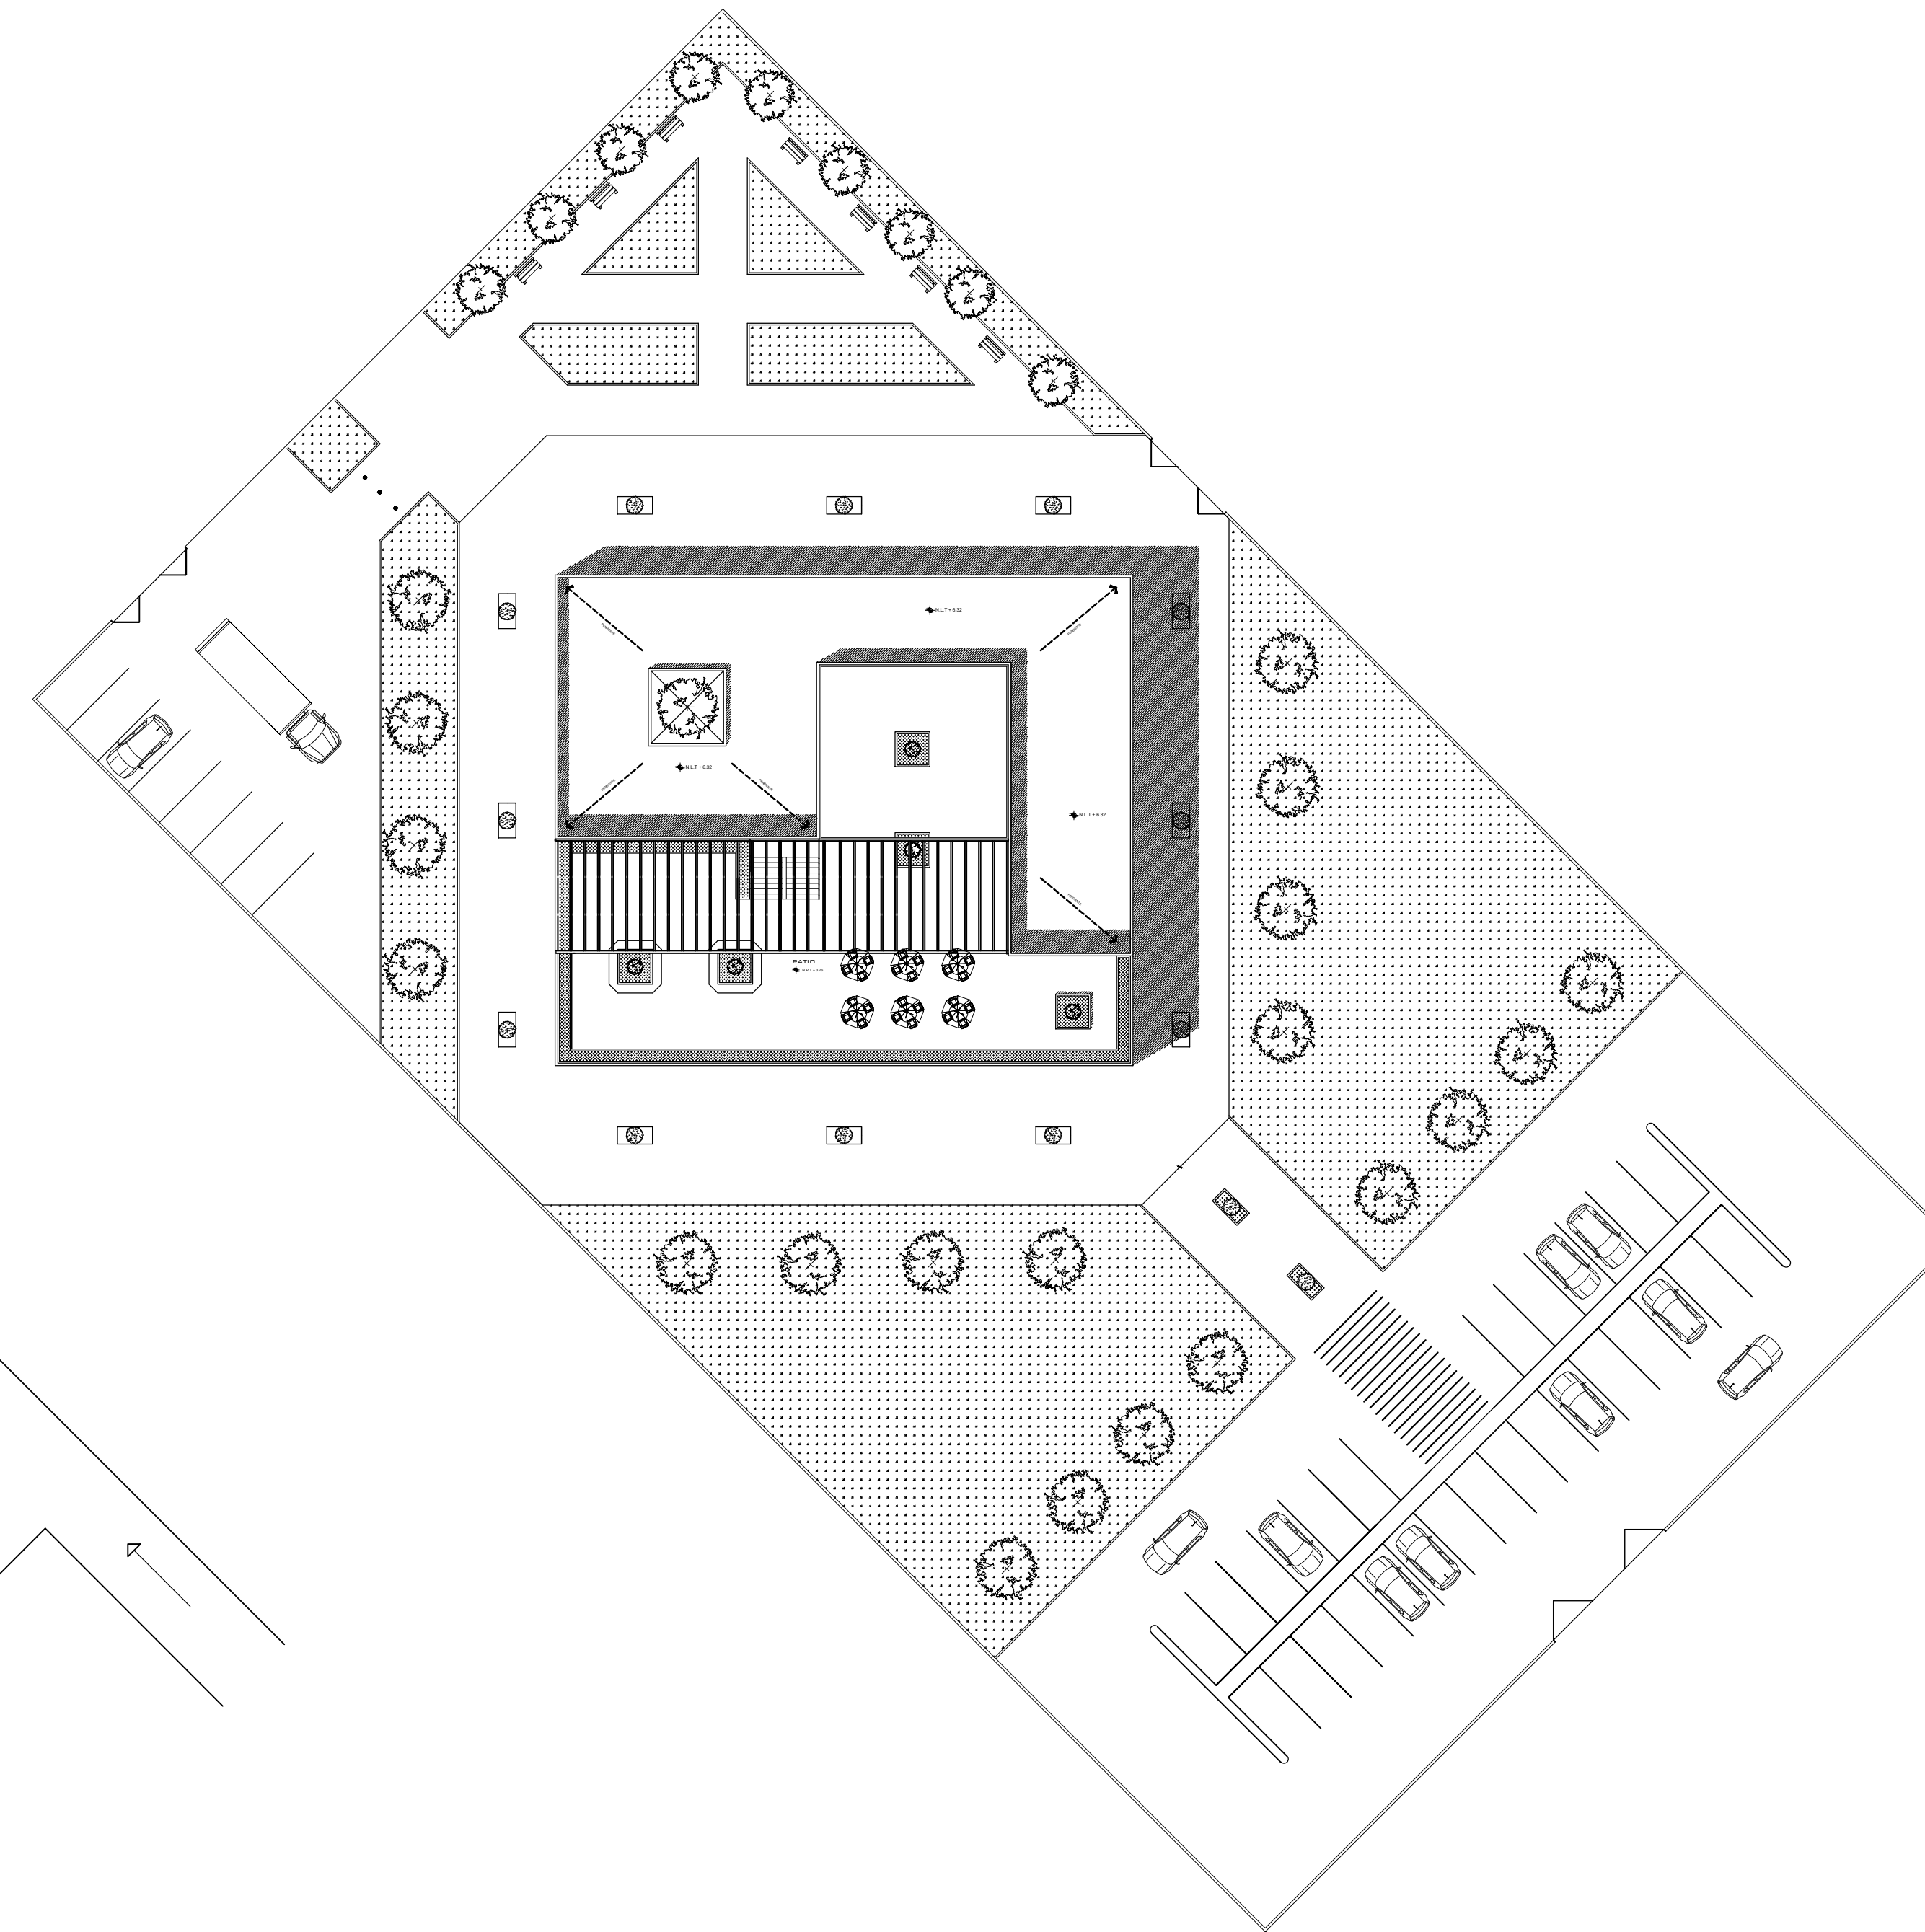

PLANTA DE CONJUNTO

**UNIVERSIDAD DEL SURESTE**

LOCALIZACIÓN

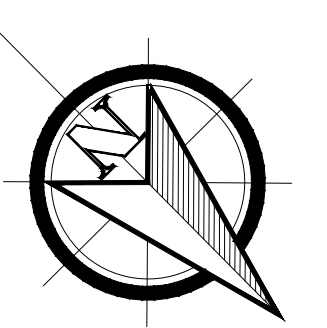

**SIMBOLOGIA**

**SELLOS**

**DATOS DE LA OBRA**

SUPERFICIE DEL TERRENO: ..... 1,000 M<sup>2</sup>  
 SUPERFICIE CONSTRUIDA  
 PRIMER NIVEL: ..... 1,000 M<sup>2</sup>  
 SUPERFICIE TOTAL CONSTRUIDA: ... 1,000 M<sup>2</sup>

**PROYECTO:**  
 BIBLIOTECA MUNICIPAL

**DIRECCIÓN:**

**PROPIETARIO:**

DATOS GENERALES

ALUMNO:  
 SANDRA GUADALUPE RUIZ MORALES  
 MATERIA:  
 COMPUTACION PARA EL DISEÑO  
 ARQUITECTONICO I  
 DOCENTE:  
 SANTIAGO GUILLEN VICTOR MANUEL

**NOMBRE DEL PLANO:**  
 PLANTAS DE CONJUNTO

**D.R.O.:**

**FIRMA:**

**ESCALA:**

**ACOTACIÓN:**  
 METROS

**PLANO:**

CLAVE

A-1

**FECHA:** 10/ DICIEMBRE / 2020