


LOCALIZACIÓN

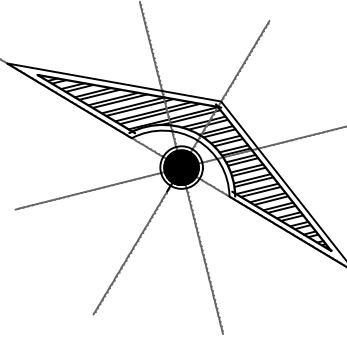

SIMBOLOGÍA

SELLOS

DATOS DE LA OBRA

SUPERFICIE DEL TERRENO: 1,000 M²
 SUPERFICIE CONSTRUIDA
 PRIMER NIVEL: 1,000 M²
 SEGUNDO NIVEL: 1,000 M²
 SUPERFICIE TOTAL CONSTRUIDA: 1,000 M²

PROYECTO:
 LOCALES COMERCIALES

DIRECCIÓN:
 AVE. CENTRAL No. 24

PROPIETARIO:
 AVE. CENTRAL No. 24


PROYECTÓ

NOMBRE DEL PLANO:
 PLANTA ARQUITECTÓNICA, ALZADOS Y CORTE
D.R.O.:

FIRMA: _____ **ESCALA:**
 1:100
ACOTACIÓN:
 METROS


CLAVE A-1 **PLANO:**
 01/03

FECHA:
 20/ NOVIEMBRE / 2020

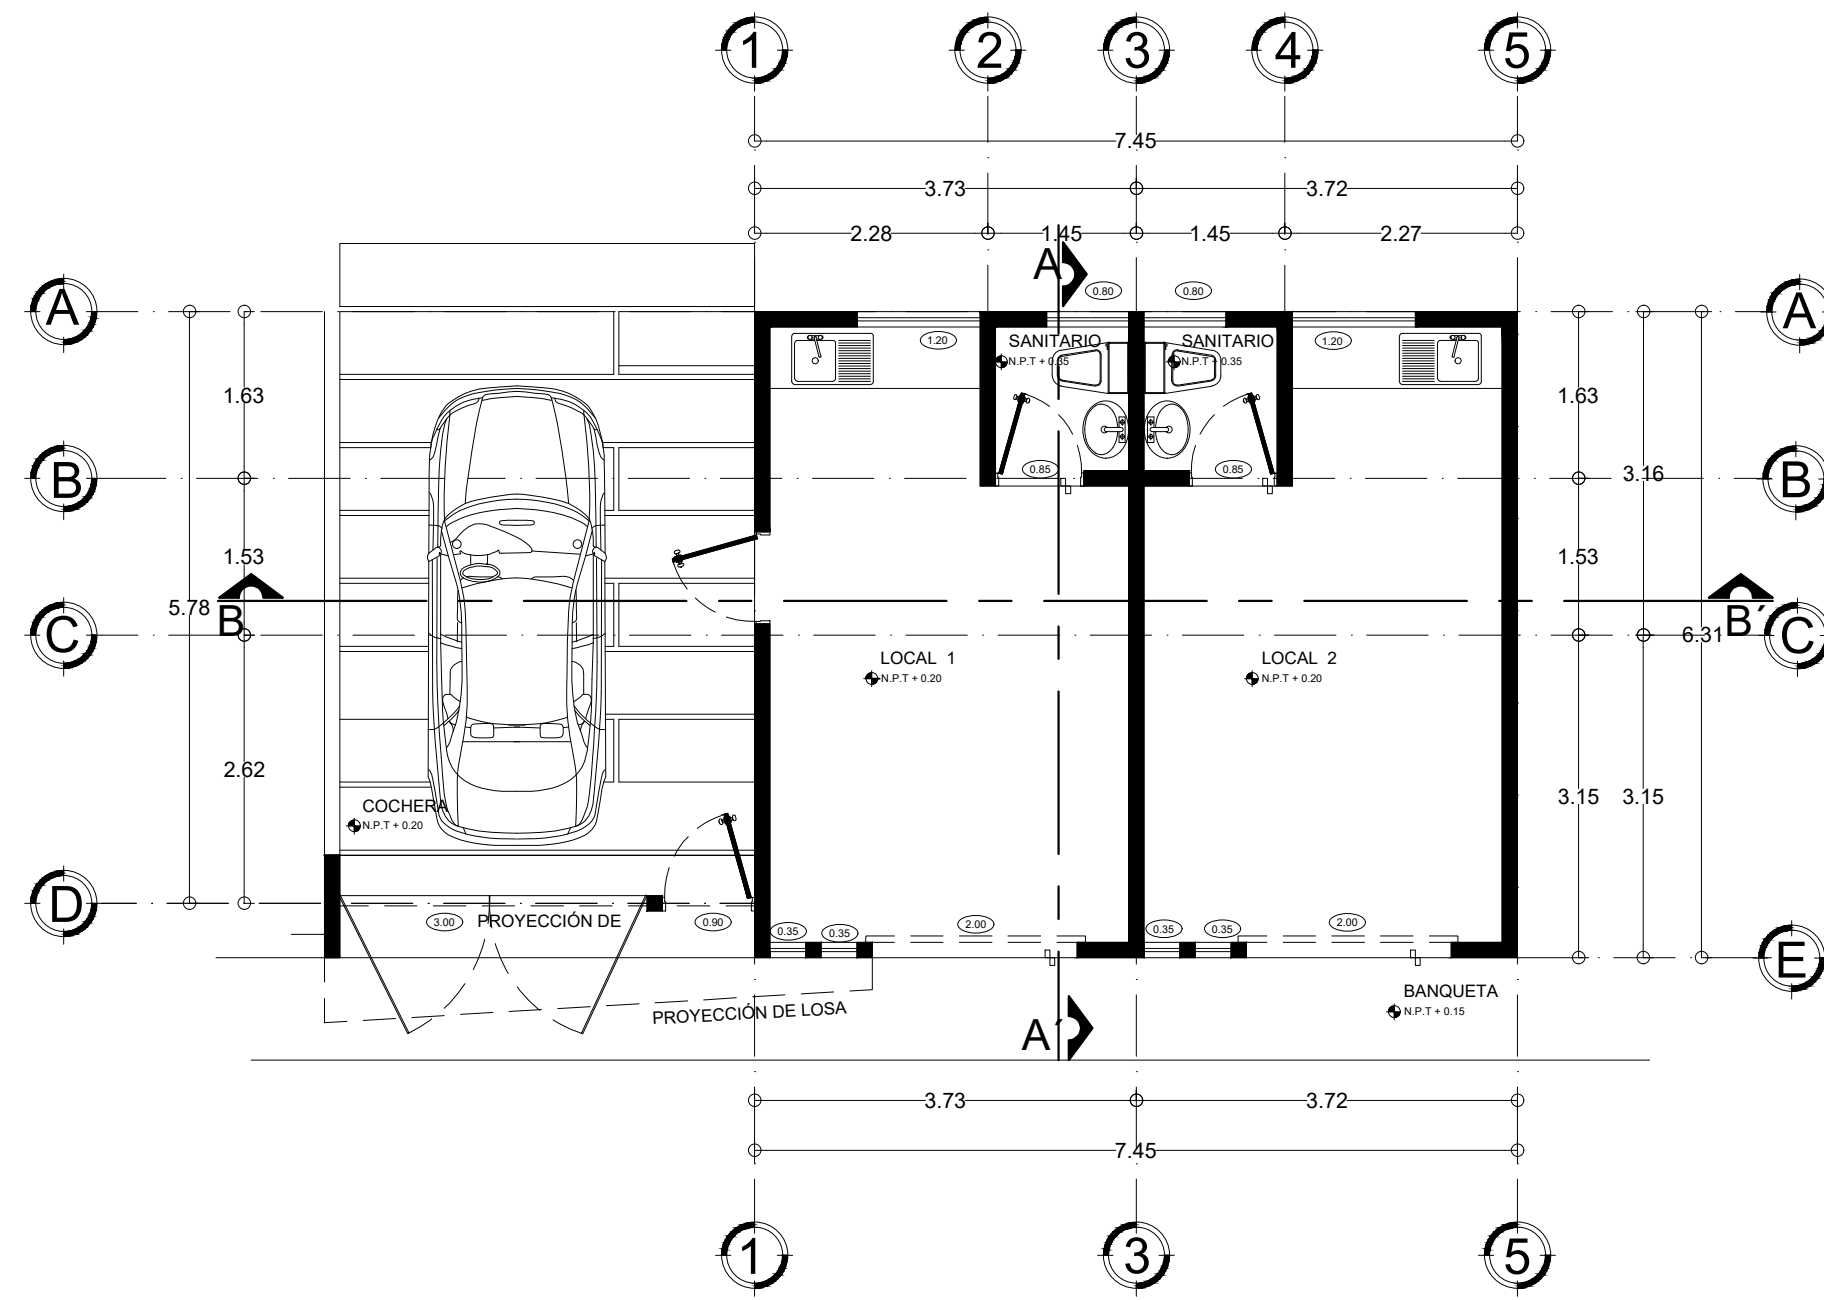


PLANTA ARQUITECTONICA

ESC: 1:100

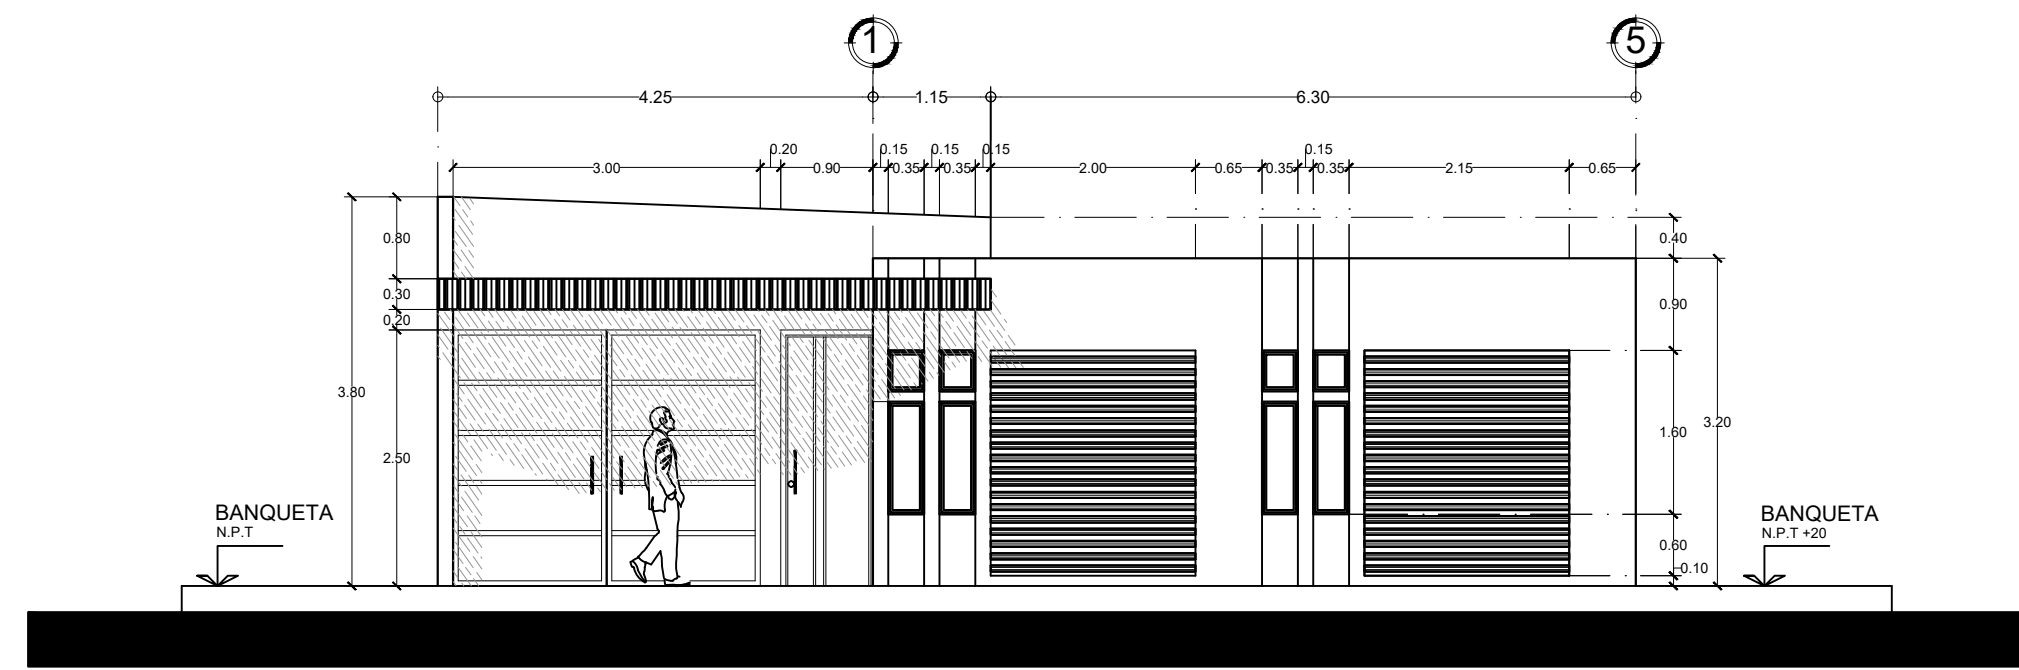


FACHADA PRINCIPAL

ESC: 1:100

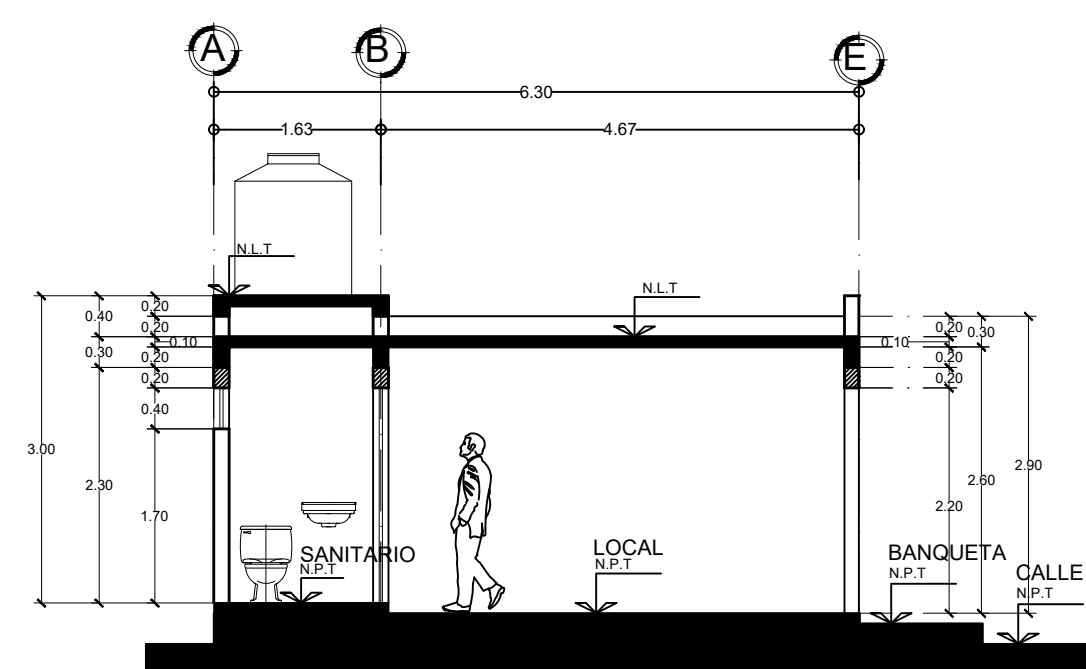


CORTE TRANSVERSAL A-A'

ESC: 1:100

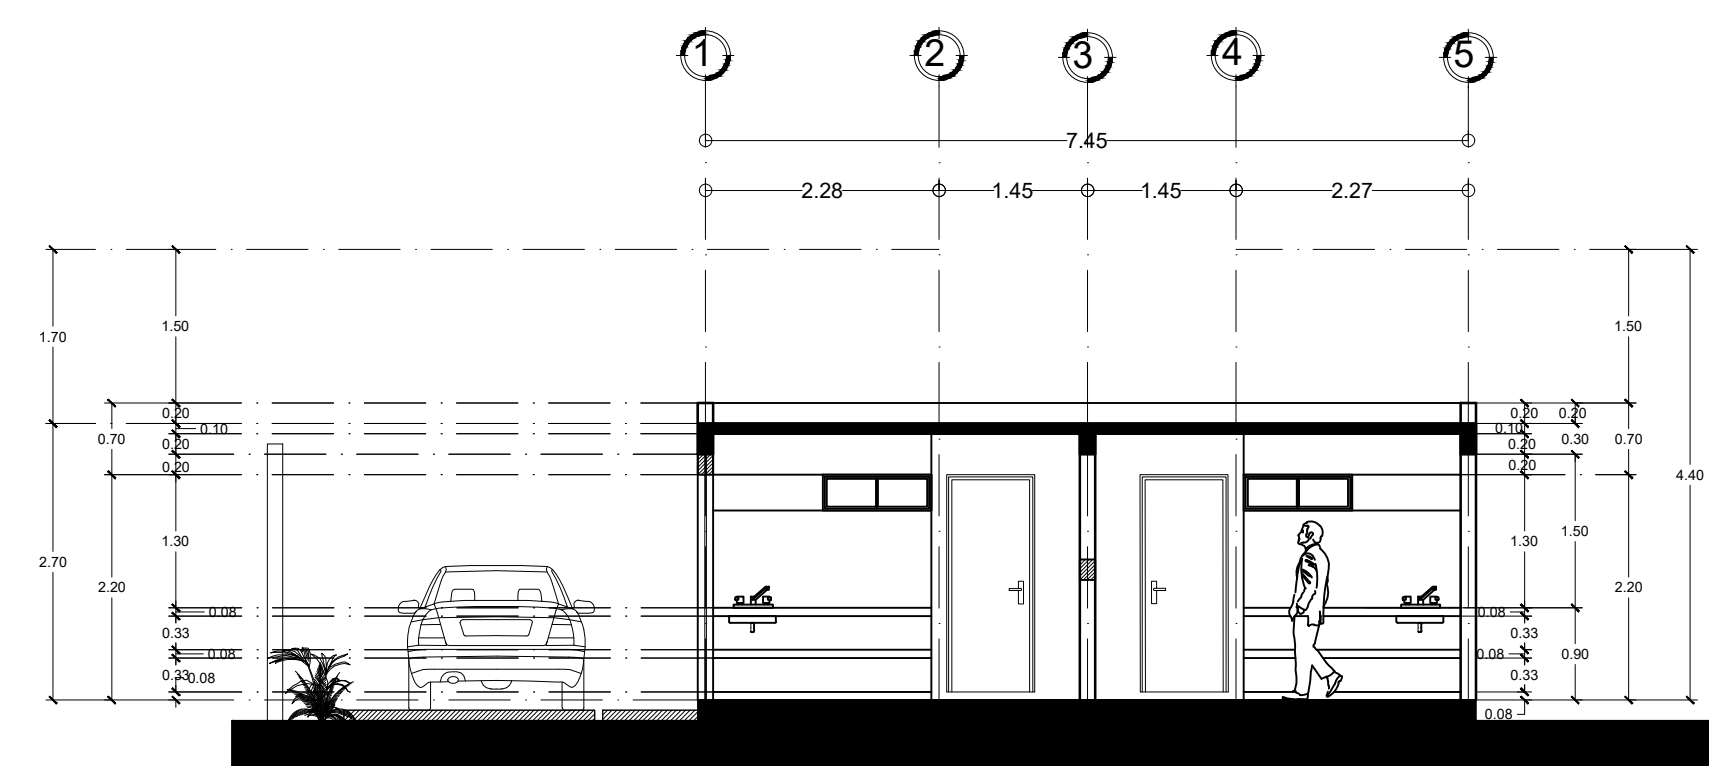

CORTE TRANSVERSAL B-B'

ESC: 1:100

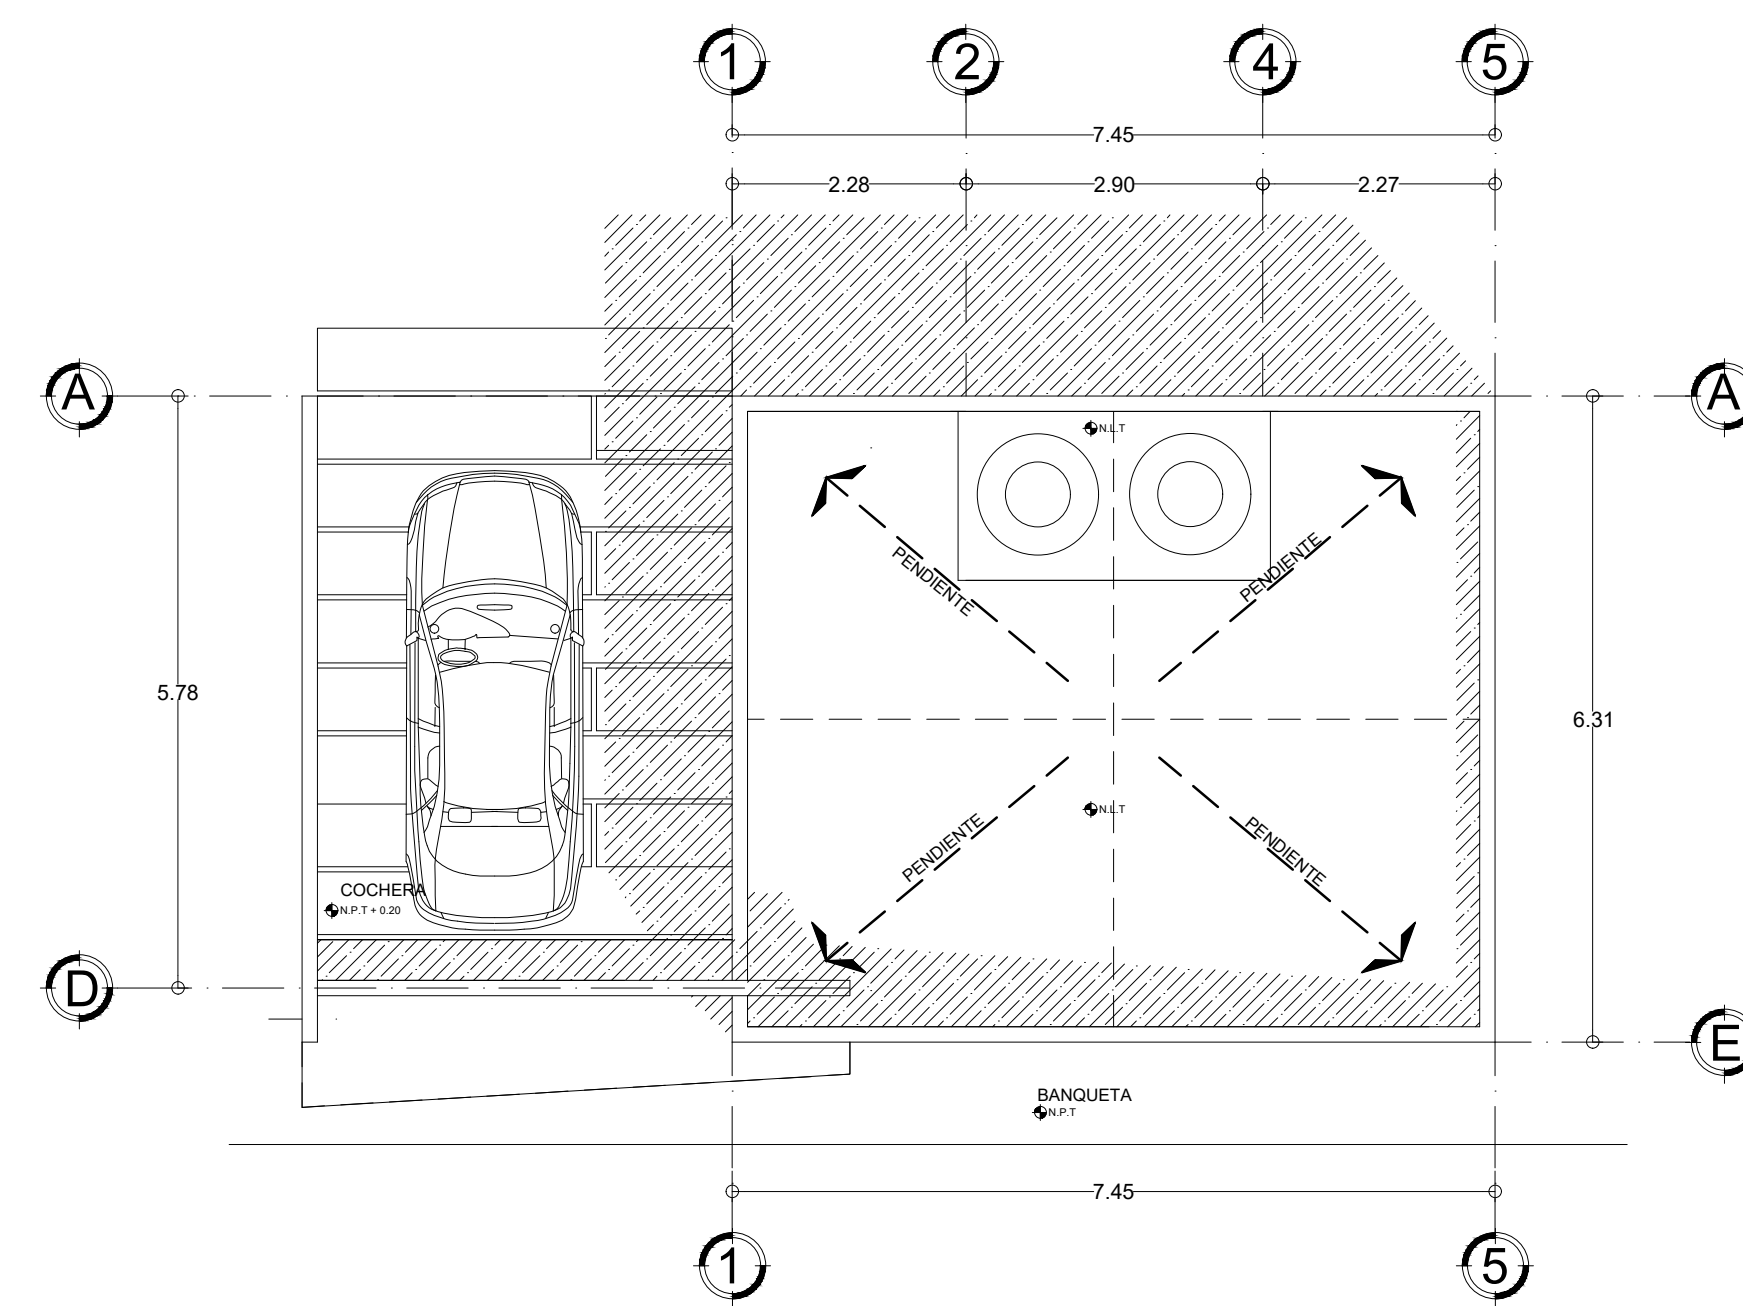

PLANTA DE CONJUNTO

ESC: 1:100