


Planta
arquitectónica
Edificio 2

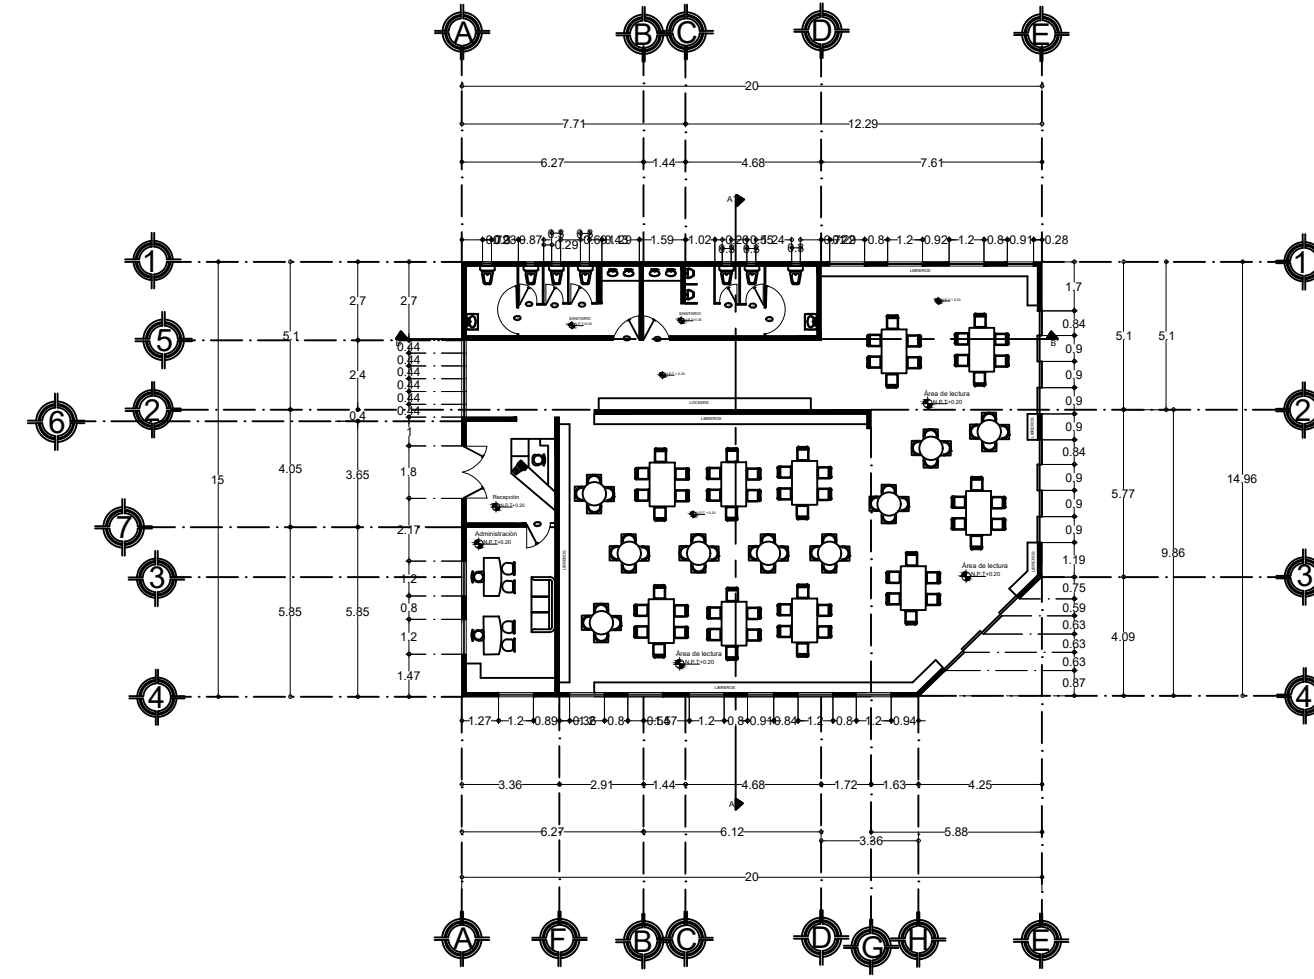


Planta
arquitectónica
Edificio 1

Lomas Atlas

Colindancia

18 de Marzo


Propiedad
Privada

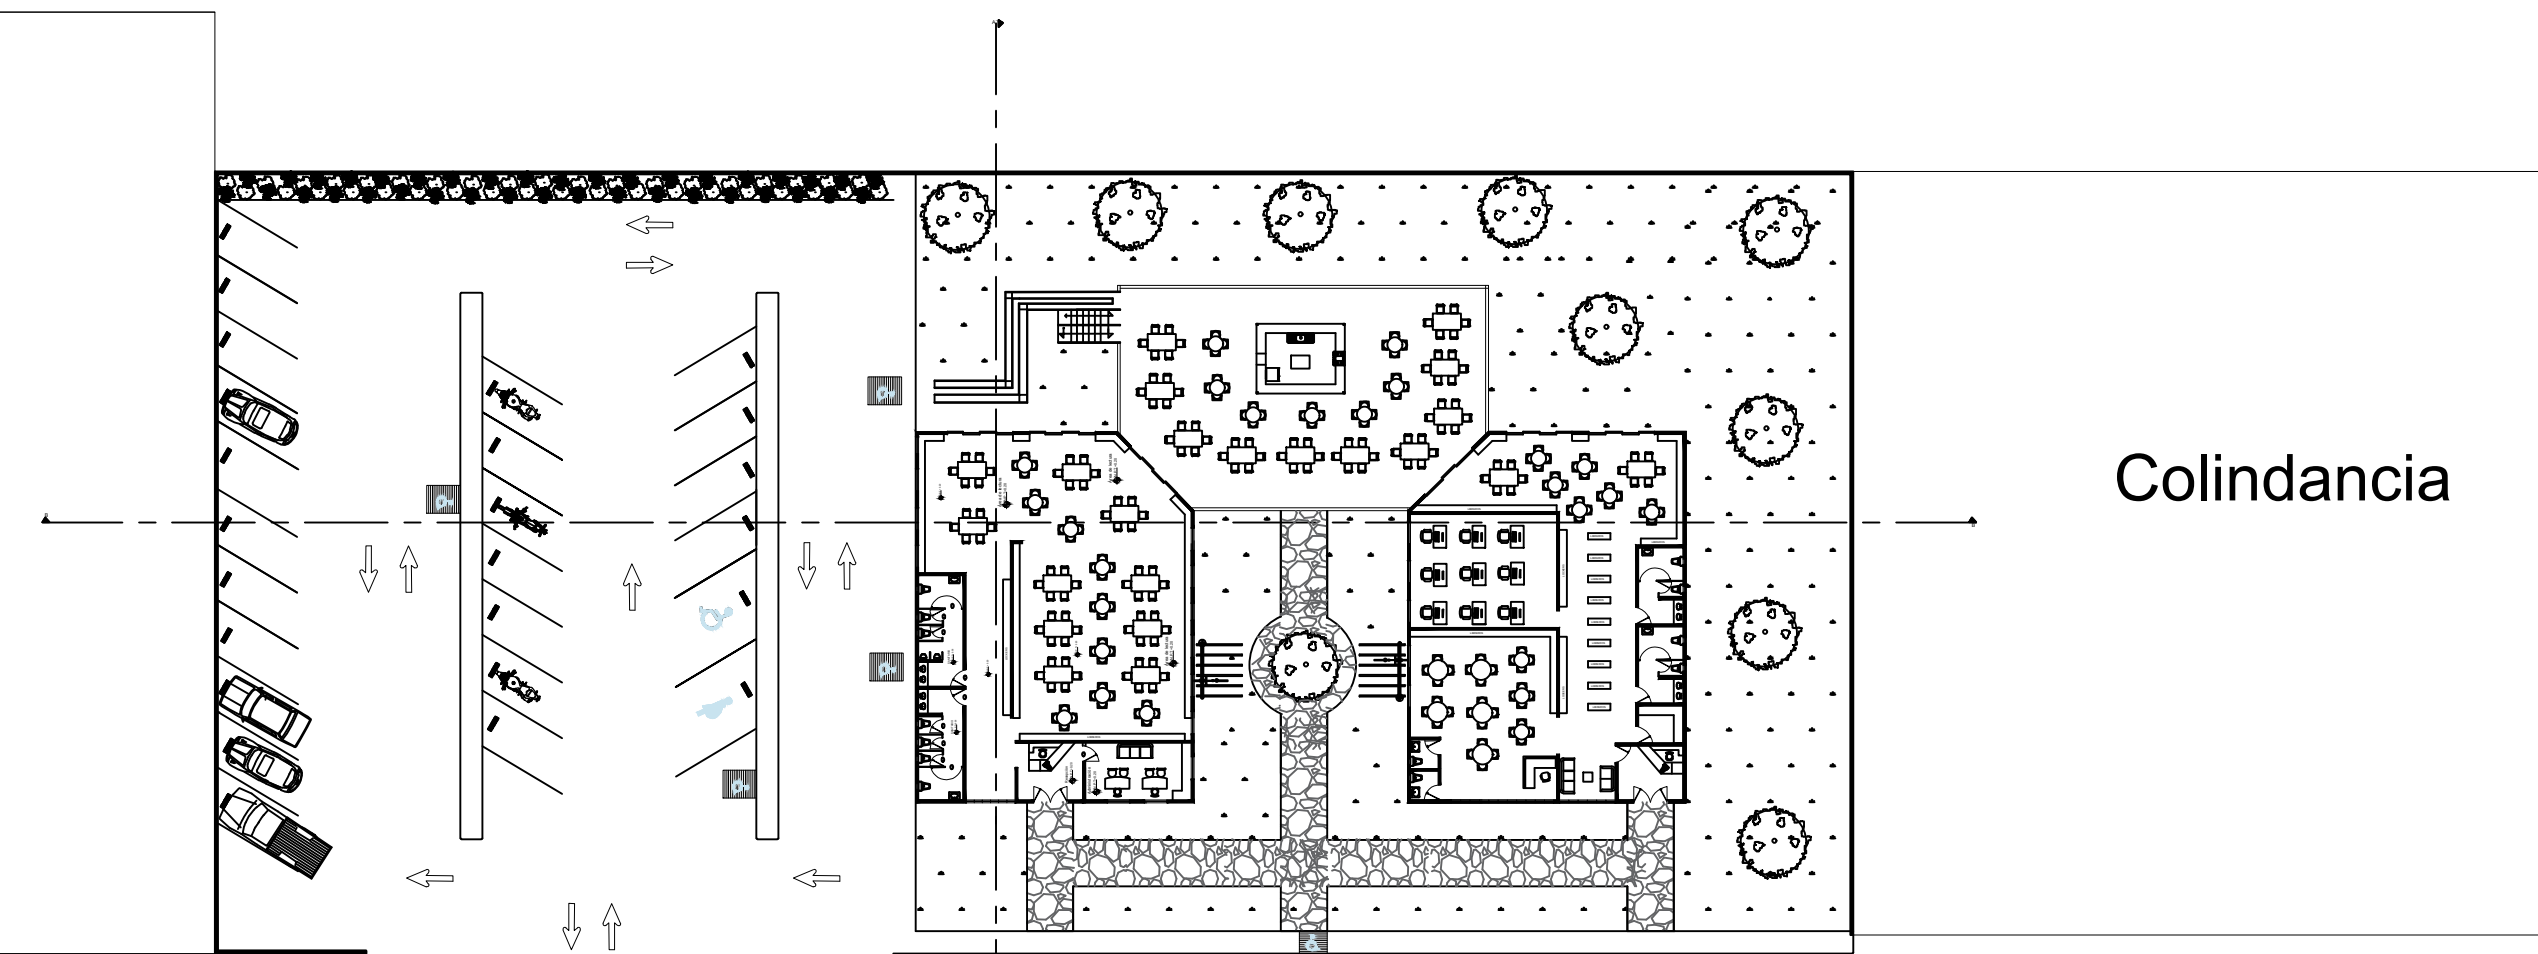

Blvrd 20 de
Noviembre

11A. Calle
Sur Pte

**UNIVERSIDAD
del Sureste**

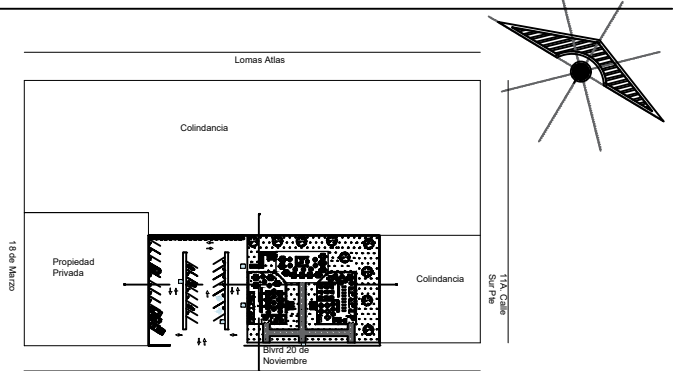

SIMBOLOGÍA

SELLOS

DATOS DE LA OBRA

SUPERFICIE DEL TERRENO: 5,696 M²
 SUPERFICIE CONSTRUIDA
 PRIMER NIVEL: 566.2046 M²
 SUPERFICIE TOTAL CONSTRUIDA: 566.2046 M²

PROYECTO:
Biblioteca

DIRECCIÓN:
Entre Blvd 20 de Noviembre y la lla. calle Sur Pte

PROPIETARIO:
AVE. CENTRAL No. 24

PROYECTO

NOMBRE DEL PLANO:
PLANTA ARQUITECTÓNICA

D.R.O.:
Rudy Guillén Pohlenz

FIRMA:

ESCALA:
2:5

ACOTACIÓN:
METROS

CLAVE

A-1

PLANO:

FECHA: 13/ Noviembre / 2020