

UNIVERSIDAD

•••••

LOCALIZACIÓN



DATOS
UNIVERSIDAD DEL SURESTE
VICTOR MANUEL SANTIAGO G.
IRAM GOMEZ RUEDA
PLANTA DE CONJUNTO Y DE
CONJUNTO ARQUITECTONICA

EXAMEN
BIBLIOTECA MUNICIPAL

SELLOS

DATOS DE LA OBRA

SUPERFICIE DEL TERRENO: 1,600 M²
 SUPERFICIE CONSTRUIDA
 PRIMER NIVEL: 686.92 M²
 SUPERFICIE TOTAL CONSTRUIDA:.... 686.92 M²

PROYECTO:
 BIBLIOTECA MUNICIPAL

DIRECCIÓN:
 7A CALLE SUR OTE #59
 SAN AGUSTÍN

PROPIETARIO:
 MUNICIPIO DE COMITAN DE DOMINGUEZ, CHIS

PROYECTÓ

NOMBRE DEL PLANO:
 PLANTA CONJUNTO Y CONJUNTO ARQ

D.R.O: IRAM GOMEZ RUEDA
 AVE. CENTRAL No. 24

FIRMA: **ESCALA:**
 1:50


ACOTACIÓN:
 METROS

PLANO:
 01/03


CLAVE

A-1

FECHA: 09 / DICIEMBRE / 2020

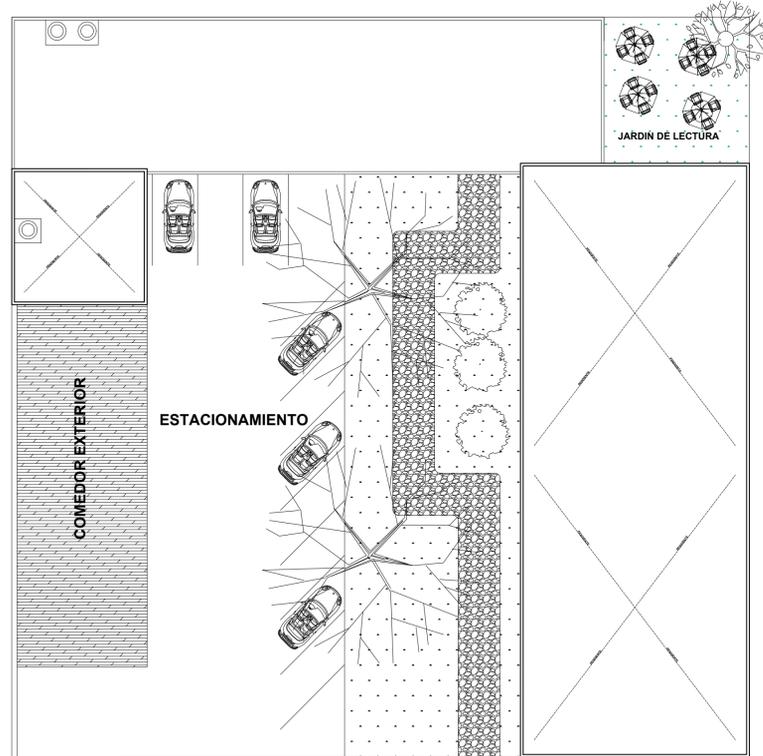

PLANTA DE CONJUNTO

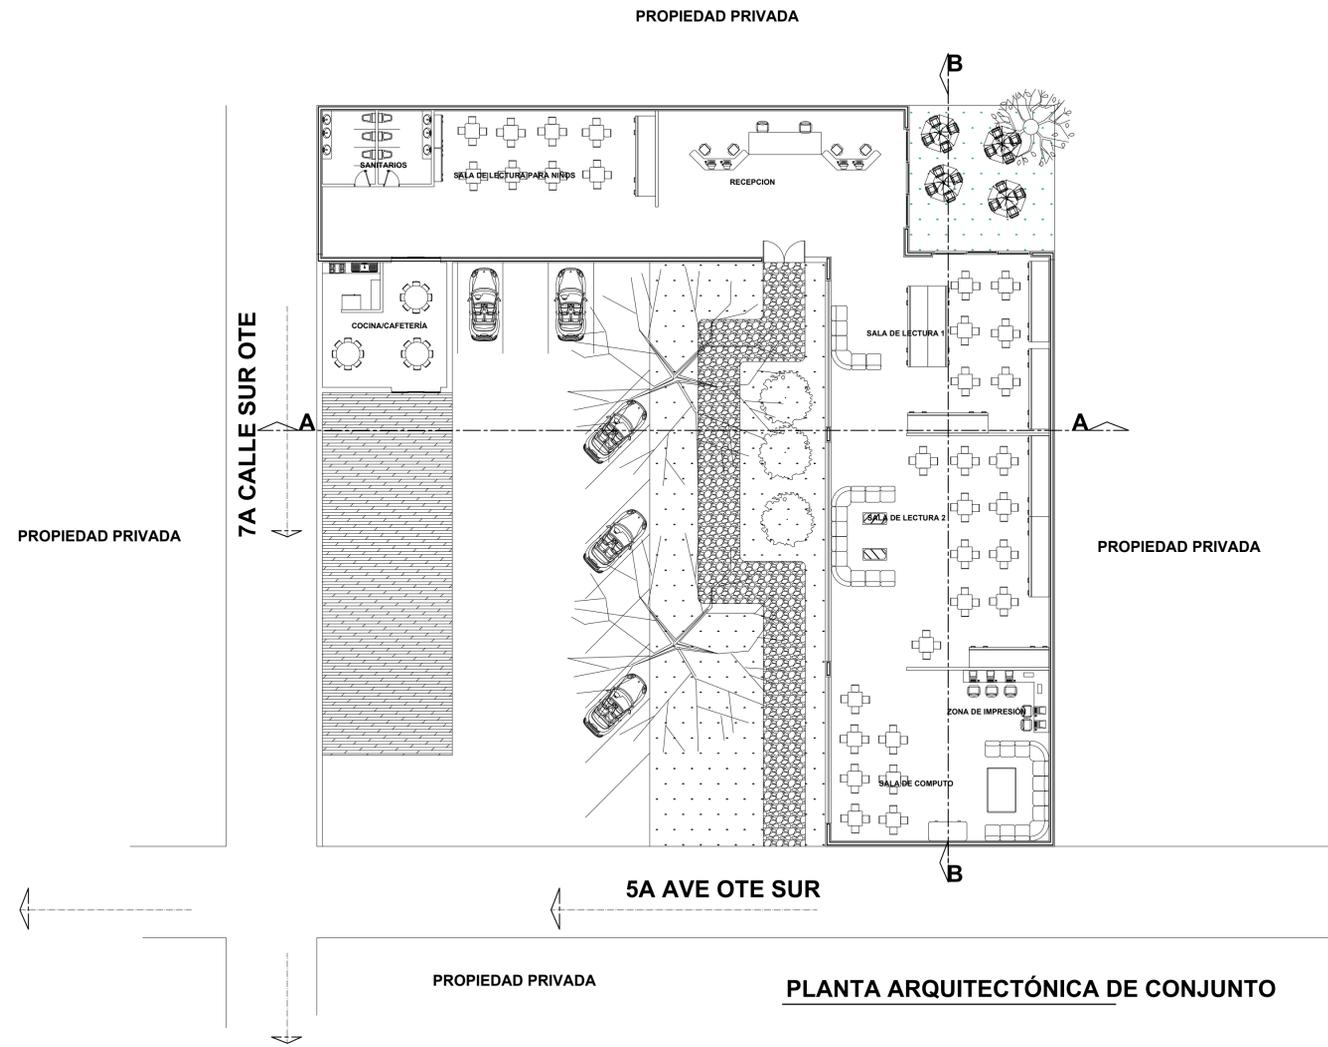

PLANTA ARQUITECTÓNICA DE CONJUNTO