

LICENCIATURA EN ARQUITECTURA

“COMPUTACION PARA EL DISEÑO”


Planos arquitectónicos

Presenta:

KARLA JUDITH ESCOBAR RODRIGUEZ

Profesor:

ARQUITECTO. Víctor Manuel Santiago Guillen

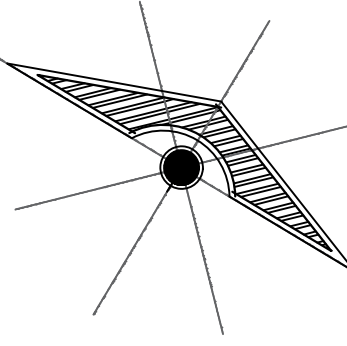

LOCALIZACIÓN

SIMBOLOGÍA

SELLOS

DATOS DE LA OBRA

SUPERFICIE DEL TERRENO: 700 M²
 SUPERFICIE CONSTRUIDA
 PRIMER NIVEL: 700 M²
 SEGUNDO NIVEL: 500 M²
 SEGUNDO NIVEL: 250 M²
 SUPERFICIE TOTAL CONSTRUIDA: 700 M²

PROYECTO:

BIBLIOTECA

DIRECCIÓN:

PRIMERA CALLE SUR. OTE. 12, CENTRO LAS MARGARITAS, CHIS.

PROPIETARIO:

PROYECTÓ

NOMBRE DEL PLANO:

PLANTA ARQUITECTÓNICA

D.R.O.:

ARQ. KARLA JUDITH ESCOBAR RODRÍGUEZ

FIRMA:

ESCALA:

1:100

ACOTACIÓN:

METROS


PLANO:

01/03

CLAVE


FECHA:

09 / DICIEMBRE / 2020

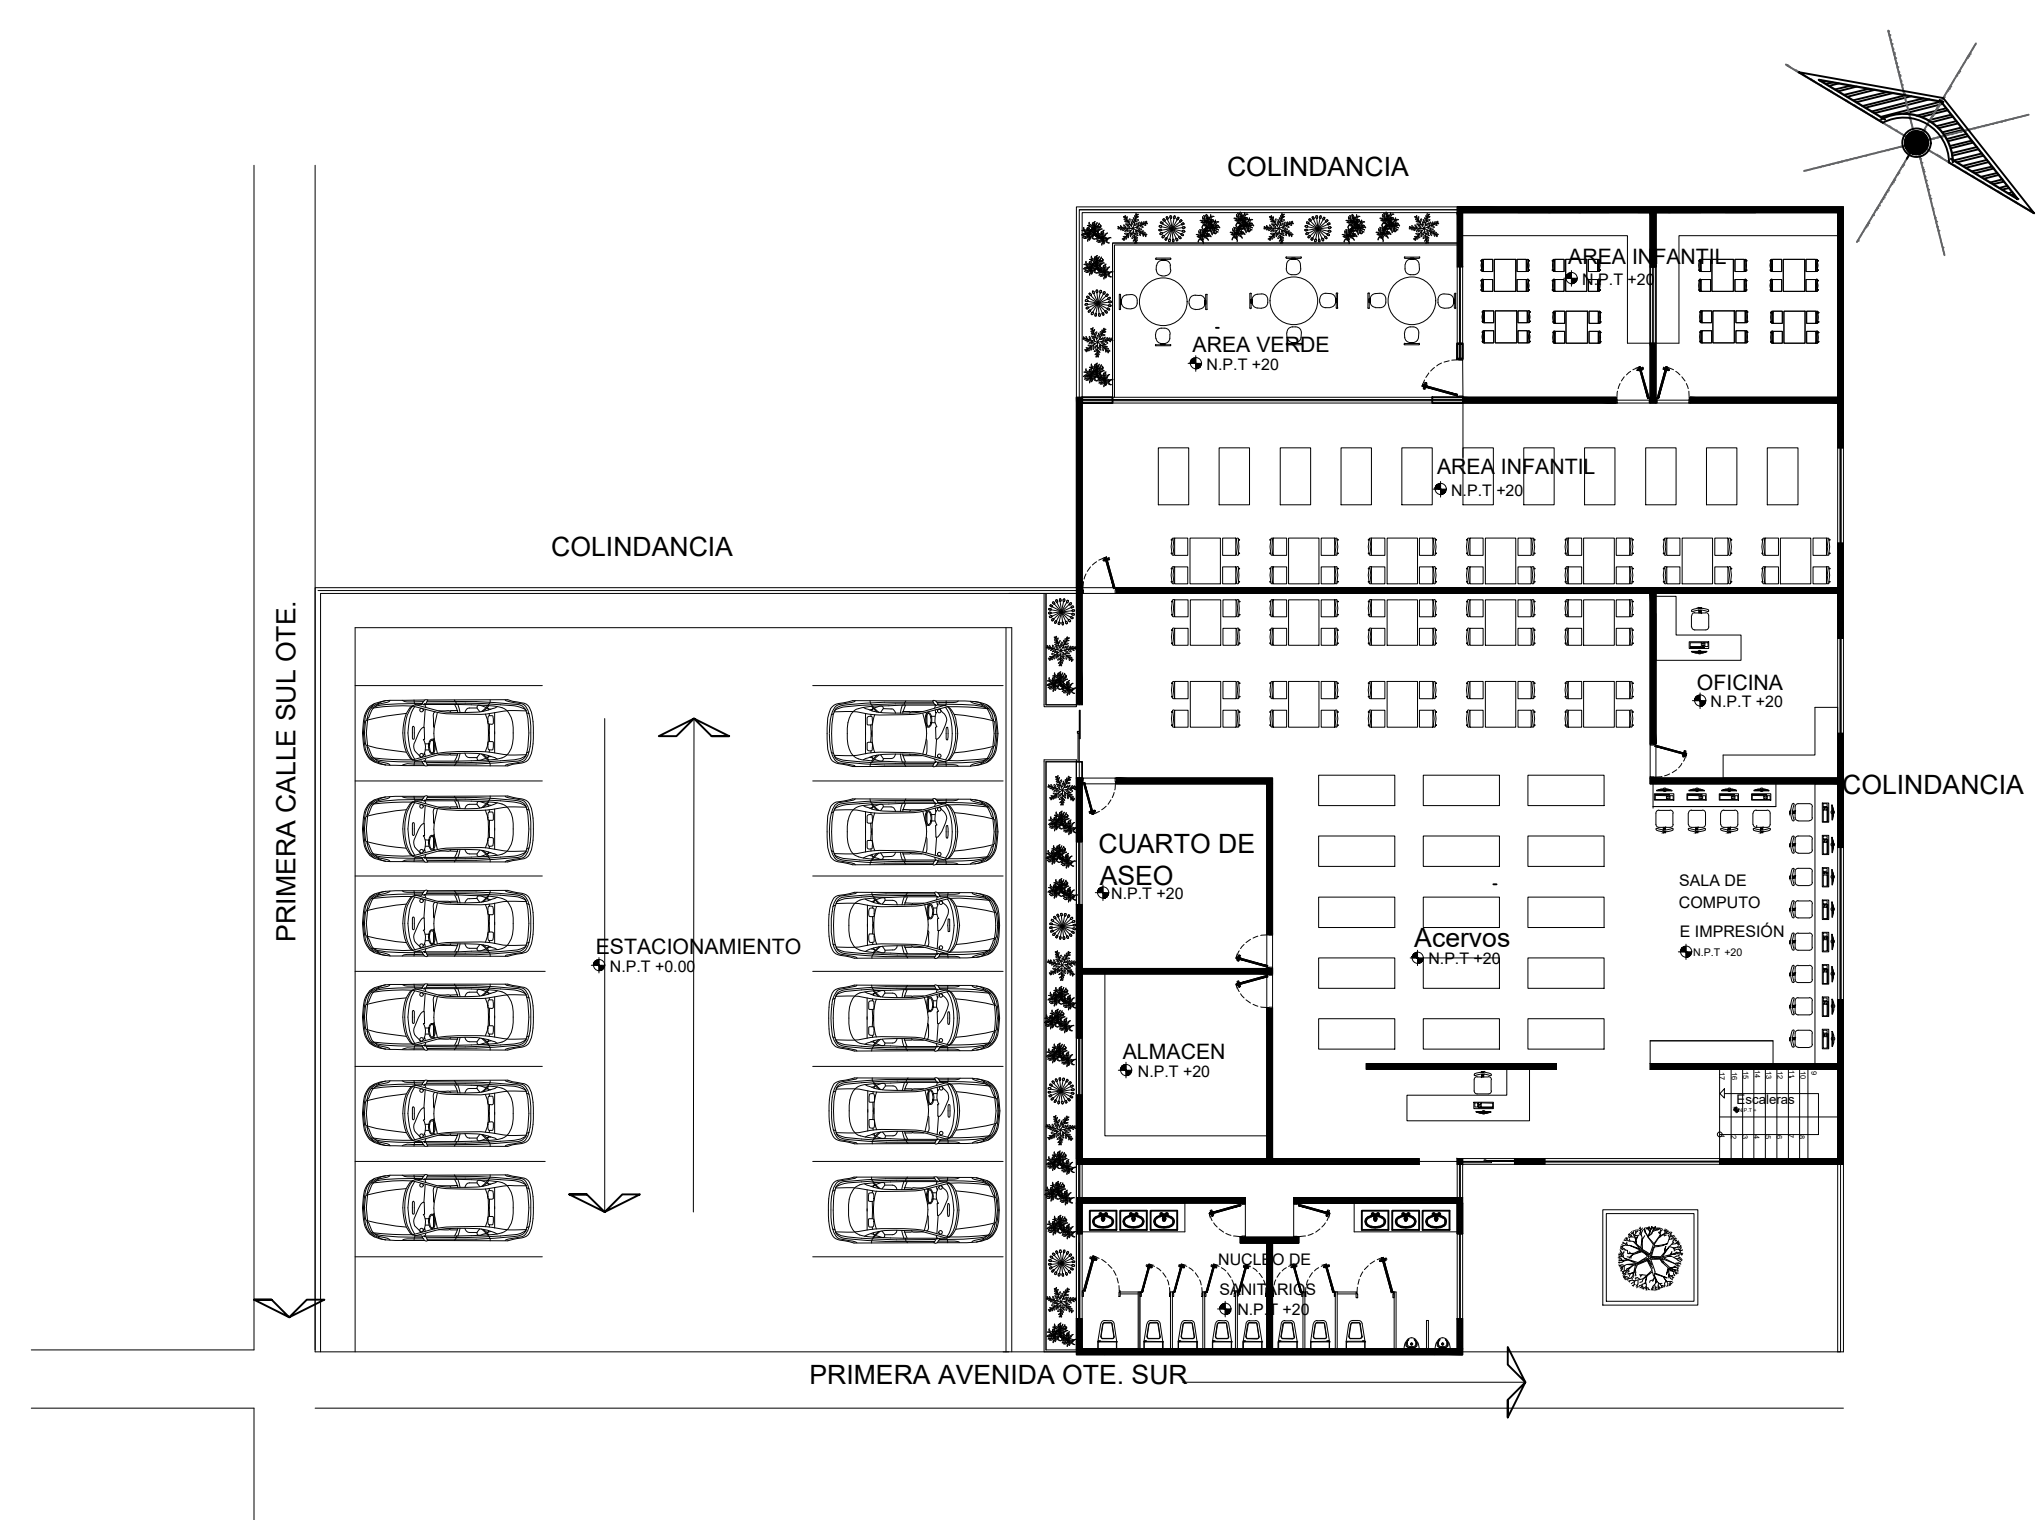


PLANTA ARQUITECTÓNICA DE CONJUNTO

ESC: _____ 1:100

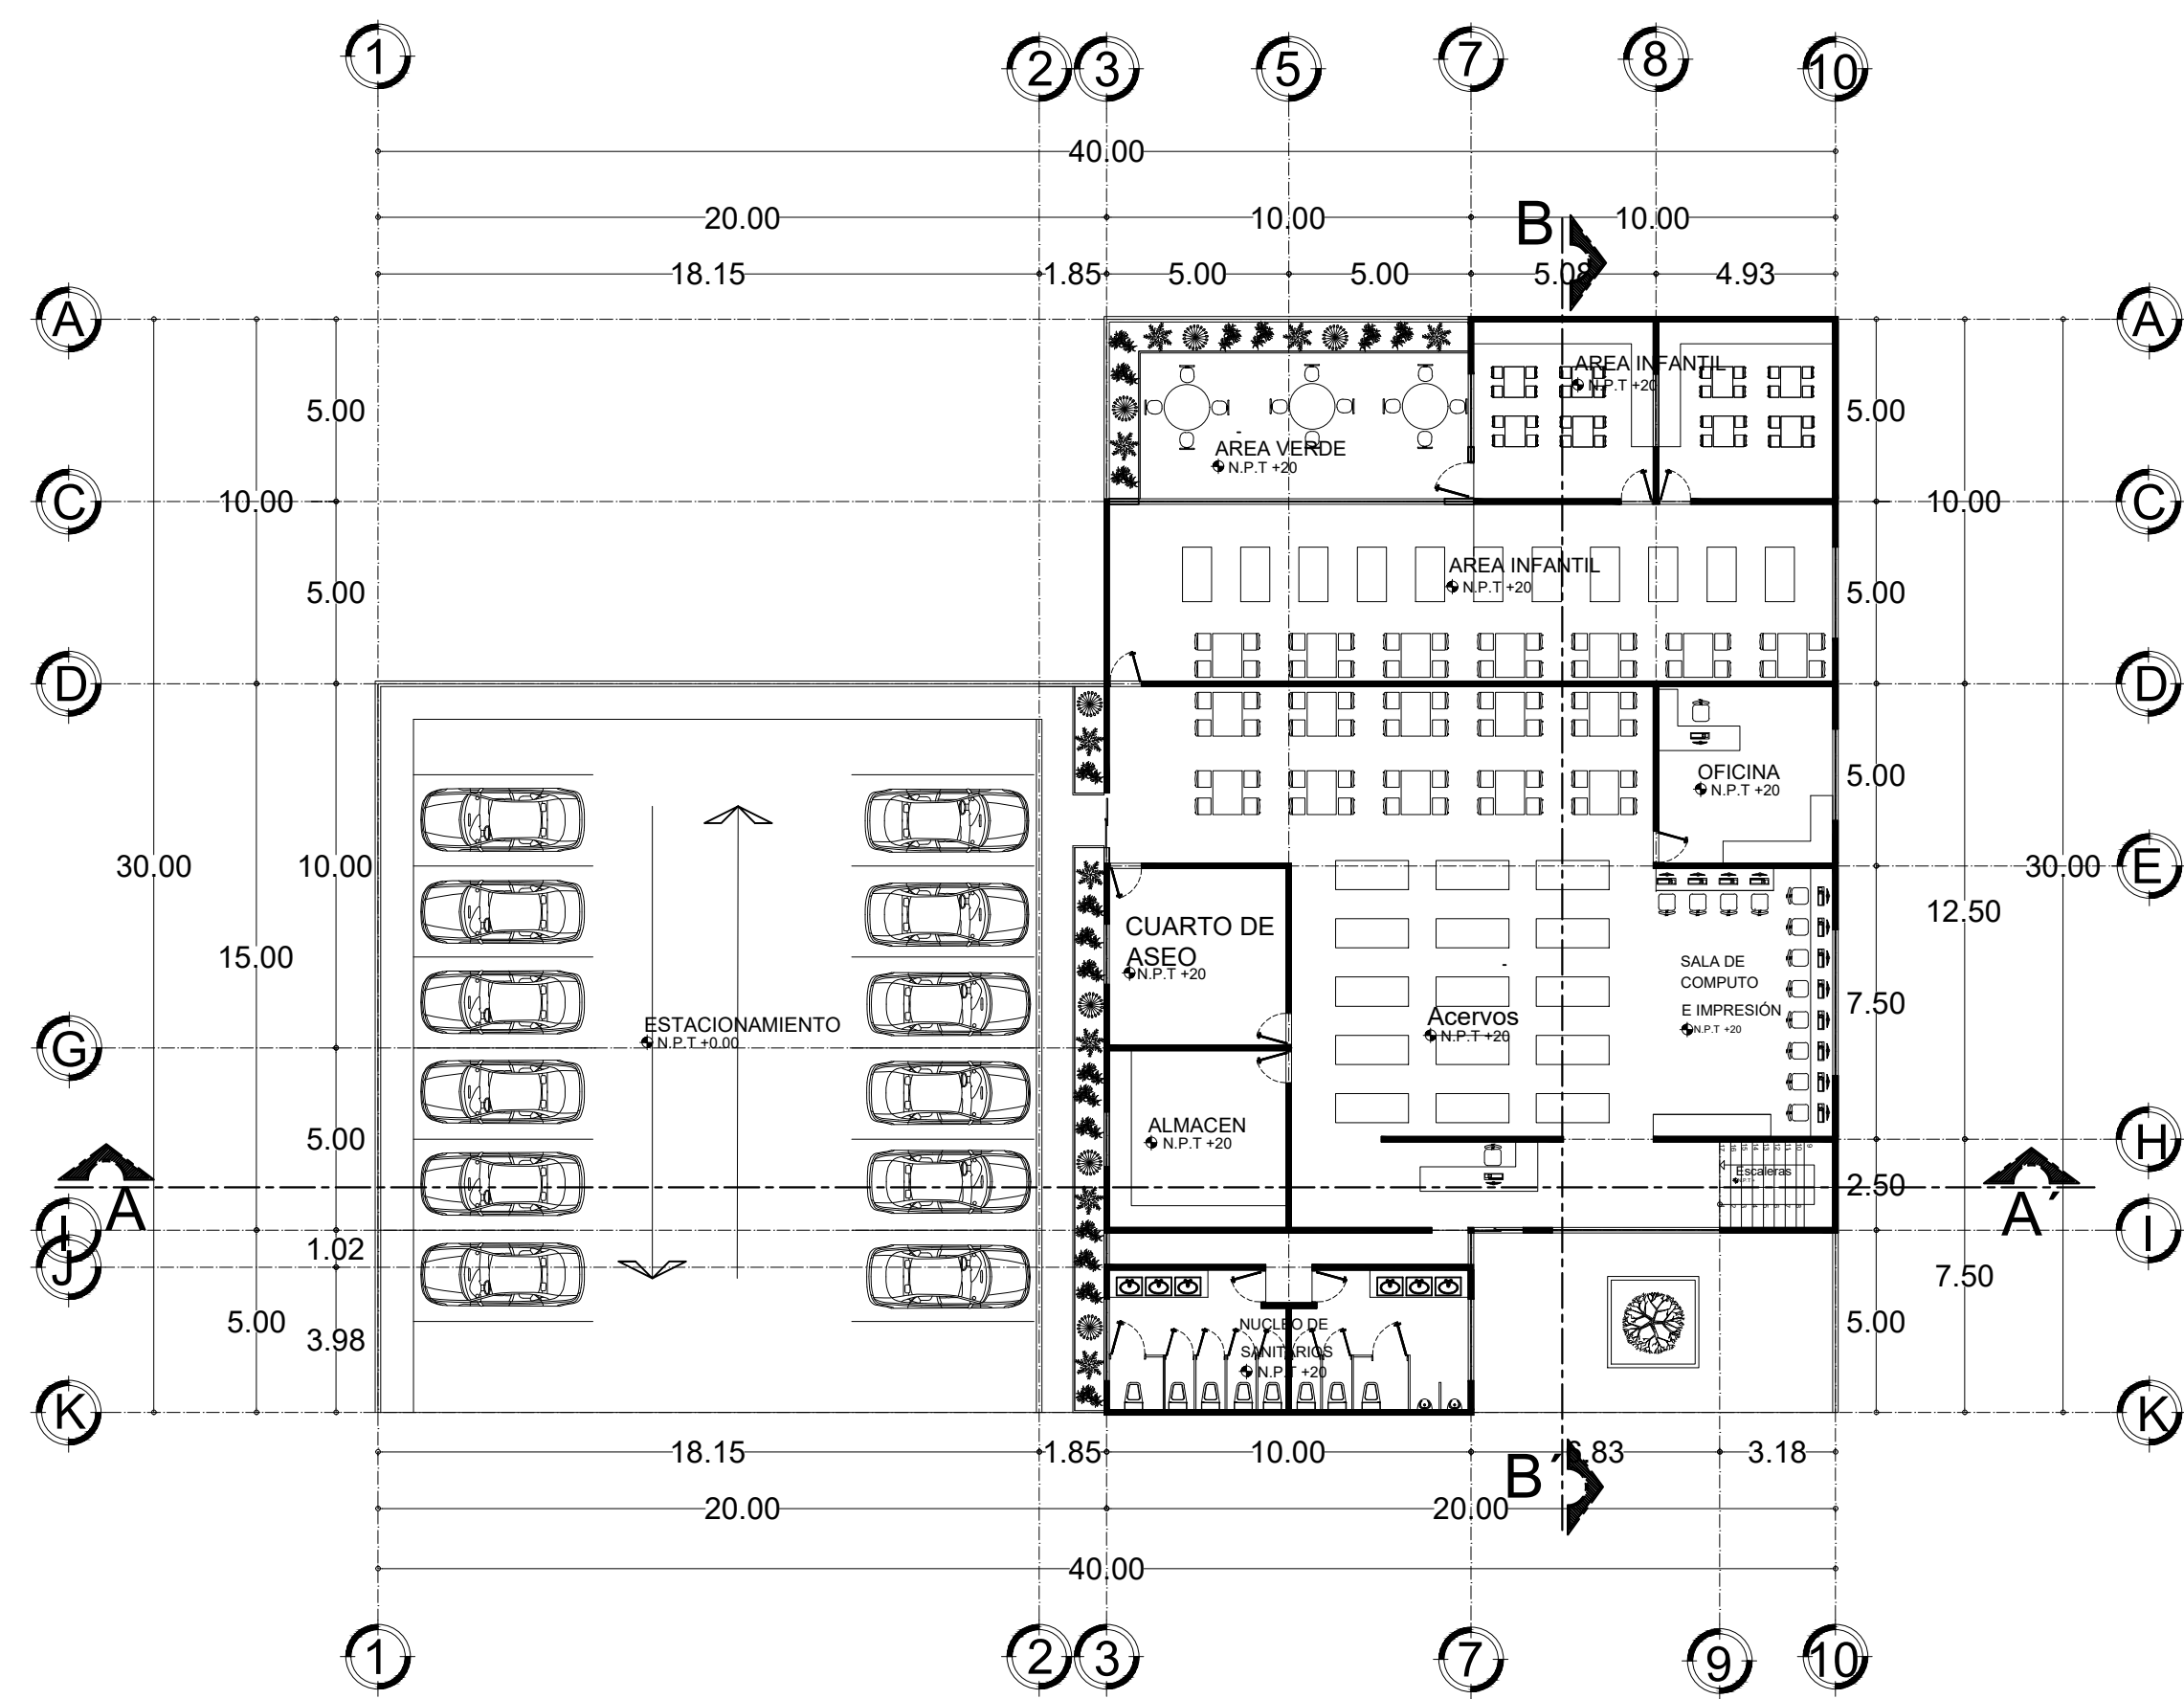


PLANTA ARQUITECTONICA

ESC: _____ 1:100

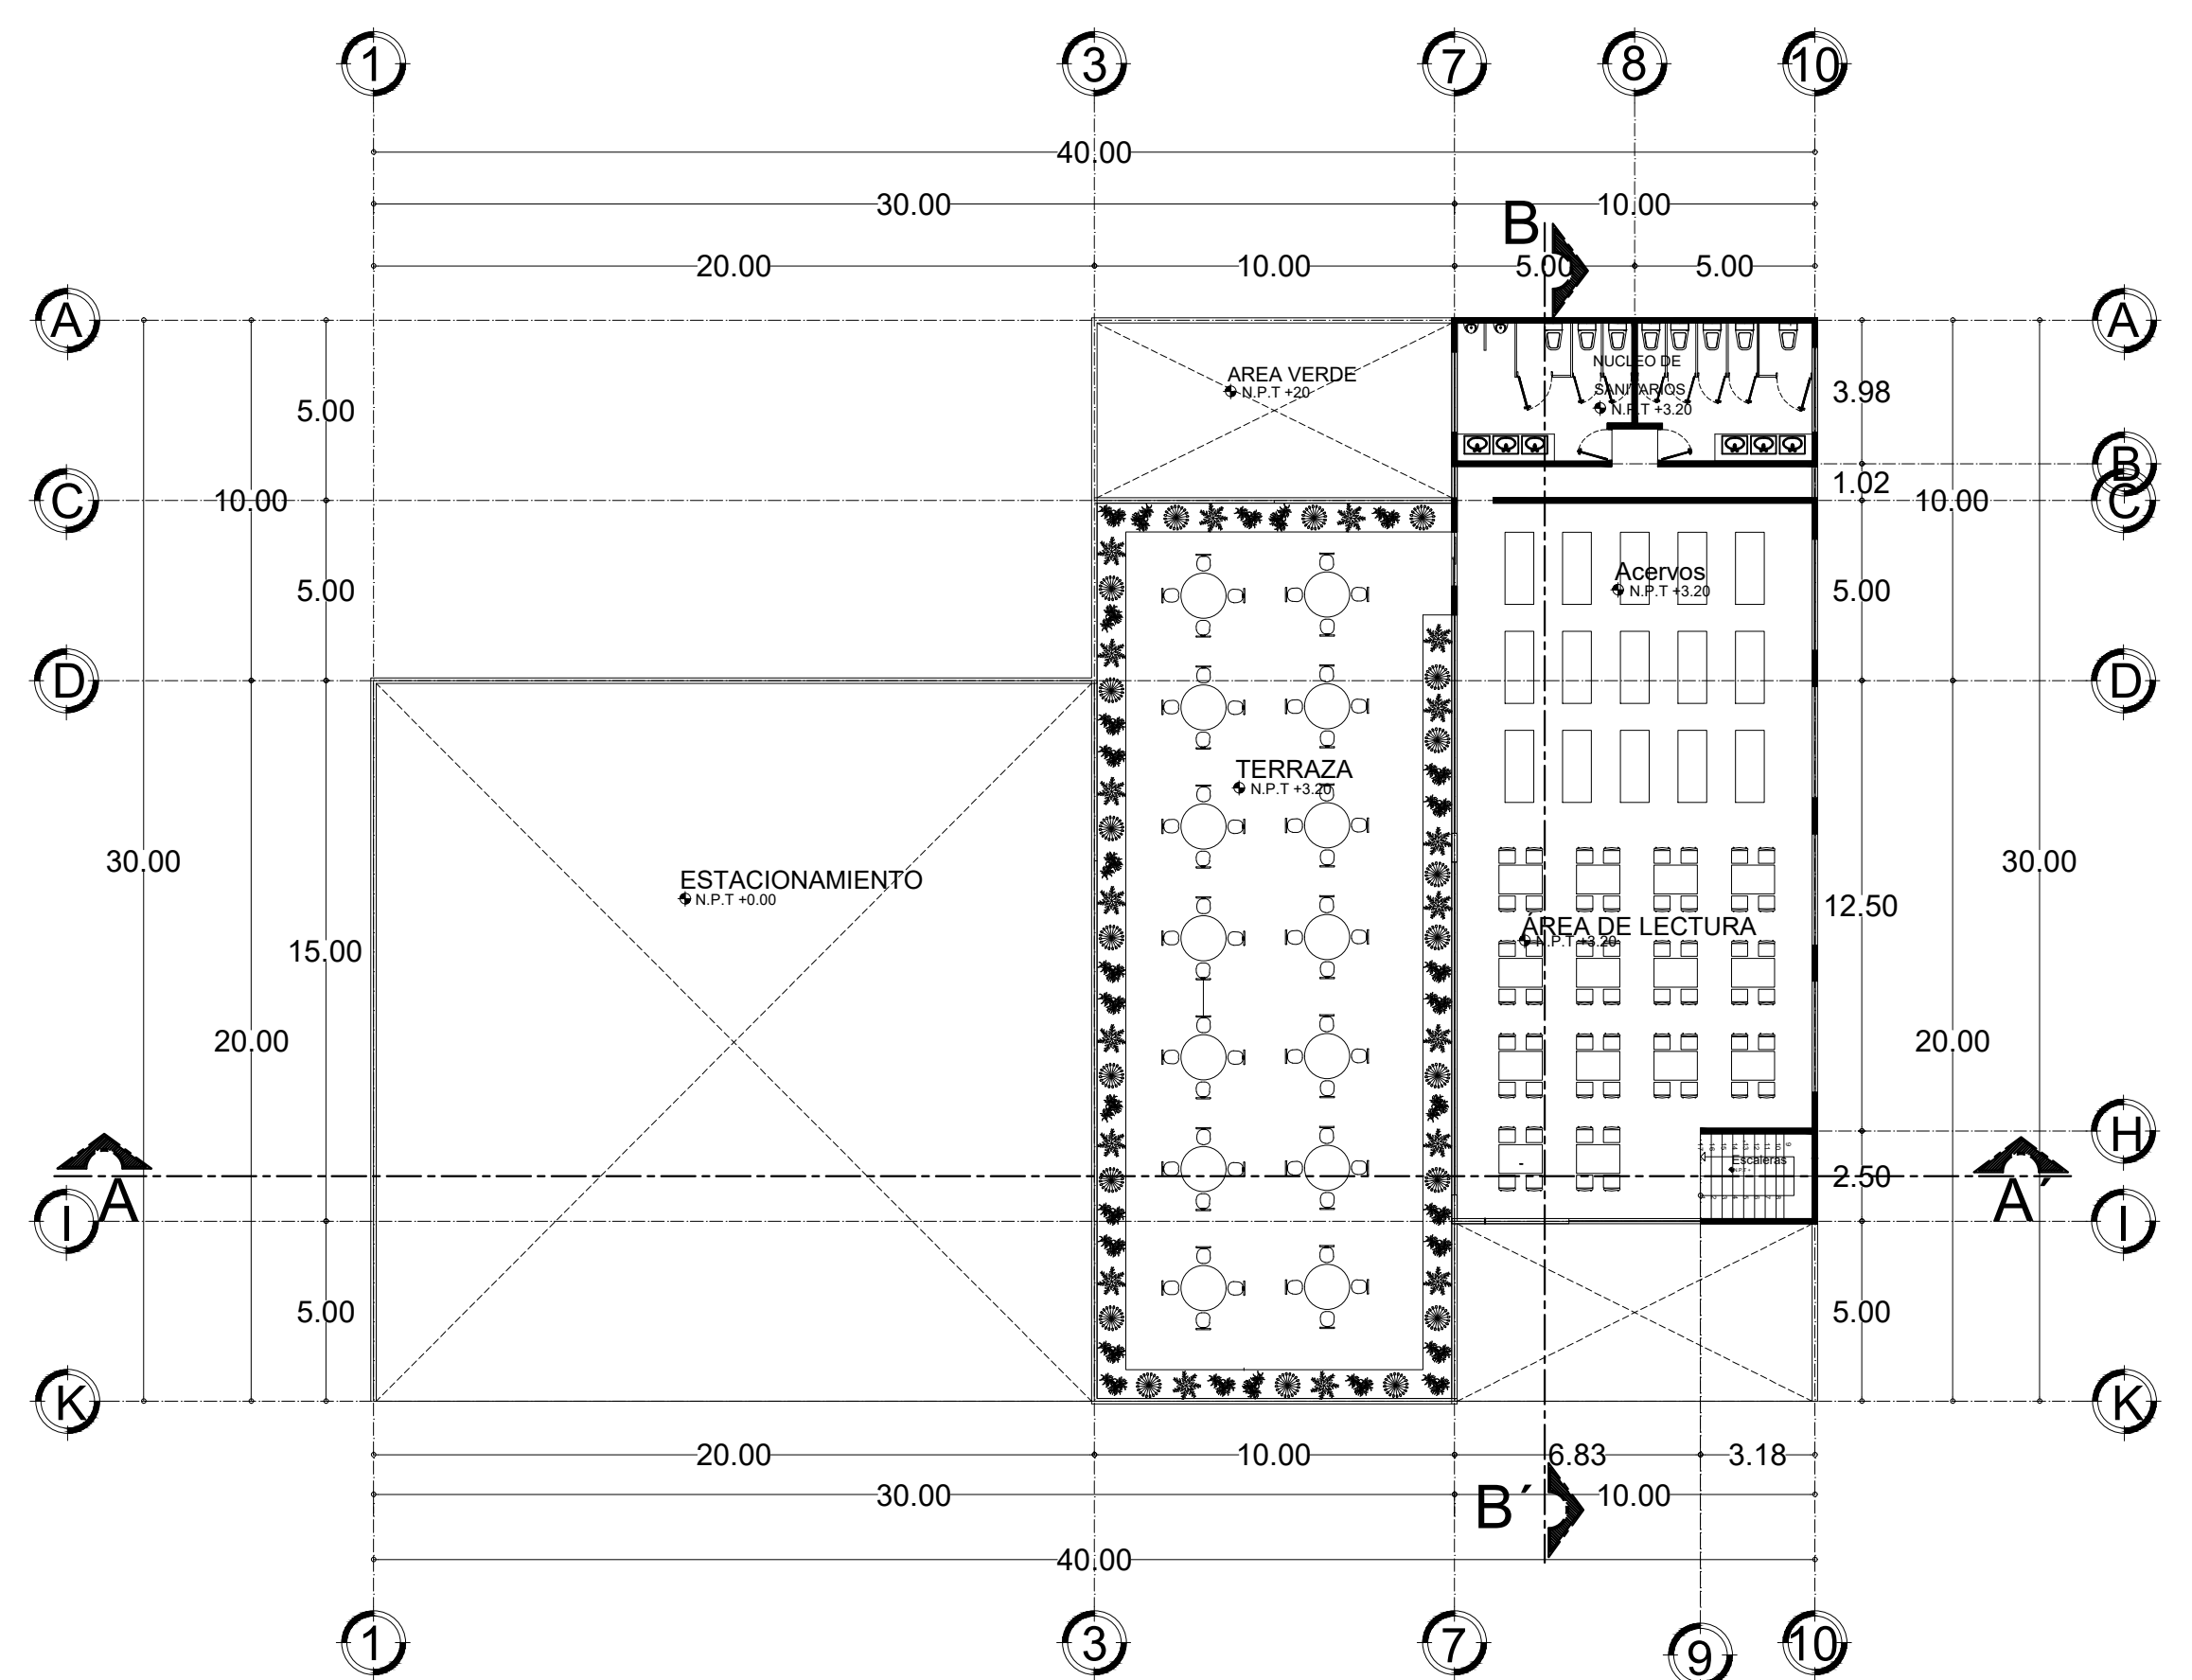

SEGUNDO NIVEL


ESC: _____ 1:100

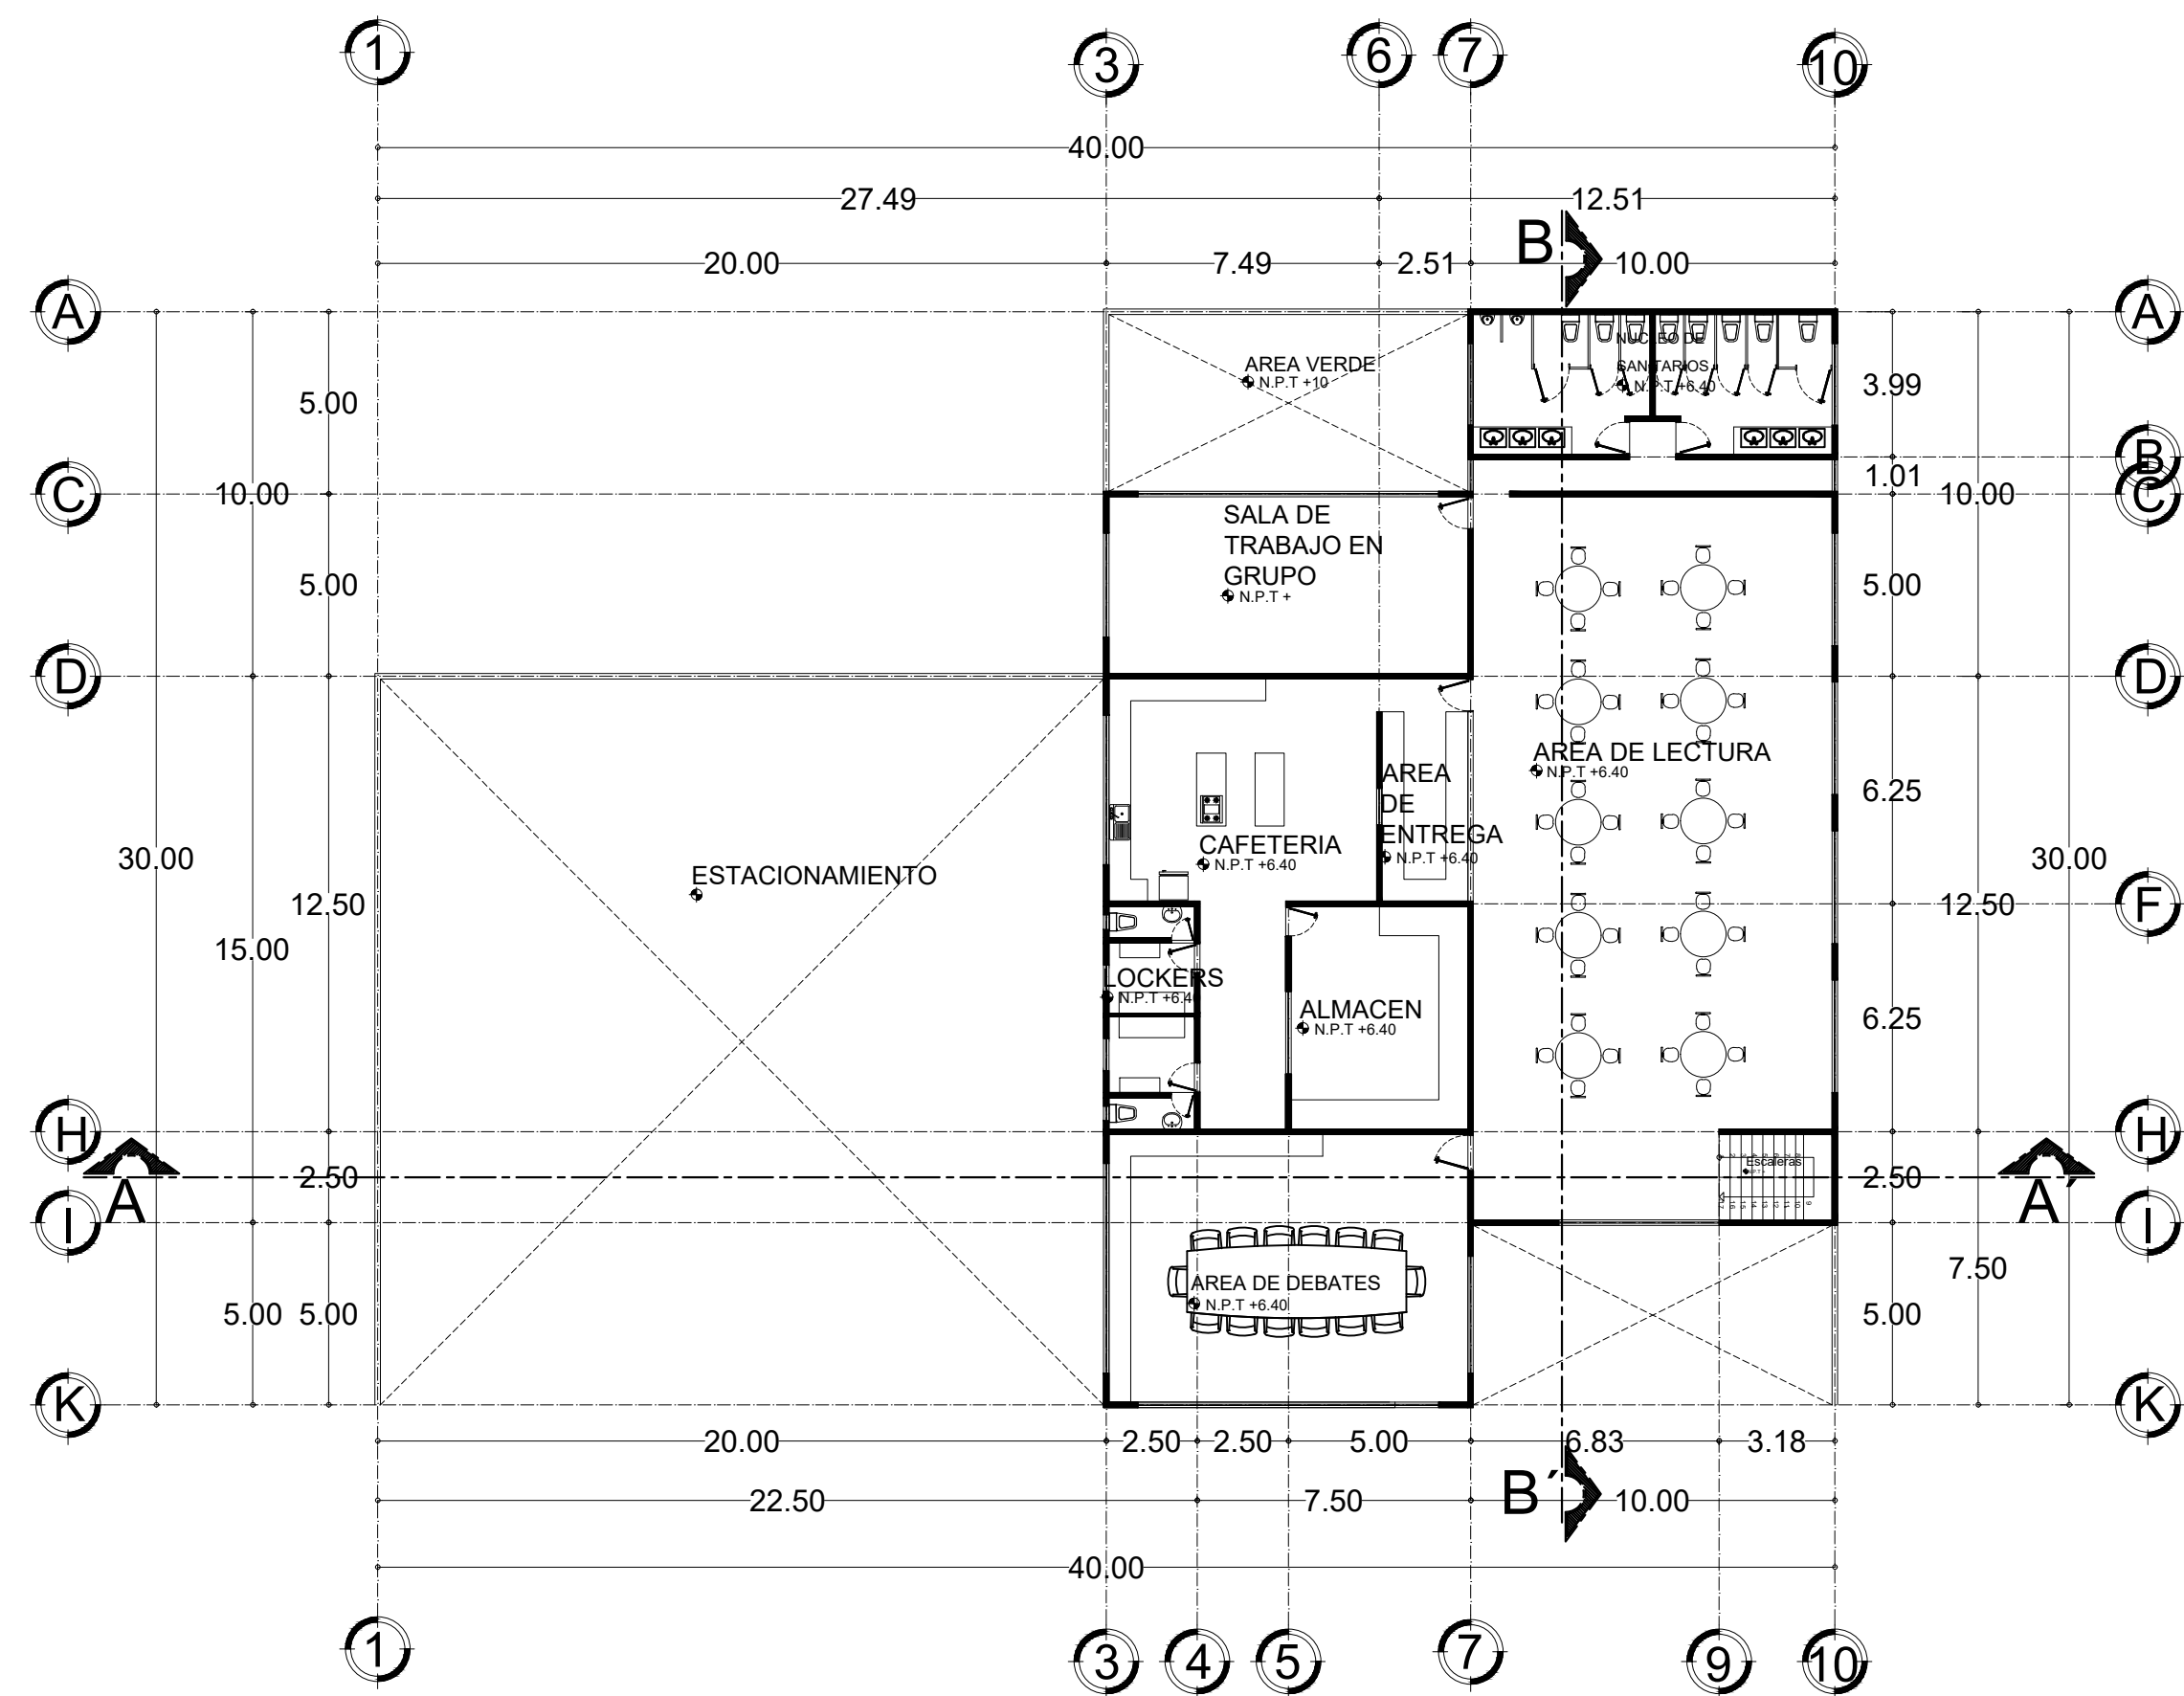

TERCER NIVEL

ESC: _____ 1:100

LOCALIZACIÓN

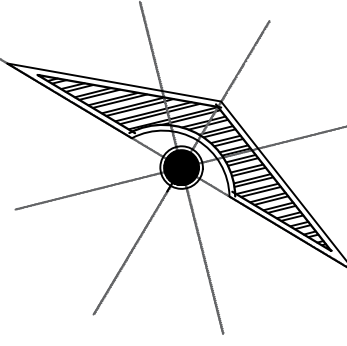

SIMBOLOGÍA

SELLOS

DATOS DE LA OBRA

SUPERFICIE DEL TERRENO: 700 M²
 SUPERFICIE CONSTRUIDA
 PRIMER NIVEL: 700 M²
 SEGUNDO NIVEL: 500 M²
 SUPERFICIE TOTAL CONSTRUIDA:.... 700 M²

PROYECTO:

BLIBIOTECA

DIRECCIÓN:

PRIMERA CALLE SUR, OTE. 12, CENTRO
 LAS MARGARITAS, CHIS.

PROPIETARIO:

AVE. CENTRAL No. 24

PROYECTÓ

NOMBRE DEL PLANO:
 PLANTA DE CONJUNTO

D.R.O:

FIRMA:

ESCALA:

1:100

ACOTACIÓN:

METROS

CLAVE


A-1

PLANO:

01/03

FECHA:



09 / DICIEMBRE / 2020

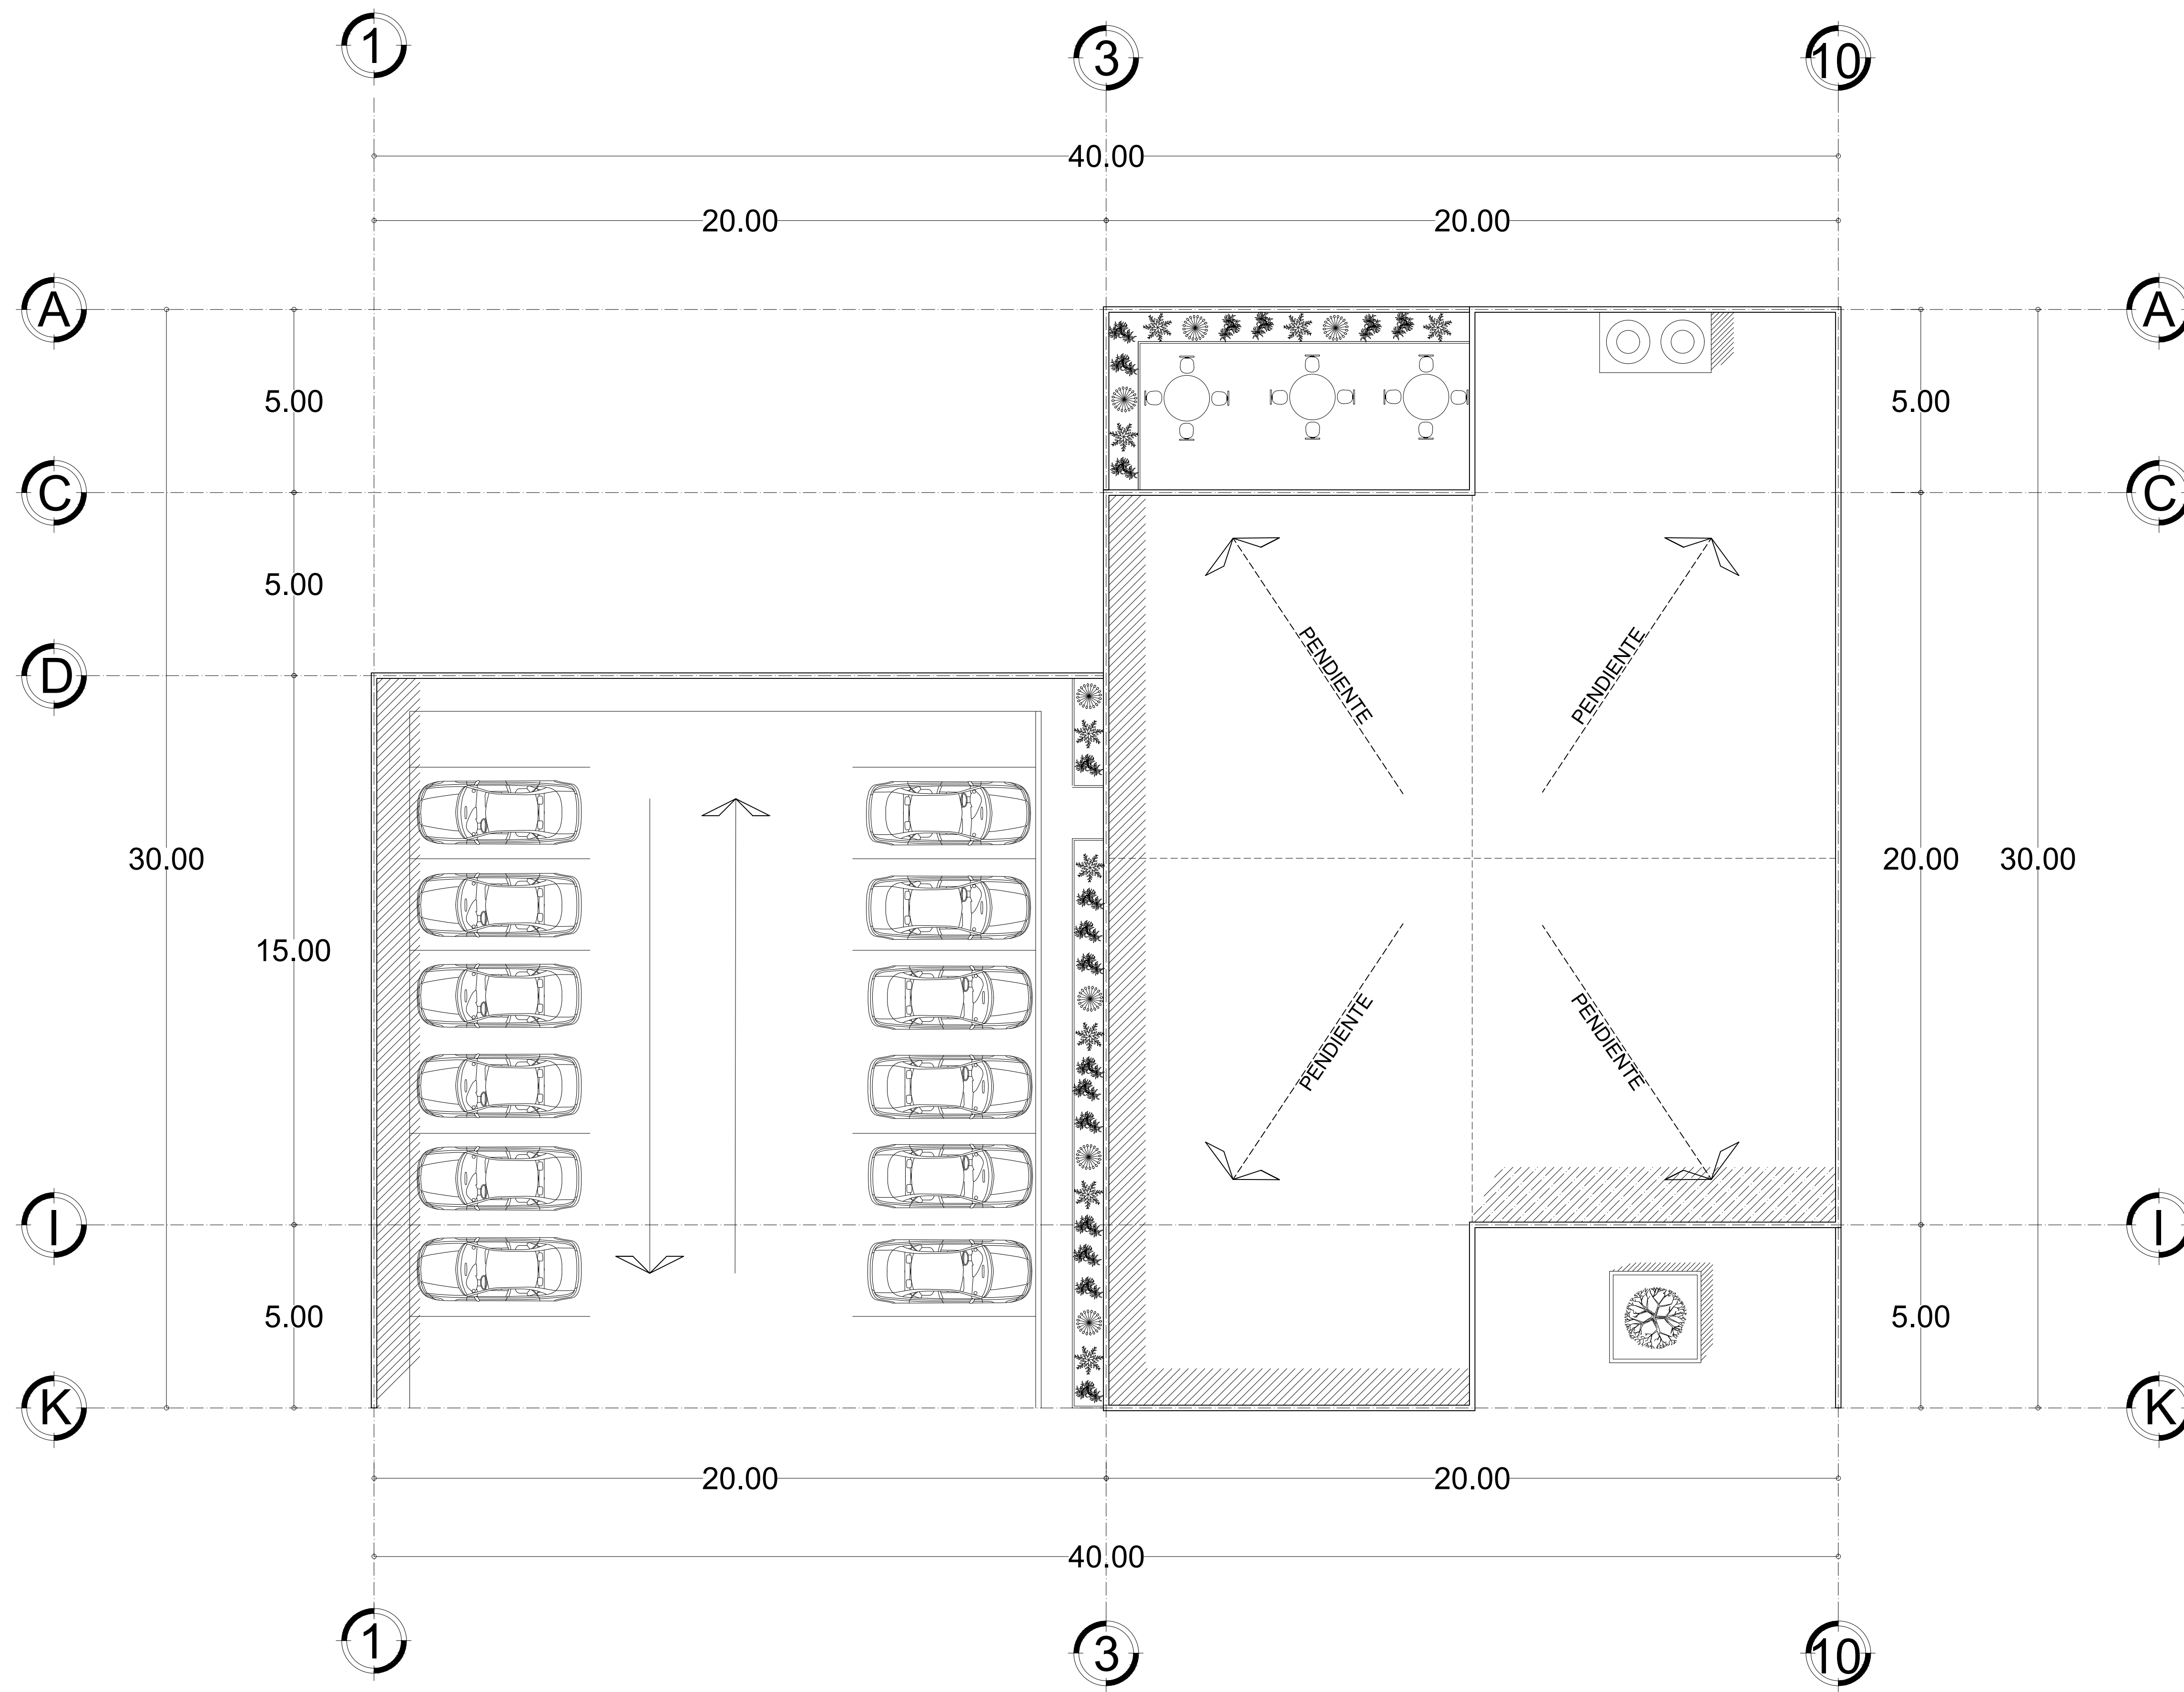

PLANTA DE CONJUNTO


ESC: 1:100

LOCALIZACIÓN

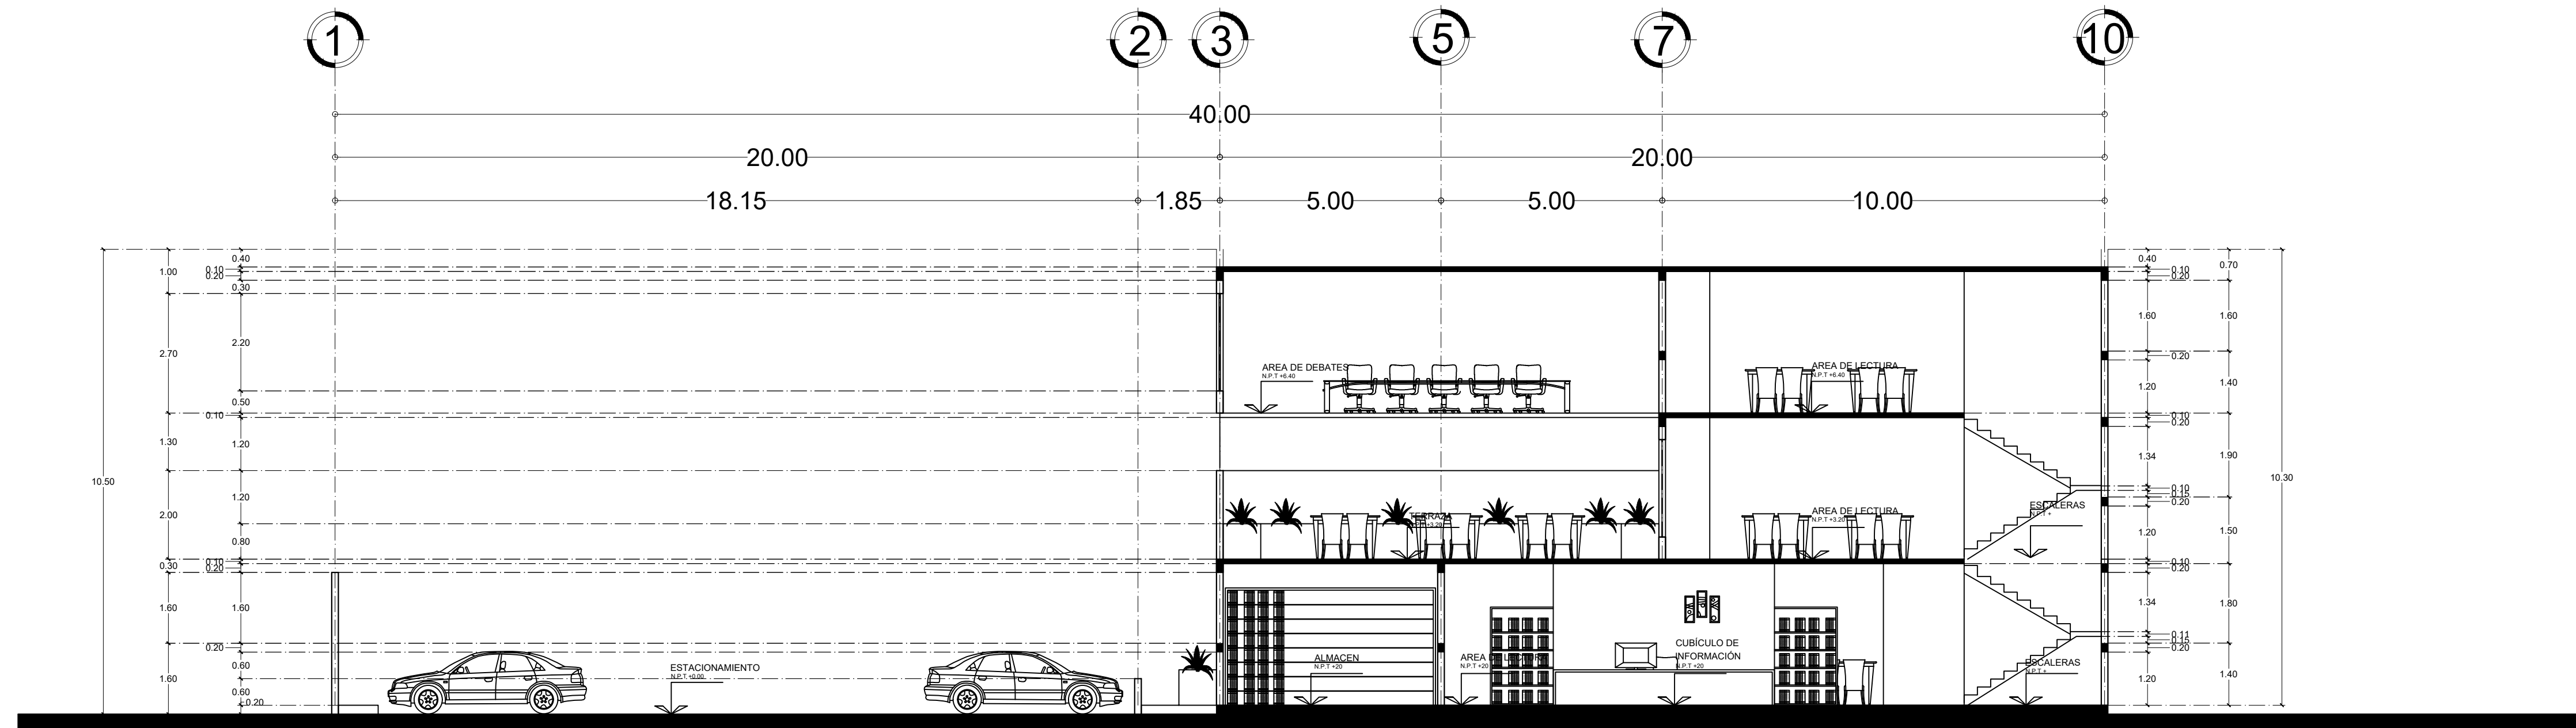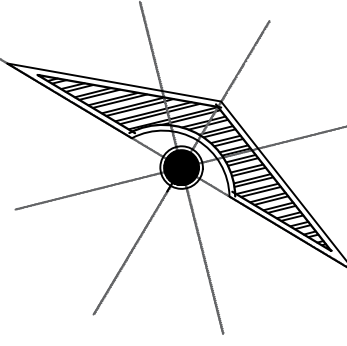

CORTE TRANSVERSAL A-A'

ESC: 1:100

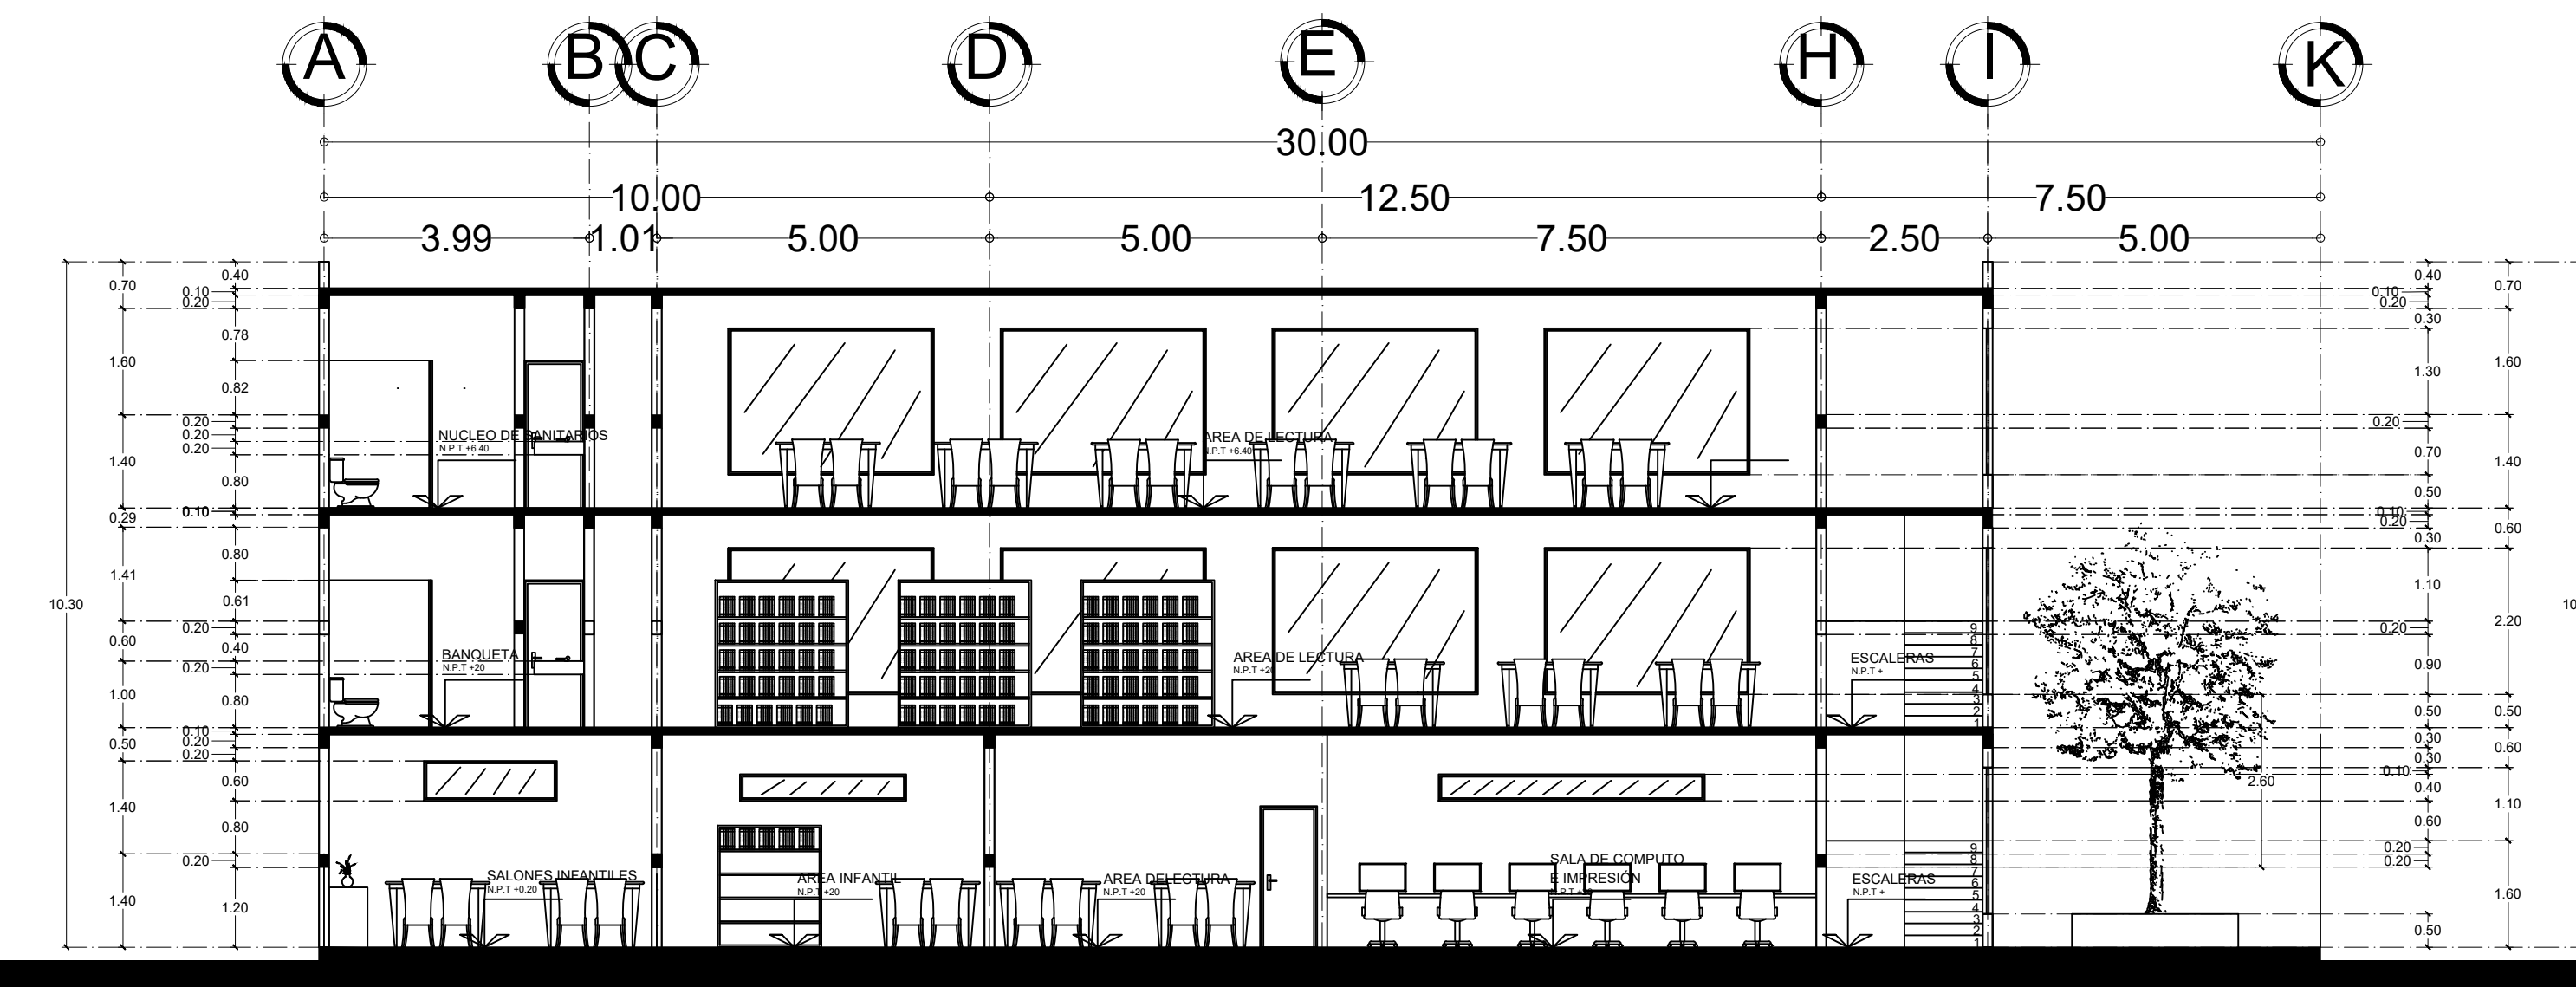

CORTE LONGITUDINAL B-B'

ESC: 1:100

PROYECTO

SIMBOLOGÍA

SELLOS

DATOS DE LA OBRA

SUPERFICIE DEL TERRENO: 700 M²
 SUPERFICIE CONSTRUIDA
 PRIMER NIVEL: 700 M²
 SEGUNDO NIVEL: 500 M²
 SUPERFICIE TOTAL CONSTRUIDA: 700 M²

PROYECTO:

BLIBIOTECA

DIRECCIÓN:

PRIMERA CALLE SUR, OTE. 12, CENTRO LAS MARGARITAS, CHIS.

PROPIETARIO:

AVE. CENTRAL No. 24

NOMBRE DEL PLANO:

CORTES

D.R.O:

FIRMA:

ESCALA:
1:100

ACOTACIÓN:
METROS

CLAVE

A-1

PLANO:
01/03

FECHA: 09 / DICIEMBRE / 2020