

Nombre de alumno:

Virginia de Jesús Moreno Pérez

Nombre del profesor:

Santiago Guillen Víctor Manuel

Nombre del trabajo:


Examen

Materia:


Computación para el diseño arquitectónico I

Grado: 4to Cuatrimestre


Carrera y Grupo: Arquitectura, A

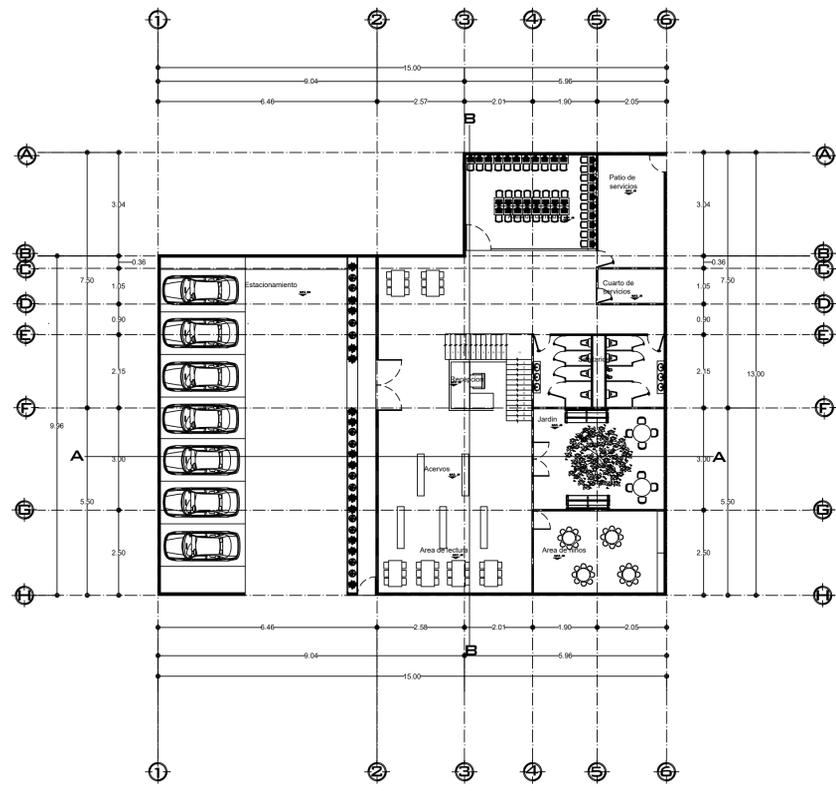

PLANTA ARQUITECTONICA PRIMER NIVEL
ESC:..... 1:50

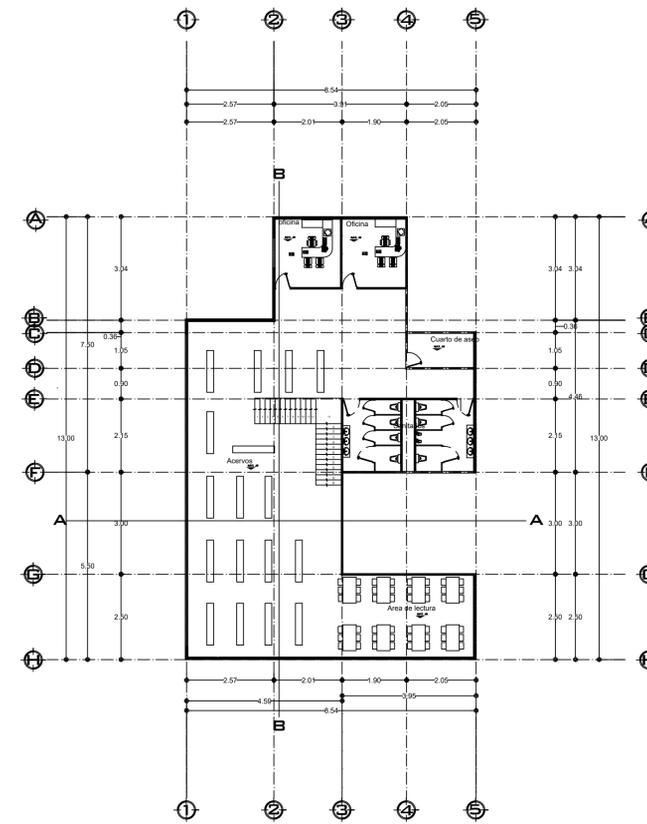

PLANTA ARQUITECTONICA SEGUNDO NIVEL
ESC:..... 1:50

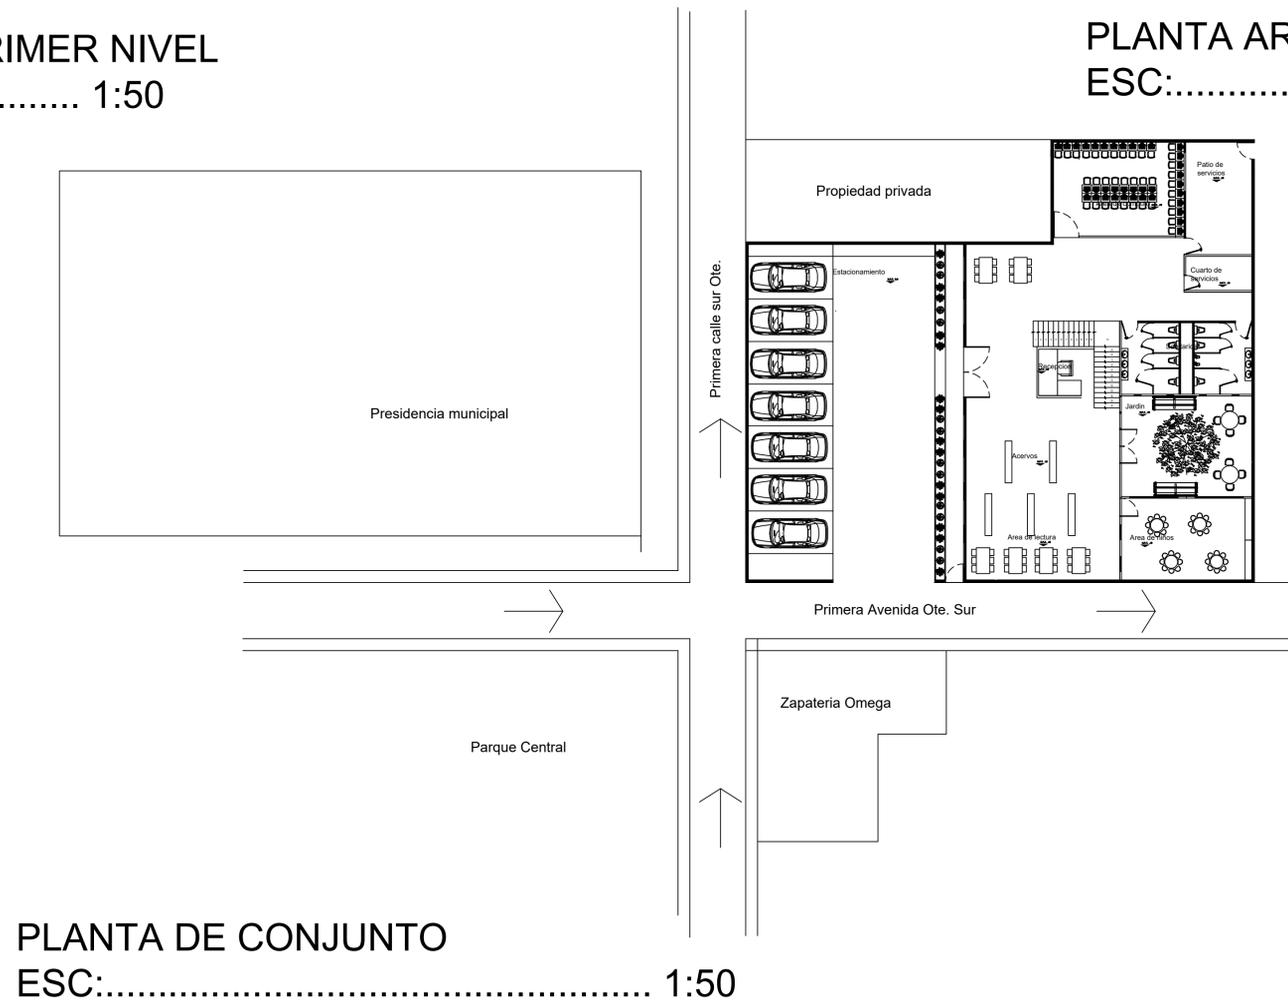


PLANTA DE CONJUNTO
ESC:..... 1:50

UNIVERSIDAD



LOCALIZACIÓN

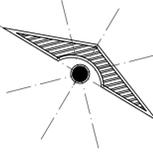

SIMBOLOGÍA

SELLOS

DATOS DE LA OBRA

SUPERFICIE DEL TERRENO: 492 M²
 SUPERFICIE CONSTRUIDA
 PRIMER NIVEL: 492 M²
 SEGUNDO NIVEL: 385,625 M²
 SUPERFICIE TOTAL CONSTRUIDA:.... 492 M²

PROYECTO:

BIBLIOTECA

DIRECCIÓN:

PRIMERA AVE. OTE. SUR

PROPIETARIO:

PRIMERA AVE. OTE. SUR

PROYECTÓ

NOMBRE DEL PLANO:

PLANTAS ARQUITECTONICAS

D.R.O:

PRIMERA AVENIDA OTE. SUR

FIRMA:

ESCALA:

1:50

ACOTACIÓN:

METROS

CLAVE

A-1


PLANO:

03/03

FECHA:

10/ DIC/ 2020

LOCALIZACIÓN

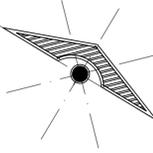

SIMBOLOGÍA

SELLOS

DATOS DE LA OBRA

SUPERFICIE DEL TERRENO: 492 M²
 SUPERFICIE CONSTRUIDA
 PRIMER NIVEL: 492 M²
 SEGUNDO NIVEL: 385.625 M²
 SUPERFICIE TOTAL CONSTRUIDA: 492 M²

PROYECTO:
 BIBLIOTECA

DIRECCIÓN:
 PRIMERA AVE. OTE. SUR

PROPIETARIO:
 PRIMERA AVE. OTE. SUR

PROYECTÓ


NOMBRE DEL PLANO:
 CORTES

D.R.O.:
 PRIMERA AVENIDA OTE. SUR

FIRMA:	ESCALA: 1:50
	ACOTACIÓN: METROS


CLAVE	A-1	PLANO: 02/02
--------------	-----	------------------------

FECHA: 10/ DIC/ 2020

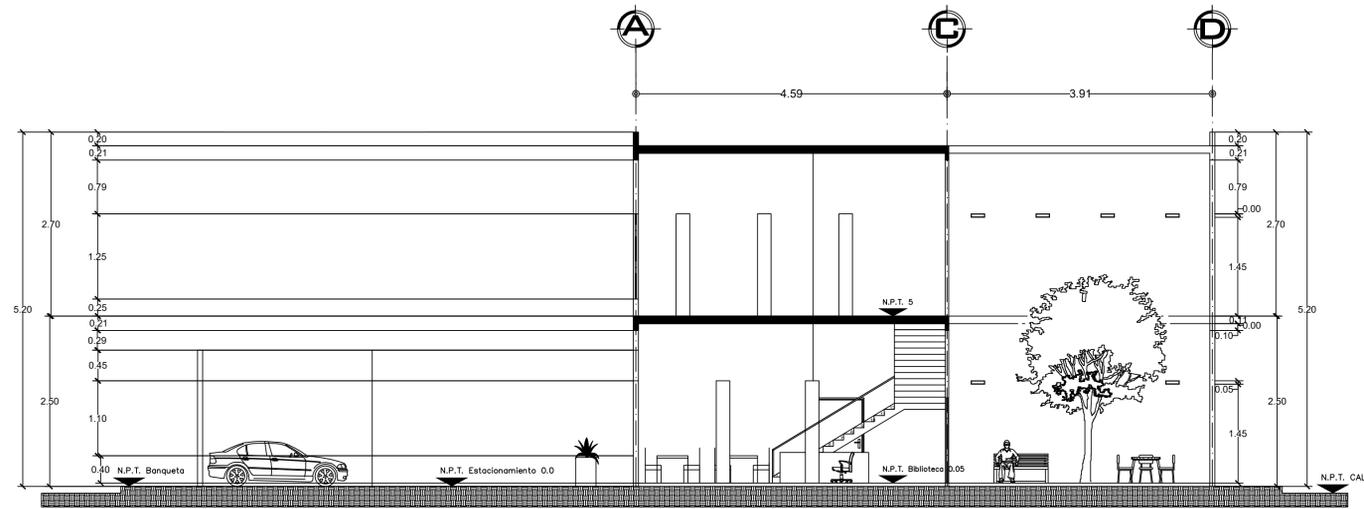

CORTE LONGITUDINAL

ESC:..... 1:50

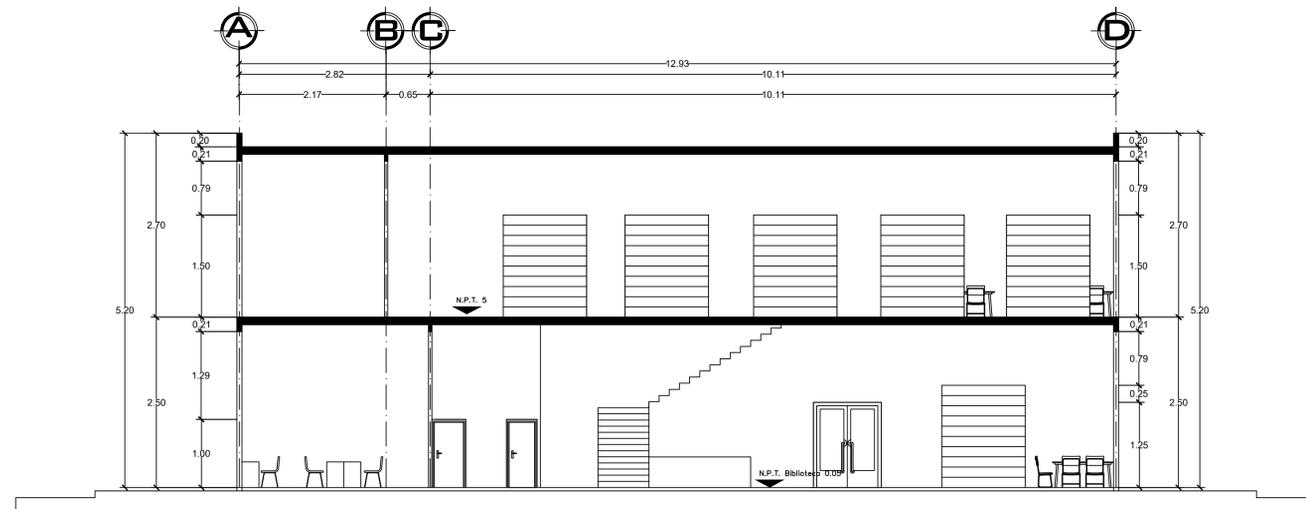

CORTE TRANSVERSAL

ESC:..... 1:50