

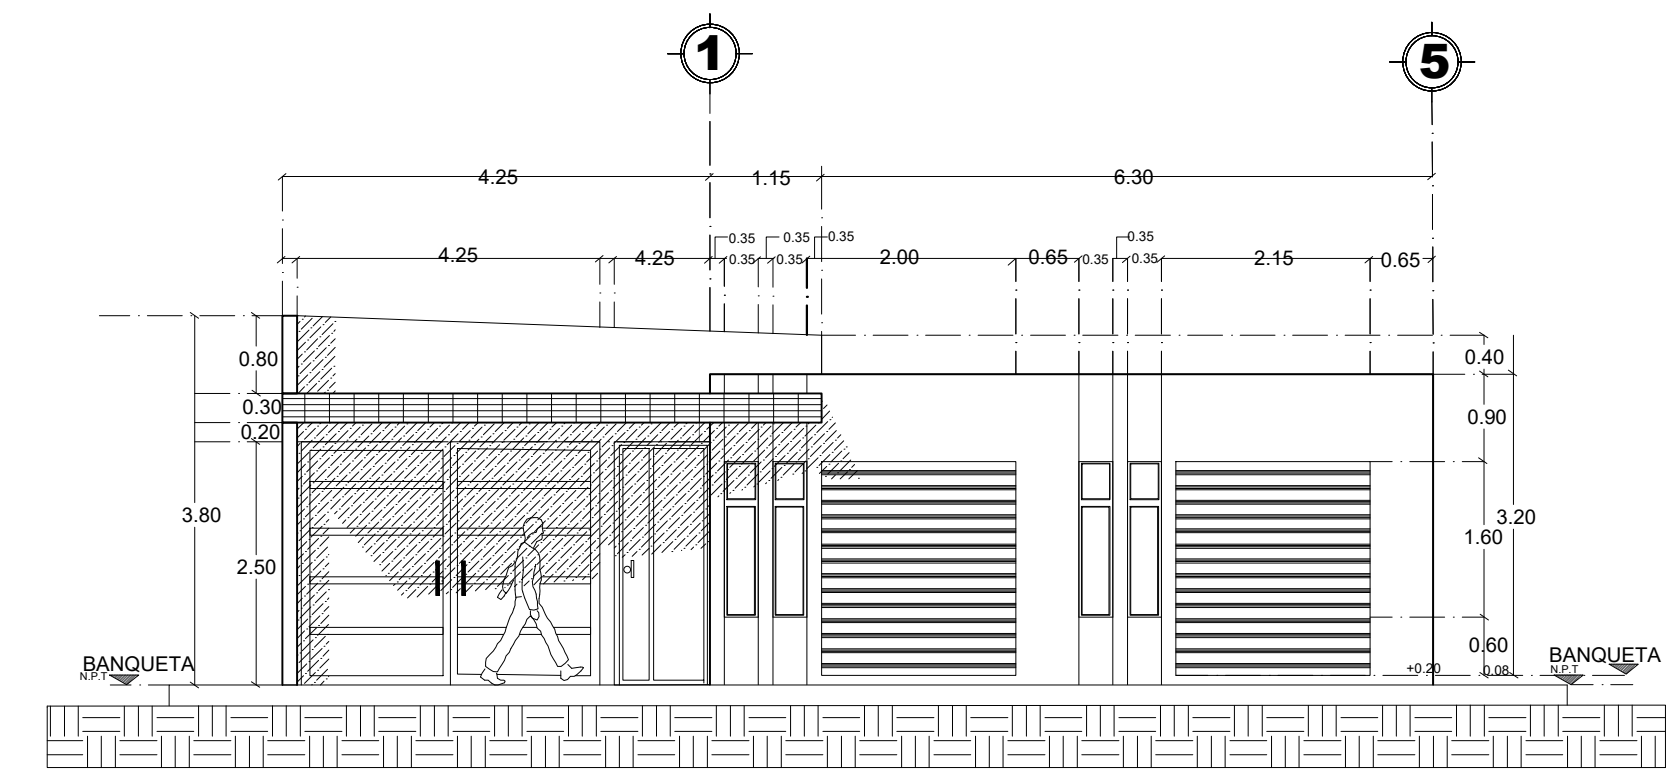
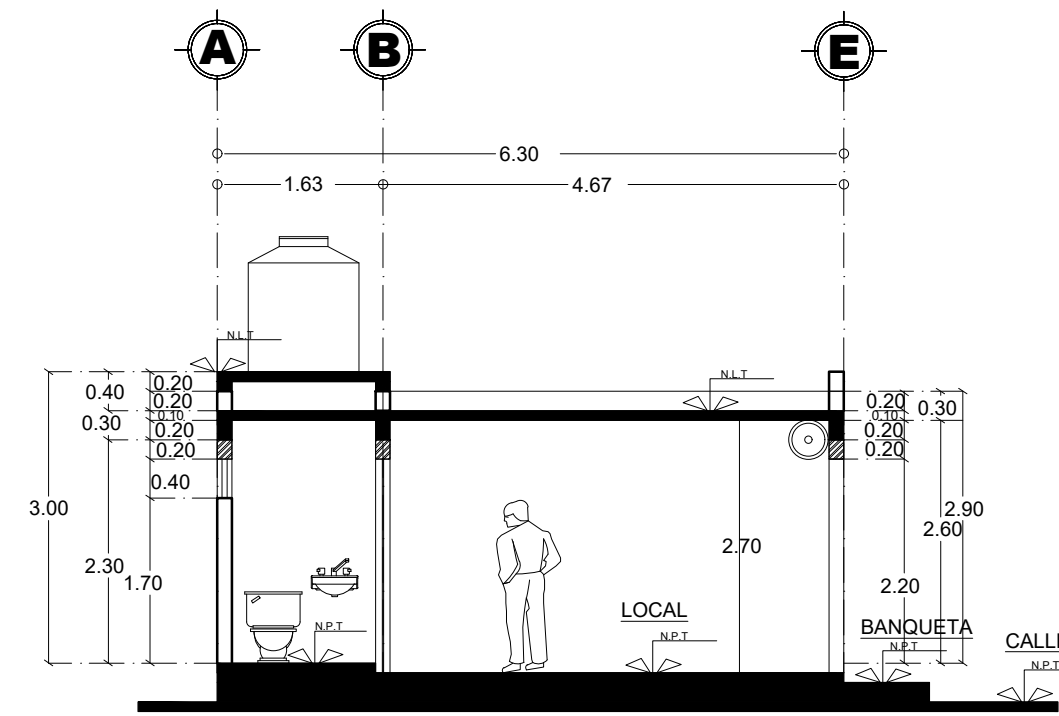


CORTE TRANSVERSAL
ESC.....

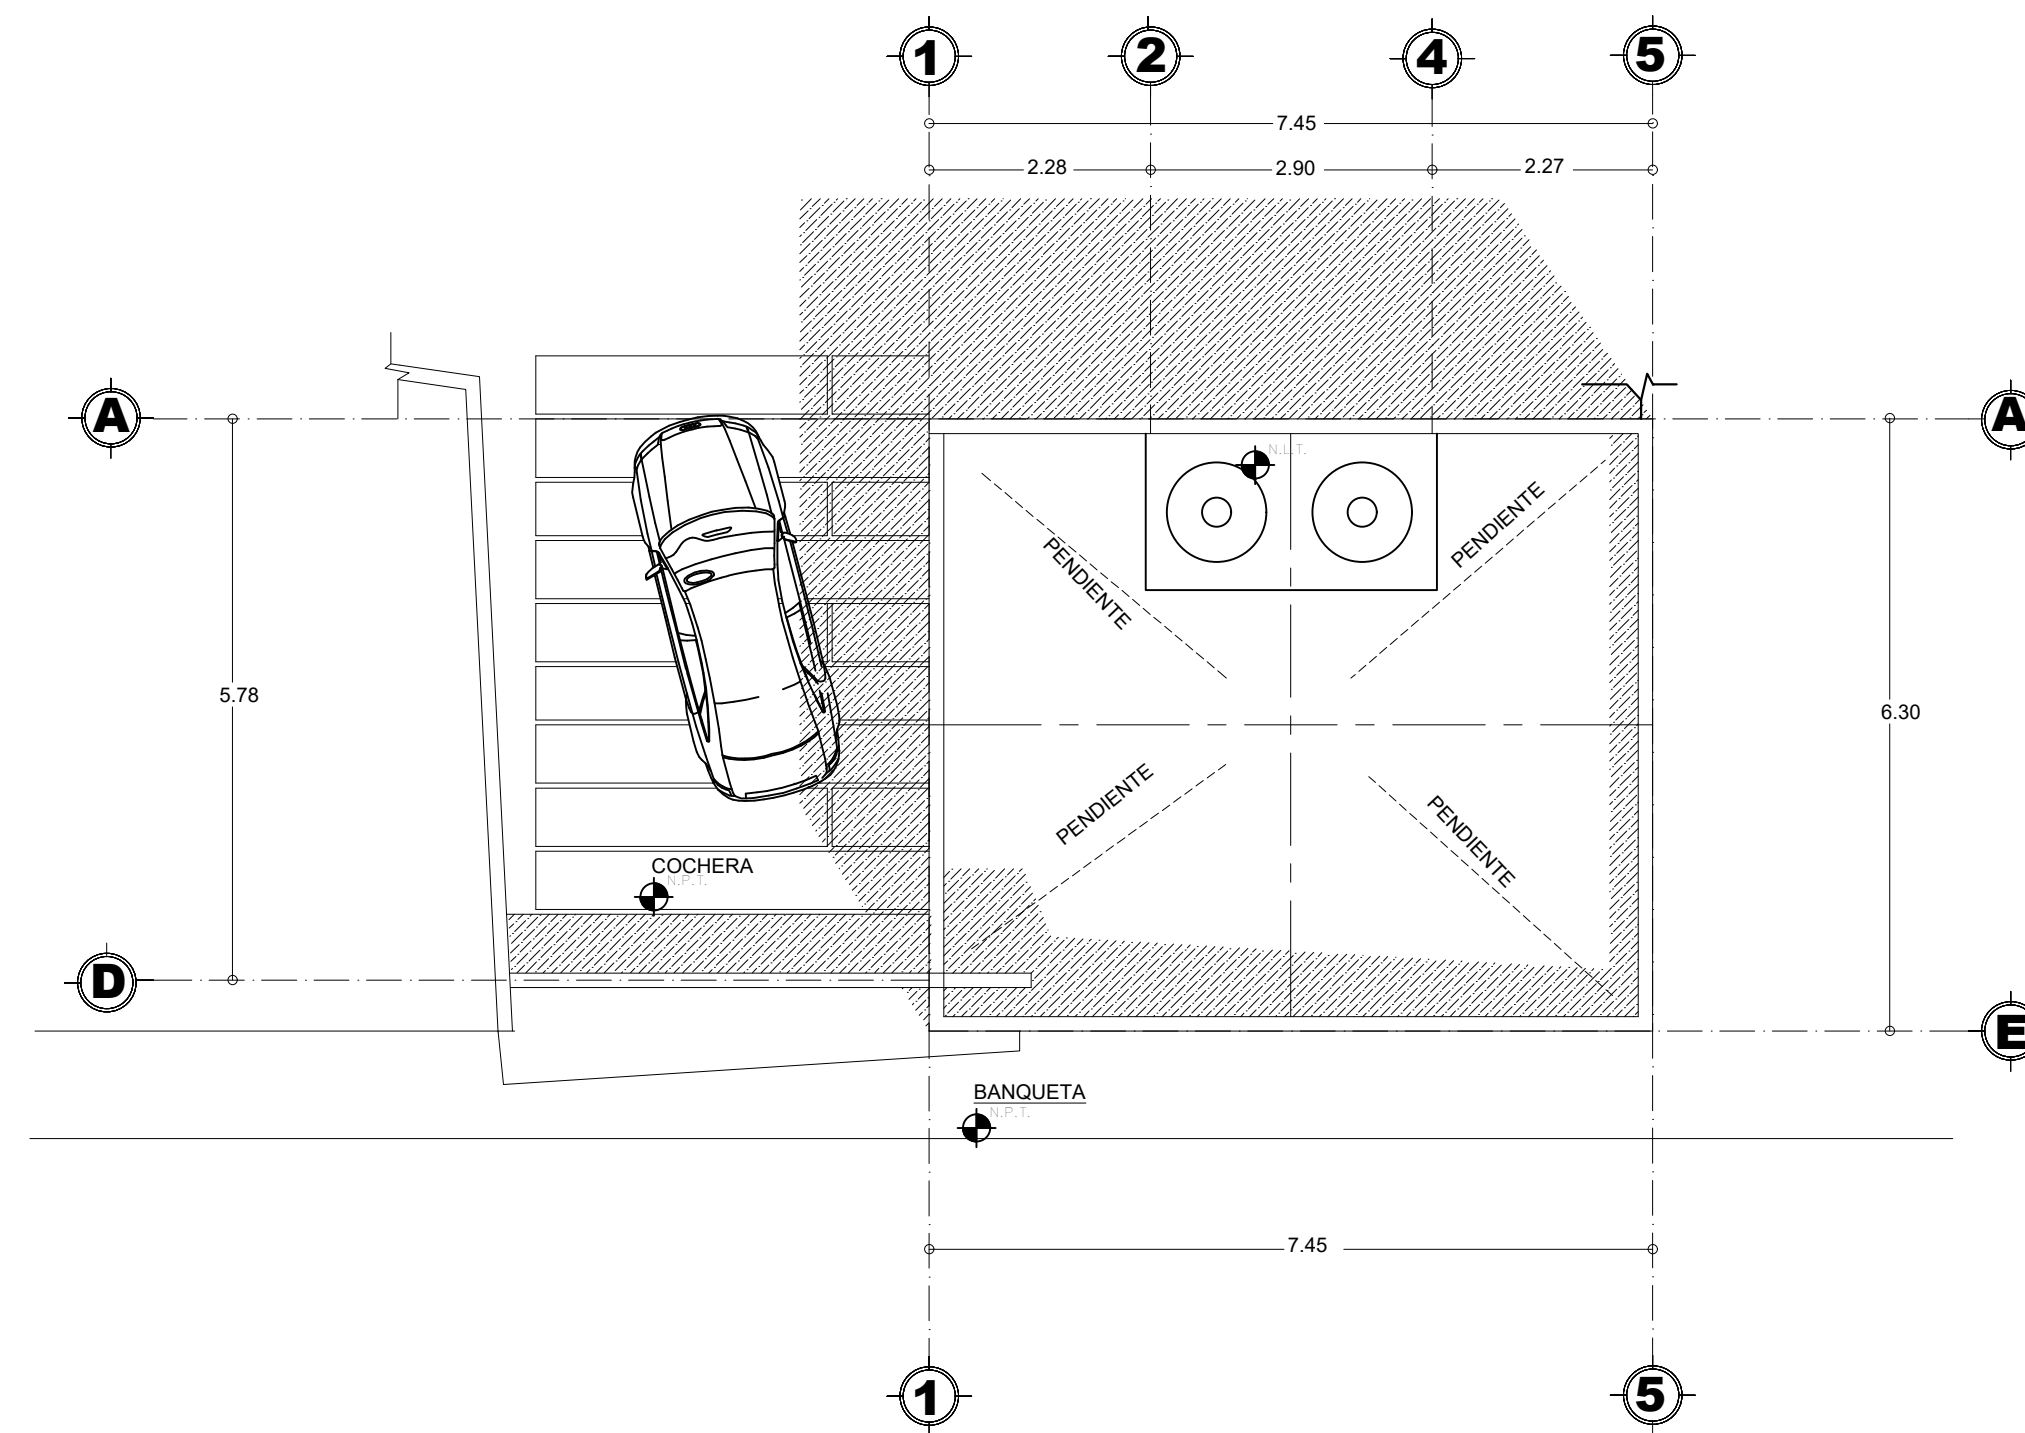

FACHADA PRINCIPAL
ESC.....

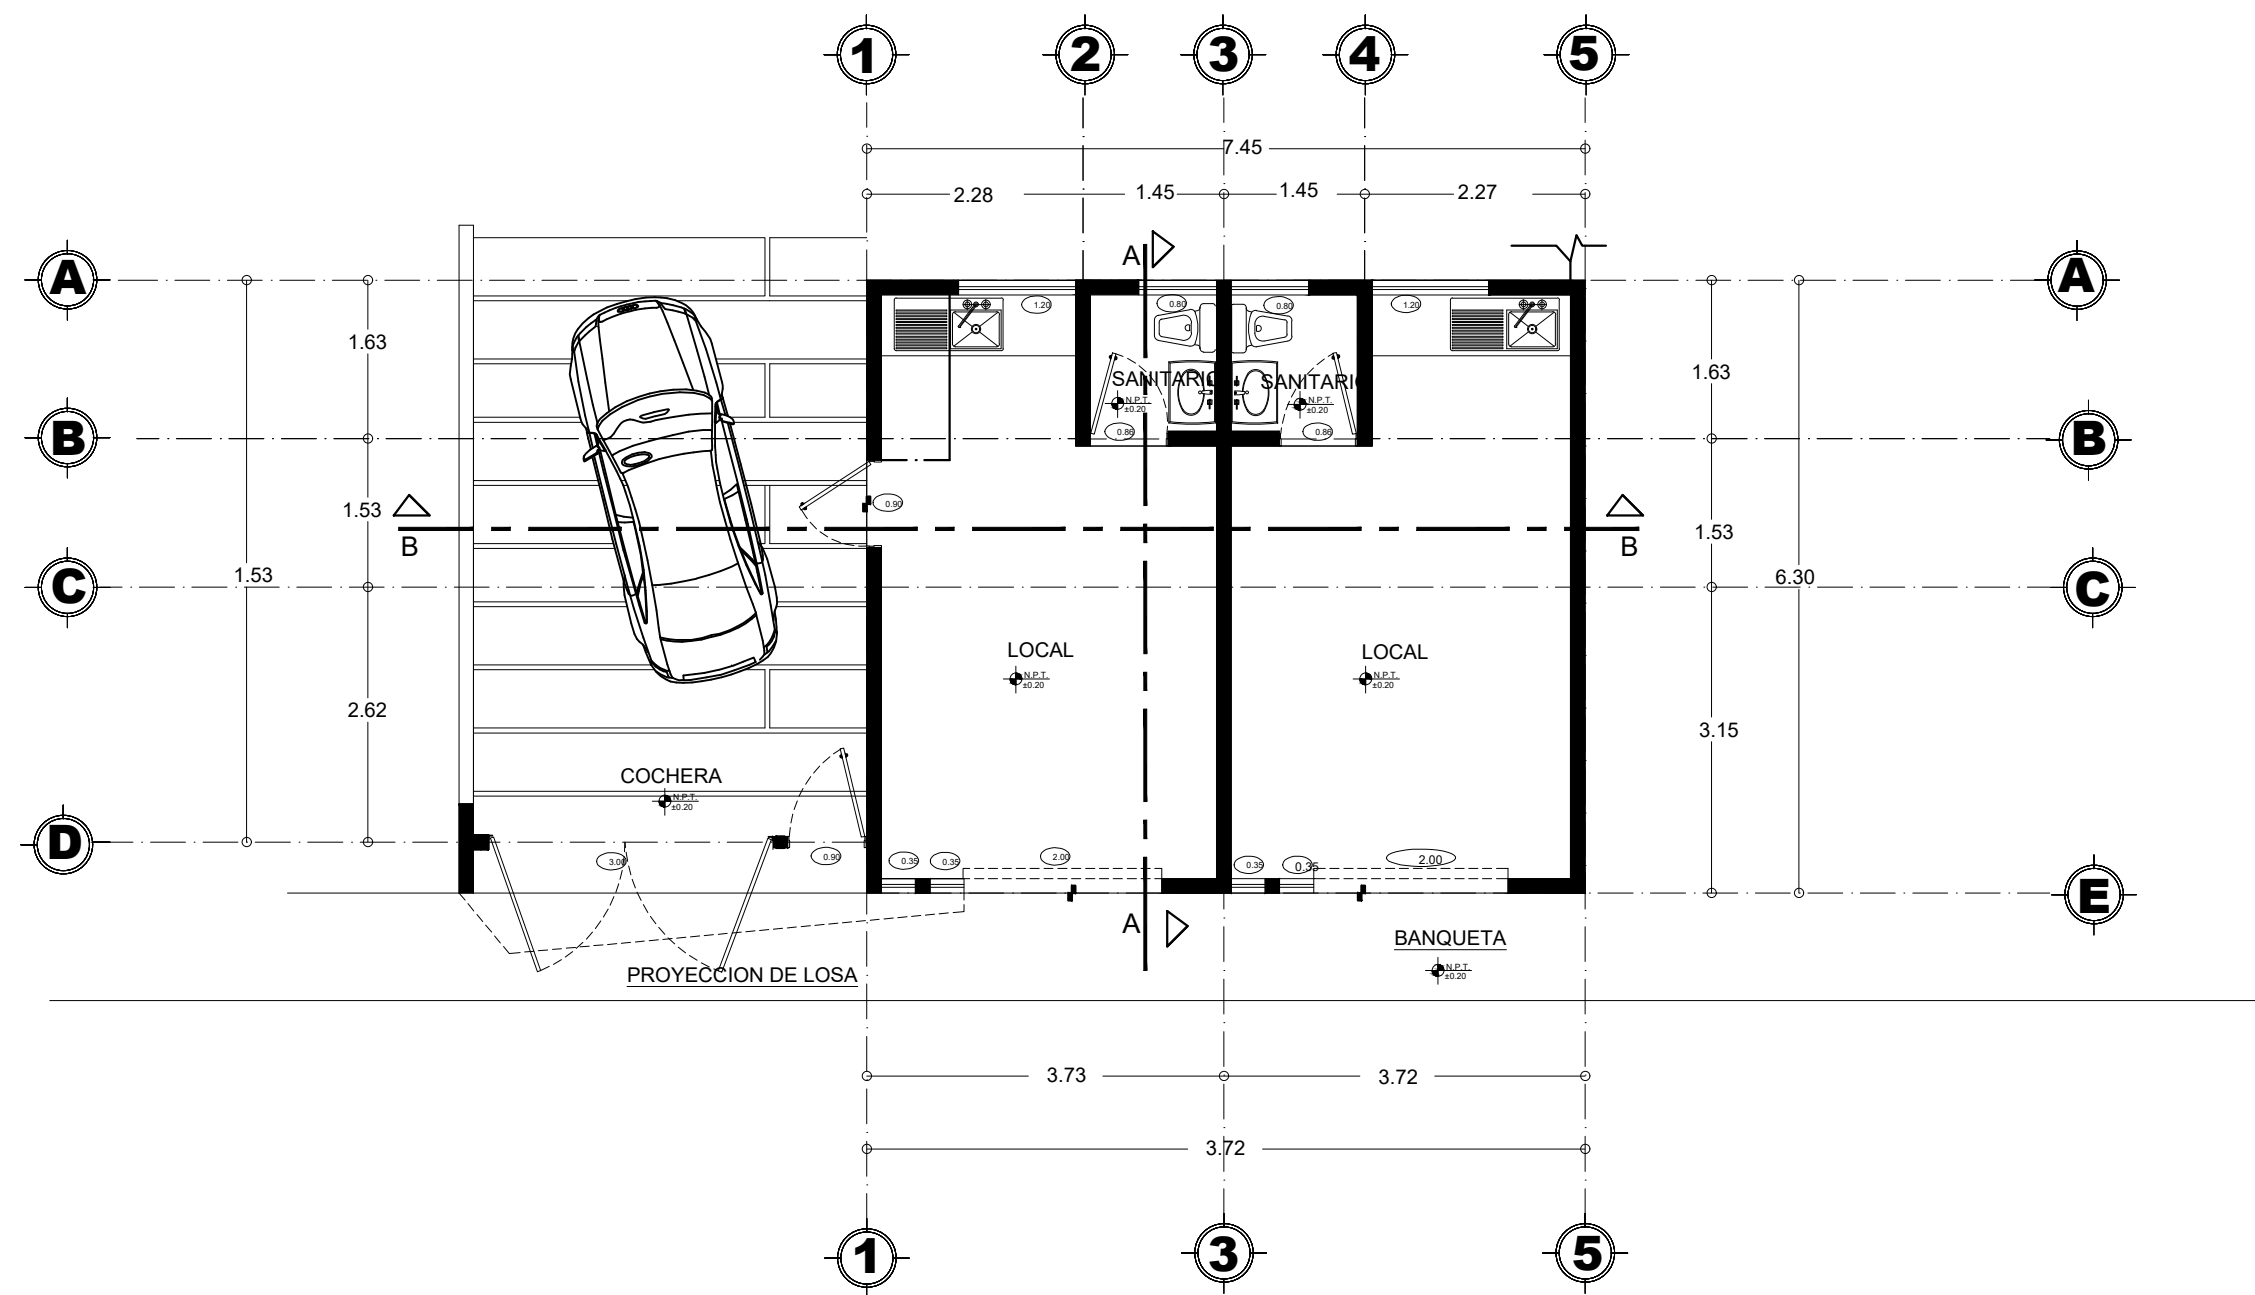

PLANTA DE CONJUNTO
ESC.....