


CREADO CON UNA VERSION PARA ESTUDIANTES DE AUTODESK

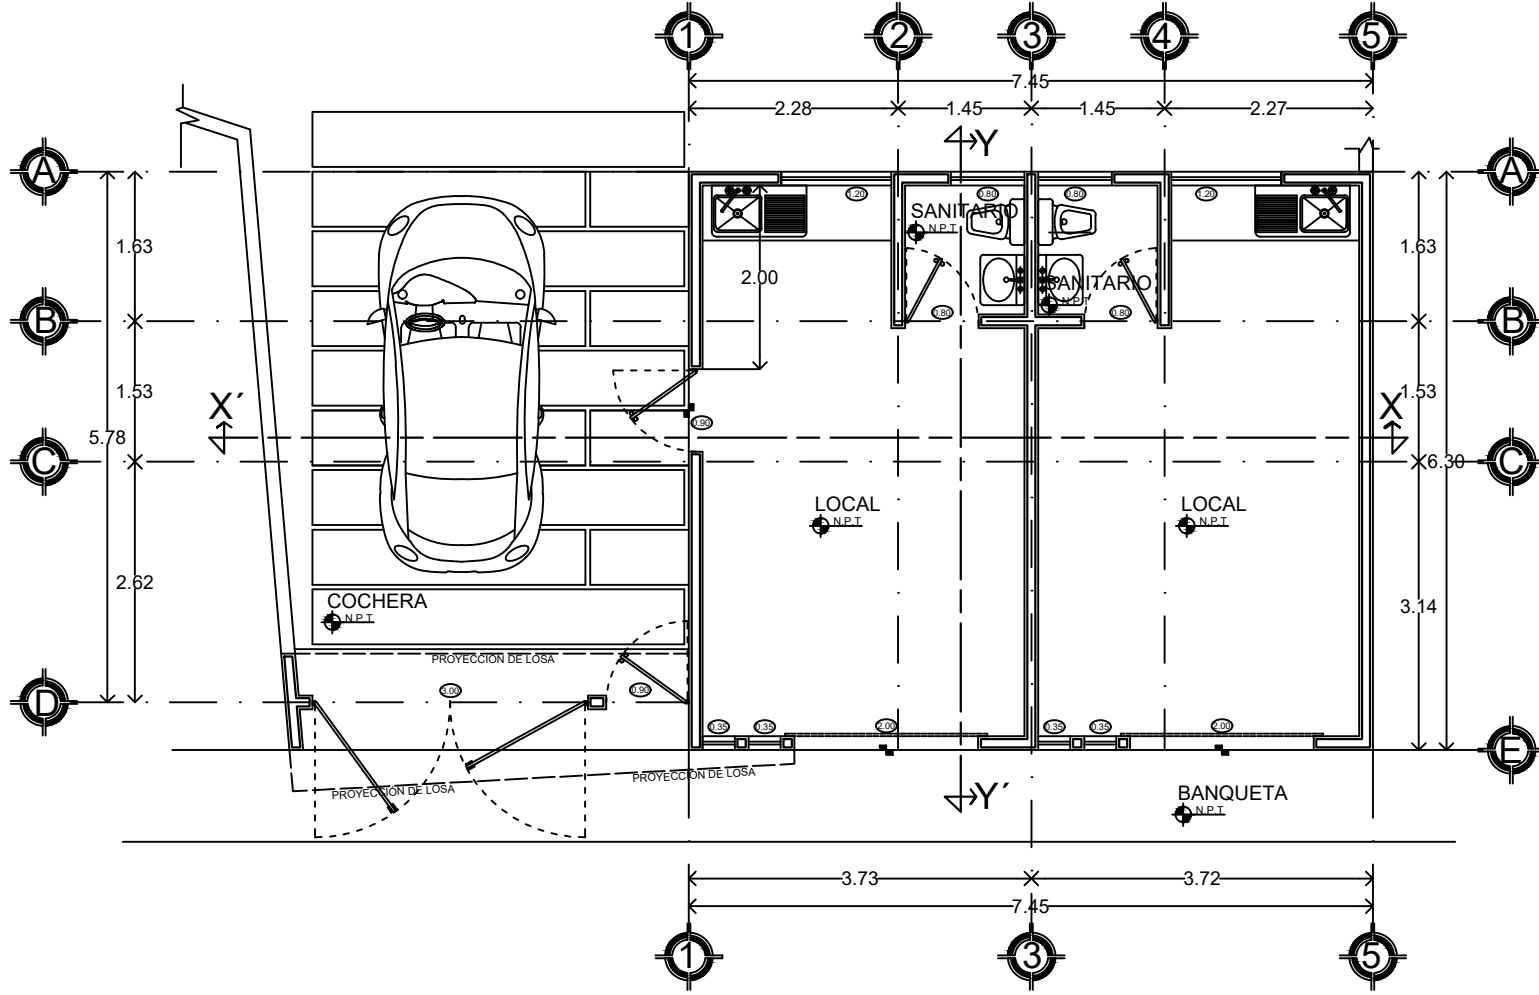

PLANTA ARQUITECTONICA

CREADO CON UNA VERSION PARA ESTUDIANTES DE AUTODESK

CREADO CON UNA VERSION PARA ESTUDIANTES DE AUTODESK

CREADO CON UNA VERSION PARA ESTUDIANTES DE AUTODESK