

**UNIVERSIDAD DEL SURESTE**


**NOMBRE DEL ALUMNO: BELVERI ELIAS  
ESCALANTE PEREZ**

**NOMBRE DEL DOCENTE: ARQ. SANTIAGO  
GUILLEN VICTOR MANUEL**

**MATERIA: COMPUTACION PARA EL DISEÑO  
ARQUITECTONICO  
ARQUITECTURA CUARTO CUATRIMESTRE**


**CORTES DE DISEÑO BIBLIOTECA**

**04 DE DICIEMBRE DEL 2020**

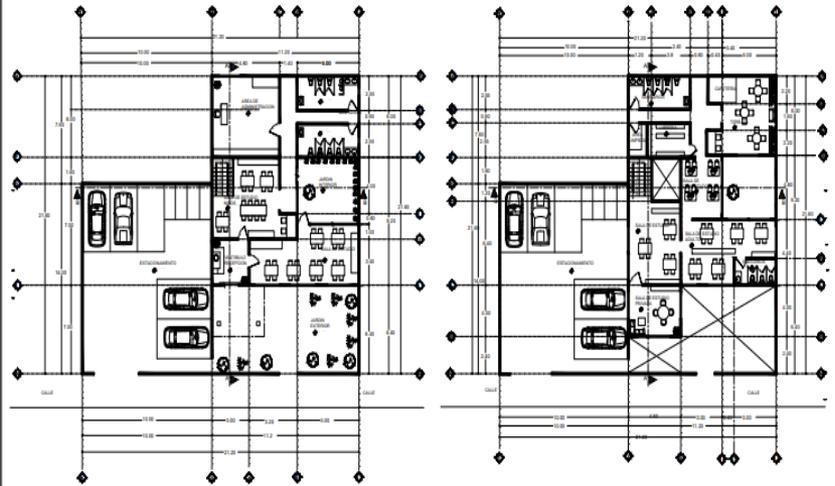


PLANTA ARQUITECTONICA BAJA  
ESC. 1:100

PLANTA ARQUITECTONICA ALTA  
ESC. 1:100

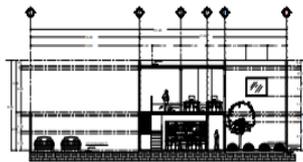

SECCION TRANSVERSAL  
ESC. 1:100

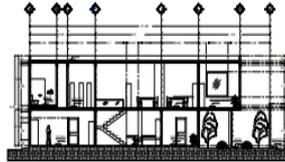

SECCION LONGITUDINAL  
ESC. 1:100

LOG. ALICATON	
BIBLIOTECA	
RUCO	
PROYECTO: BIBLIOTECA MUNICIPAL	
DIRECCION: FERRERES CONSULTA CENTRO NOROCCIDENTAL, Calle de Pinar	
PROPIETARIO: INGENIERIA ESCALANTE	
PROYECTO	
NOMBRE DEL PIANO: PLANTA ARQUITECTONICA Y CORTE	
ESCALA:	ESCALA: 1:100
FECHA:	FECHA: 04/12/2020

Windows  
Configuración para activar Windows.

Escribe aquí para buscar



08:54 p. m.  
04/12/2020