

**SIMBOLOGÍA**

**SELLOS**

**DATOS DE LA OBRA**

SUPERFICIE DEL TERRENO: ..... 1,000 M<sup>2</sup>  
 SUPERFICIE CONSTRUIDA  
 PRIMER NIVEL: ..... 1,000 M<sup>2</sup>  
 SEGUNDO NIVEL: .....  
 SUPERFICIE TOTAL CONSTRUIDA:..... 1,000 M<sup>2</sup>

**PROYECTO:**

LOCALES

**DIRECCIÓN:**

AVE. CENTRAL No. 24

**PROPIETARIO:**

VANESSA ESCOBAR FIGUEROA

**NOMBRE DEL PLANO:**

PLANTA ARQUITECTÓNICA Y CORTES

**D.R.O:**

ARQ. KARLA JUDITH ESCOBAR RODRIGUEZ

**FIRMA:**

**ESCALA:**

1:50

**ACOTACIÓN:**

METROS


A-1

**PLANO:**

01 / 03


**FECHA:**

13 / NOVIEMBRE / 2019

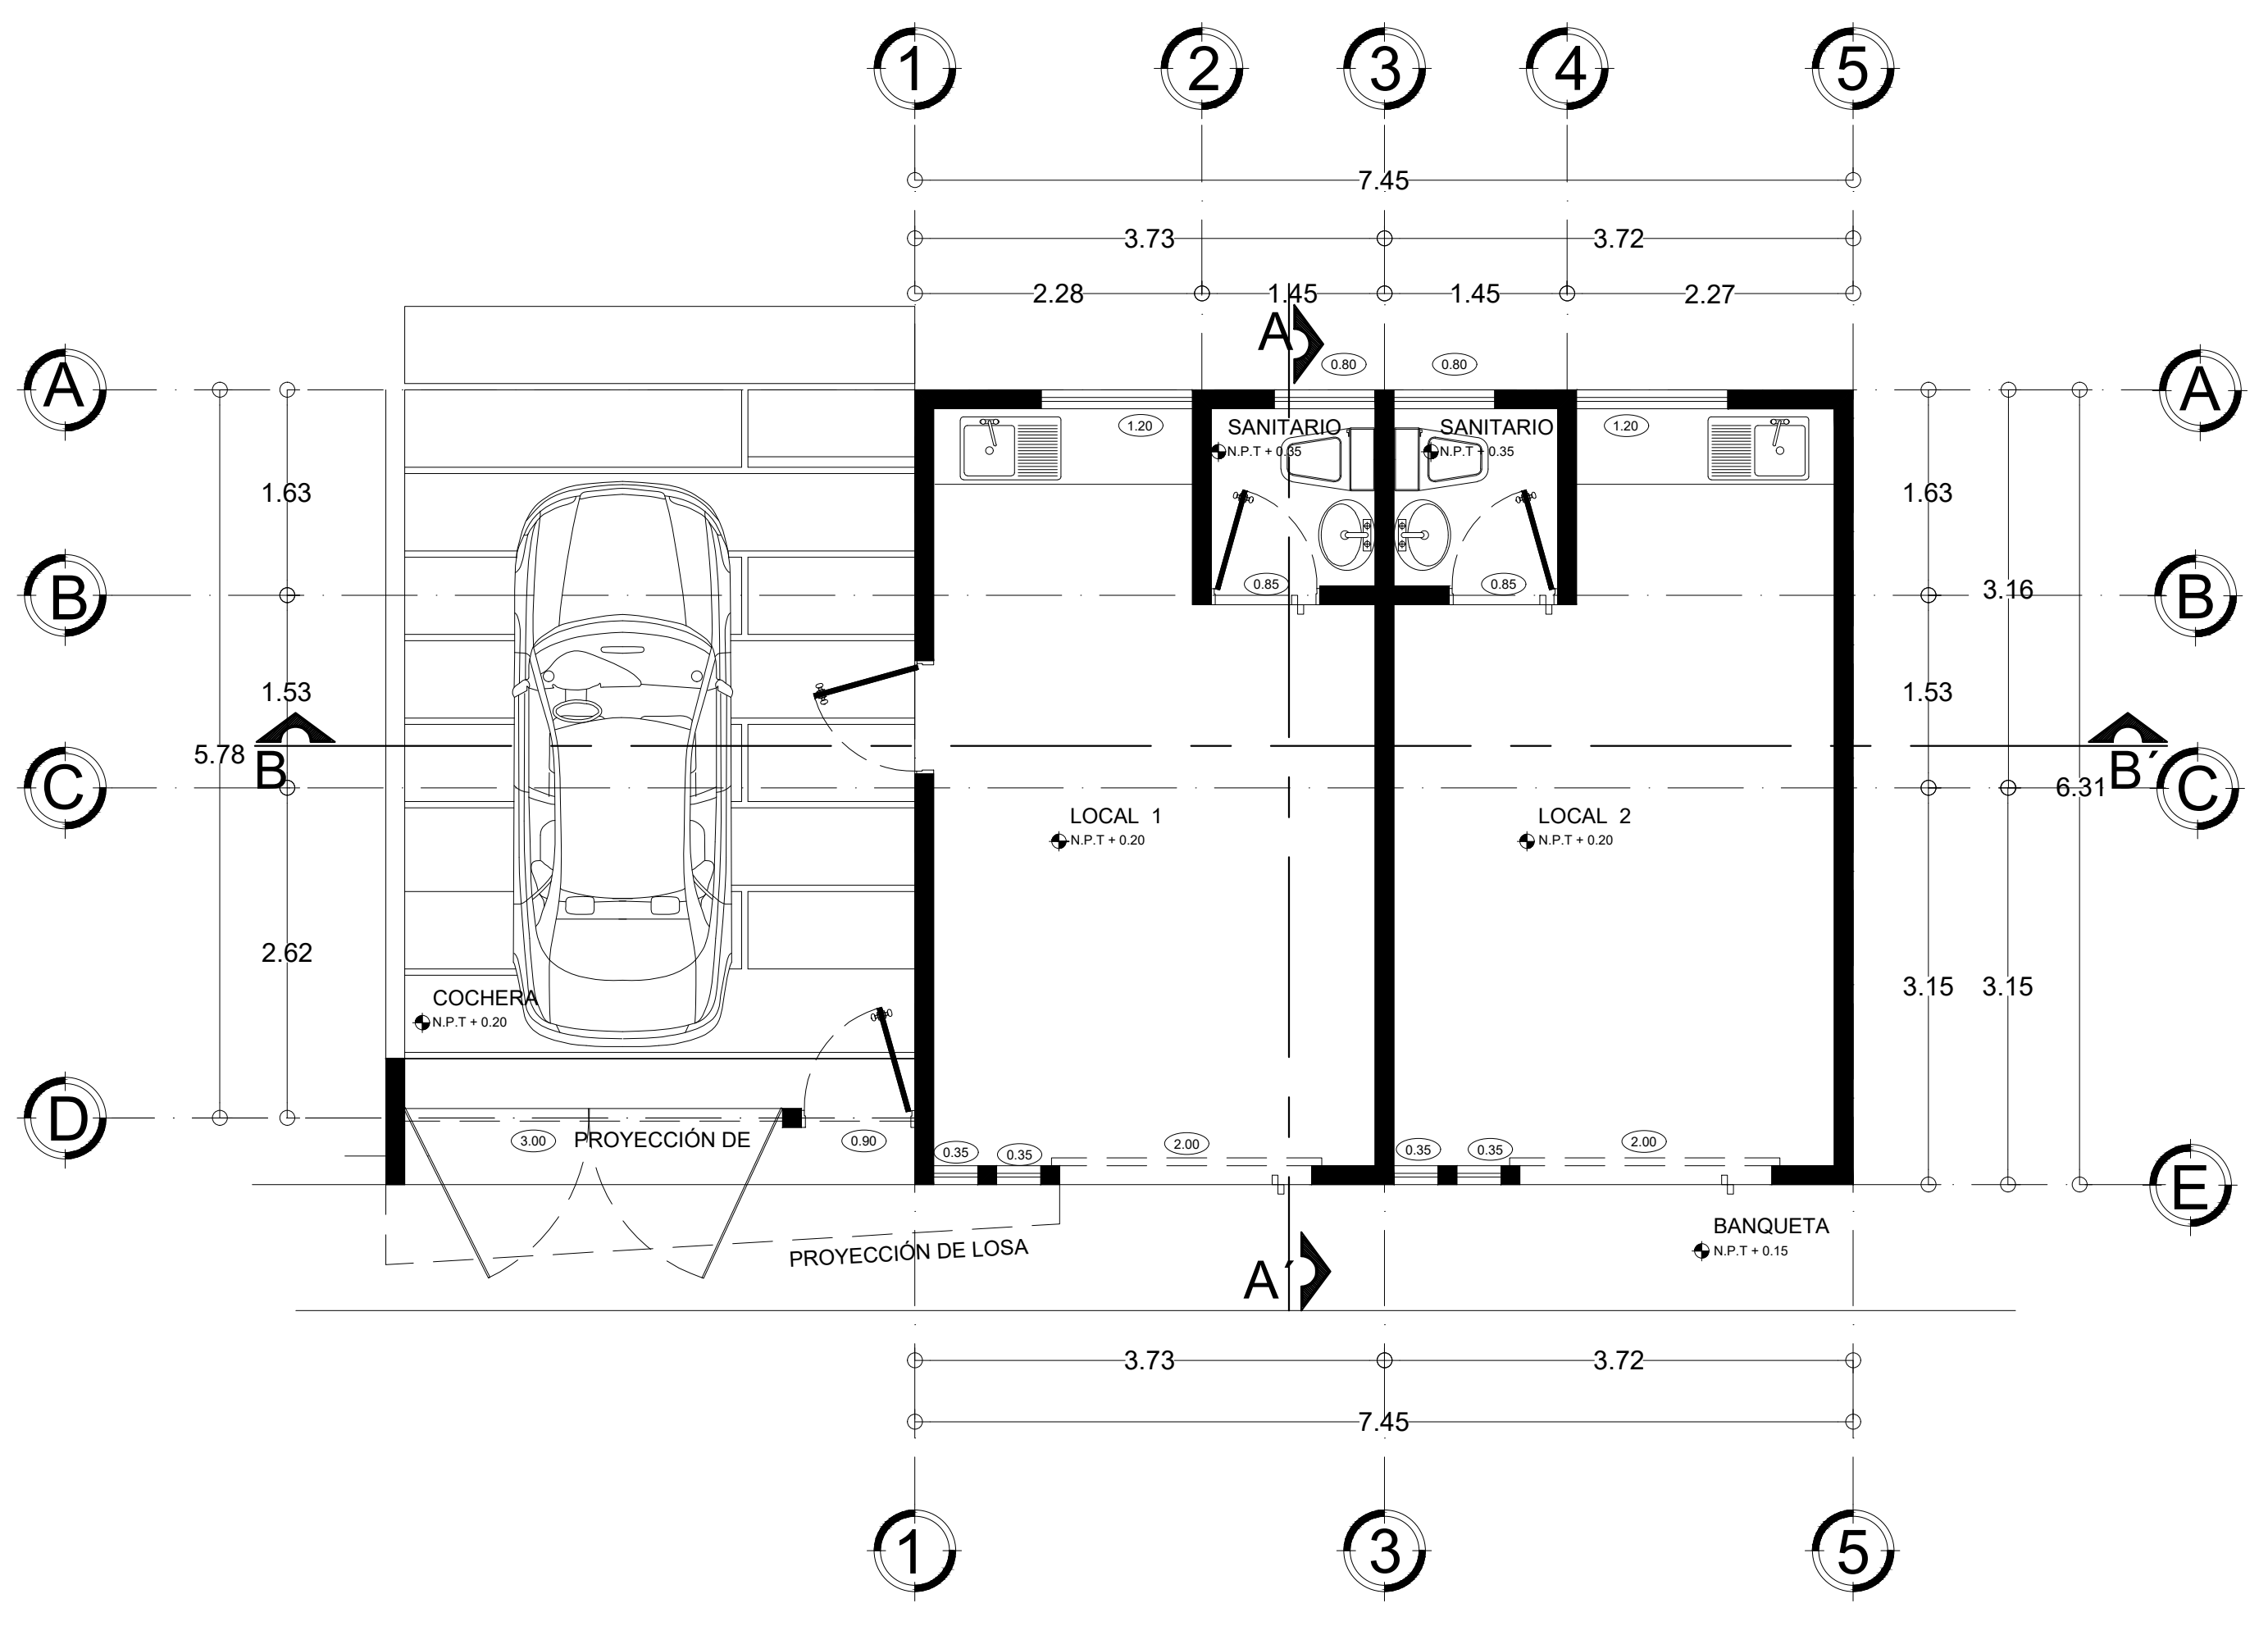


**PLANTA ARQUITECTONICA**

ESC: ..... 1:100

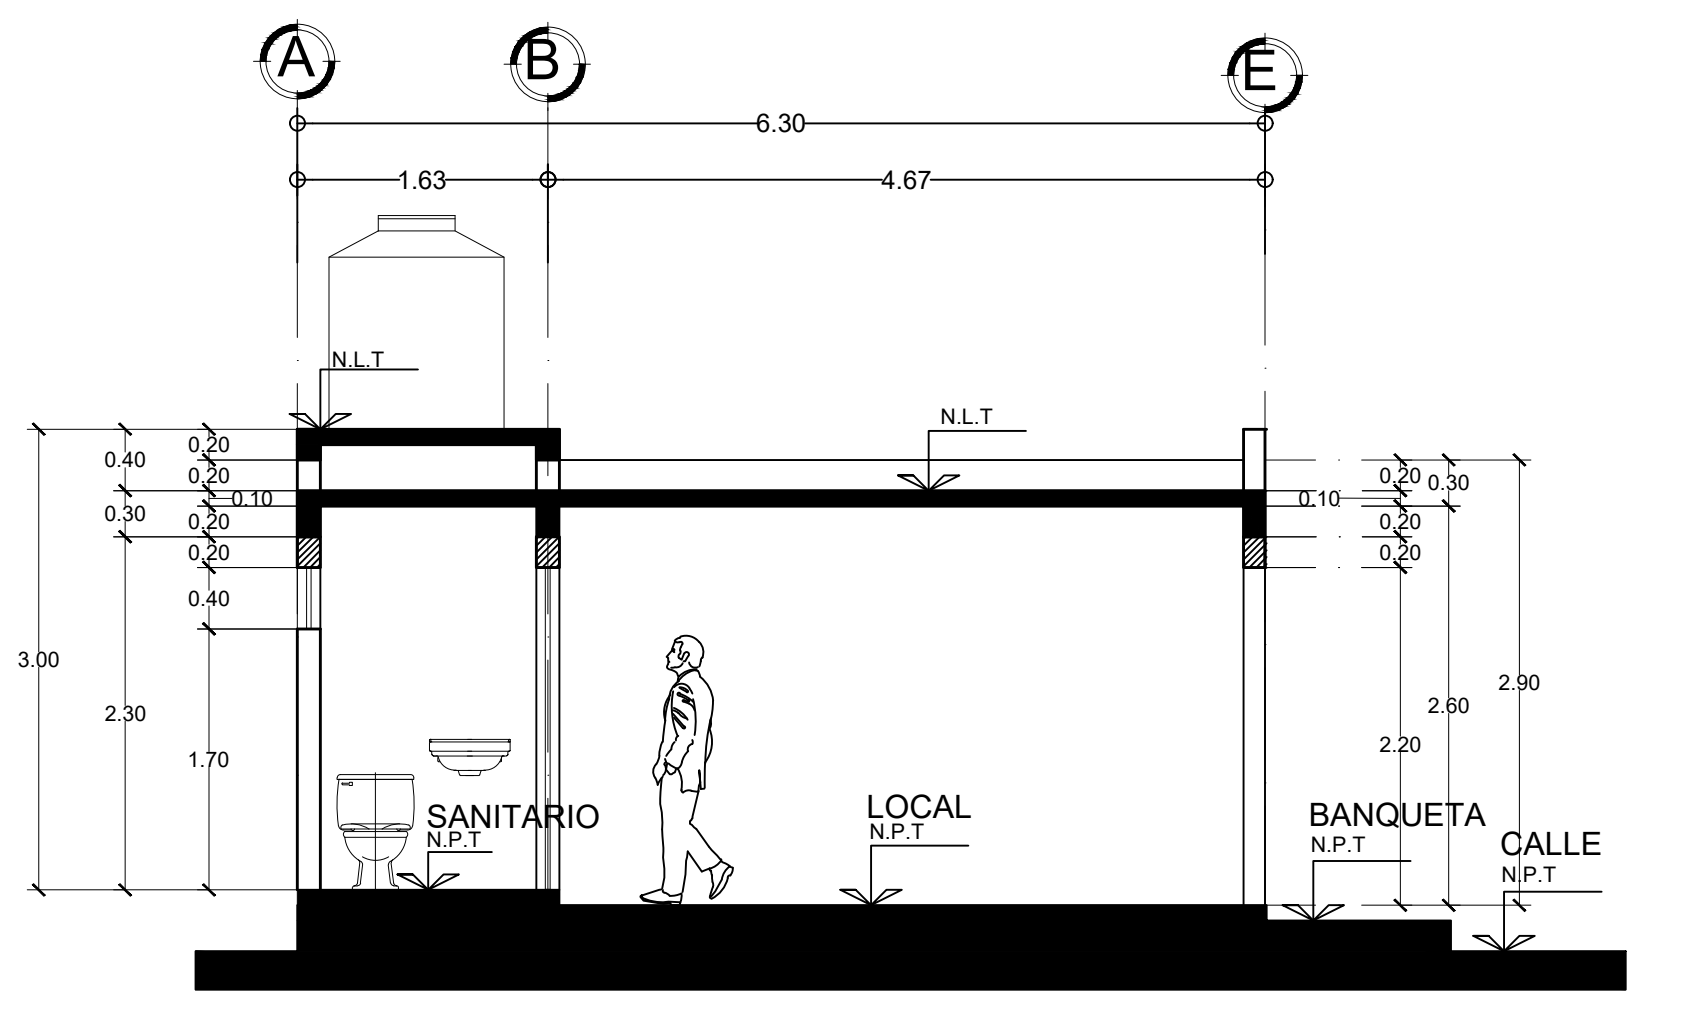

**CORTE TRANSVERSAL A-A'**

ESC: ..... 1:100

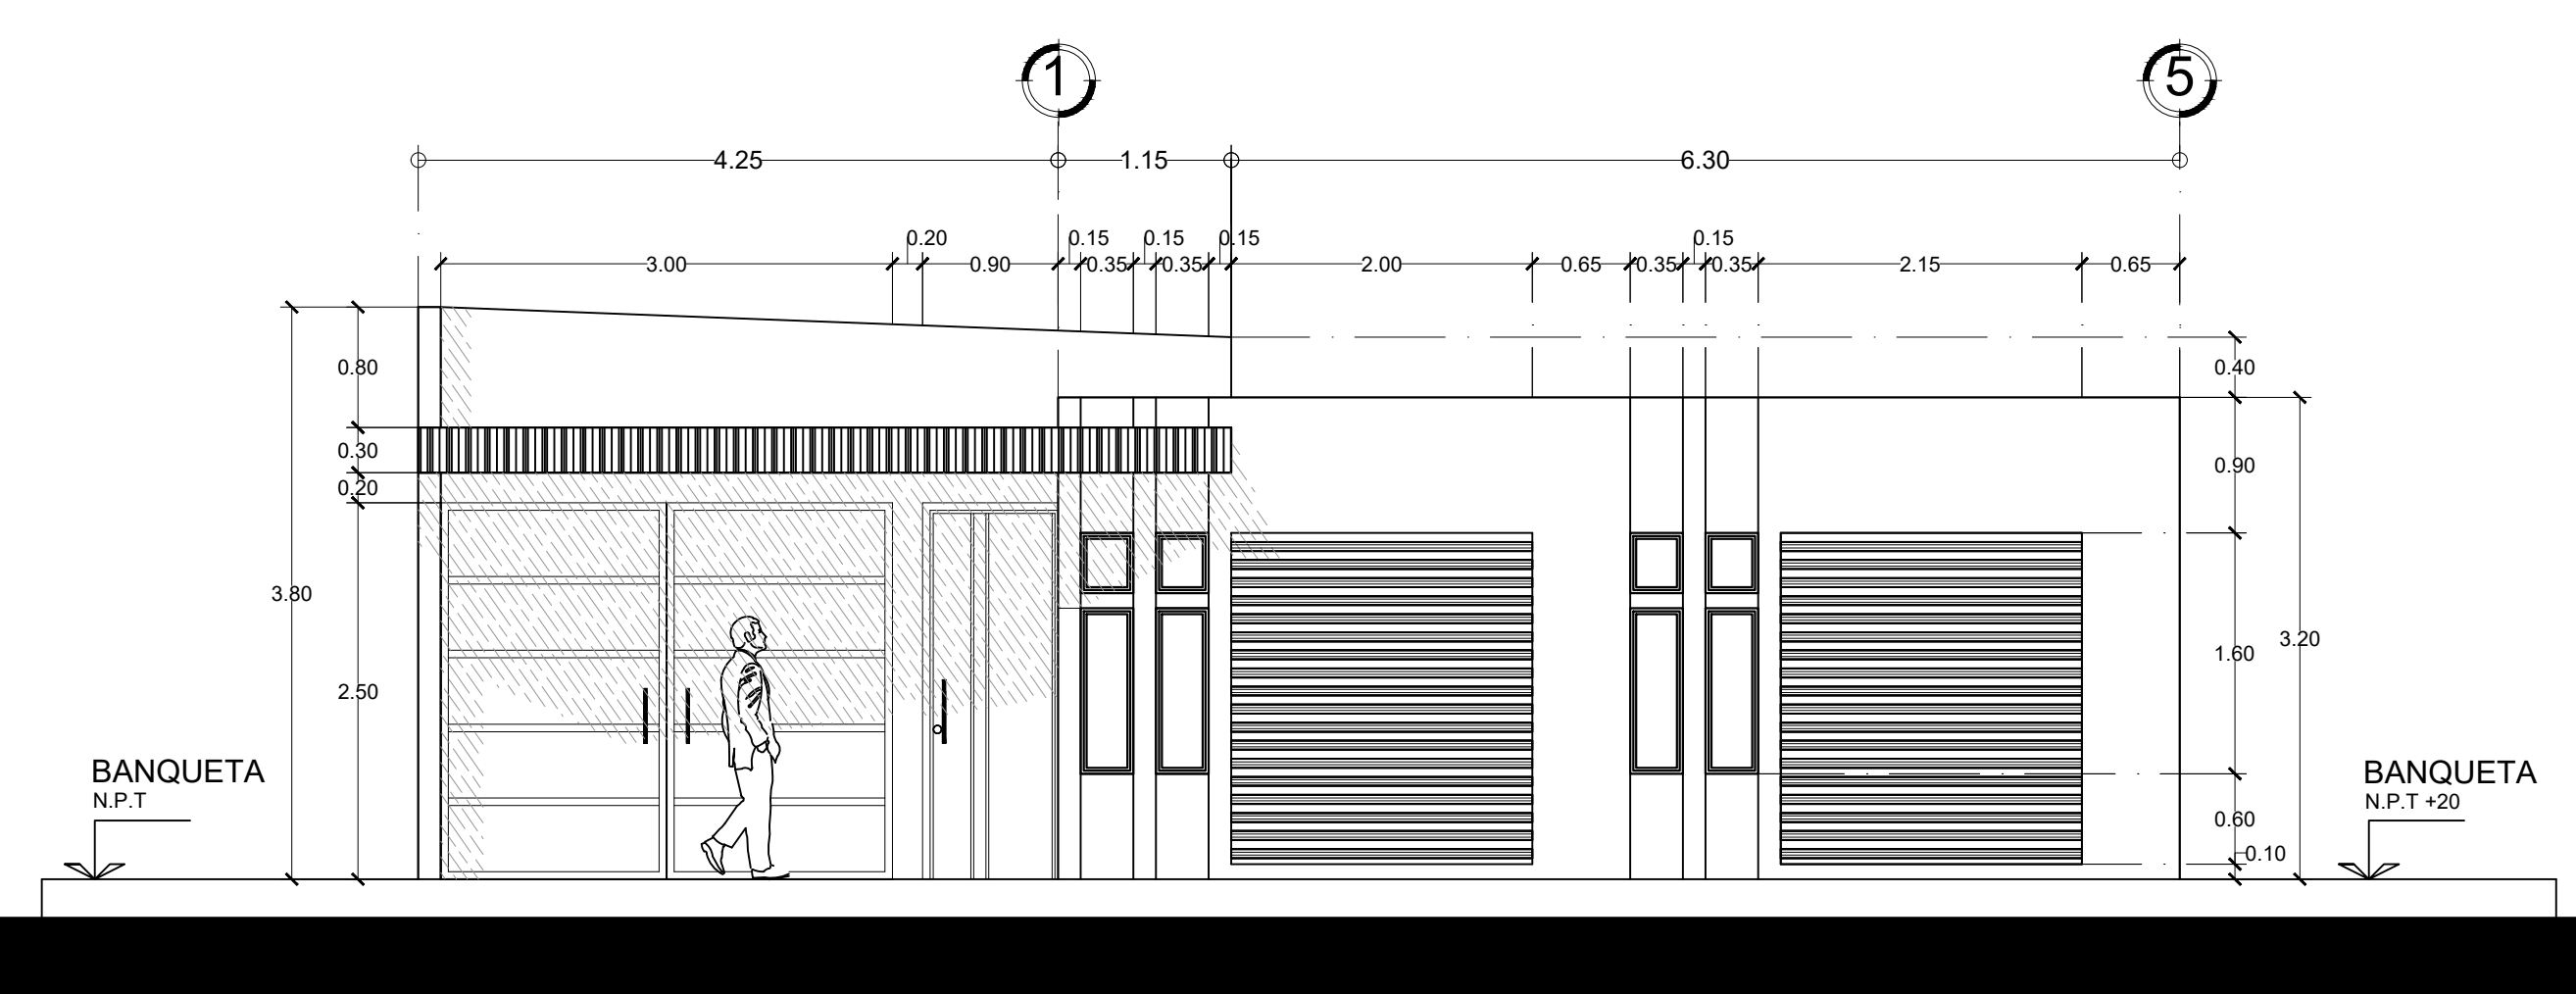

**FACHADA PRINCIPAL**

ESC: ..... 1:100