




PLANTA ARQUITECTONICA BAJA
ESC.....1.100

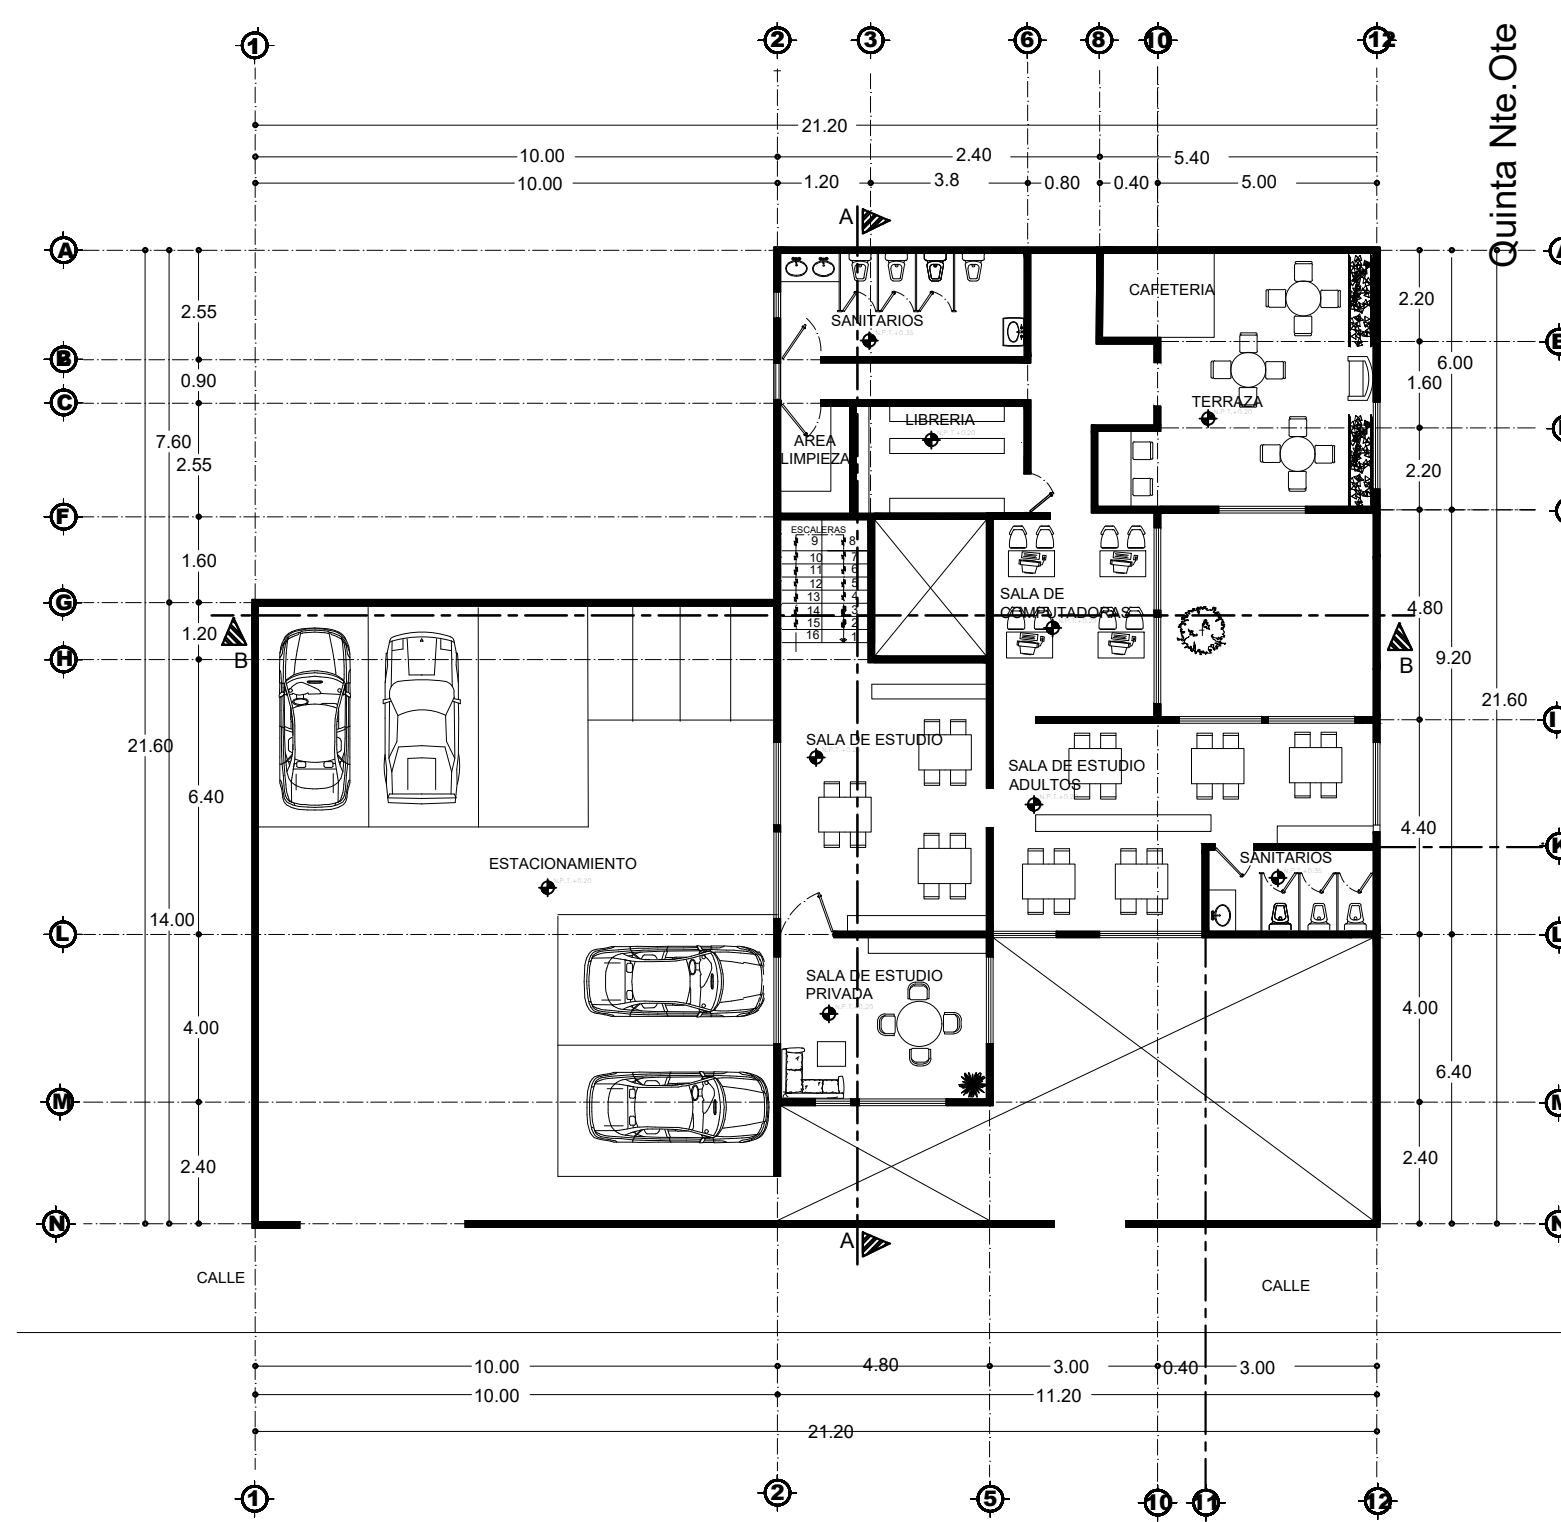


PLANTA ARQUITECTONICA ALTA
ESC.....1.100

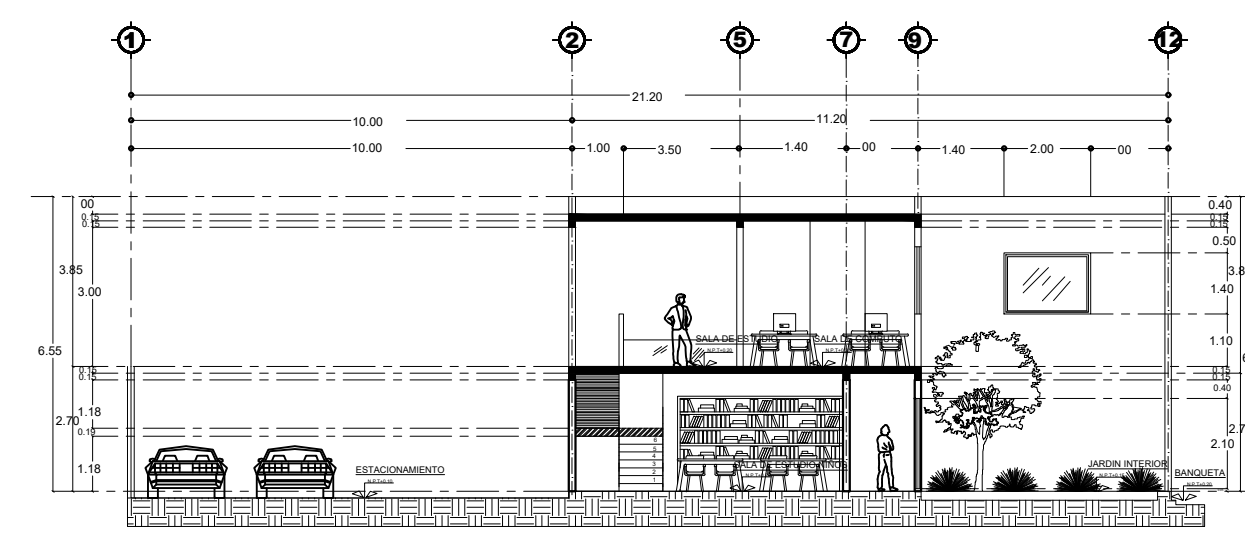


CORTE TRANSVERSAL B-B
ESC.....1.100

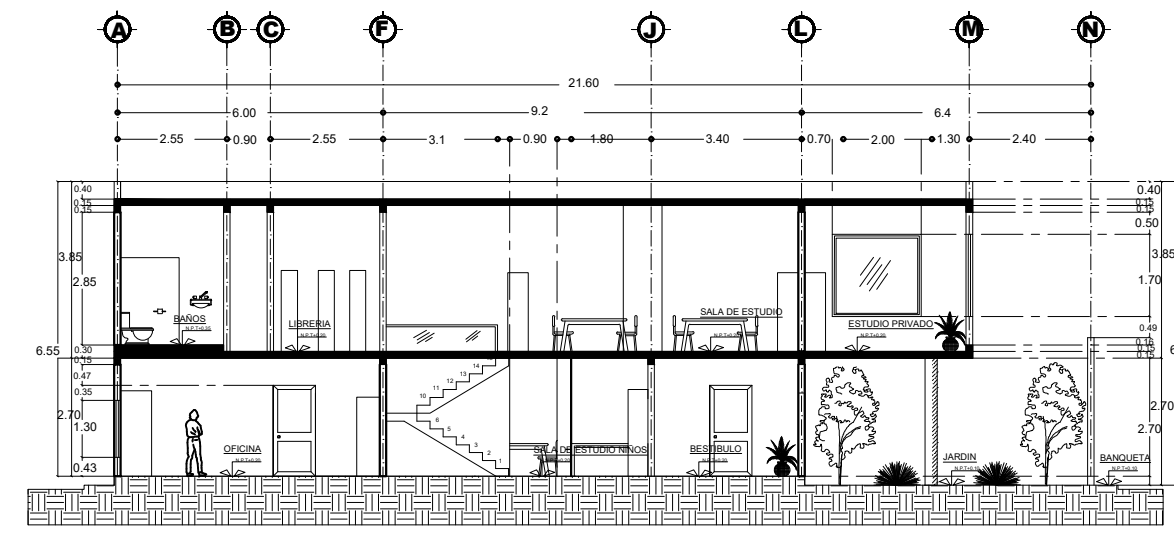

CORTE LONGITUDINAL A-A
ESC.....1.100

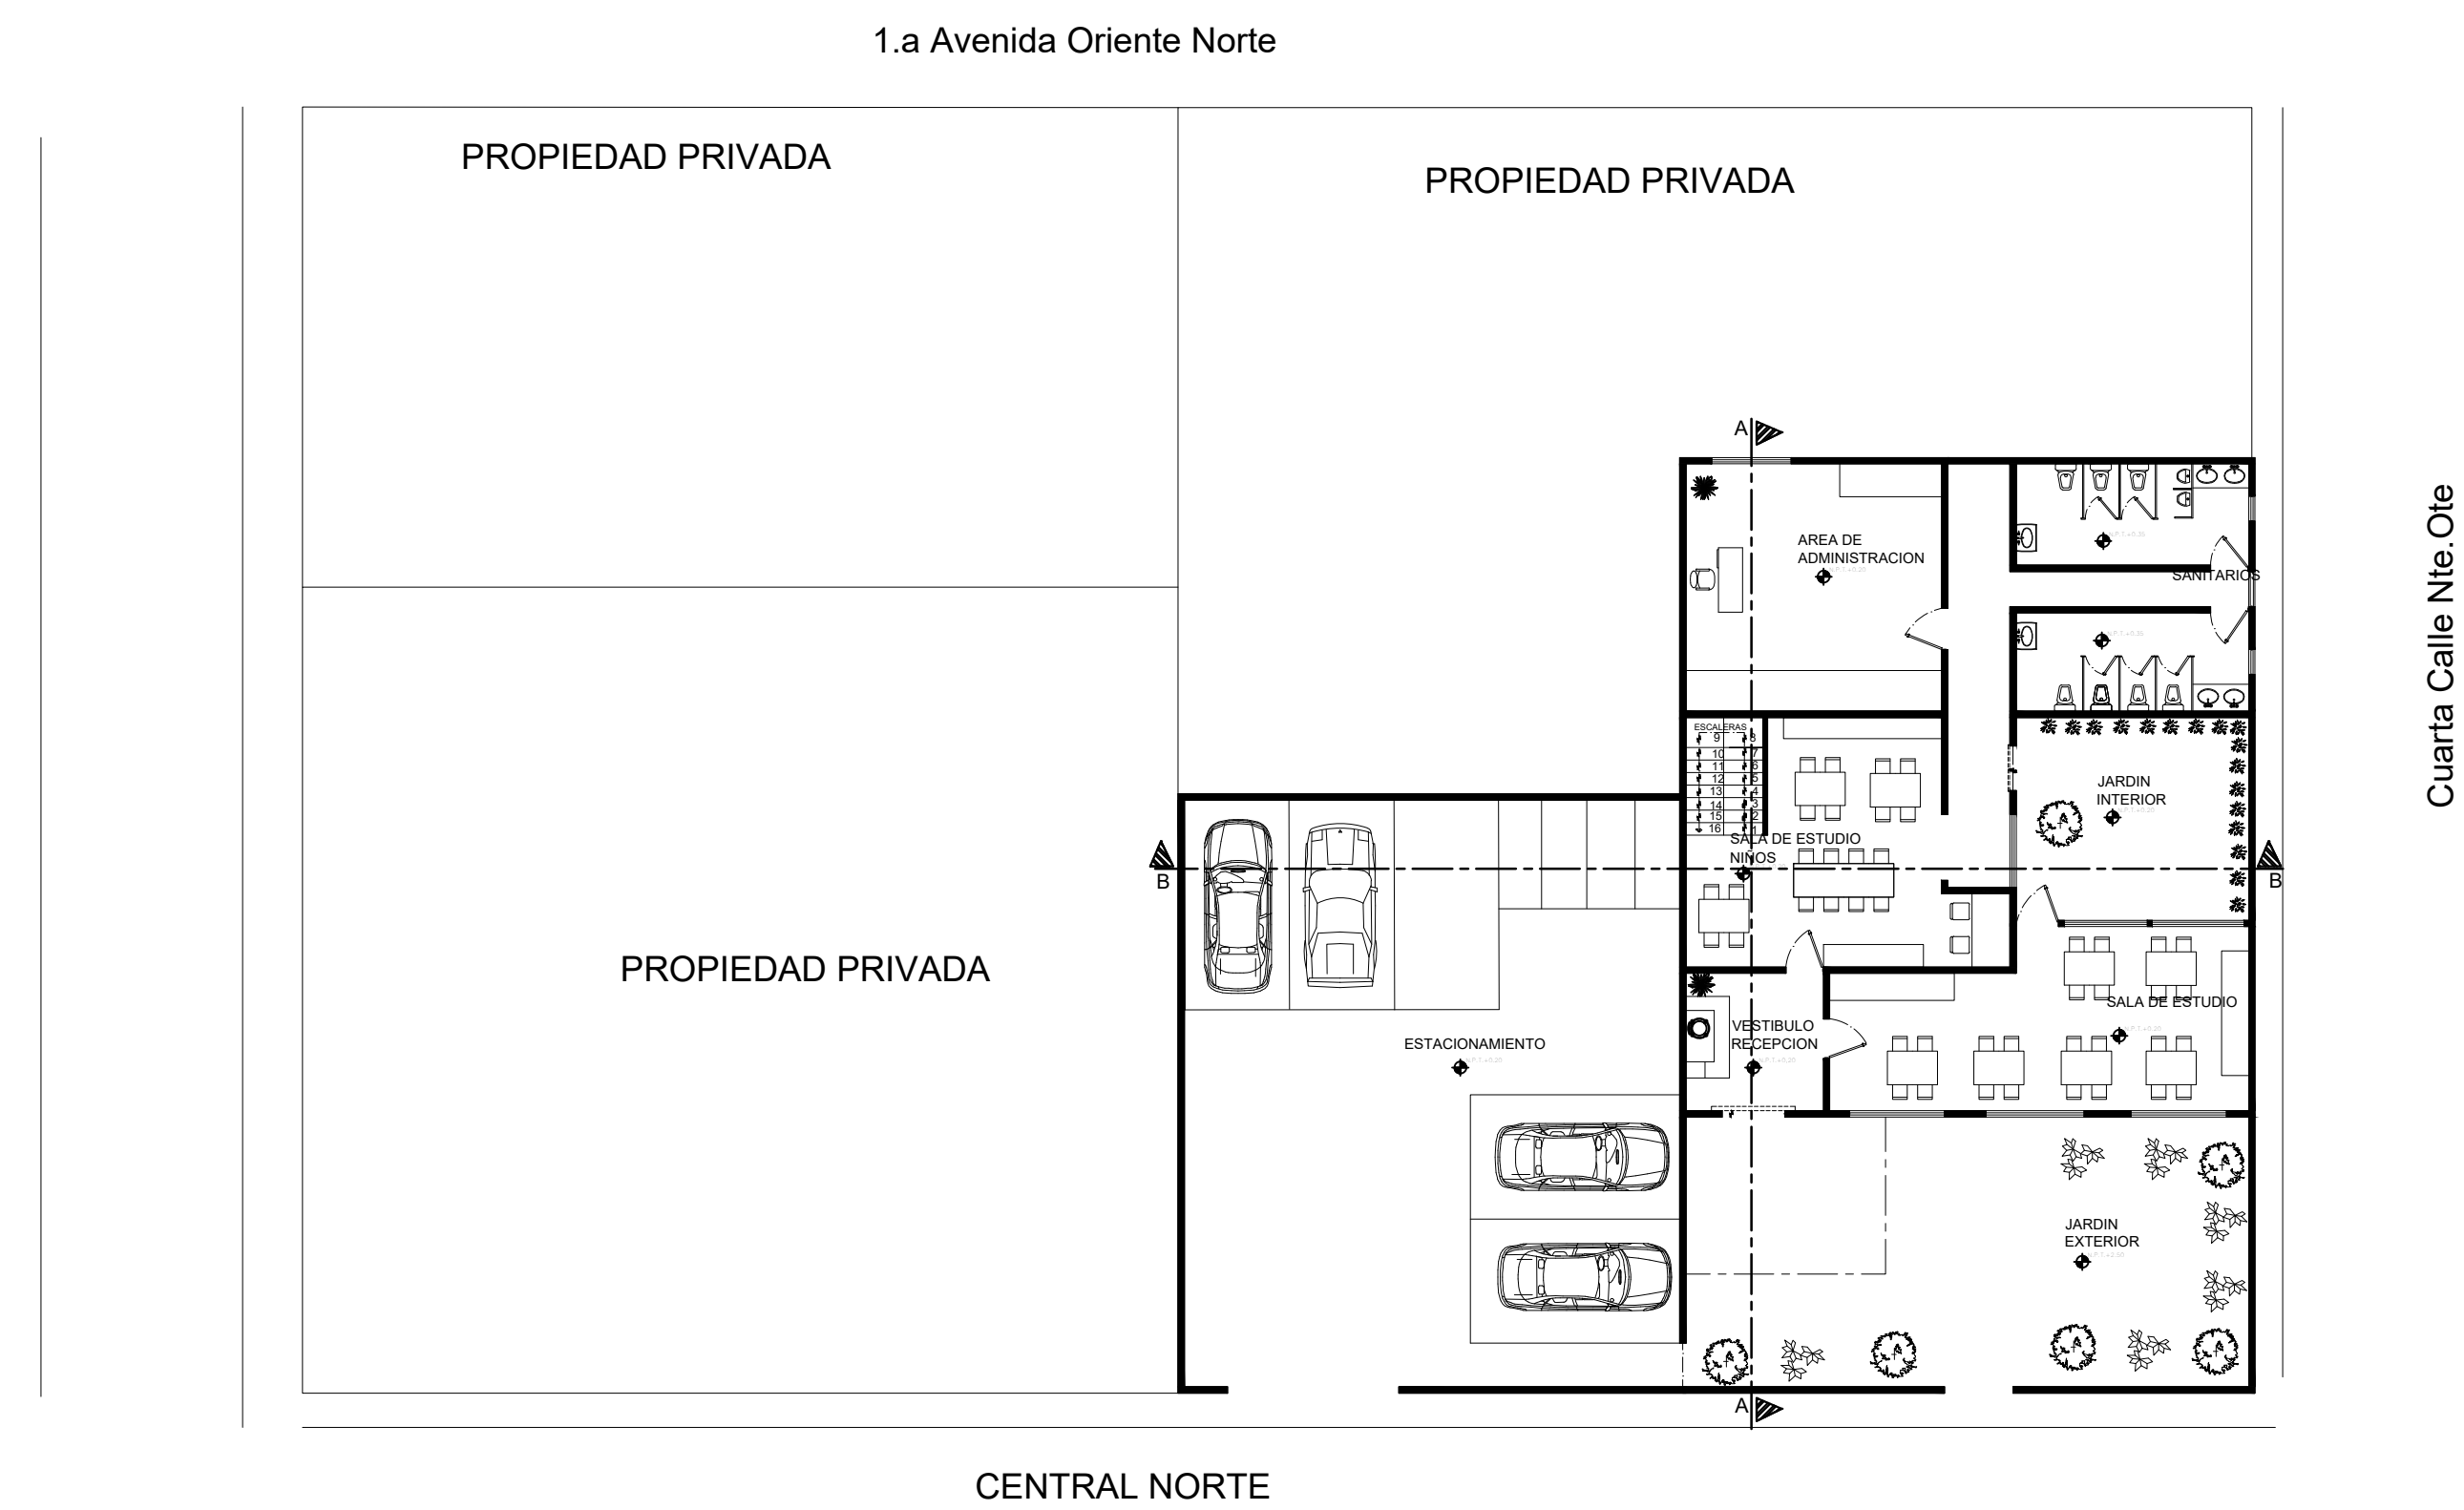


PLANTA ARQUITECTONICA DE CONJUNTO
ESC.....1.100

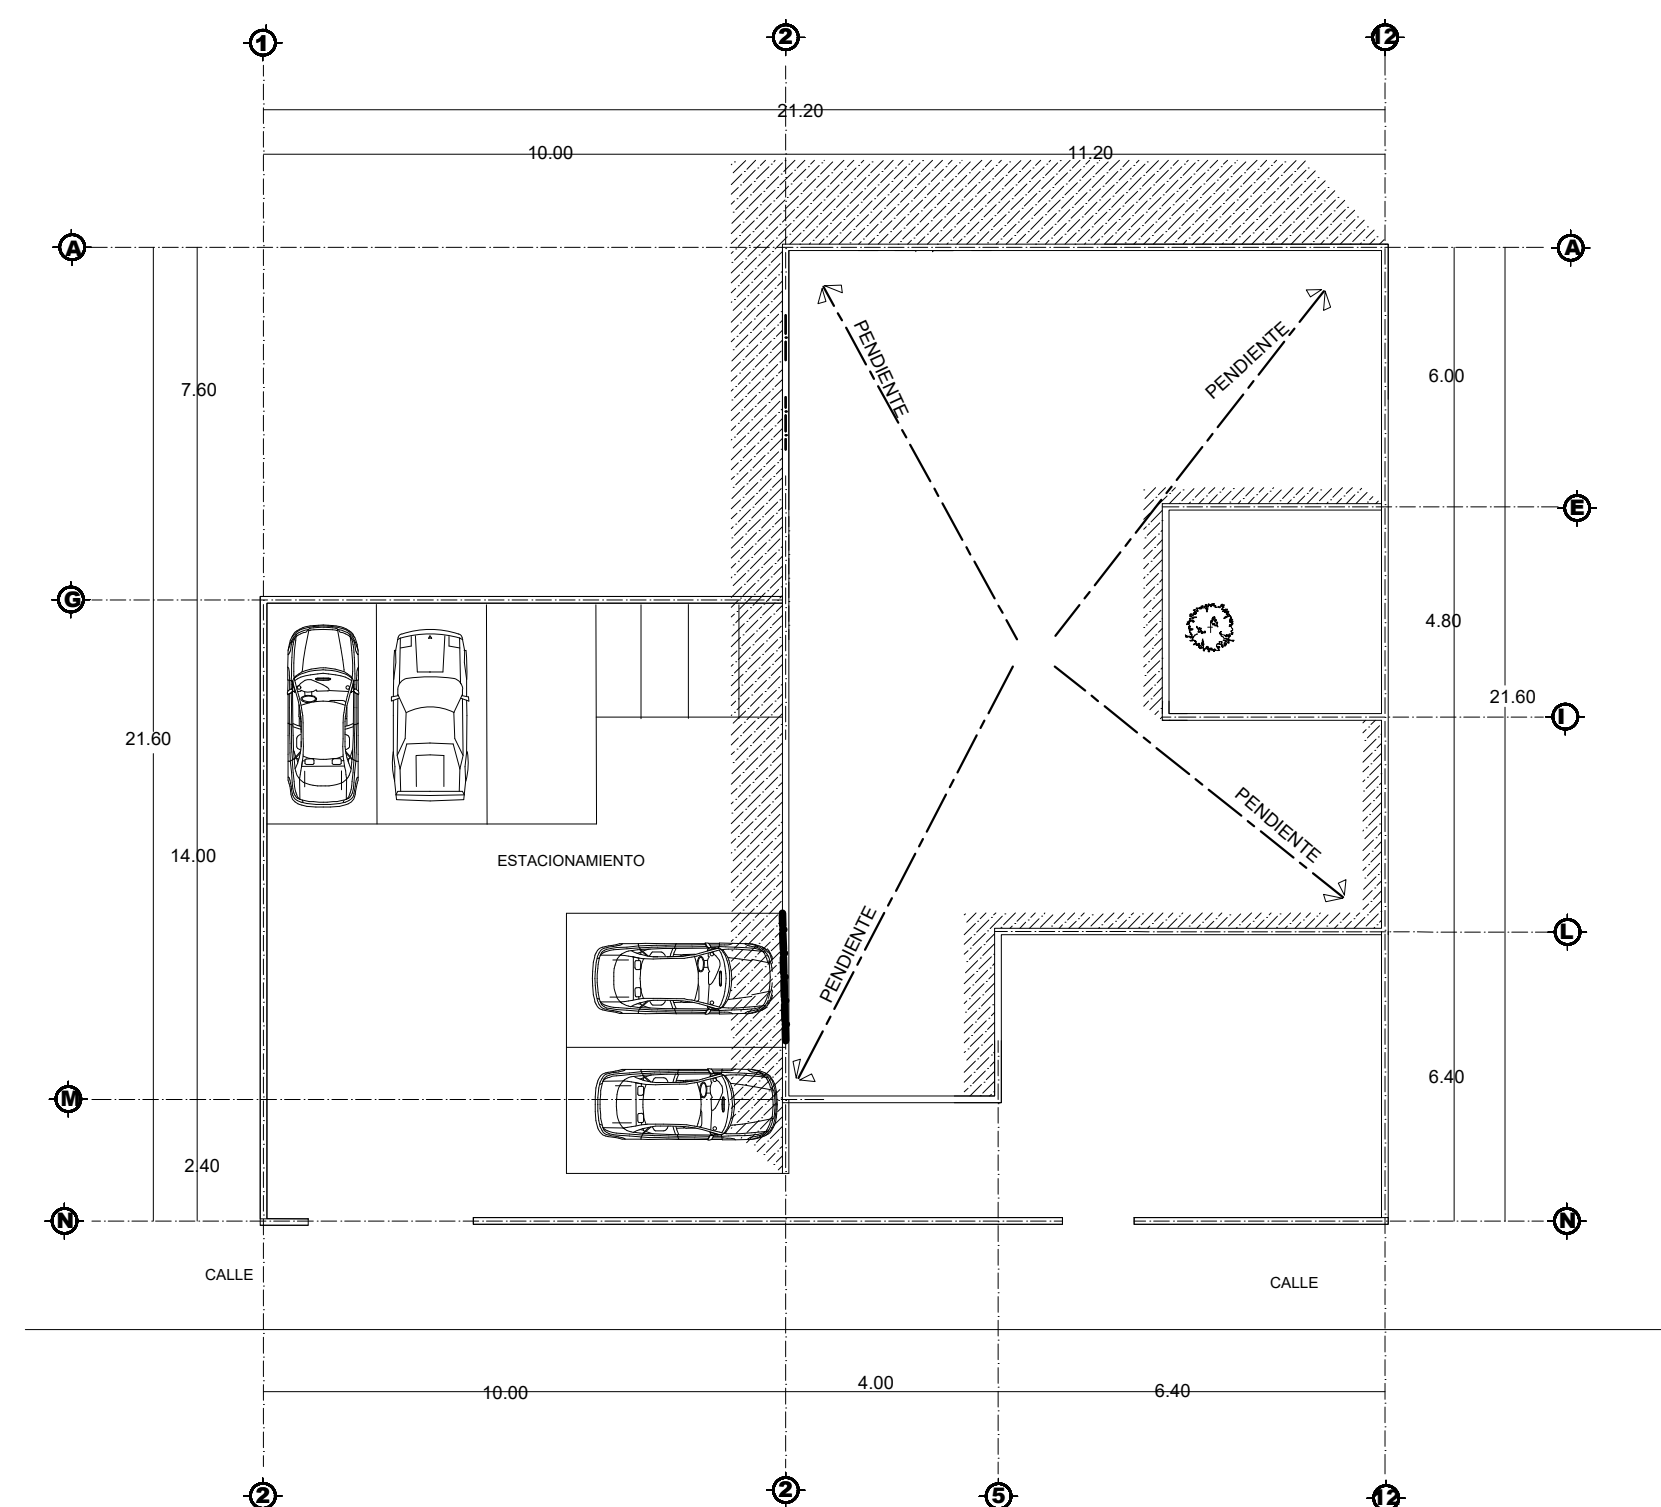

PLANTA DE CONJUNTO
ESC.....1.100

**UNIVERSIDAD
DEL SURESTE**

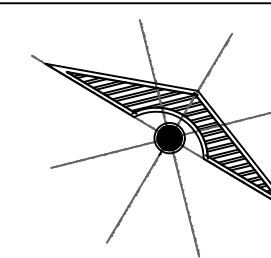

LOCALIZACIÓN

SIMBOLOGÍA

SELLOS

PROYECTO:
BIBLIOTECA MUNICIPAL

DIRECCIÓN: FRONTERA COMALAPA
CENTRAL NORTE, Cuarta calle Nte. Pte.
PROPIETARIO:
BELVERI ELIAS ESCALANTE

PROYECTO

NOMBRE DEL PLANO:
PROYECTO ARQUITECTONICO

FIRMA: **ESCALA:**
1:100
NOTACIÓN:
METROS

CLAVE

PLANO:
01/01

FECHA: 09 / DICIEMBRE / 2020