

LOCALIZACIÓN

**SIMBOLOGÍA**

**SELLOS**

**DATOS DE LA OBRA**

SUPERFICIE DEL TERRENO: ..... 700 M<sup>2</sup>  
 SUPERFICIE CONSTRUIDA  
 PRIMER NIVEL: ..... 700 M<sup>2</sup>  
 SEGUNDO NIVEL: ..... 500 M<sup>2</sup>  
 SEGUNDO NIVEL: ..... 250 M<sup>2</sup>  
 SUPERFICIE TOTAL CONSTRUIDA: .... 700 M<sup>2</sup>

**PROYECTO:**

BIBLIOTECA

**DIRECCIÓN:**

PRIMERA CALLE SUR, OTE. 12, CENTRO LAS MARGARITAS, CHIS.

**PROPIETARIO:**

PROYECTÓ

**NOMBRE DEL PLANO:**

PLANTA ARQUITECTÓNICA

**D.R.O.:**

ARQ. KARLA JUDITH ESCOBAR RODRÍGUEZ

**FIRMA:**

**ESCALA:**

1:100

**ACOTACIÓN:**

METROS

**PLANO:**


01/03

CLAVE

A-1

**FECHA:**


04/ DICIEMBRE / 2020

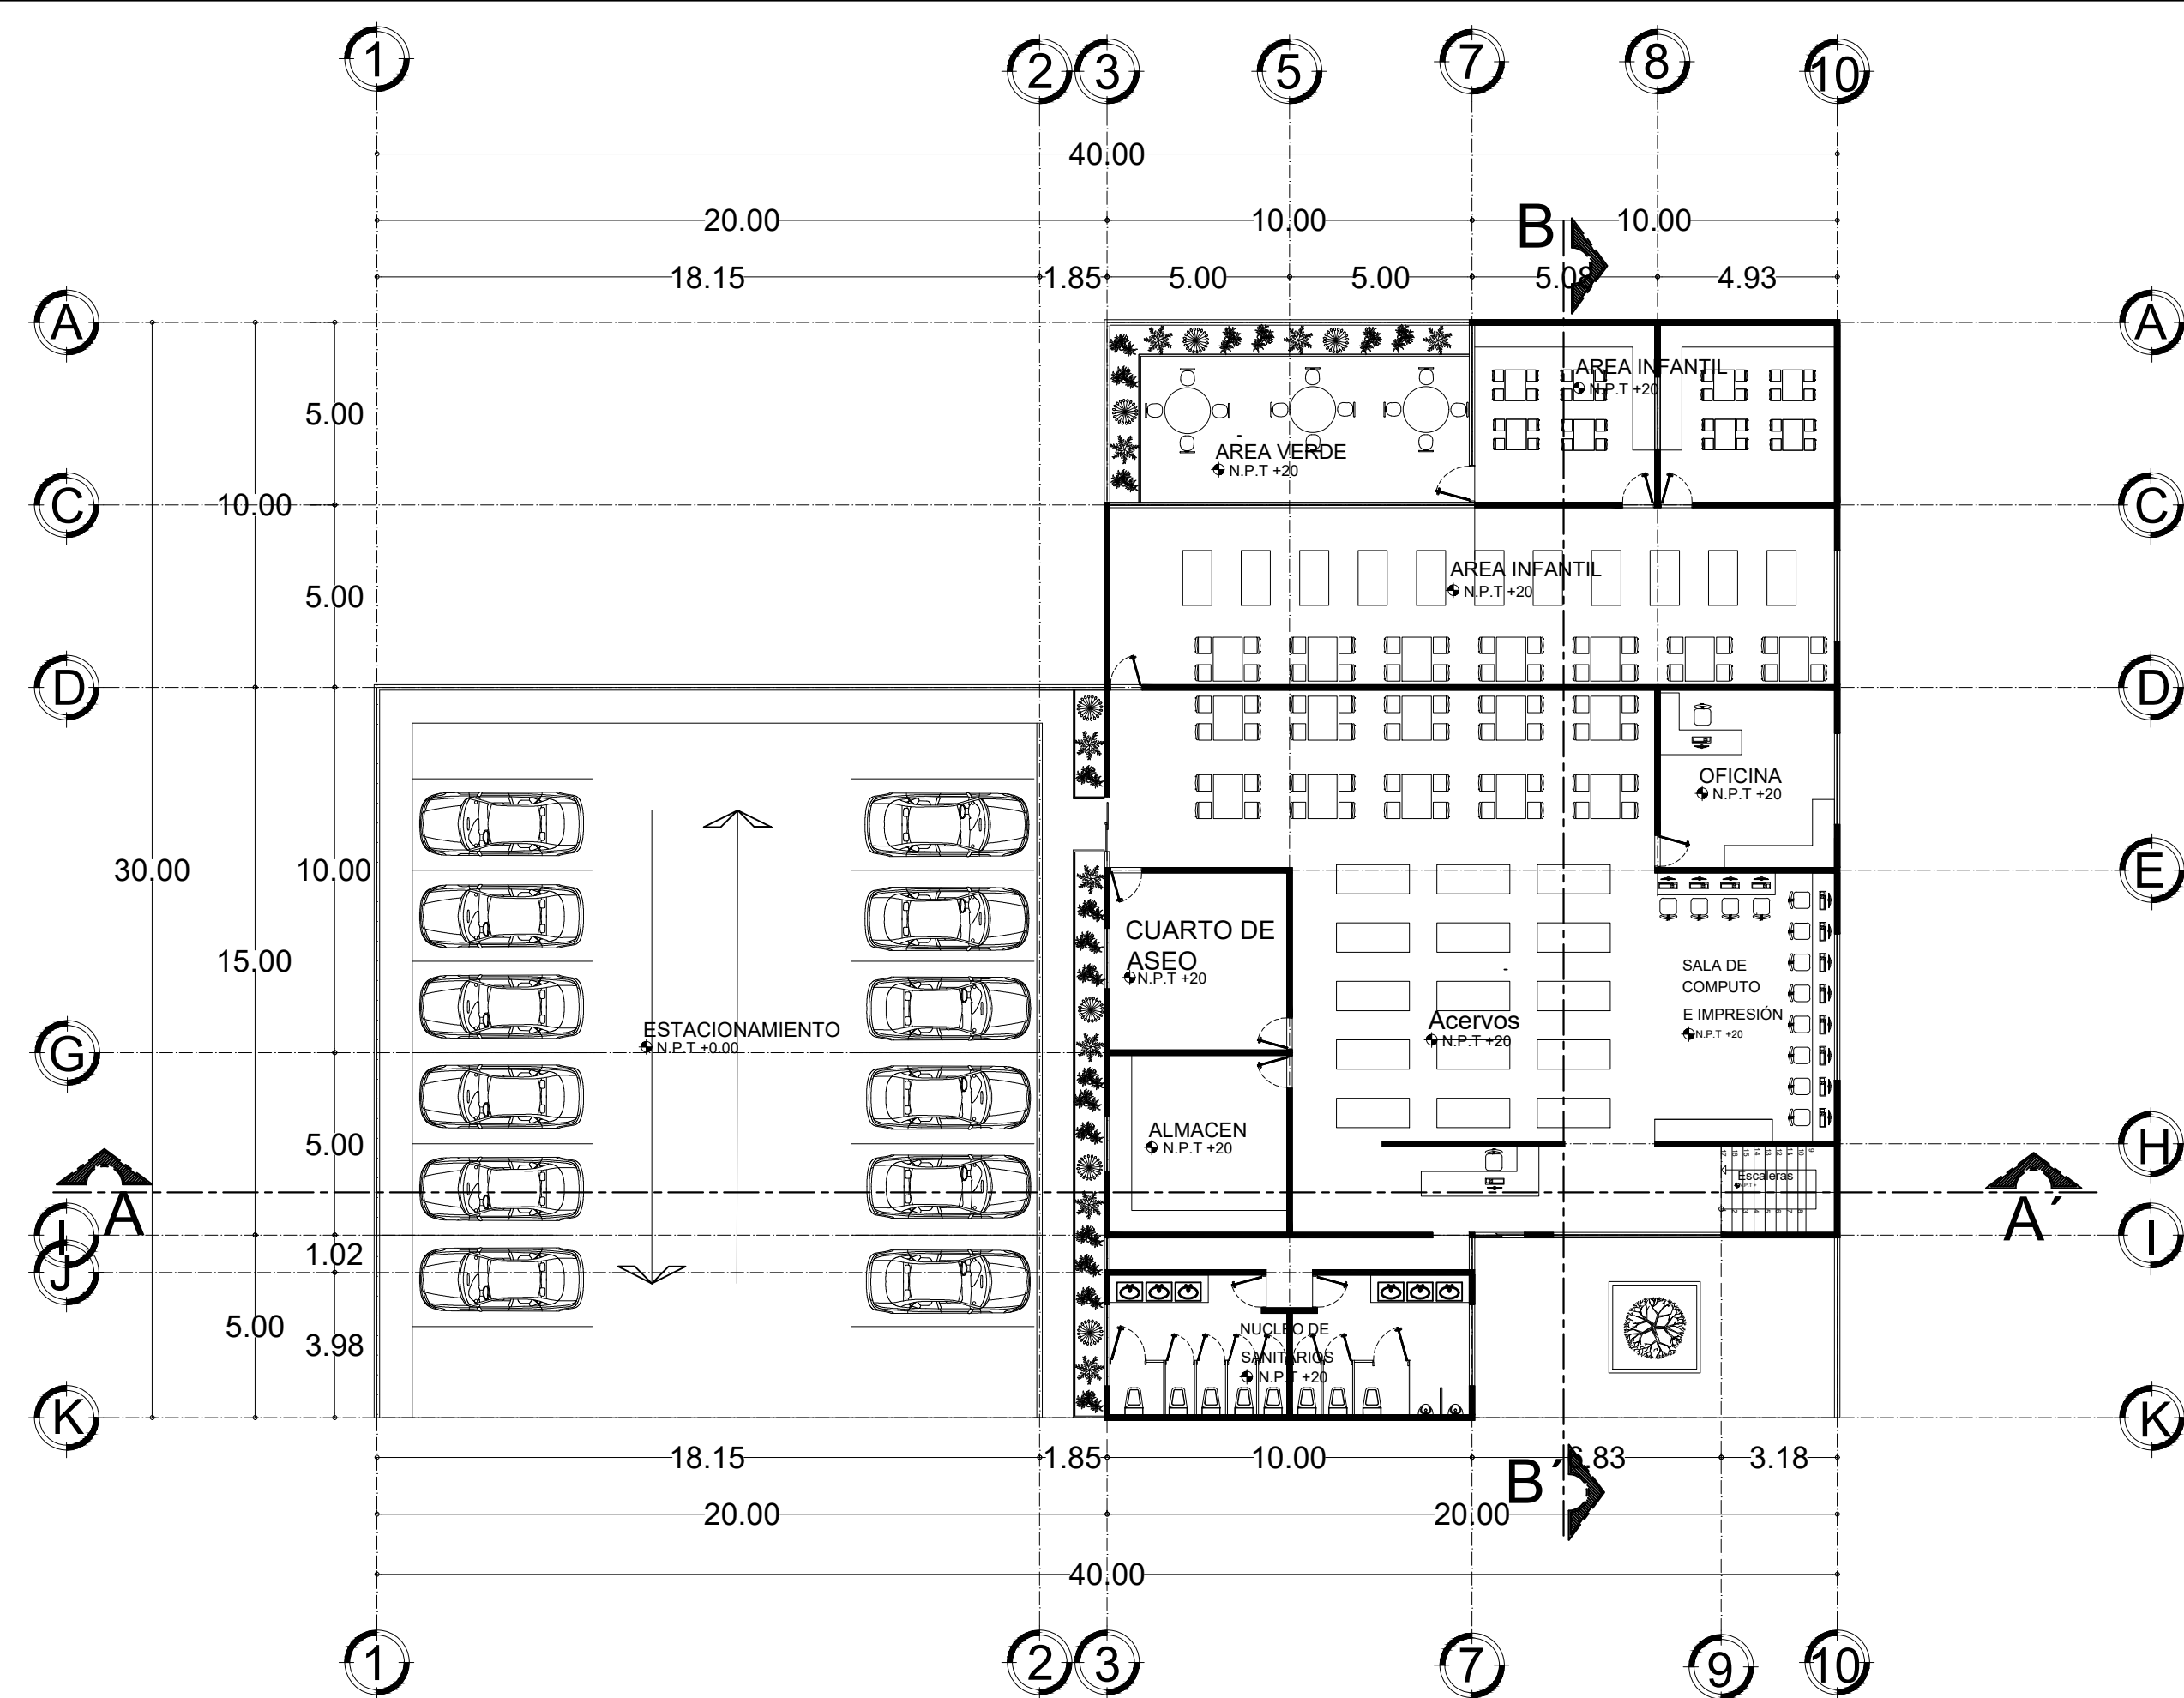

**PLANTA ARQUITECTONICA**

ESC: \_\_\_\_\_


1:100

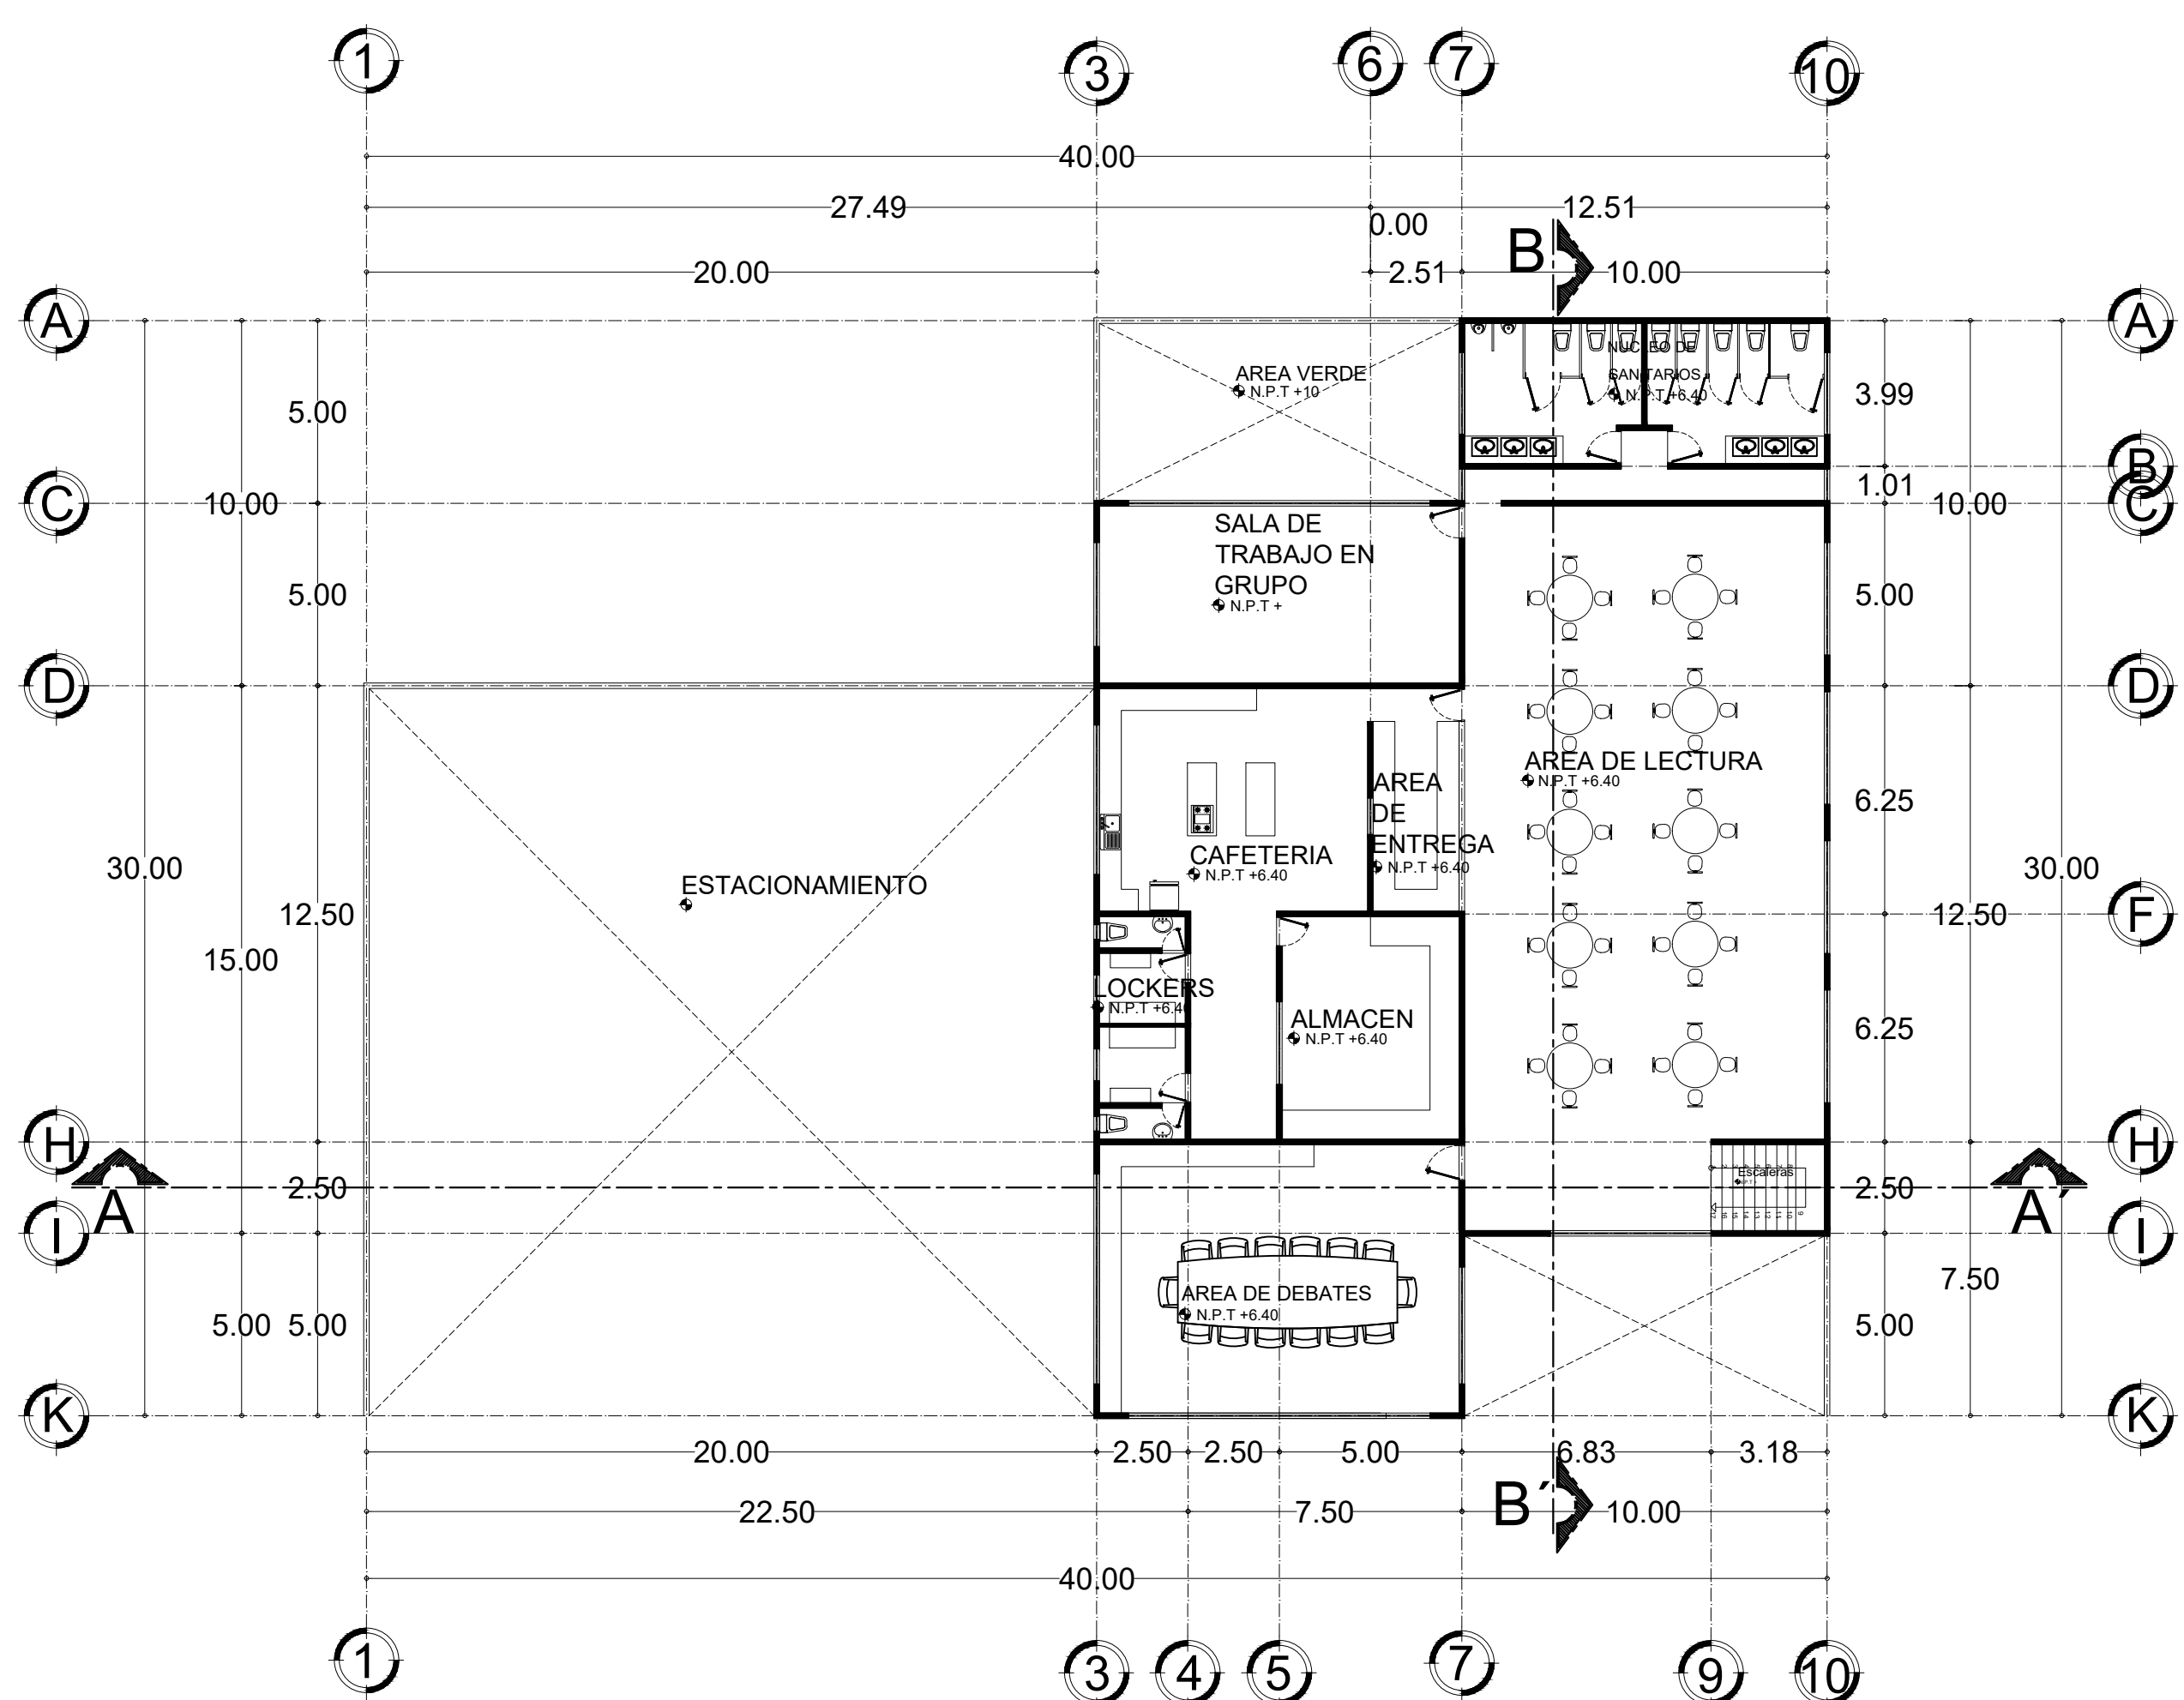

**TERCER NIVEL**

ESC: \_\_\_\_\_

1:100


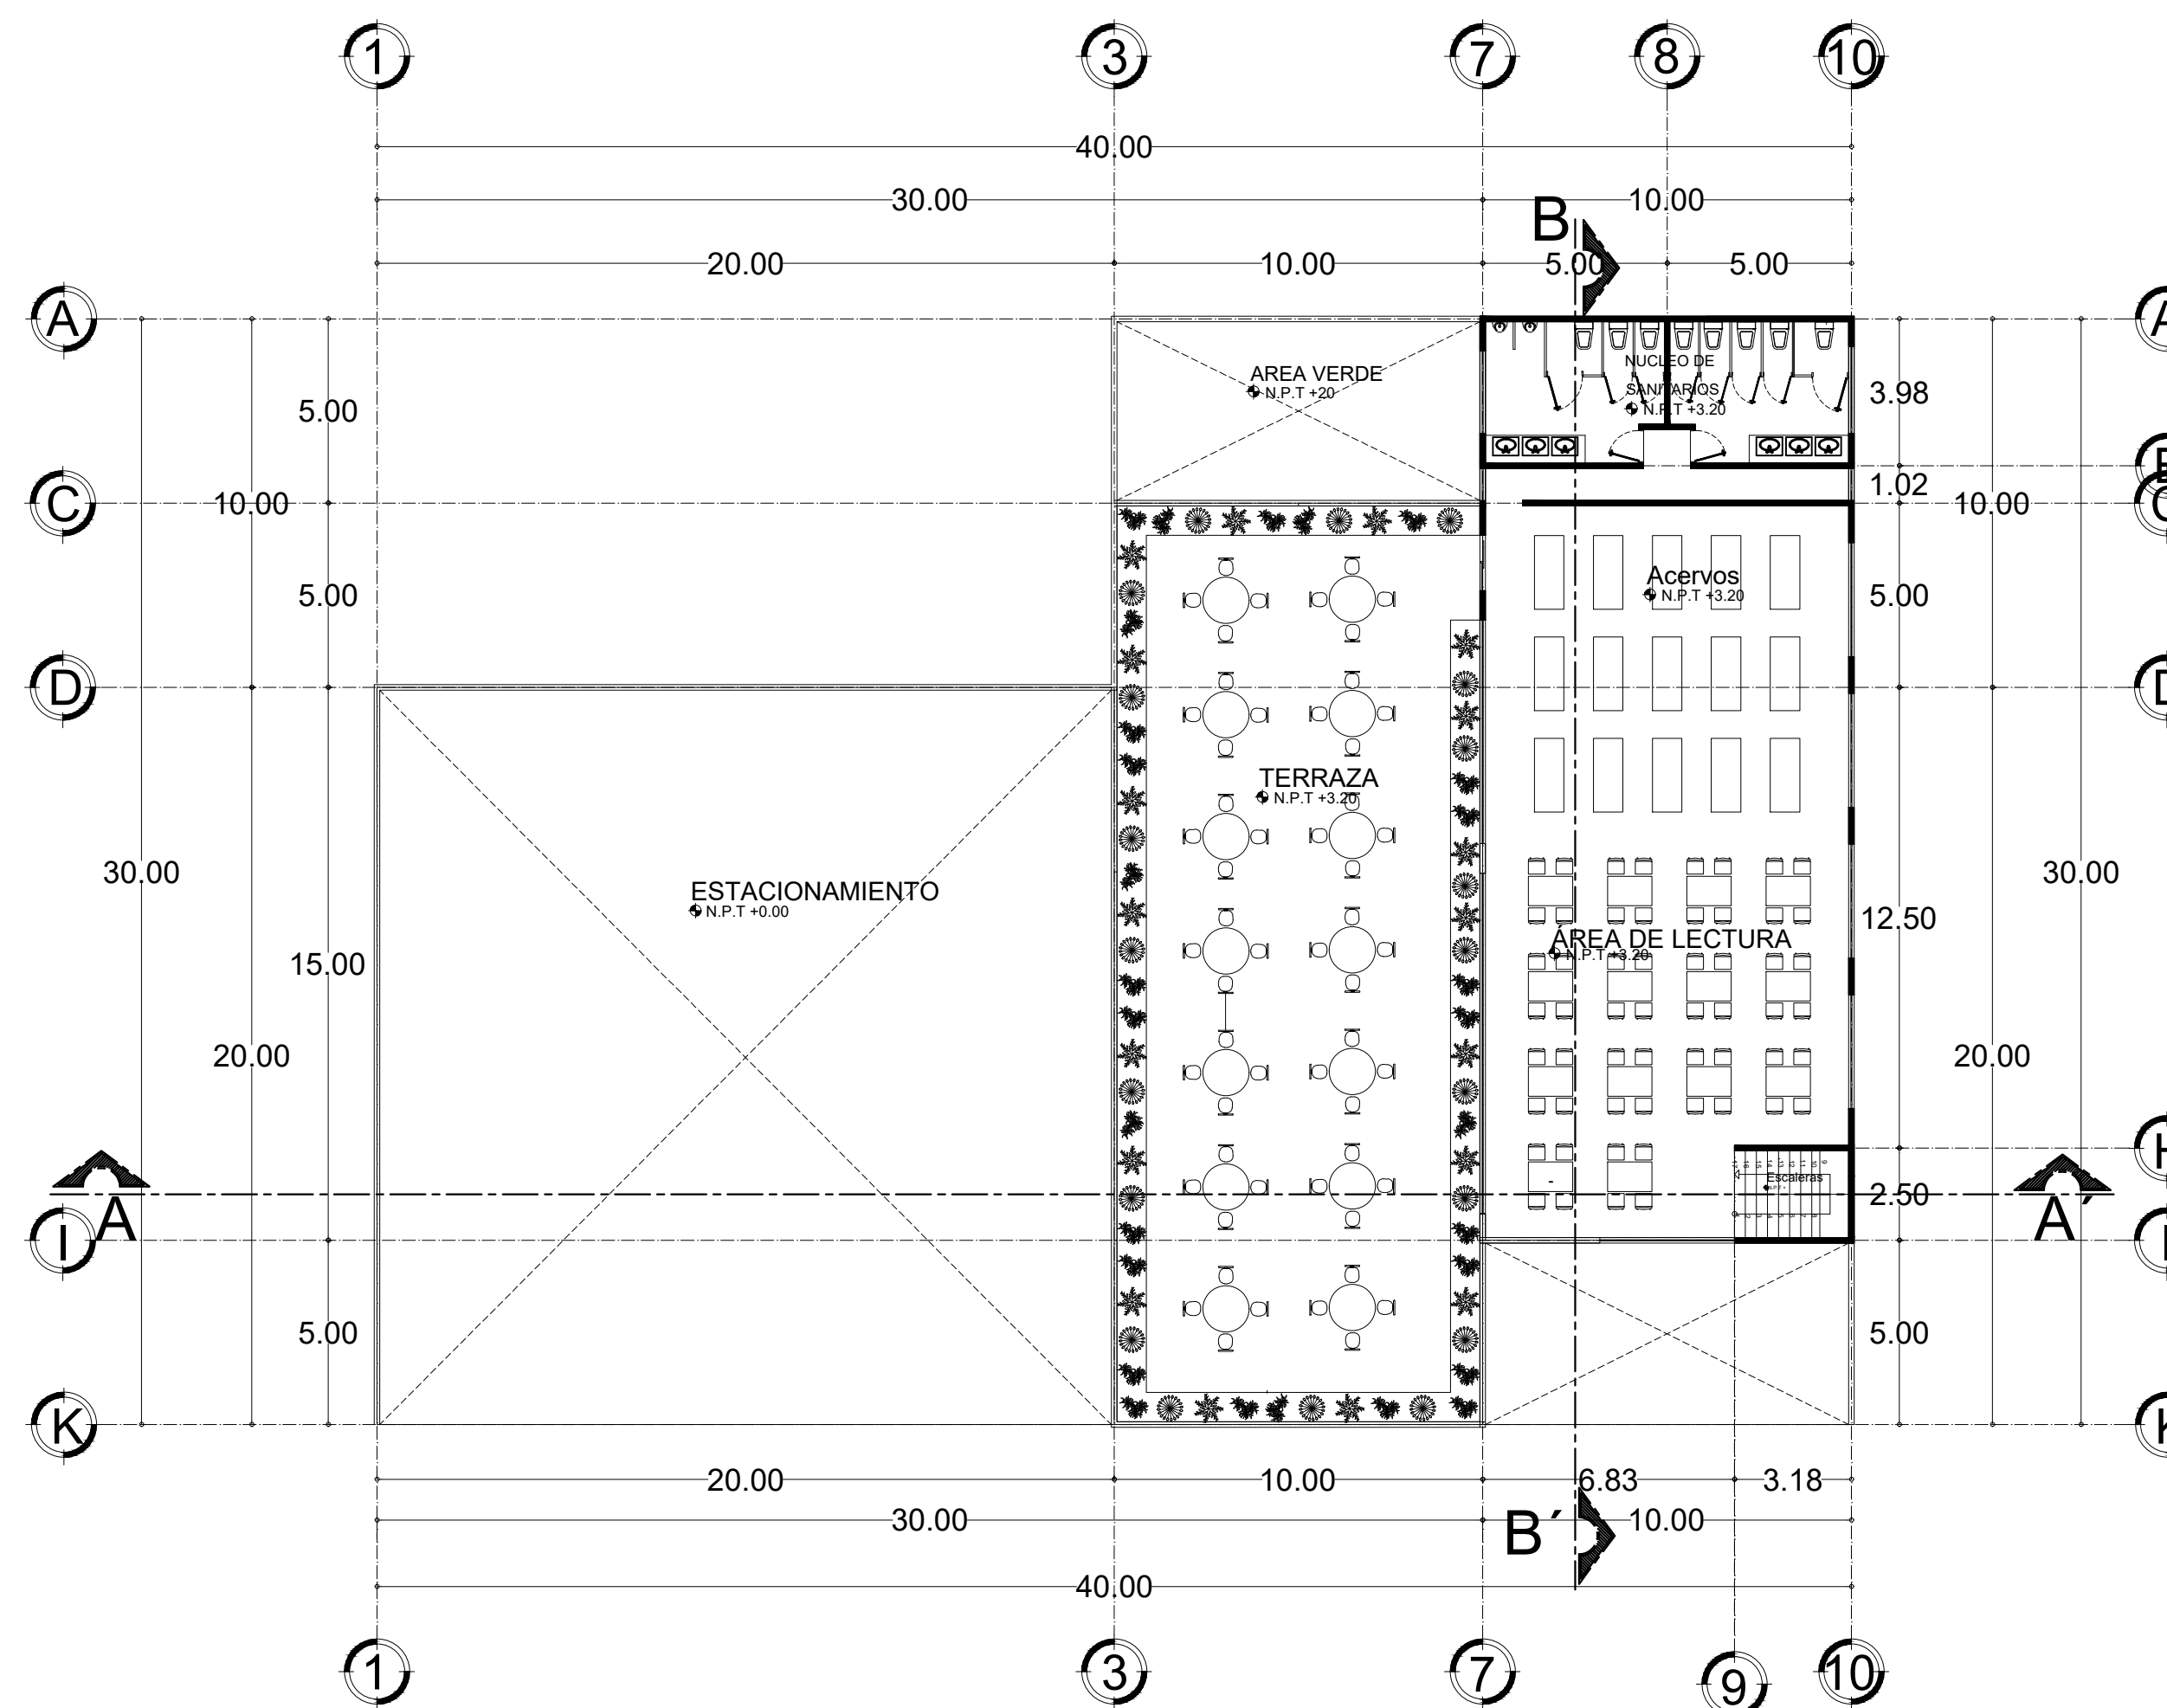


**SEGUNDO NIVEL**

ESC: \_\_\_\_\_

1:100

LOCALIZACIÓN

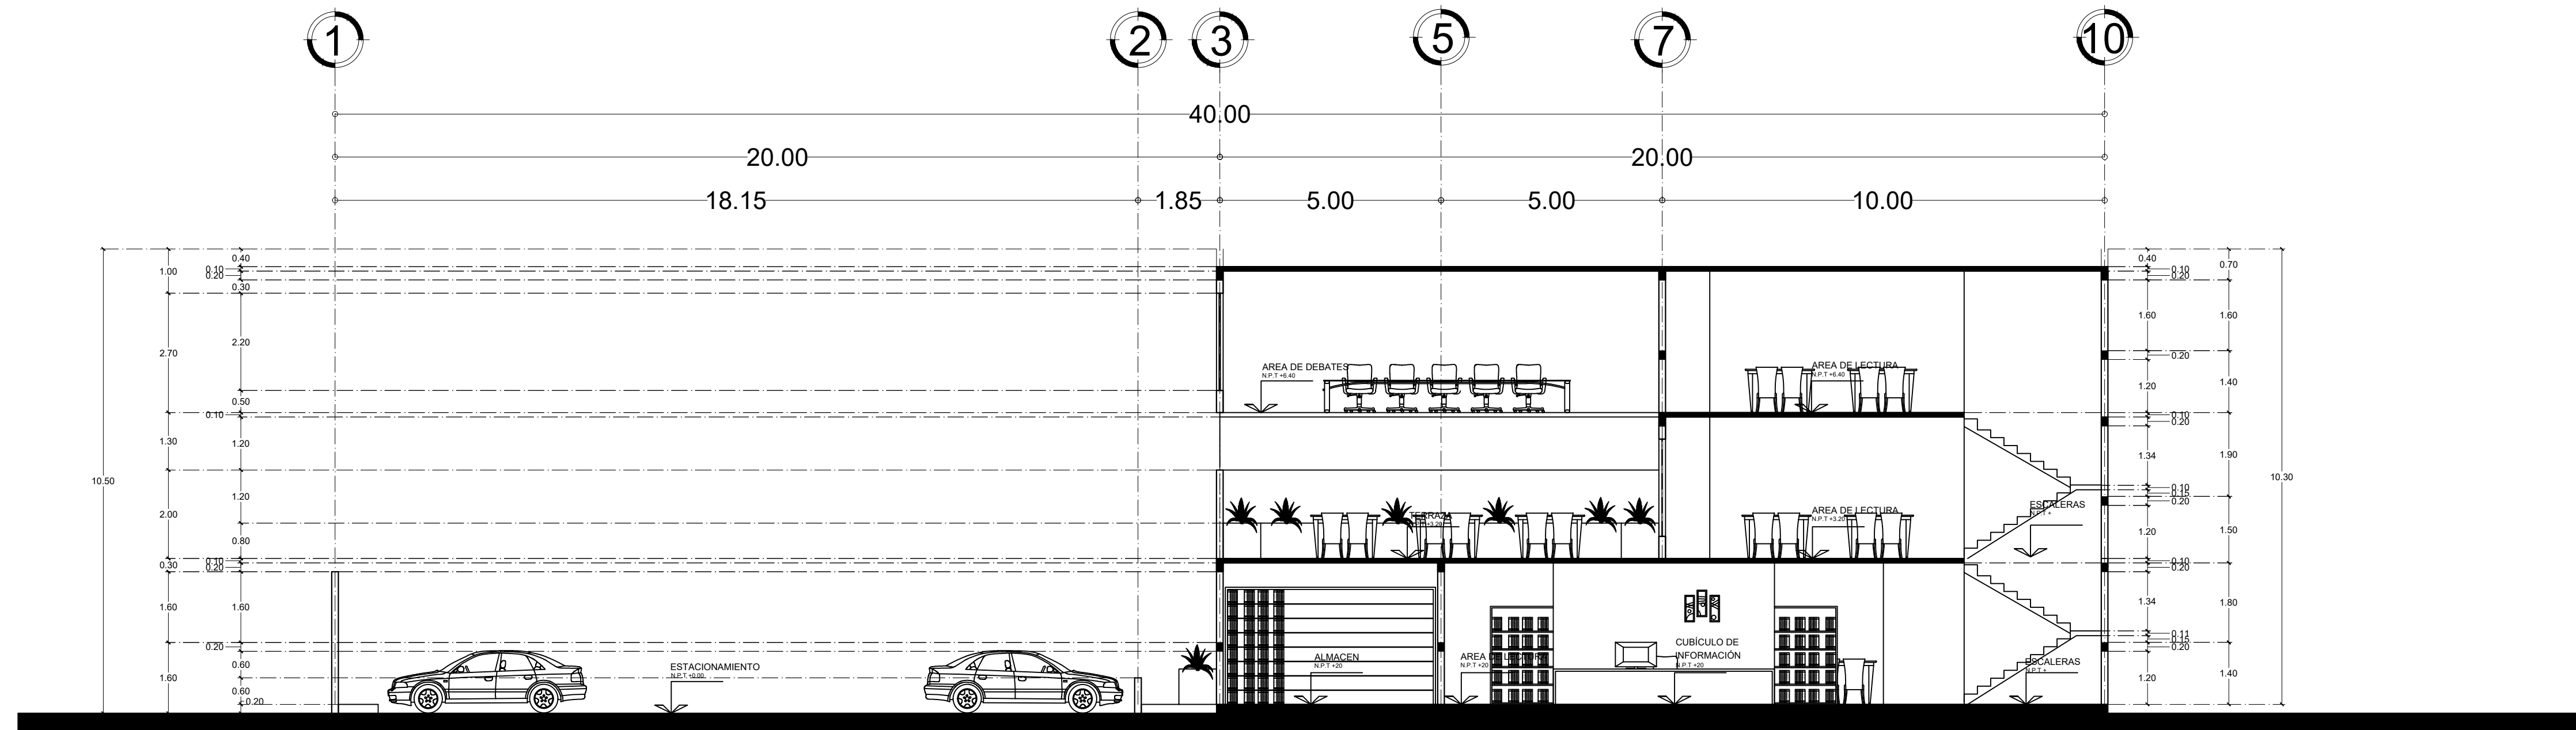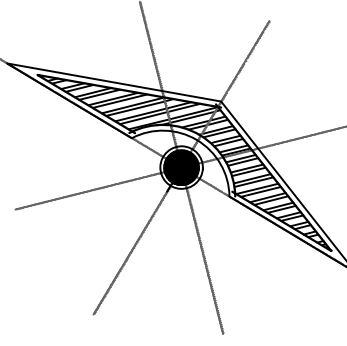

**CORTE TRANSVERSAL A-A'**

ESC: ..... 1:100

**SIMBOLOGÍA**

**SELLOS**

**DATOS DE LA OBRA**

SUPERFICIE DEL TERRENO: ..... 700 M<sup>2</sup>  
 SUPERFICIE CONSTRUIDA  
 PRIMER NIVEL: ..... 700 M<sup>2</sup>  
 SEGUNDO NIVEL: ..... 500 M<sup>2</sup>  
 SUPERFICIE TOTAL CONSTRUIDA: .... 700 M<sup>2</sup>

**PROYECTO:**

BLIBIOTECA


**DIRECCIÓN:**

PRIMERA CALLE SUR, OTE. 12, CENTRO  
 LAS MARGARITAS, CHIS.

**PROPIETARIO:**

AVE. CENTRAL No. 24

PROYECTÓ

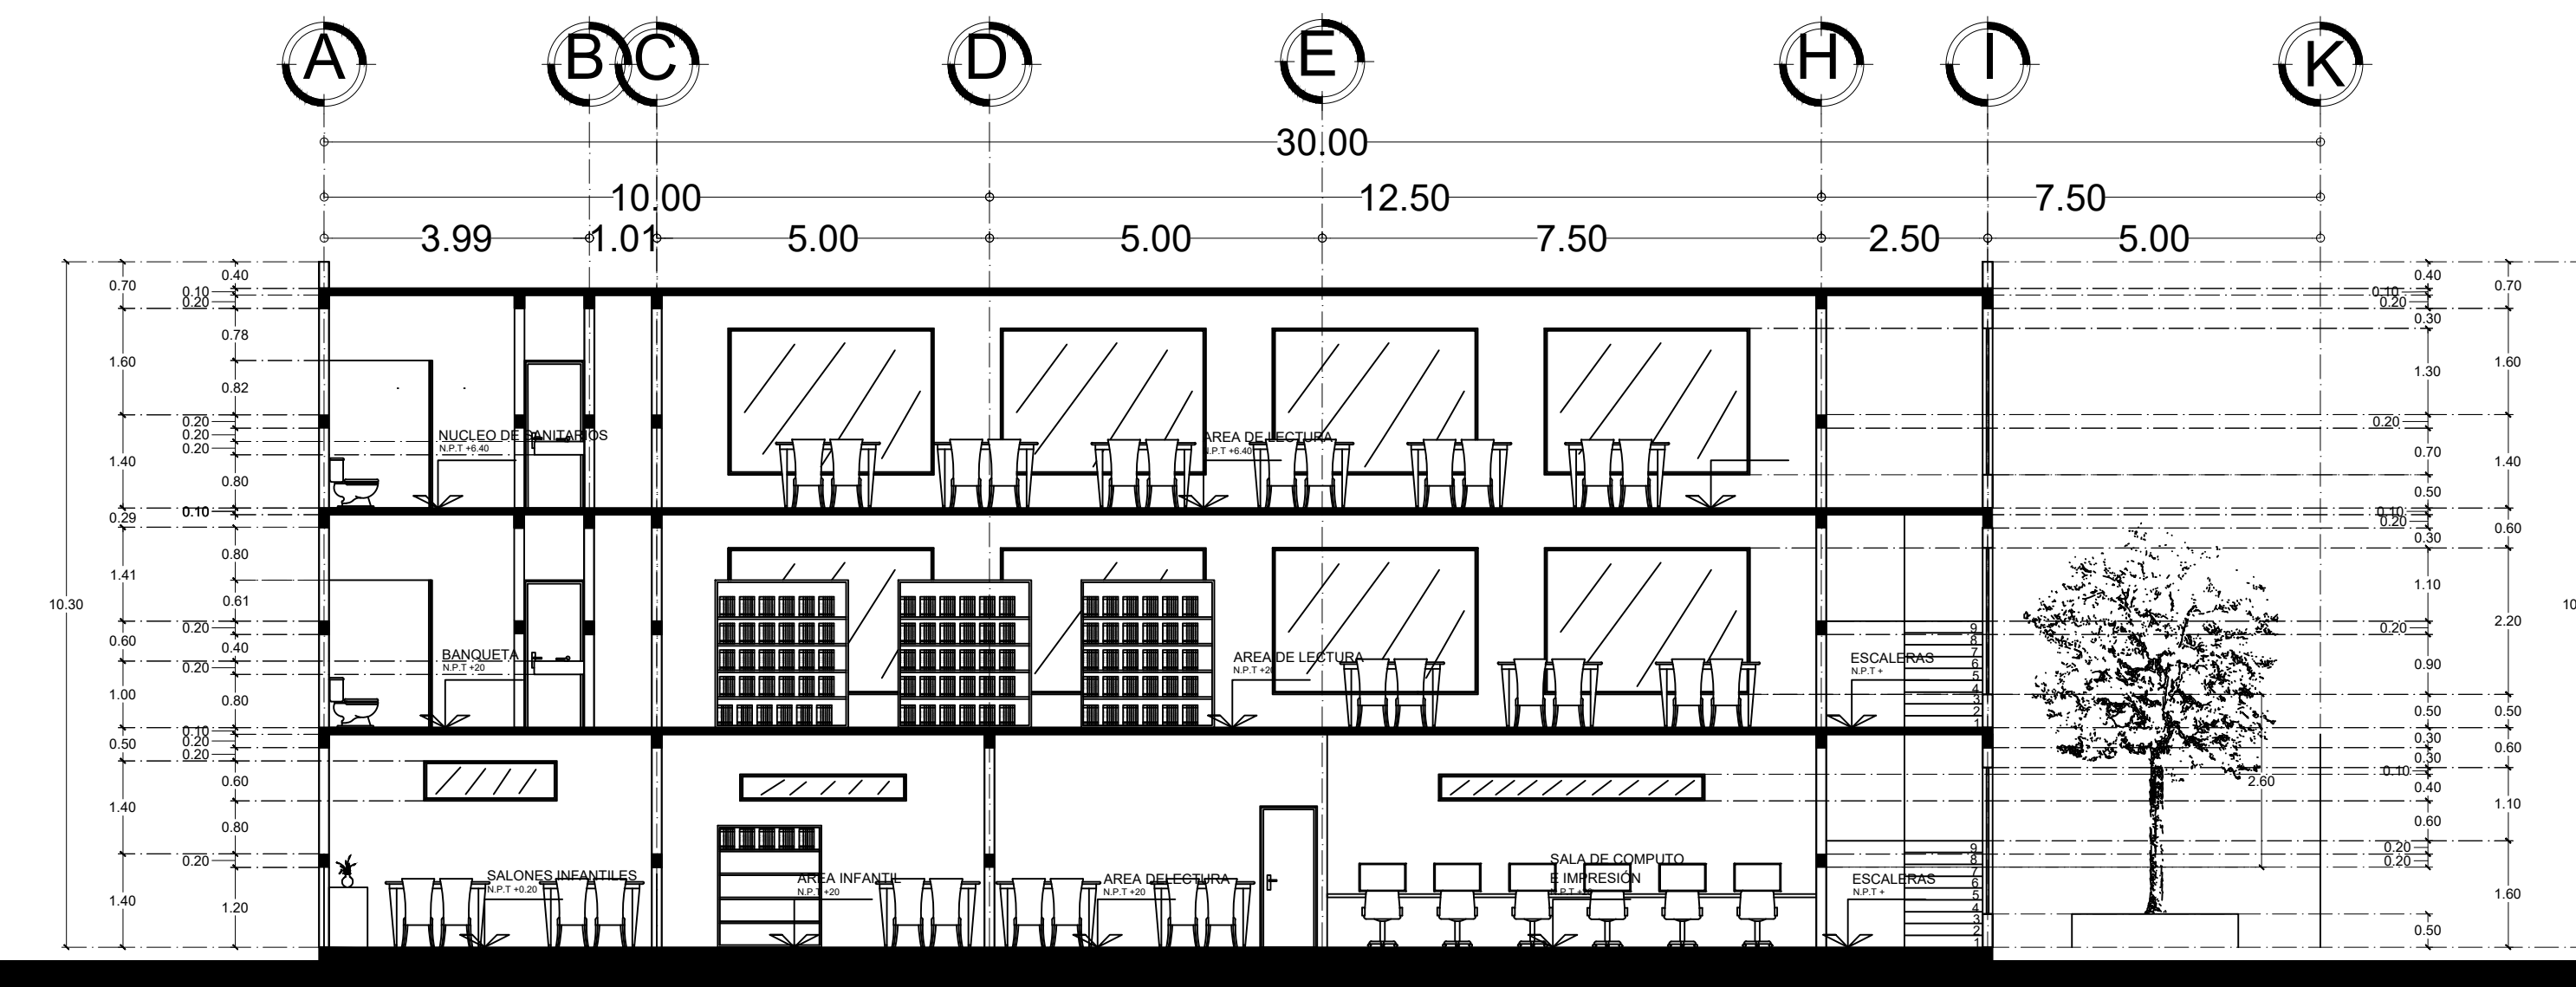

**CORTE LONGITUDINAL B-B'**

ESC: ..... 1:100

**NOMBRE DEL PLANO:**

CORTES

**D.R.O:**

**FIRMA:**

**ESCALA:**  
1:100

**ACOTACIÓN:**  
METROS

CLAVE

A-1

**PLANO:**  
01/03

**FECHA:**

04/ DICIEMBRE/ 2020