

Nombre del alumno: Allisson Yanine Alfaro López

Nombre del profesor: Jorge David Oribe Calderón

Nombre del trabajo: Examen 4

Materia: Urbanismo


Grado: 7°

Grupo: A




PASIÓN POR EDUCAR

Comitán de Domínguez Chiapas a 07 de diciembre de 2020.

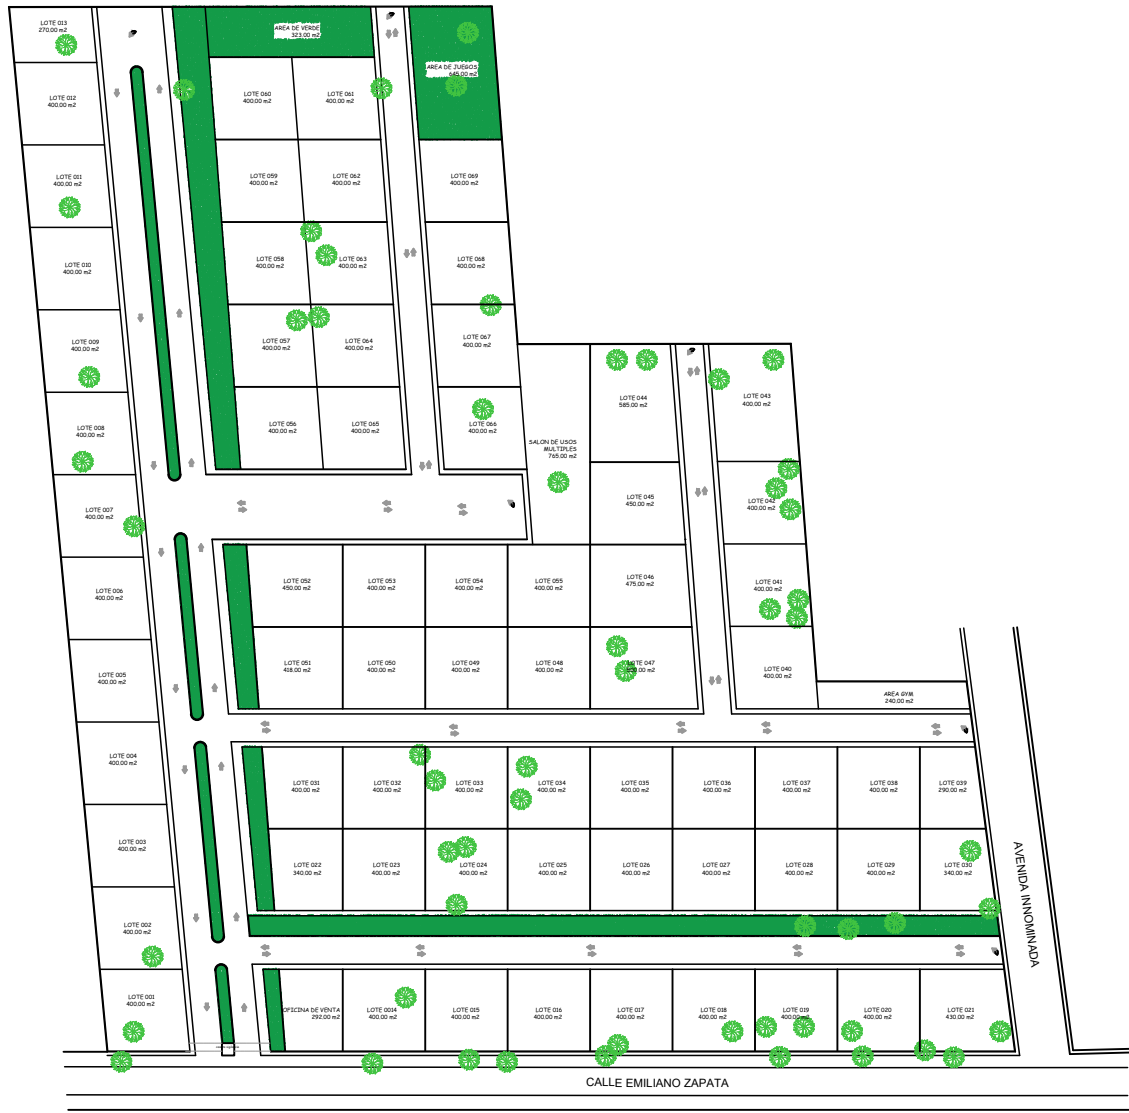

CORTE DE CALLE

CUADRO DE SUPERFICIES	
CONCEPTO	CANTIDAD
NUMERO DE MANZANAS	7
NUMERO DE LOTES REGULARES	18
NUMERO DE LOTES IREGULARES	12
SUPERFICIE TOTAL	44197.00
AREA DE LOTIFICACION	39900.00
AREA DE VALDIAZ	9047.00

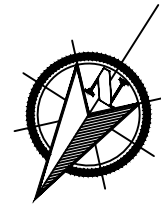

CROQUIS DE LOCALIZACION

DETALLES



URBANISMO
 ALLISSON YANINE ALFARO LOPEZ
 ARG. JORGE DAVID ORIBE CALDERON

ESCALA 1:500 PLAND ARQ-01

07 DE DICIEMBRE DEL 2020