


Planta Arquitectónica

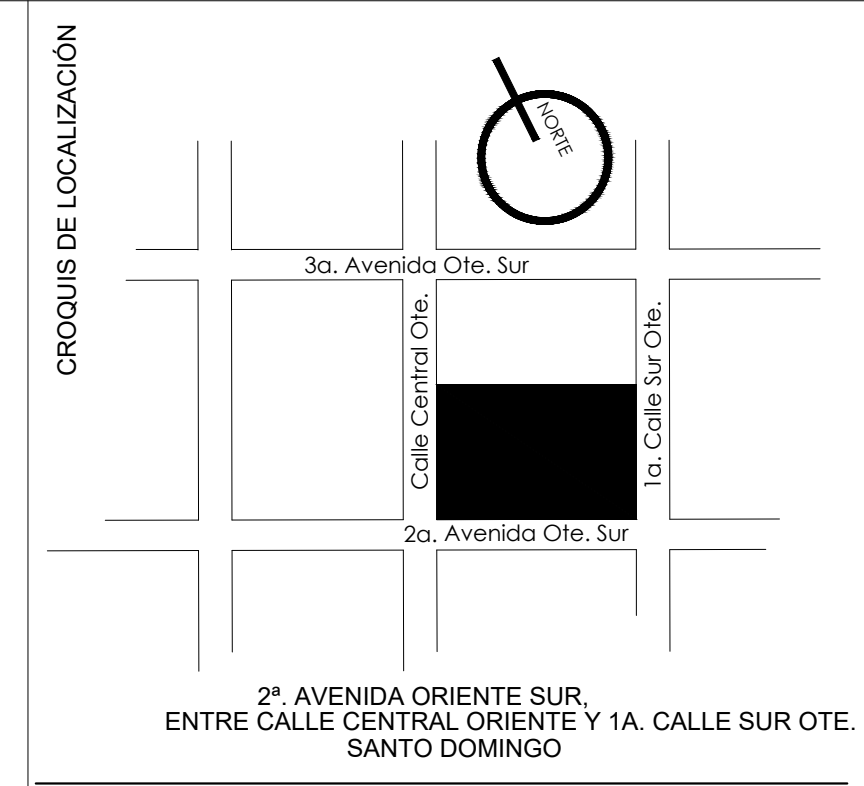

Estacionamiento
OBRA NUEVA
ARQ-01
PLANTA ARQUITECTÓNICA

escala 1:150
acotación en metros

DATOS DEL PROYECTO

PROPIETARIO

2ª AVENIDA ORIENTE SUR,
ENTRE CALLE CENTRAL OTE. Y 1A. CALLE SUR. OTE.
SANTO DOMINGO
UBICACIÓN

COMITÁN DE DOMÍNGUEZ, CHIAPAS.
CIUDAD

DATOS DEL ALUMNO

LUIS FERNANDO GORDILLO GARCIA

PROYECTO

7º CUATRIMESTRE DE ARQUITECTURA
GRADO

URBANISMO
MATERIA

DETALLES

DEL PREDIO COMPLETO (80x60). NOS REMETIMOS CON LA INTENCION DE QUE LAS PERSONAS DISCAPACITADAS PUDIERAN PASAR SOBRE LA BANQUETA LIBREMENTE EN SUPERFICIE PLANA Y NO ESTAR BAJANDO Y SUBIENDO NIVELES. COMO TAMBIEN HACERLO MAS COMODO PARA EL PEATON EN GENERAL.

SELLO DEL DOCENTE

DATOS DE CONSTRUCCIÓN

SUPERFICIE DEL TERRENO	480.00 M2
SUPERFICIE TOTAL A CONSTRUIR	MISMAS QUE EL PLANO INDICA
109 CAJONES DE ESTACIONAMIENTO	22 ESPECIALES Y 87 COMUNES