


CROQUIS DE LOCALIZACIÓN

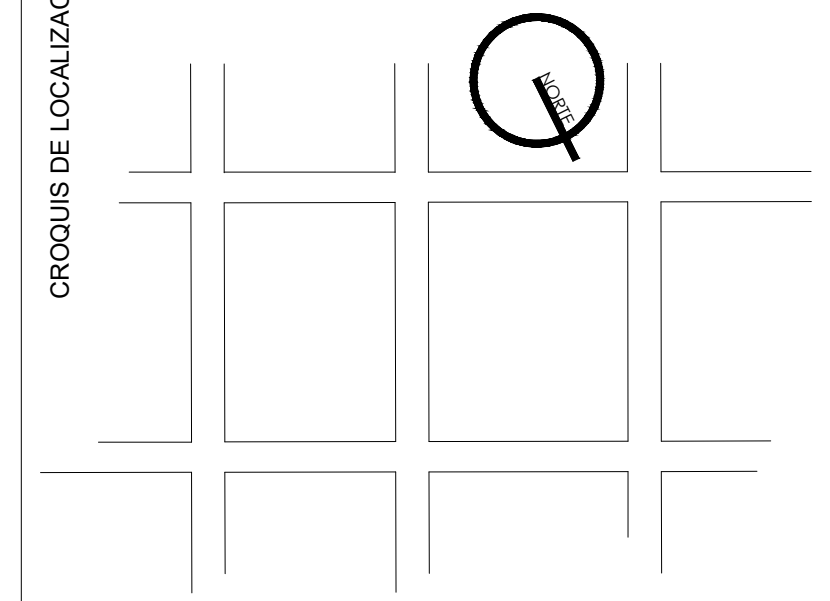

FRACCIONAMIENTO

OBRA NUEVA  
 ARQ-01  
 PLANTA ARQUITECTÓNICA  
 escala 1:50  
 cotación en metros

DATOS DEL PROYECTO

PROPIETARIO

UBICACIÓN

COMITÁN DE DOMINGUEZ, CHIAPAS.  
 CIUDAD

DLGA KARINA AVENDAÑO DOMINGUEZ

PROYECTO

7º CUATRIMESTRE DE ARQUITECTURA  
 GRADO  
 DISEÑO ARQUITECTÓNICO V  
 MATERIA