



Nombre del alumno: GABRIELA MONSERRATH HERERA
CRUZ


Nombre del profesor: ANGEL DE JESUS PEREZ
DOMINGUEZ

Licenciatura: ARQUITECTURA


Materia: DISEÑO DE REPRESENTACION

PASIÓN POR EDUCAR

Nombre del trabajo: PLANOS

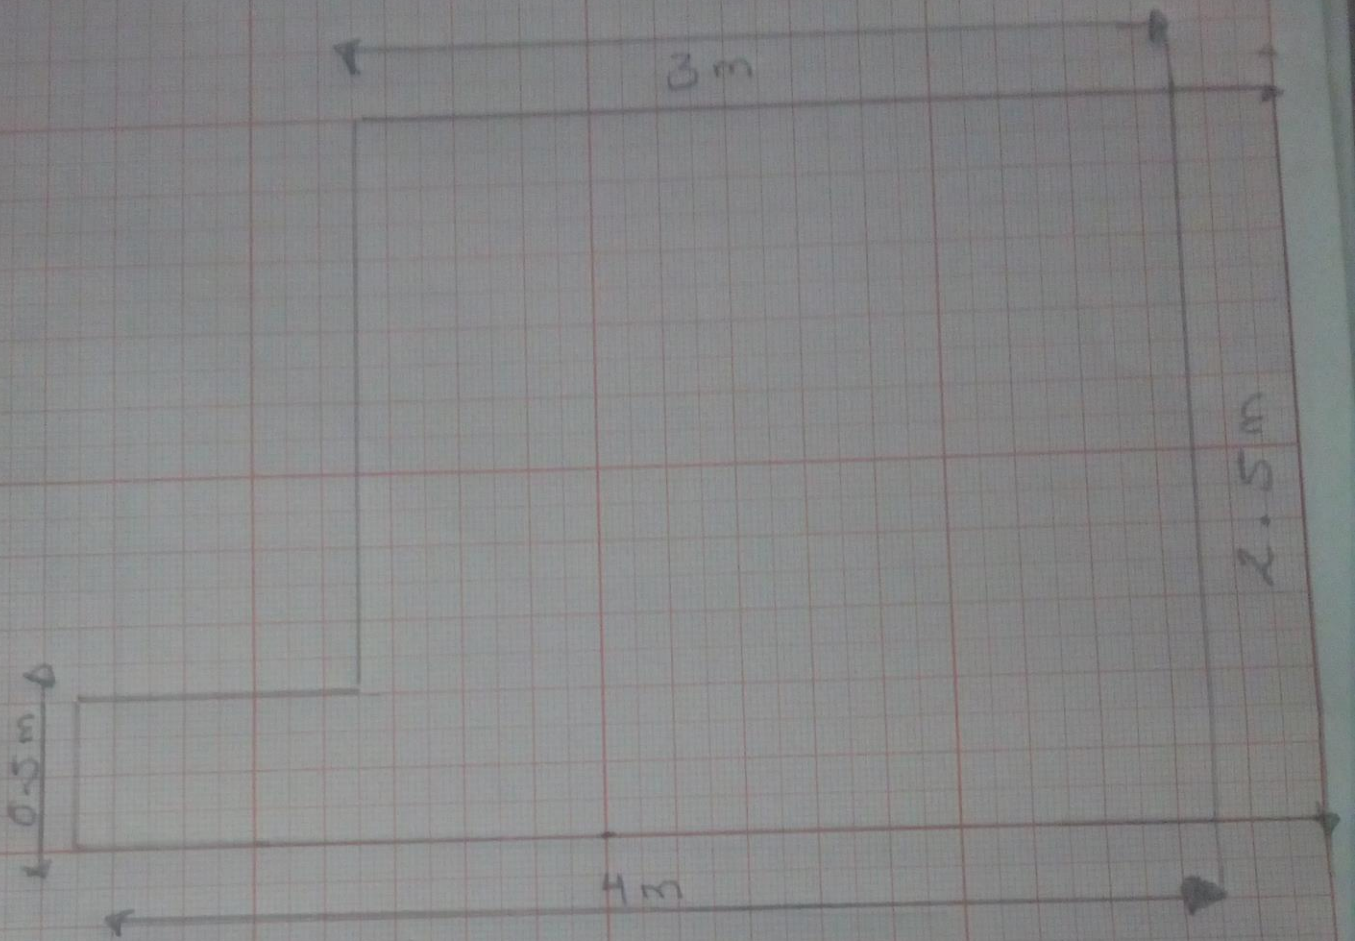

Tema:	Gabricia	UDS	Unidad de Medida:
Plano Isometrico	Montserrat	Angel de Jesus	M
	Herrera Cruz	Perez Dominguez	Lapiz
Arquitectura	Lamina 1	Escala	1: Cuatrimestre
		1:25	

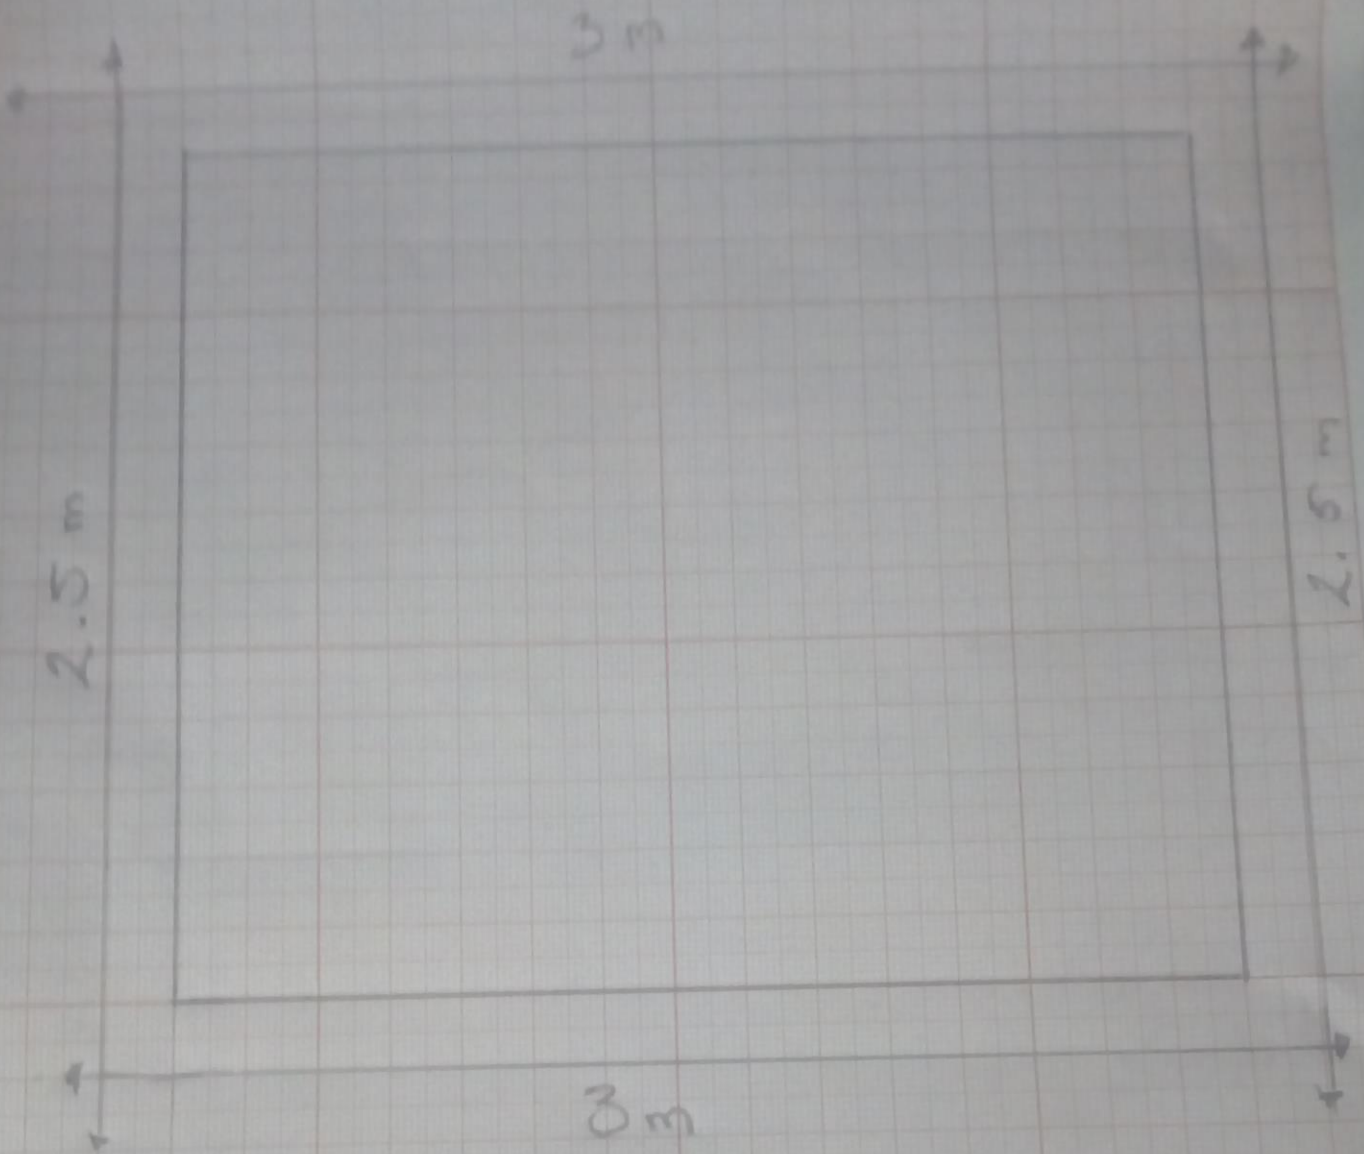

Tema:
Plano figura
Regular

Gabriela Monse-
reath
Herrera Cruz

UDS
Angel de Jesus
Perez Dominguez


Unidades
de
Medida
M

Arquitectura

Laminas
2

Escala
1:20 m
Lapiz

1-Cuatrimestre

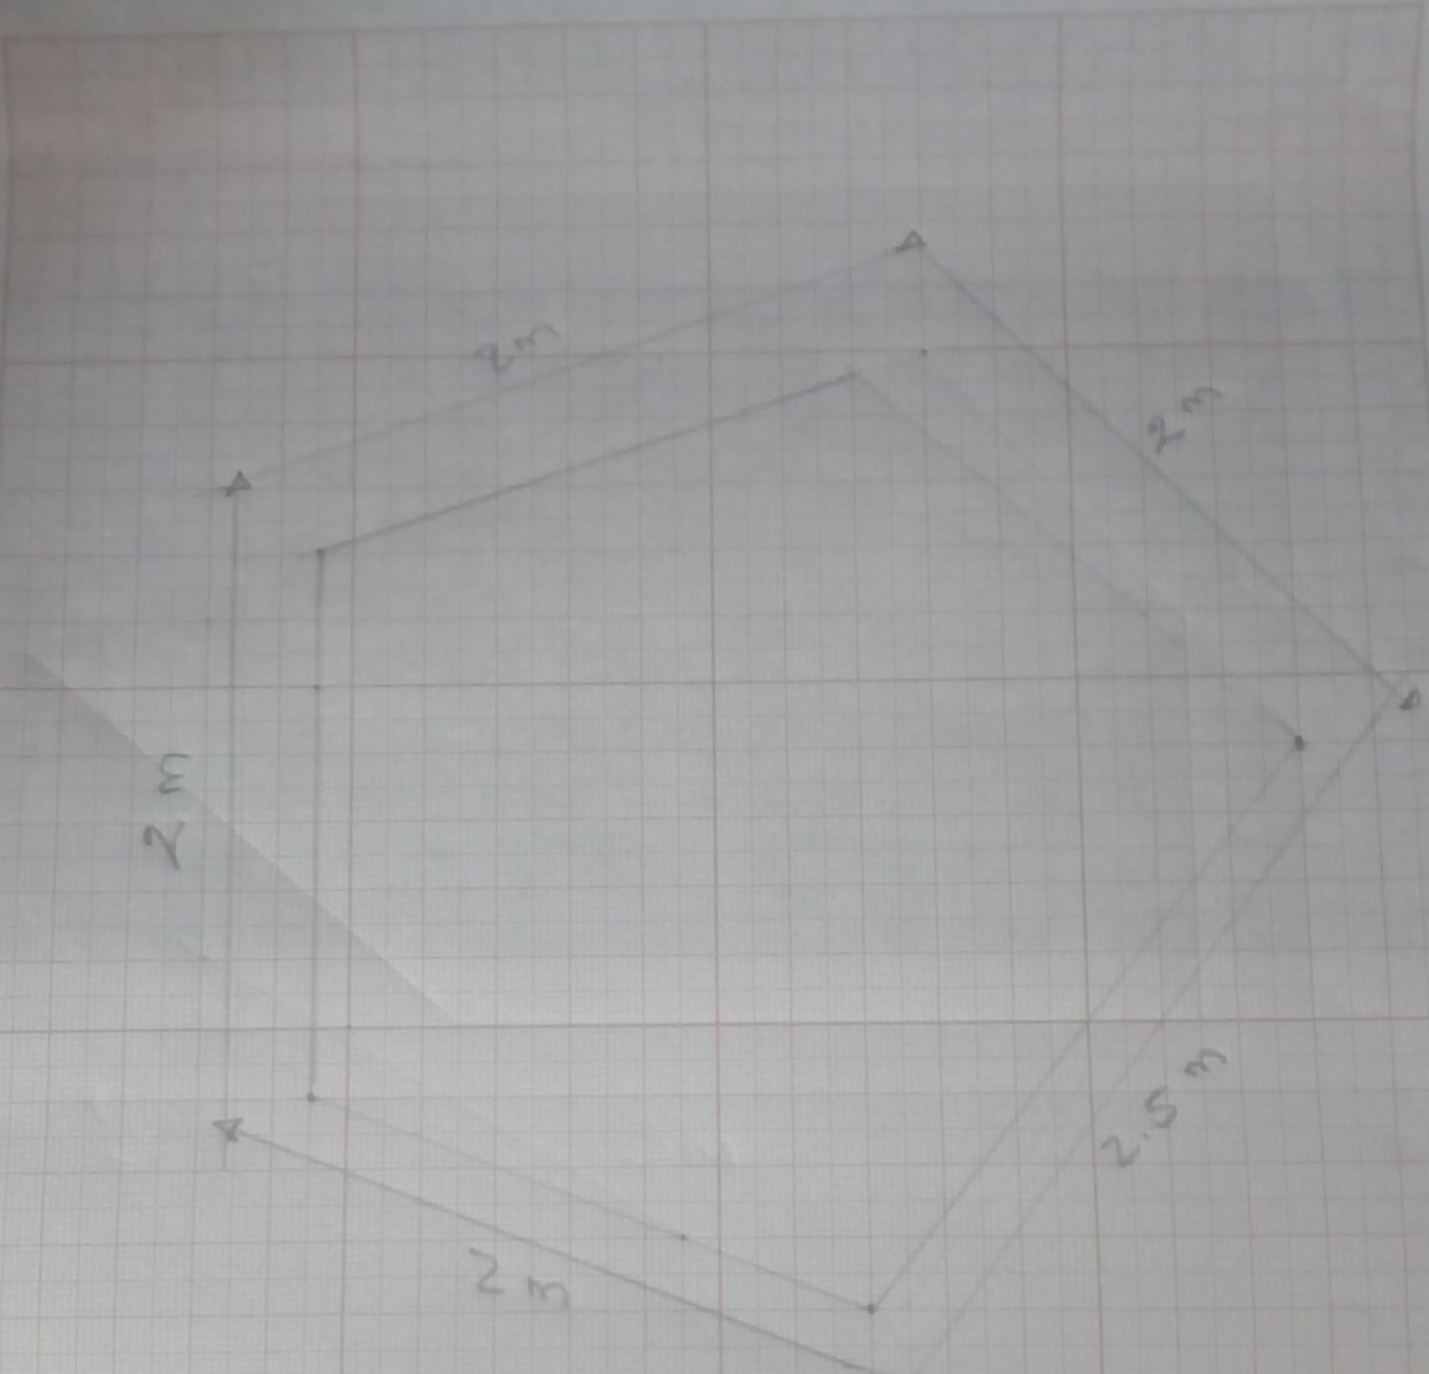

TEMA: Plano Figura Irregular	Gabriela Monserrath Herrera Cruz	Angel de Jesus Perez Dominguez	Unidad de Medida m
Arquitectura	UDS Lamina 3	Escala: 1:25 m Lapiz	I-Cuatrimestre