



Nombre del alumno:

Jesus Adrian Alvarez Alfonso

Nombre del profesor:

Edwin Fabián Burguete

Nombre del trabajo:

Entrega 2da unidad

Materia:

Diseño arquitectónico



Grado:

7


Grupo:

A

Ocosingo Chiapas a 20 de octubre de 2020.

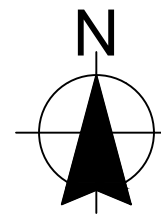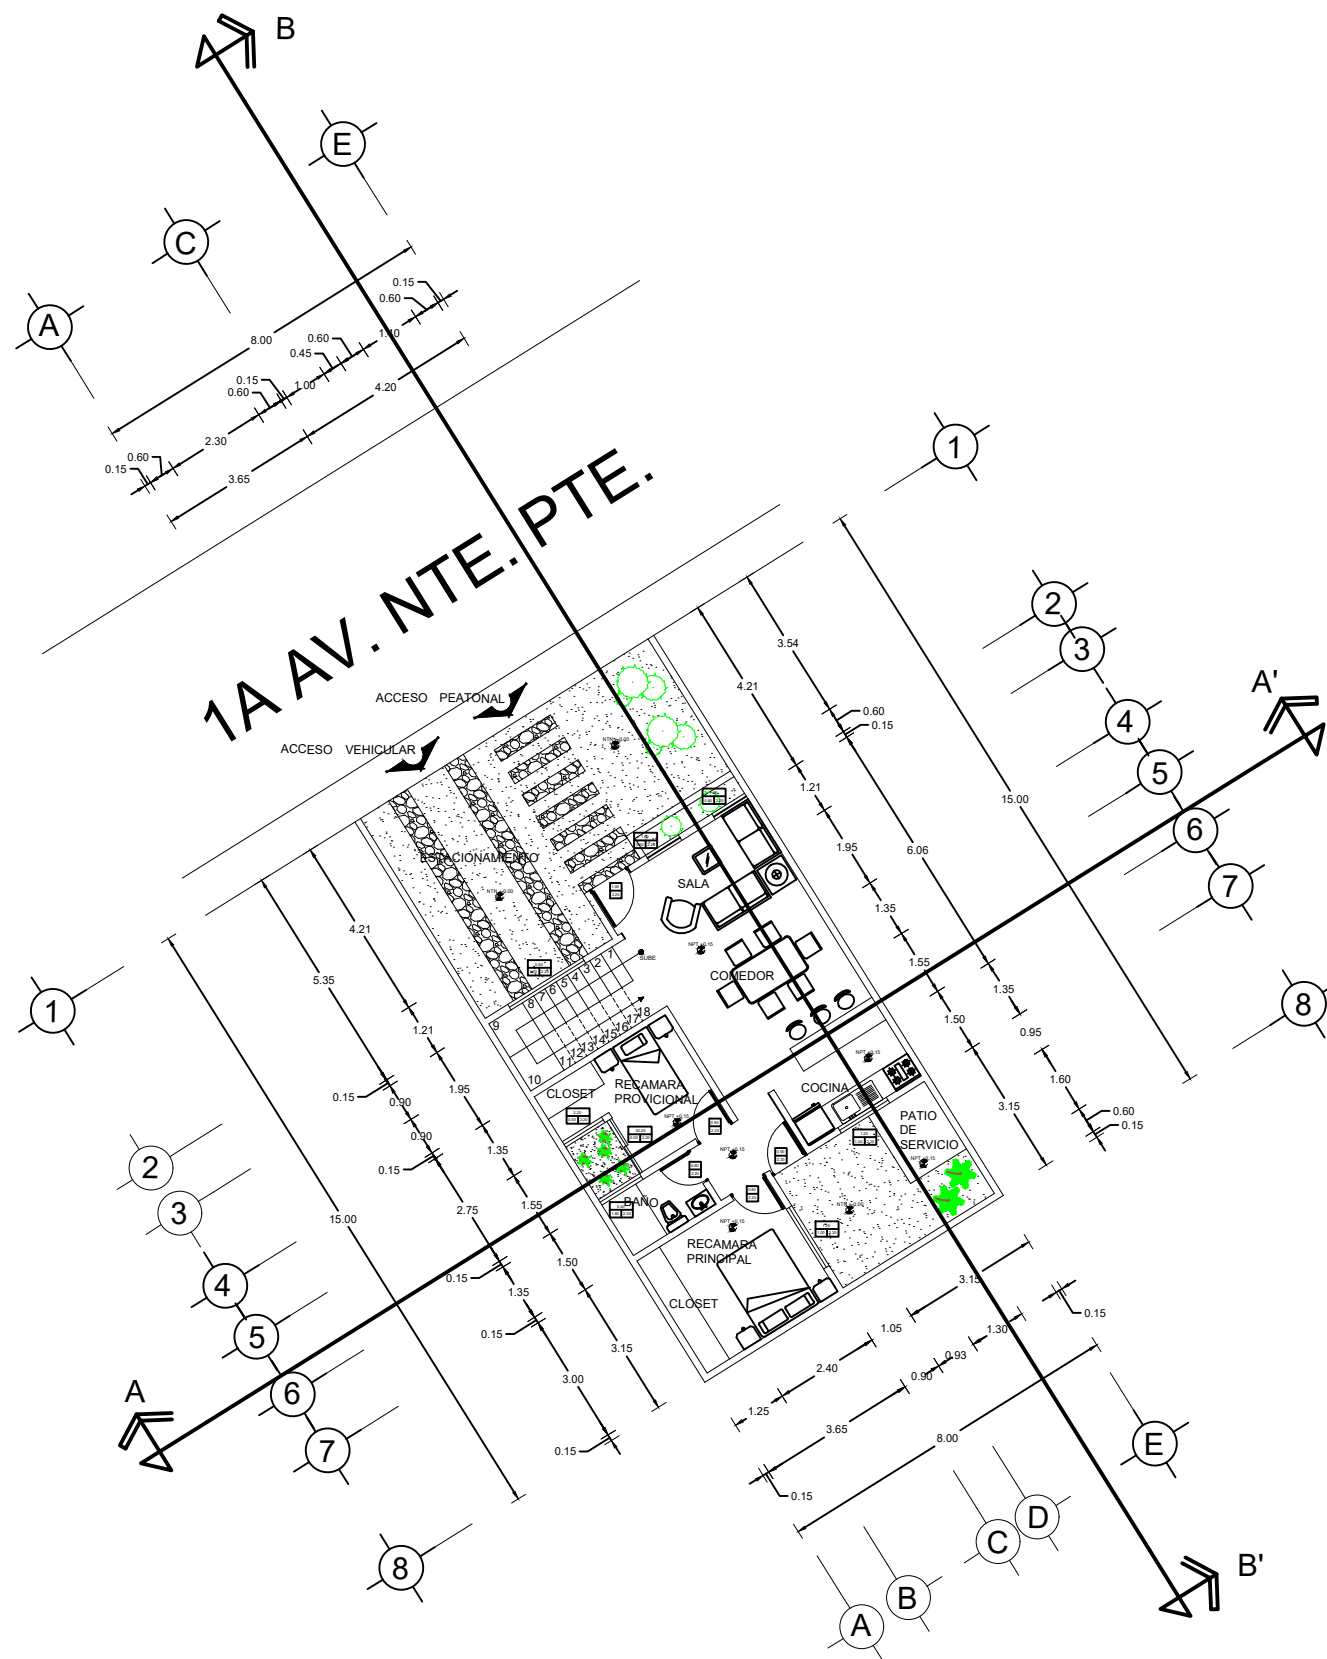

AD-ARQ

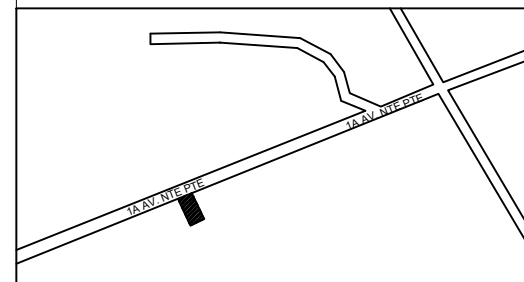

TOTAL DE METROS CUADRADOS: 120
 METROS CUADRADOS A CONSTRUIR: 67.39
 MESTROS CUADRADOS LIBRES: 52.61

UBICACION: 1 AV. NTE. PTE. S/N BARRIO LINDA VISTA

PROYECTO: VIVIENDA DE INTERES SOCIAL EL JARRITO

PROPIETARIO: OFELIA ALFONZO TORRES

PRESENTA: JESUS ADRIAN ALVAREZ ALFONZO




PLANO:
 PLANTA ARQUITECTONICA BAJA

A-01

ACOTACION: METROS ESCALA: 1:100 FECHA: OCTUBRE 2020

OCOSINGO CHIAPAS

PLANTA ARQUITECTONICA BAJA

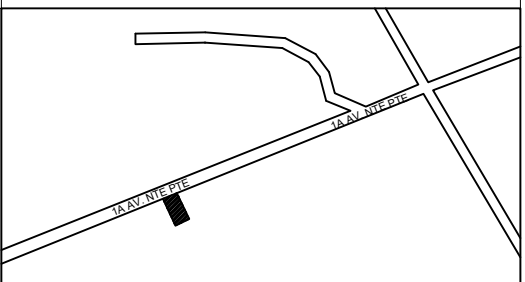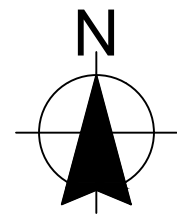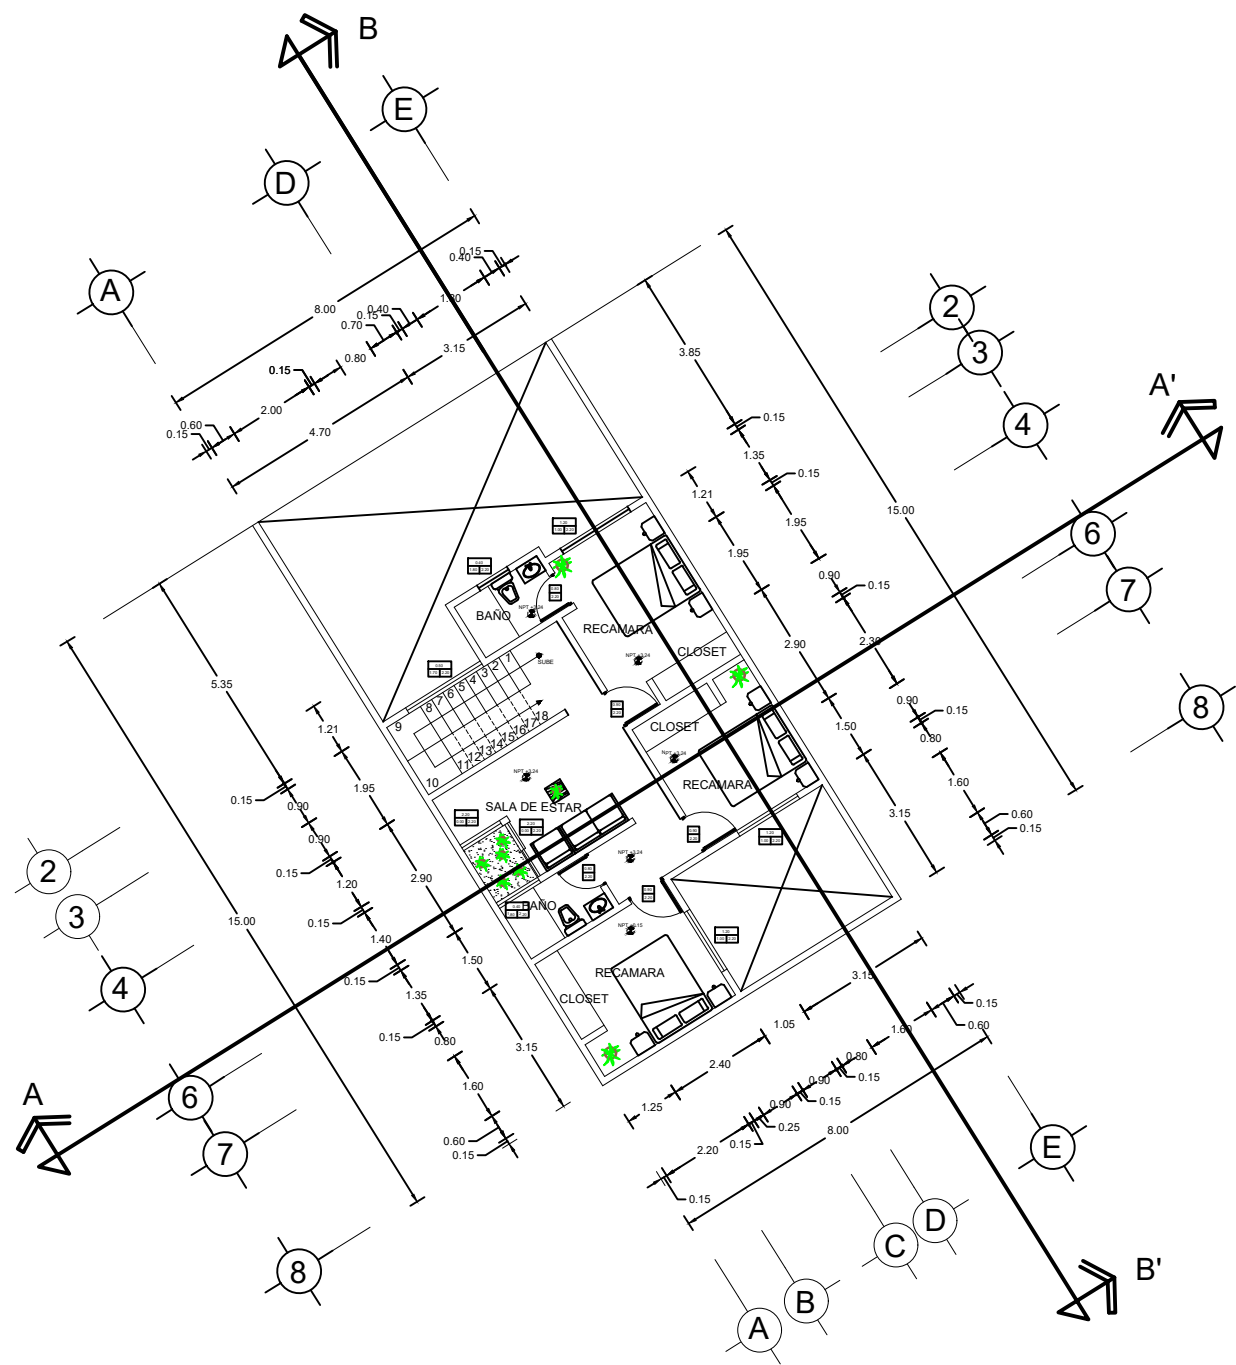

PLANTA ARQUITECTONICA 1ER PISO

TOTAL DE METROS CUADRADOS: 120		
METROS CUADRADOS A CONSTRUIR: 67.39		
MESTROS CUADRADOS LIBRES: 52.61		
UBICACION: 1 AV. NTE. PTE. S/N BARRIO LINDA VISTA		
PROYECTO: VIVIENDA DE INTERES SOCIAL EL JARRITO		
PROPIETARIO: OFELIA ALFONZO TORRES		
PRESENTA: JESUS ADRIAN ALVAREZ ALFONZO		
PLANO:	A-02	
PLANTA ARQUITECTONICA 1ER PISO		
ACOTACION:	ESCALA:	FECHA:
METROS	1:100	OCTUBRE 2020
OCOSINGO CHIAPAS		