



**Nombre de alumnos:**

**ALEXIS DE JESUS SANCHEZ LOPEZ**

**Nombre del profesor:**

**ARQ. Edwin Burguete Trejo**

**Nombre del trabajo:**

**PRIMERA REVICION**

**Materia:**

**Diseño arquitectónico v**

**Grado:**


**7.º CUATRIMESTRE**

**Grupo: A**

Ocosingo, Chiapas a 16 de octubre de 2020.



CROQUIS

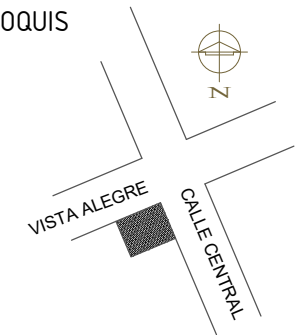

Especificaciones

TOTAL M2: 120  
 M2 A CONSTRUIR: 62.375  
 M2 CONSTRUIDOS: 0  
 M2 LIBRES: 75.625

PROPIETARIO

ARQ. JOSÉ PAVELT GÓMEZ SÁNCHEZ

PROYECTO  
 VIVIENDA DE  
 INTERES SOCIAL



PLANTA TIPO  
 PLANTA ARQUITECTÓNICA

PROYECTISTAS  
 ALEXIS DE JESUS SANCHEZ LOPEZ


**UBICACIÓN:**  
 LOMAS DEL PEDREGAL,  
 OCOSINGO CHIS..

Acotaciones | Escala | Fecha  
 Metros | 1 : 100 | SEPTIEMBRE 2020


PLANO: **A-01**

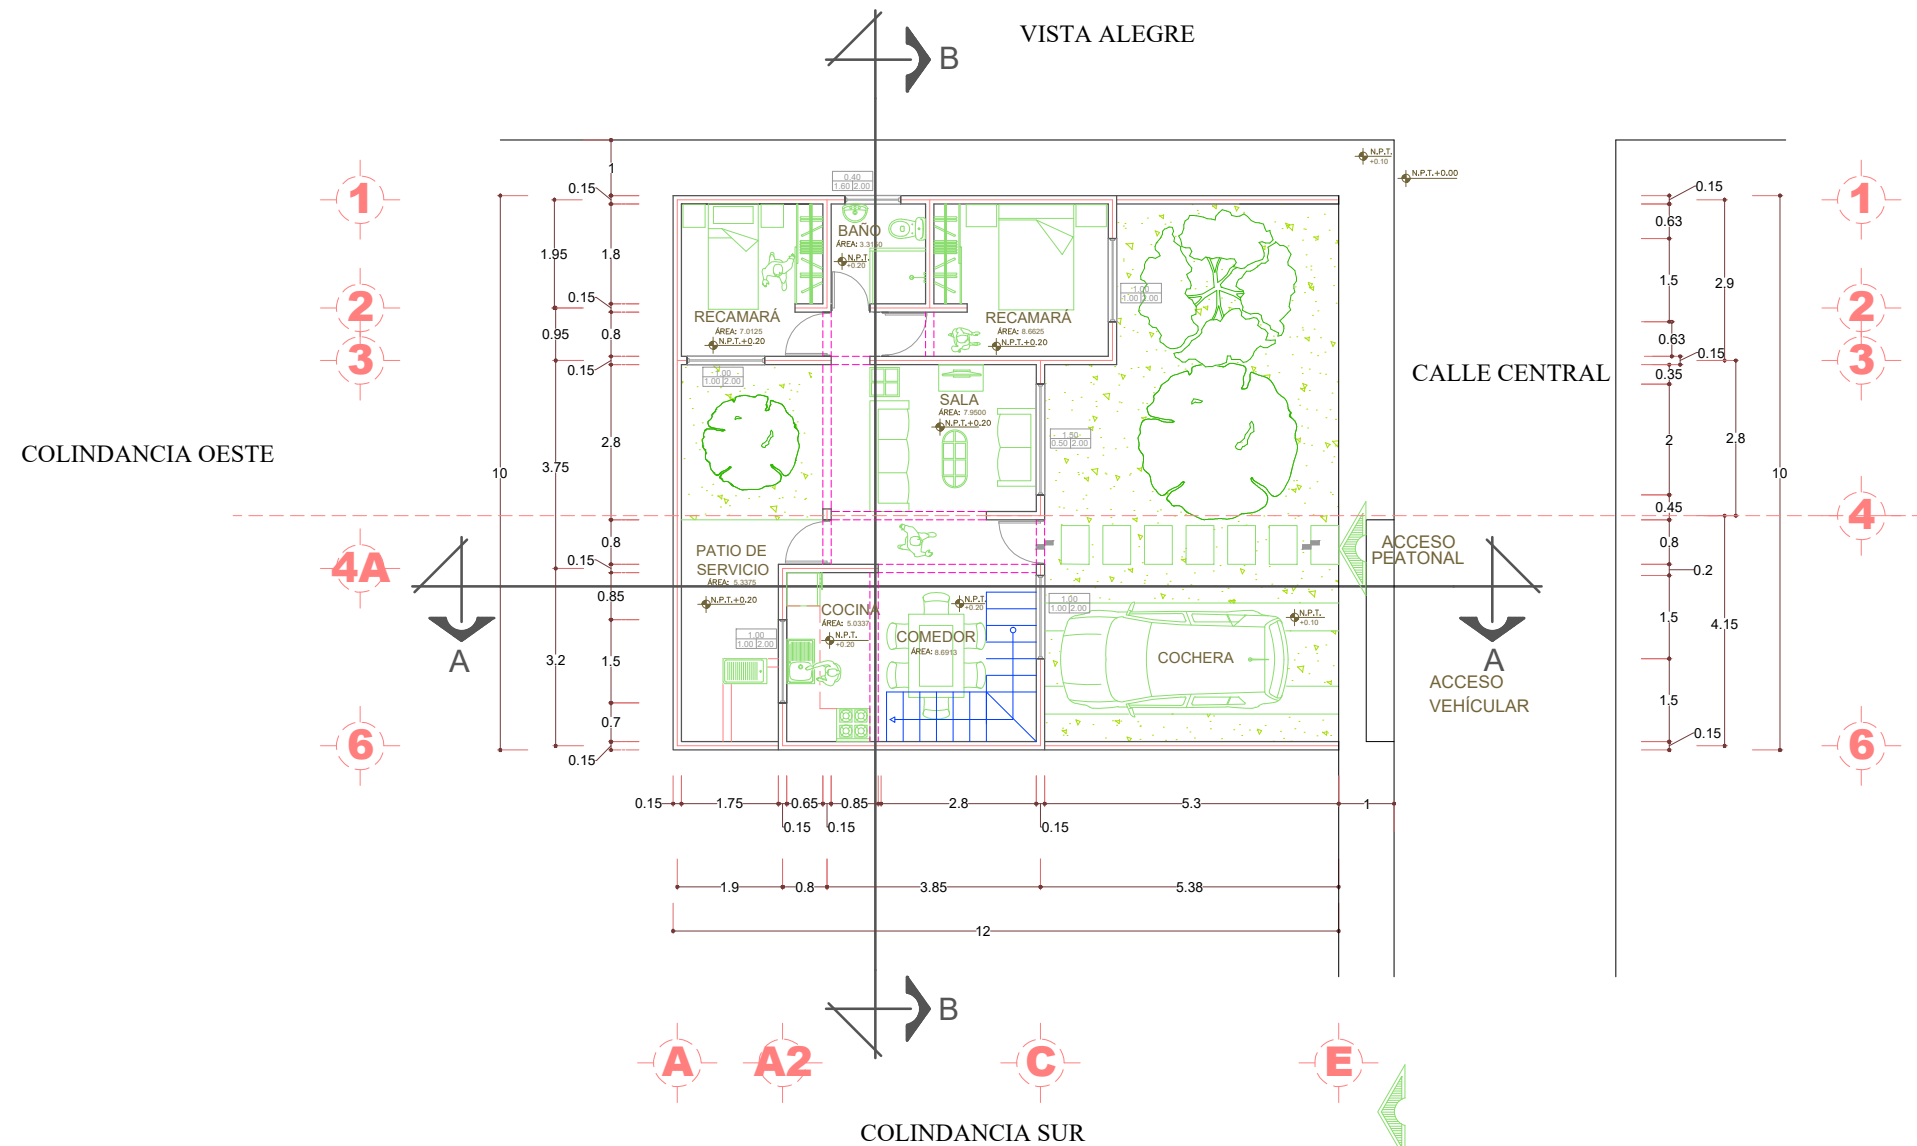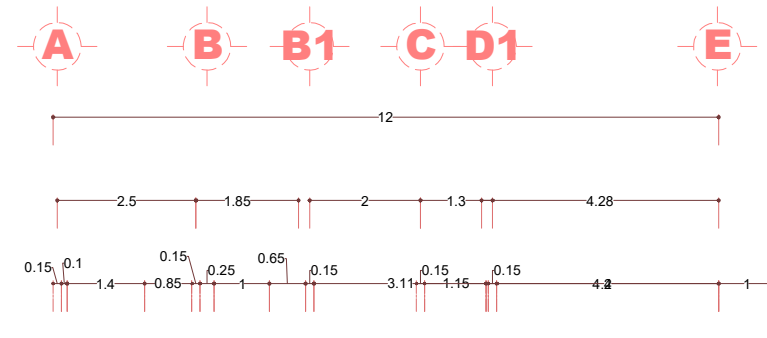

**PLANTA ARQUITECTÓNICA**  
 ESC 1:100 ACOT: METROS

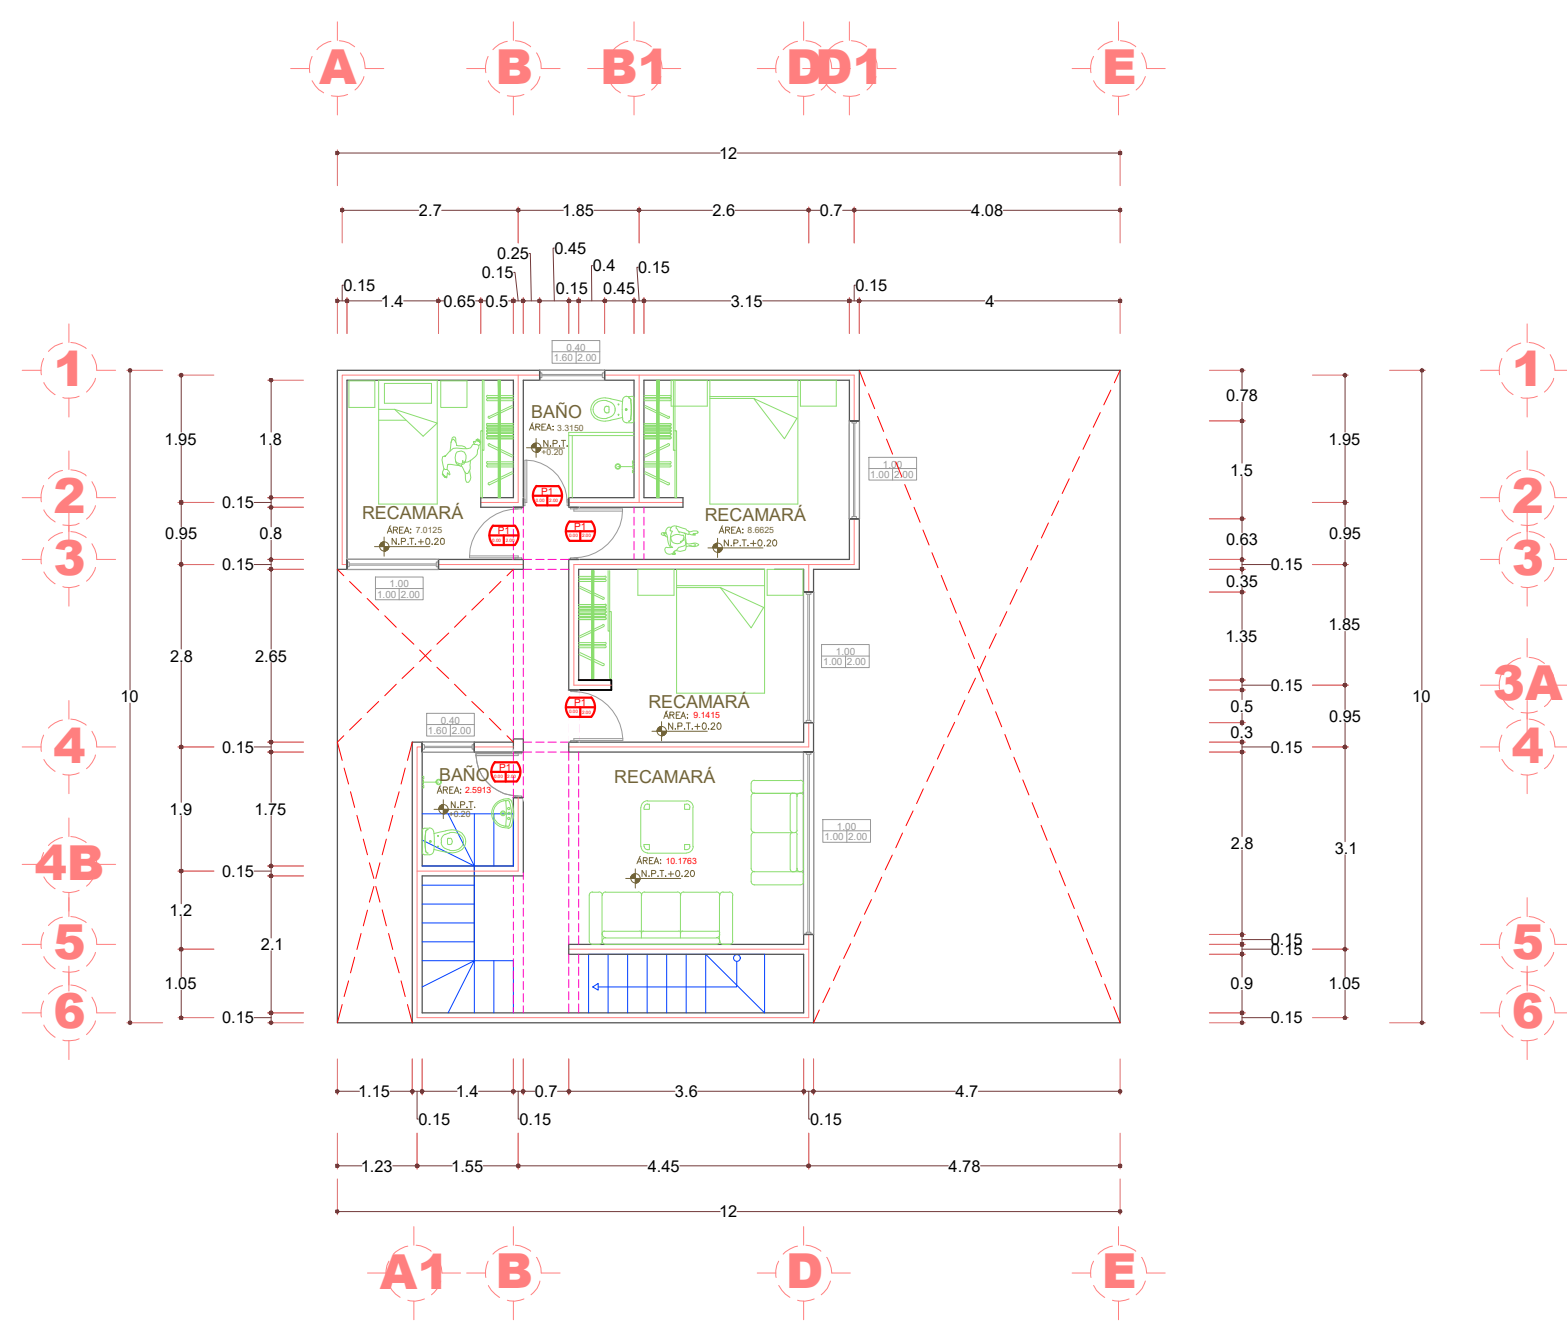

**PLANTA ALTA**  
 ESC 1:100 ACOT: METROS

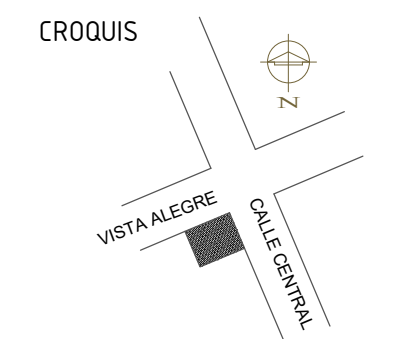

**Especificaciones**  
 TOTAL M2: 120  
 M2 A CONSTRUIR: 62.375  
 M2 CONSTRUIDOS: 0  
 M2 LIBRES: 75.625

**PROPIETARIO**  
 ARQ. JOSÉ PAVELT GÓMEZ SÁNCHEZ

**PROYECTO**  
 VIVIENDA DE INTERES SOCIAL

**PLANTA TIPO**  
 PLANTA ALTA

**PROYECTISTAS**  
 ALEXIS DE JESUS SANCHEZ LOPEZ

**UBICACIÓN:**  
 LOMAS DEL PEDREGAL, OC  
 CHIS..

Acotaciones | Escala | Fecha  
 Metros | 1 : 100 | SEPTIEMBRE 2020

**PLANO:** **A-02**