



Nombre de alumnos:

ALEXIS DE JESUS SANCHEZ LOPEZ

Nombre del profesor:

ARQ. Edwin burguete Trejo

Nombre del trabajo:

Entrega de la tercera unidad

Materia:


Diseño arquitectónico v

Grado:

7.º CUATRIMESTRE

Grupo: A

CROQUIS

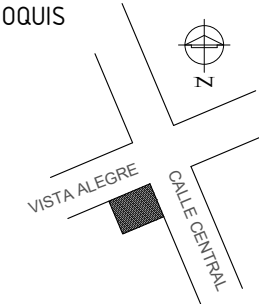

Especificaciones

TOTAL M2: 500
 M2 A CONSTRUIR: 381.20
 M2 CONSTRUIDOS: 0
 M2 LIBRES: 118.8

PROPIETARIO

ARQ. JOSÉ PAVELT GÓMEZ SÁNCHEZ

PROYECTO
**VIVIENDA DE
 INTERES SOCIAL**


PLANTA TIPO
PLANTA ARQUITECTÓNICA

PROYECTISTAS
 ALEXIS DE JESUS SANCHEZ LOPEZ

UBICACIÓN:
 LOMAS DEL PEDREGAL,
 OCOSSINGO CHIS..

Acotaciones | Escala | Fecha
 Metros | 1 : 100 | SEPTIEMBRE 2020

PLANO: **A-01**

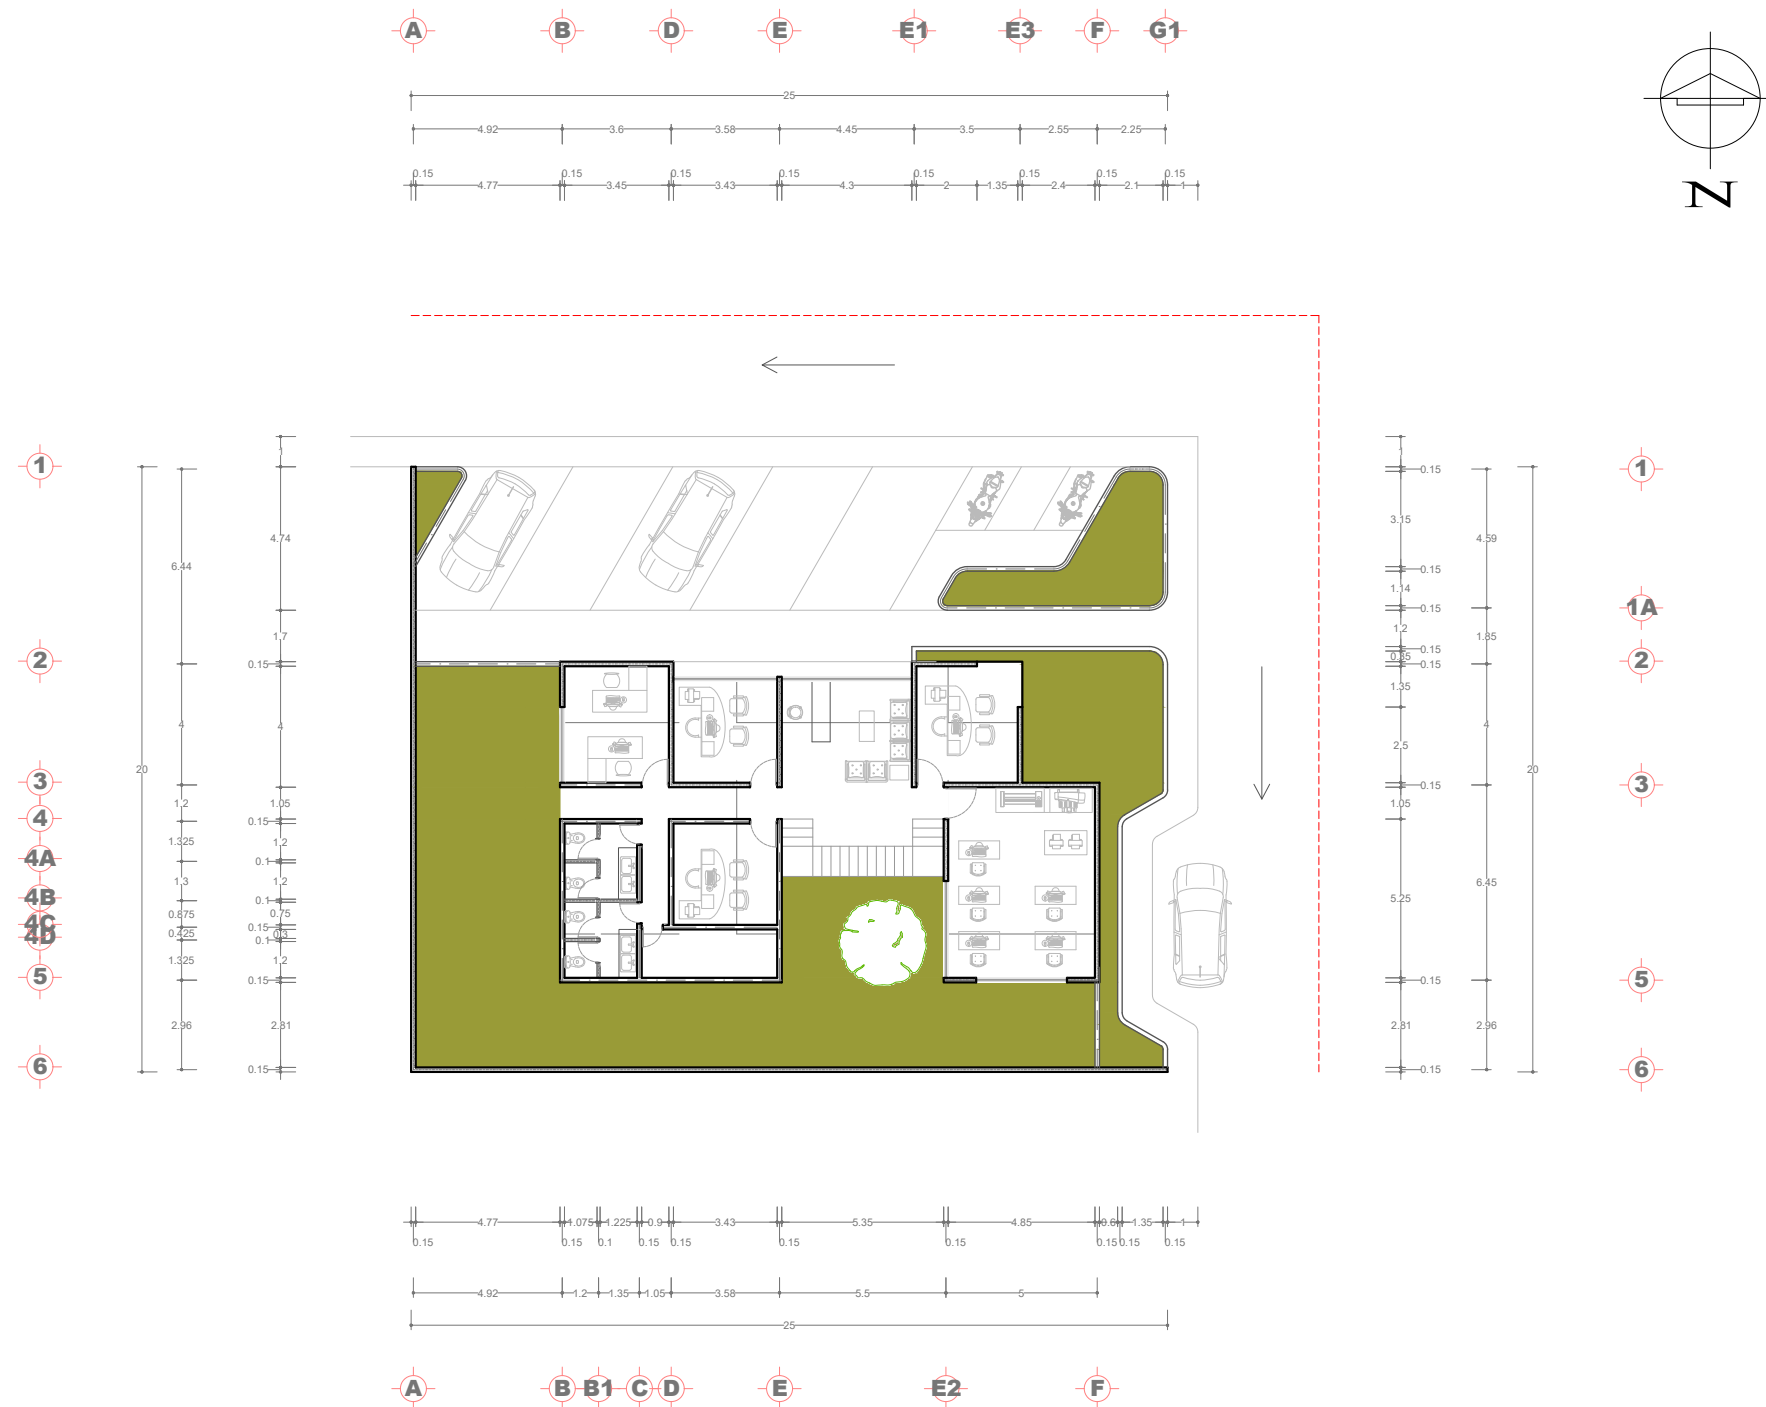


PLANTA ARQUITECTÓNICA

ESC 1:100 ACOT: METROS



CROQUIS

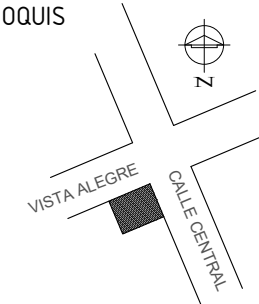

Especificaciones

TOTAL M2: 500
M2 A CONSTRUIR: 381.20
M2 CONSTRUIDOS: 0
M2 LIBRES: 118.8

PROPIETARIO

ARQ. JOSÉ PAVELT GÓMEZ SÁNCHEZ

PROYECTO
VIVIENDA DE
INTERES SOCIAL



PLANTA TIPO
PLANTA ARQUITECTÓNICA

PROYECTISTAS
ALEXIS DE JESUS SANCHEZ LOPEZ

UBICACIÓN:
LOMAS DEL PEDREGAL,
OCCOSINGO CHIS..

Acotaciones | Escala | Fecha
Metros | 1 : 100 | SEPTIEMBRE 2020


PLANO: **A-01**

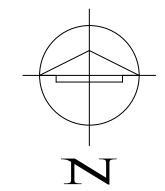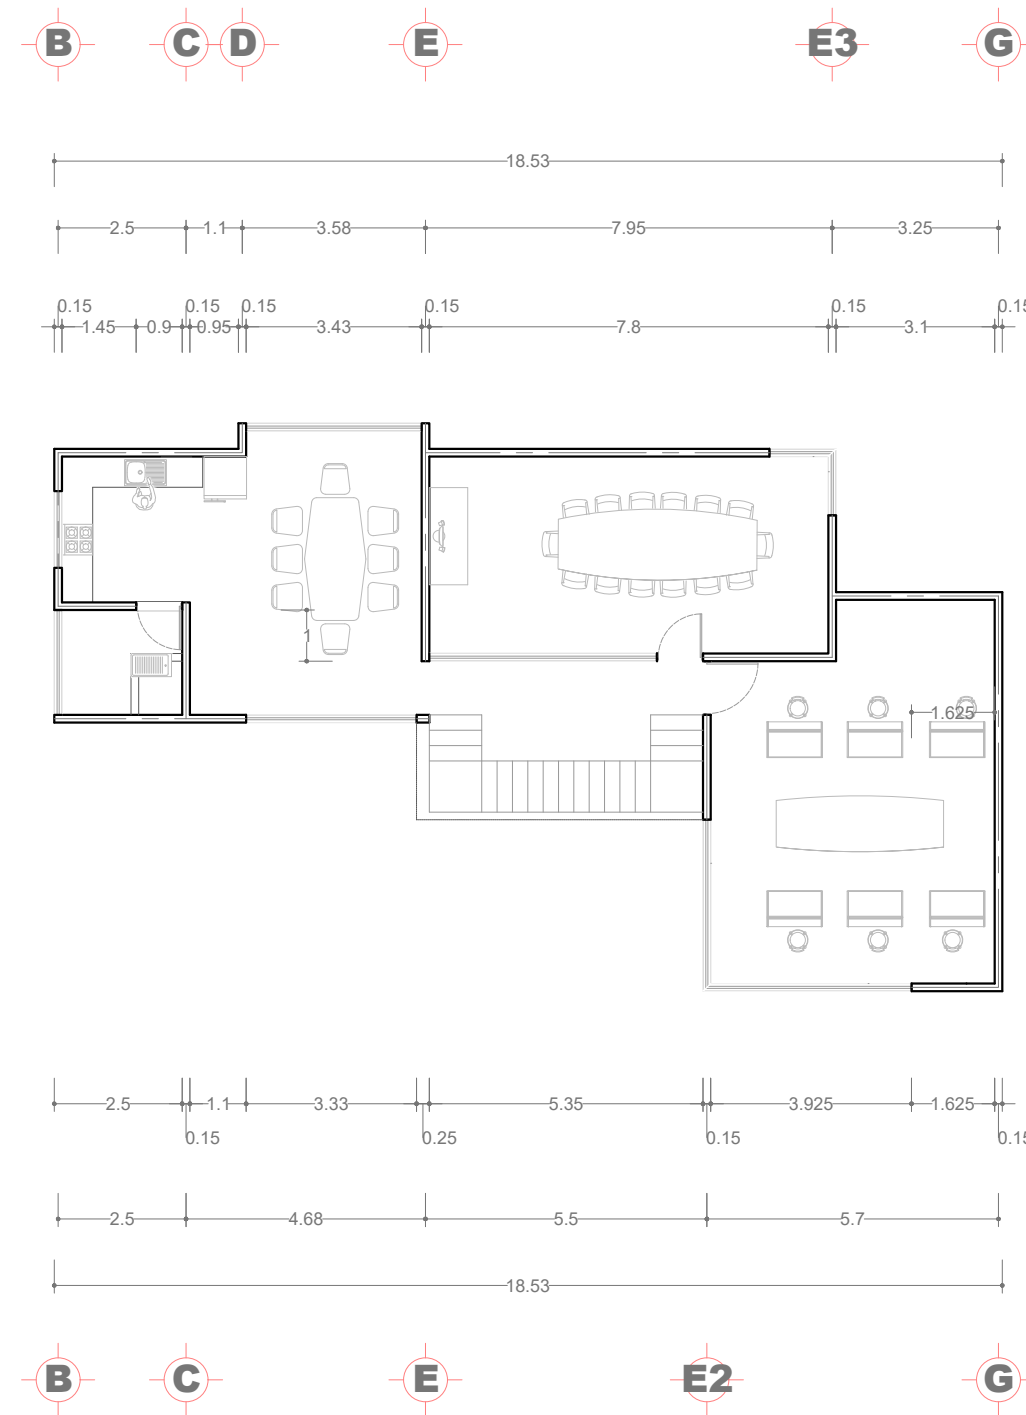

SEGUNDO NIVEL
ESC 1:100 ACOT: METROS



CROQUIS

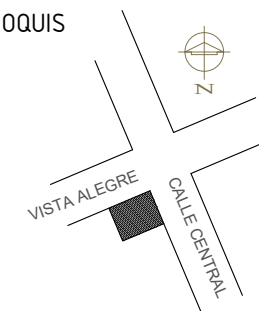

Especificaciones

TOTAL M2: 500
M2 A CONSTRUIR: 381.20
M2 CONSTRUIDOS: 0
M2 LIBRES: 118.8

PROPIETARIO

ARQ. JOSÉ PAVELT GÓMEZ SÁNCHEZ

PROYECTO
**VIVIENDA DE
INTERES SOCIAL**


PLANTA TIPO
FACHADA

PROYECTISTAS
ALEXIS DE JESUS SANCHEZ LOPEZ

UBICACIÓN:
LOMAS DEL PEDREGAL,
OCOSINGO CHIS..

Acotaciones | Escala | Fecha
Metros | 1 : 100 | SEPTIEMBRE 2020

PLANO: **A-03**

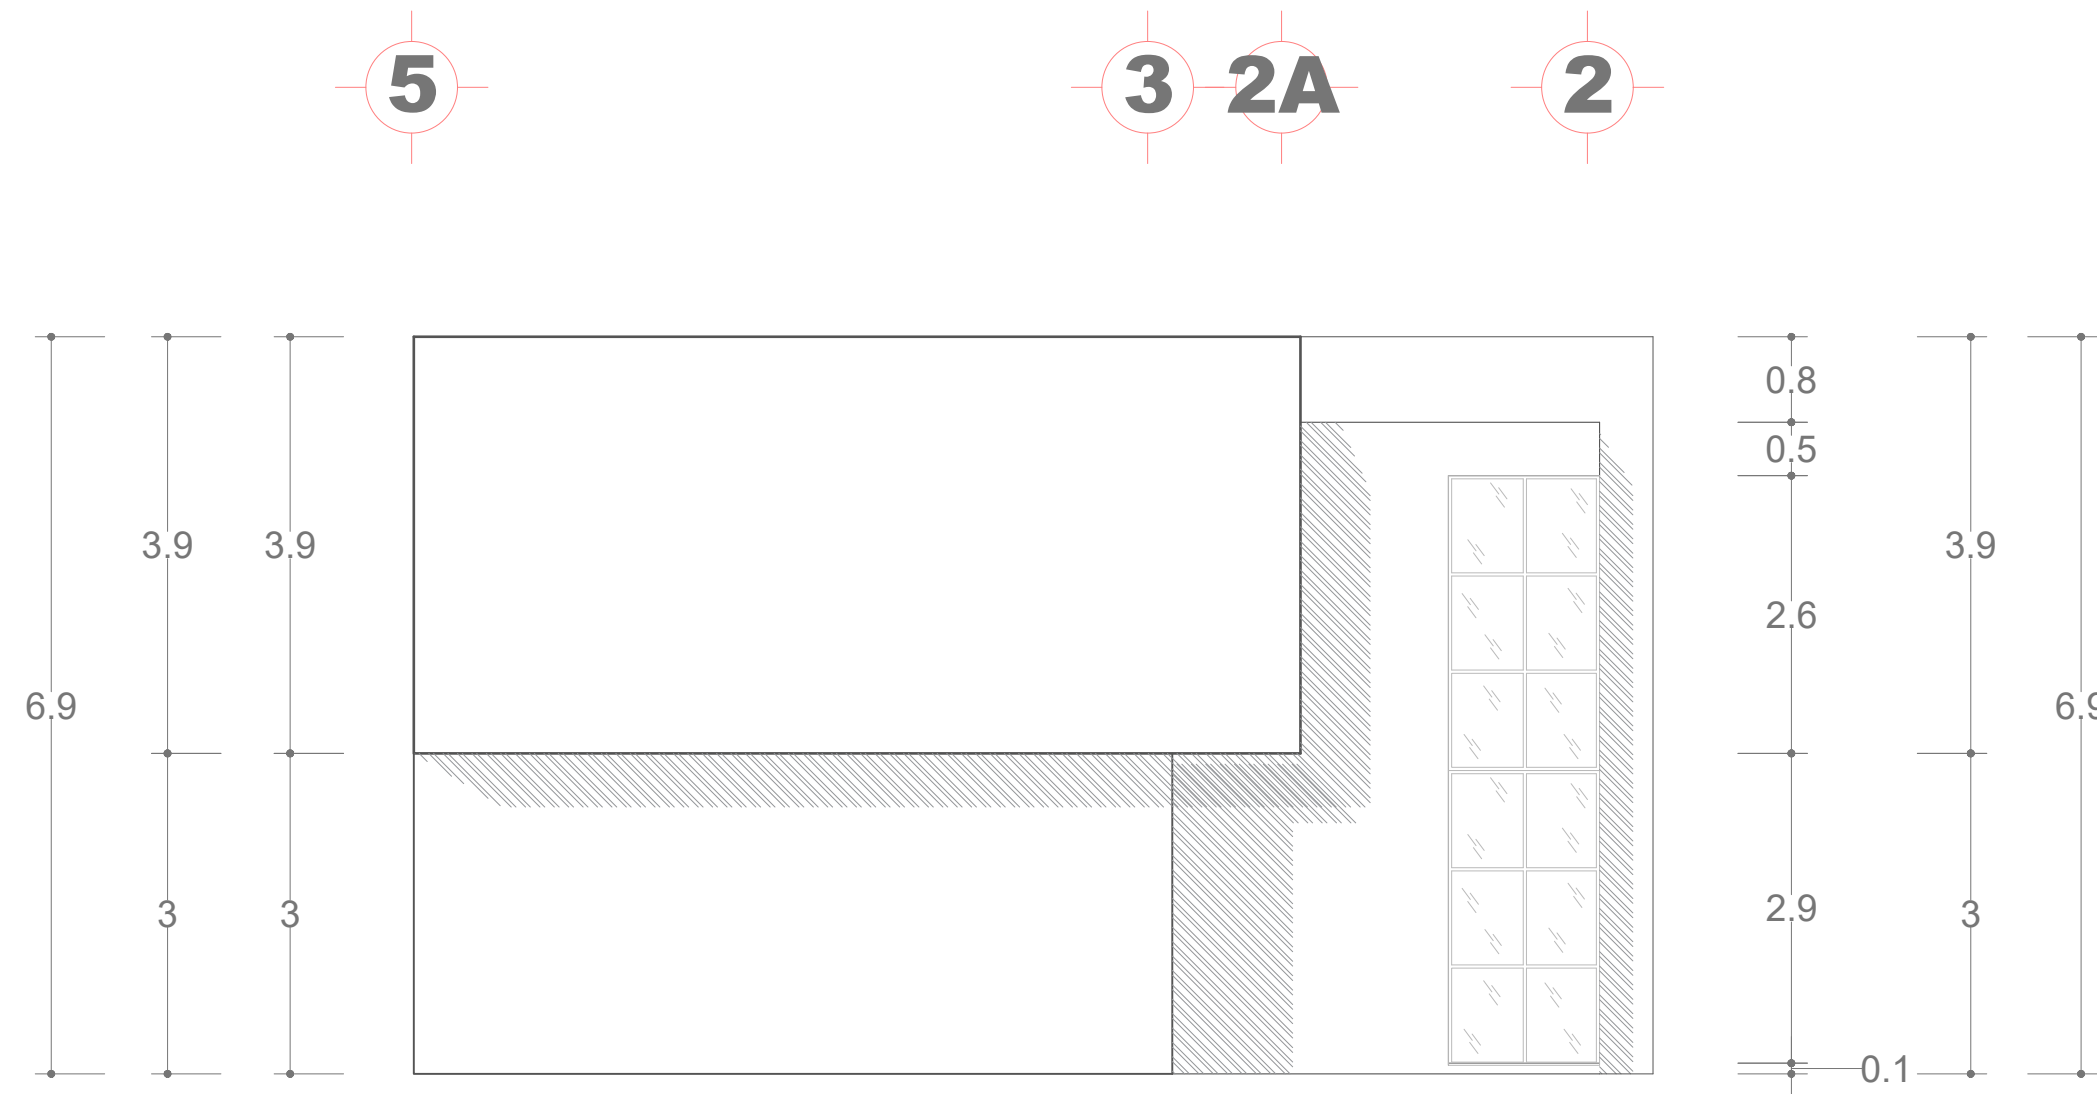


FACHADA

ESC 1:100

ACOT: METROS



CROQUIS

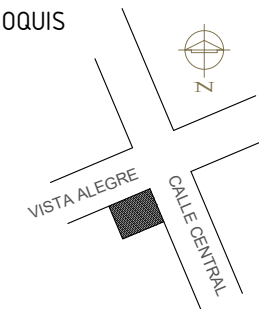

Especificaciones

TOTAL M2: 500
M2 A CONSTRUIR: 381.20
M2 CONSTRUIDOS: 0
M2 LIBRES: 118.8

PROPIETARIO

ARQ. JOSÉ PAVELT GÓMEZ SÁNCHEZ

PROYECTO
**VIVIENDA DE
INTERES SOCIAL**

PLANTA TIPO
FACHADA

PROYECTISTAS
ALEXIS DE JESUS SANCHEZ LOPEZ


UBICACIÓN:
LOMAS DEL PEDREGAL,
OCOSINGO CHIS..

Acotaciones | Escala | Fecha
Metros | 1 : 100 | SEPTIEMBRE 2020

PLANO:

A-03

GF E3 E2 E D B

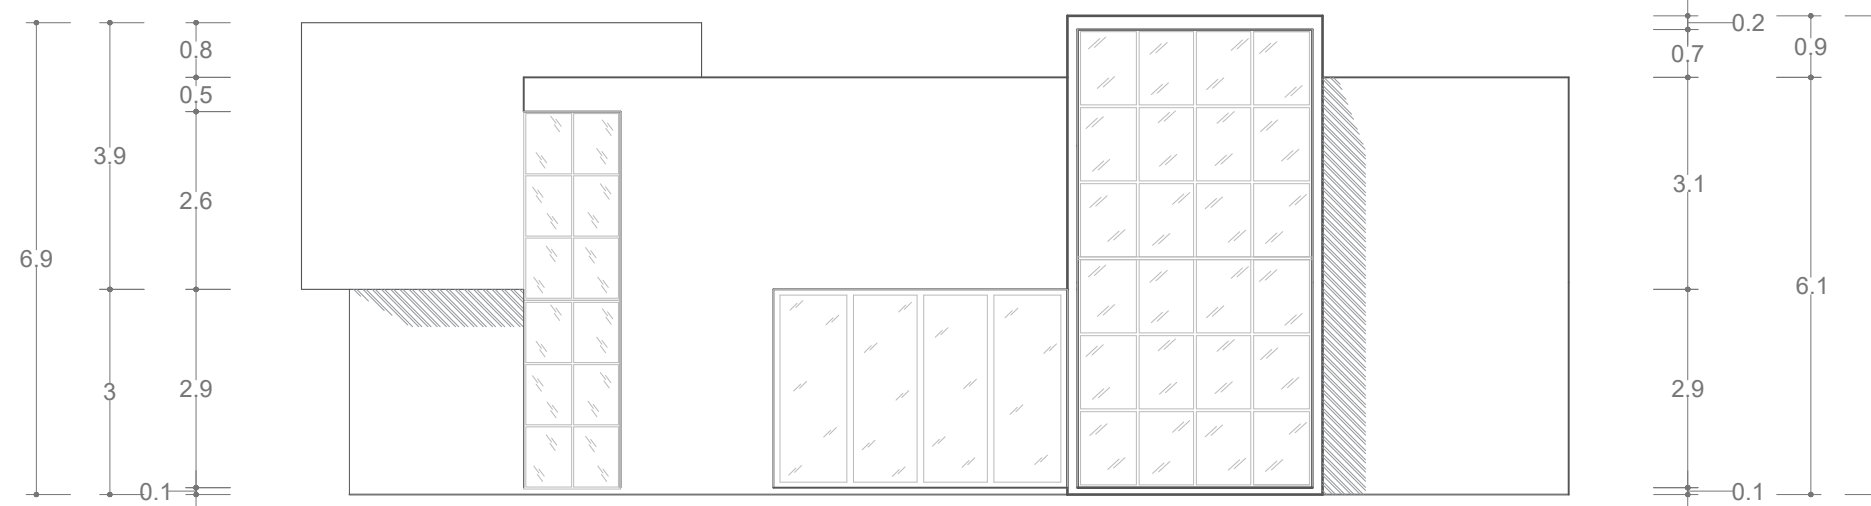

FACHADA

ESC 1:100

ACOT: METROS