



Nombre del alumno:

Luis Eduardo Hernandez Santiz.

Nombre del profesor:

Arq. Jose Pavelt Sánchez Gómez.


Licenciatura:


Arquitectura.

Materia:

Diseño arquitectónico II.

Nombre del trabajo: modificación de proyecto.

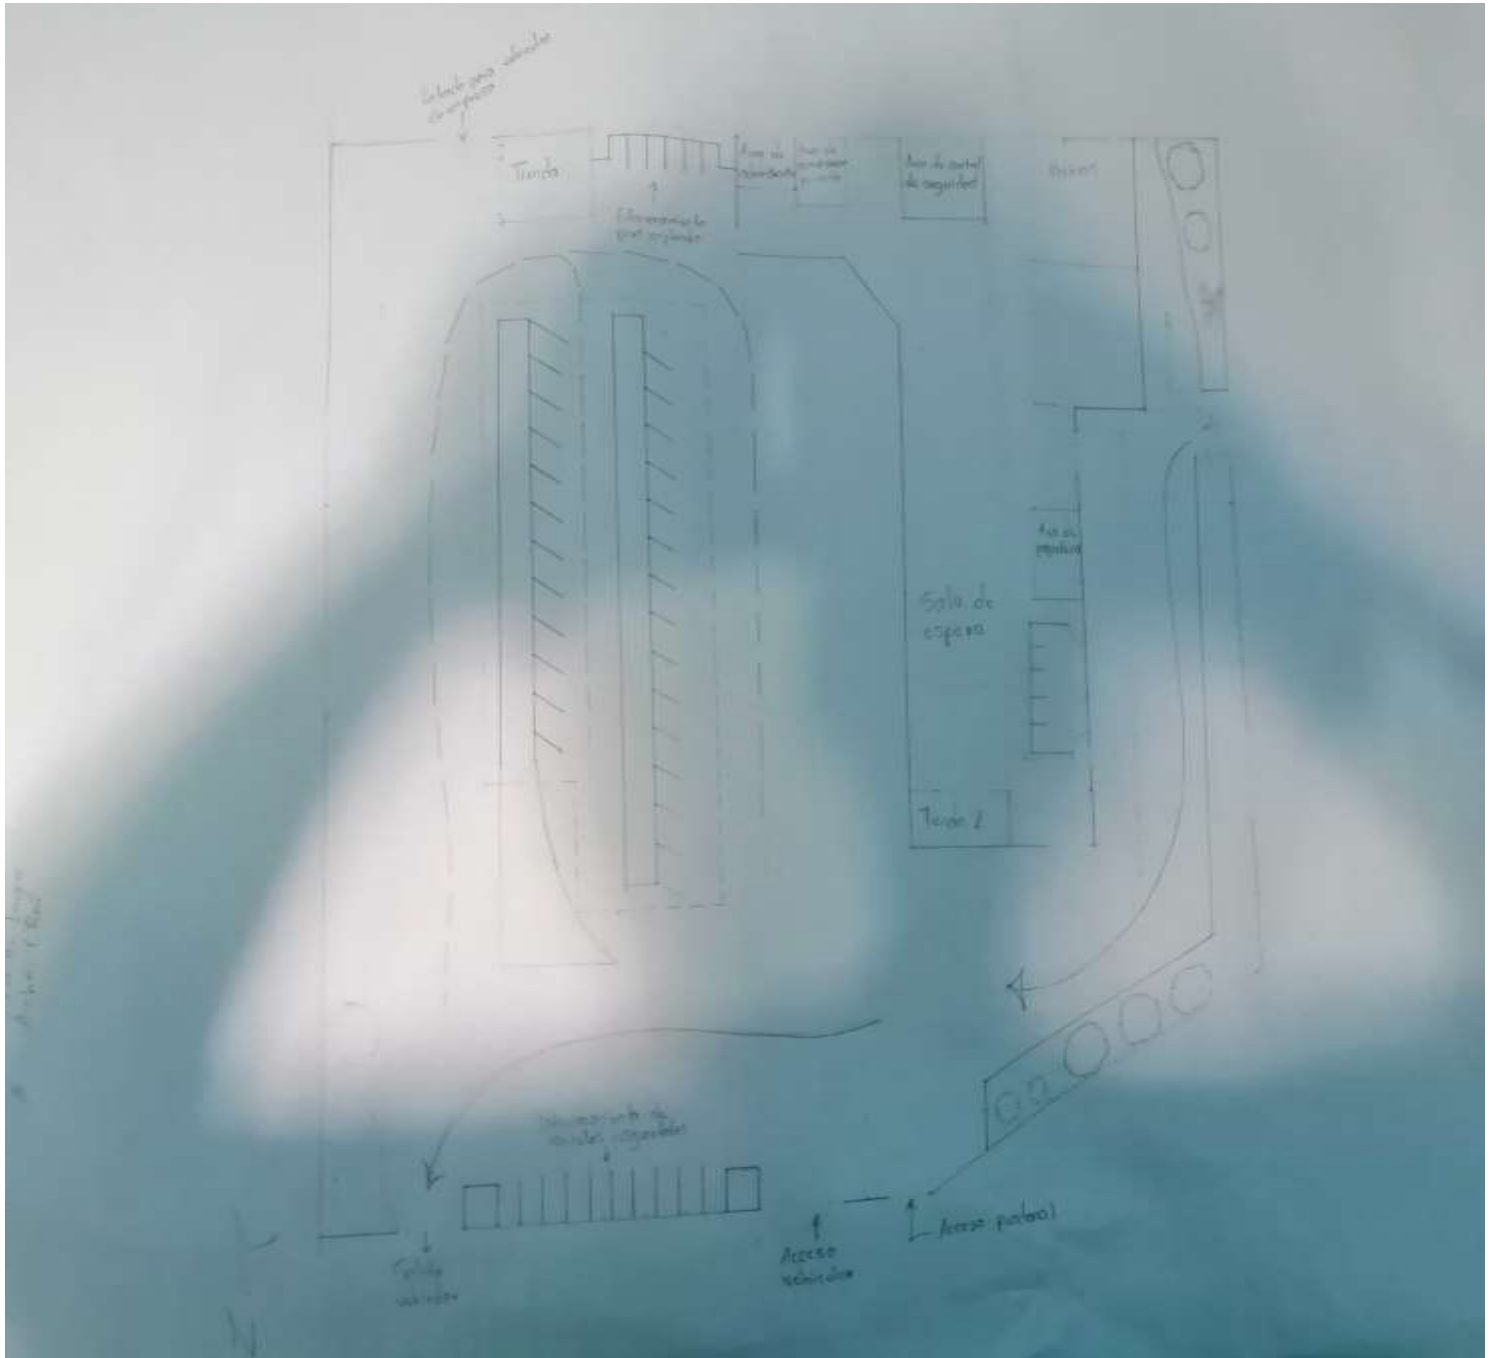

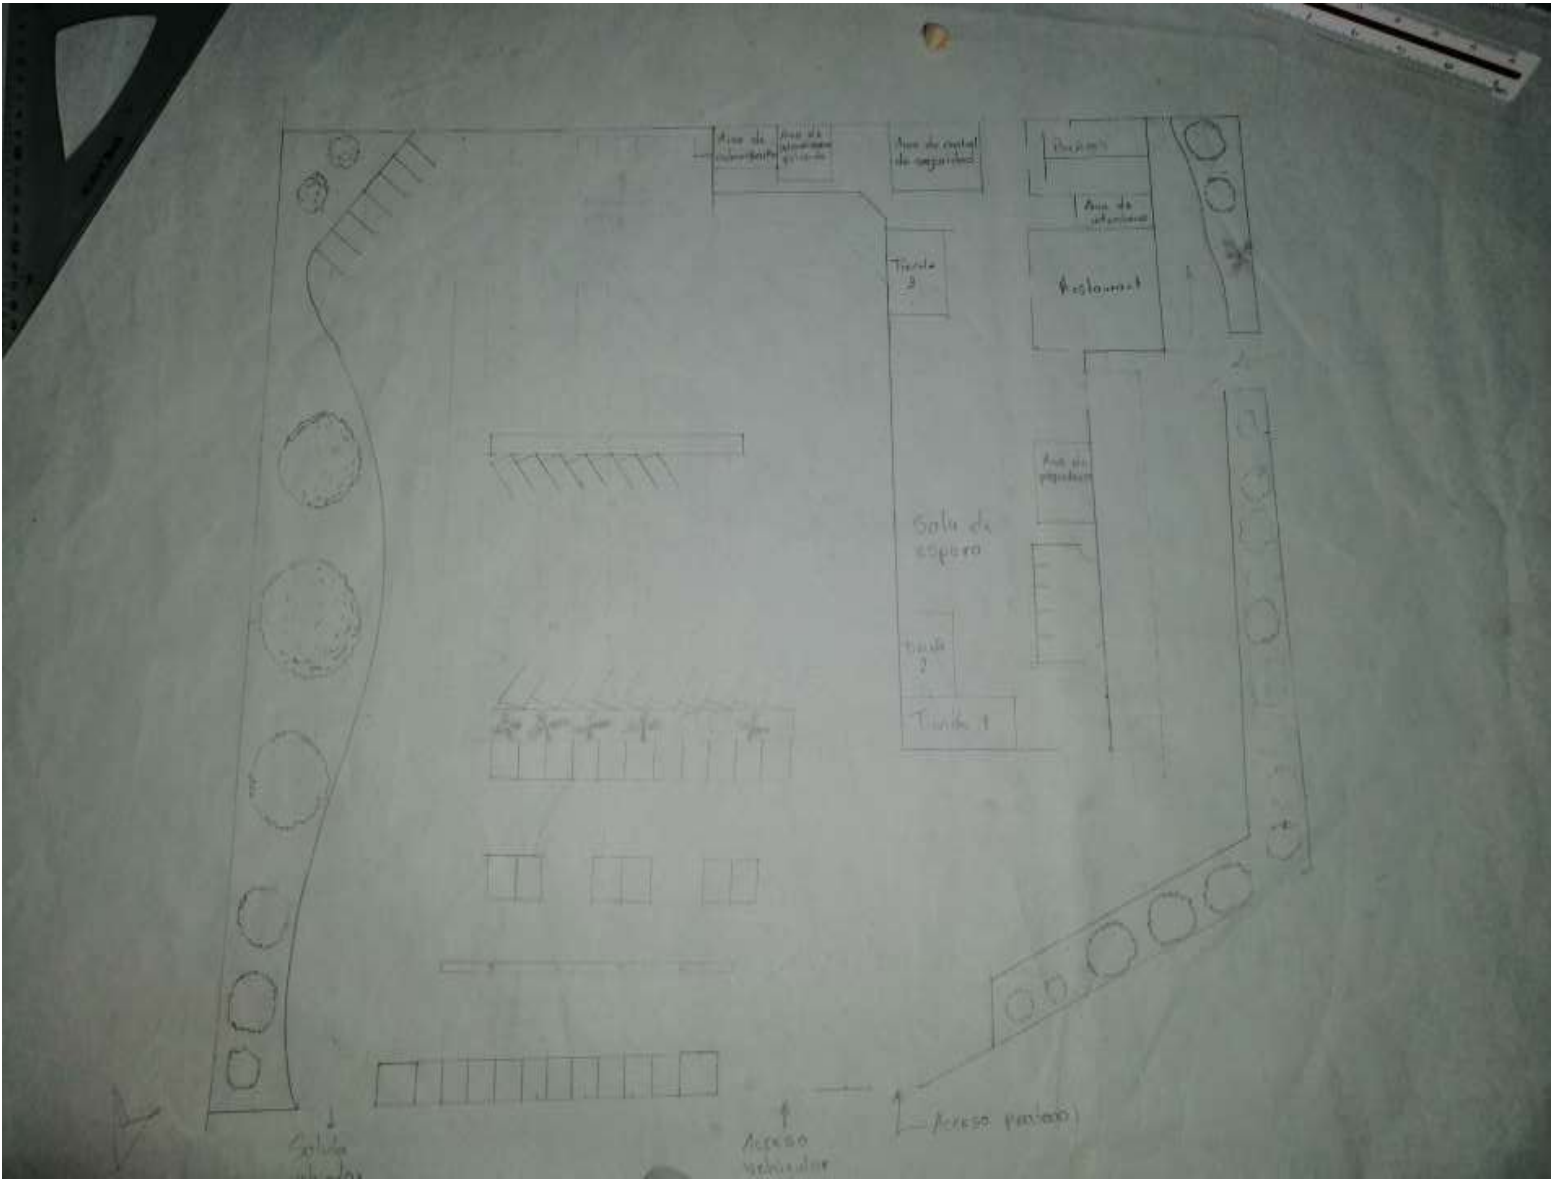

Modificación de la semana, como se observa en ambas imágenes, en donde tuve más error o menos organización son en los espacios de estacionamiento, otra modificación fue los espacios en el edificio principal, por que como usted me había dicho, tenía que especificar más la cocina, entonces la cocina la hare de 9 x 9 ya que como va a ser para una capacidad máxima de personas, tomando en cuenta que contara con una barra de servicio larga, espacio especial para cocinar y área para atender a las personas y por eso considere que sea de mayor tamaño.