



Nombre del alumno:

Luis Eduardo Hernández Santiz.

Docente:

Arq. Edwin Fabián Burguete Trejo.

Licenciatura:


Arquitectura.

PASIÓN POR EDUCAR

Materia:

Diseño arquitectónico.

Nombre del trabajo: fotografía de plano.

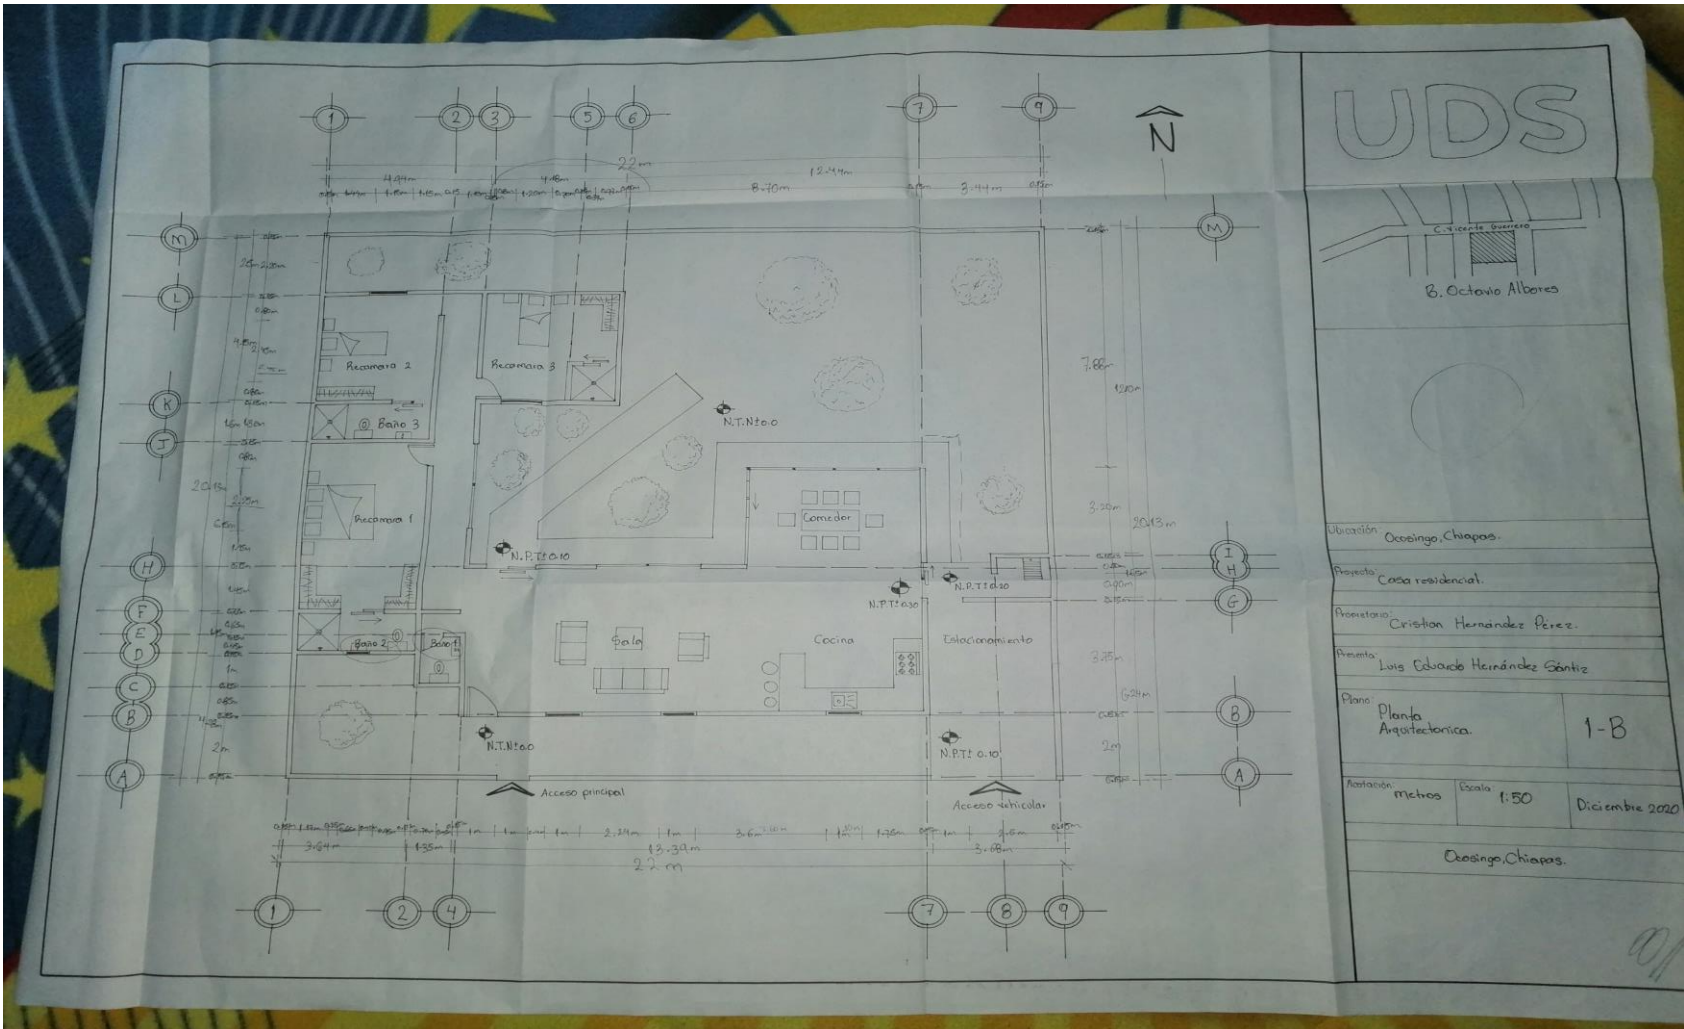

UDS



Ubicación: Ocosingo, Chiapas.

Proyecto: Casa residencial.

Propietario: Cristóbal Hernández Pérez.

Arquitecto: Luis Eduardo Hernández Sántiz

Plano: Planta Arquitectónica. 1-B

Notación: Mechos

Escala: 1:50

Diciembre 2020

Ocosingo, Chiapas.

01/

