

**Asignatura:**

TALLER DE DISEÑO URBANO

**DOCENTE:**

ARQ. ANGEL DE JESUS PEREZ

**Trabajo:**

EXAMEN

**Alumno:**

Jaime Hernández Moreno

**Carrera:**

Lic. Arquitectura

**Cuatrimestre.**

8º

**Fecha:**

17/FEBRERO/2021

## RESEÑA CONTEXTUAL

En este nuevo escenario, la arquitectura y el urbanismo en las ciudades, pasan a ser un instrumento del poder económico y político, tomando distancia del único fin que justifica la arquitectura, la responsabilidad de construir el hábitat humano, en equilibrio con el entorno y el propio individuo.

Es por eso que surge la necesidad de proyectar un parque donde se ve el reflejo las áreas verdes, el lugar se ubica en el barrio San Isidro, es un barrio donde cuenta con otros barrios vecindarios, la ciudad cada vez se está haciendo grande.

La propuesta se plasma en un área verde, del barrio ya mencionado en el párrafo anterior, es un espacio donde ya se había dado un intento de construir e instalar algunos juegos de niños, pero este fracaso.

Entonces en este proyecto, se intenta proponer una nueva idea donde contará con algunos juegos de niños un espacio de diversión a la vez, se plantará otros espacios donde está pensado crear áreas con bancas de concretos, combinados con madera con su respectivo techado.

El techado servirá para a aquellas personas que quieren distraerse he ir un rato al parque y llevar un libro, con el espacio verde que comunica tranquilidad, puede uno hacer la tarea o leer un libro.

Como se mencionó antes, el espacio no solo está pensado para los juegos si no que también para los otros barrios que se encuentren cerca, ya que este también contara con una fuente de agua en el centro, donde le da una identidad el parque.

Deja de ser solo un espacio verde, a un espacio con áreas verdes, áreas de distracción y espacios confortables donde uno llega y queda asombrado.

En el plano se marca que en dos de sus lados esta las calles, para no cerrar por completo este espacio, se propone jardineras pasmándolos como separadores de este mismo, contará con un metro de altura ya que el parque tendrá una entrada con algunos techados verdes y columnas redondas.

El techado verde para no romper con el entorno.

# BOCETOS



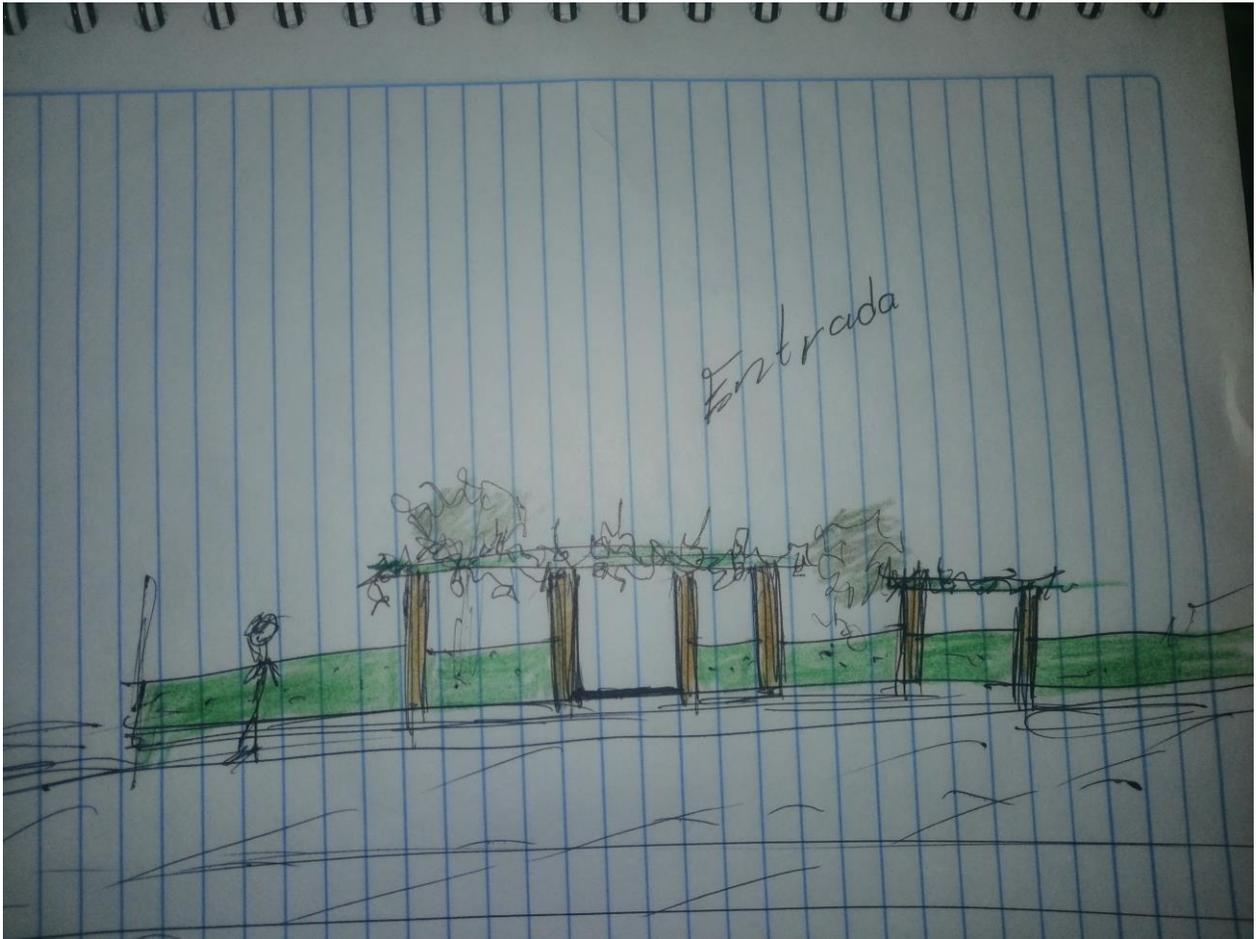


IMAGEN 01



**IMAGEN 02**

# COLINDANCIA

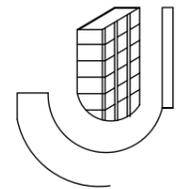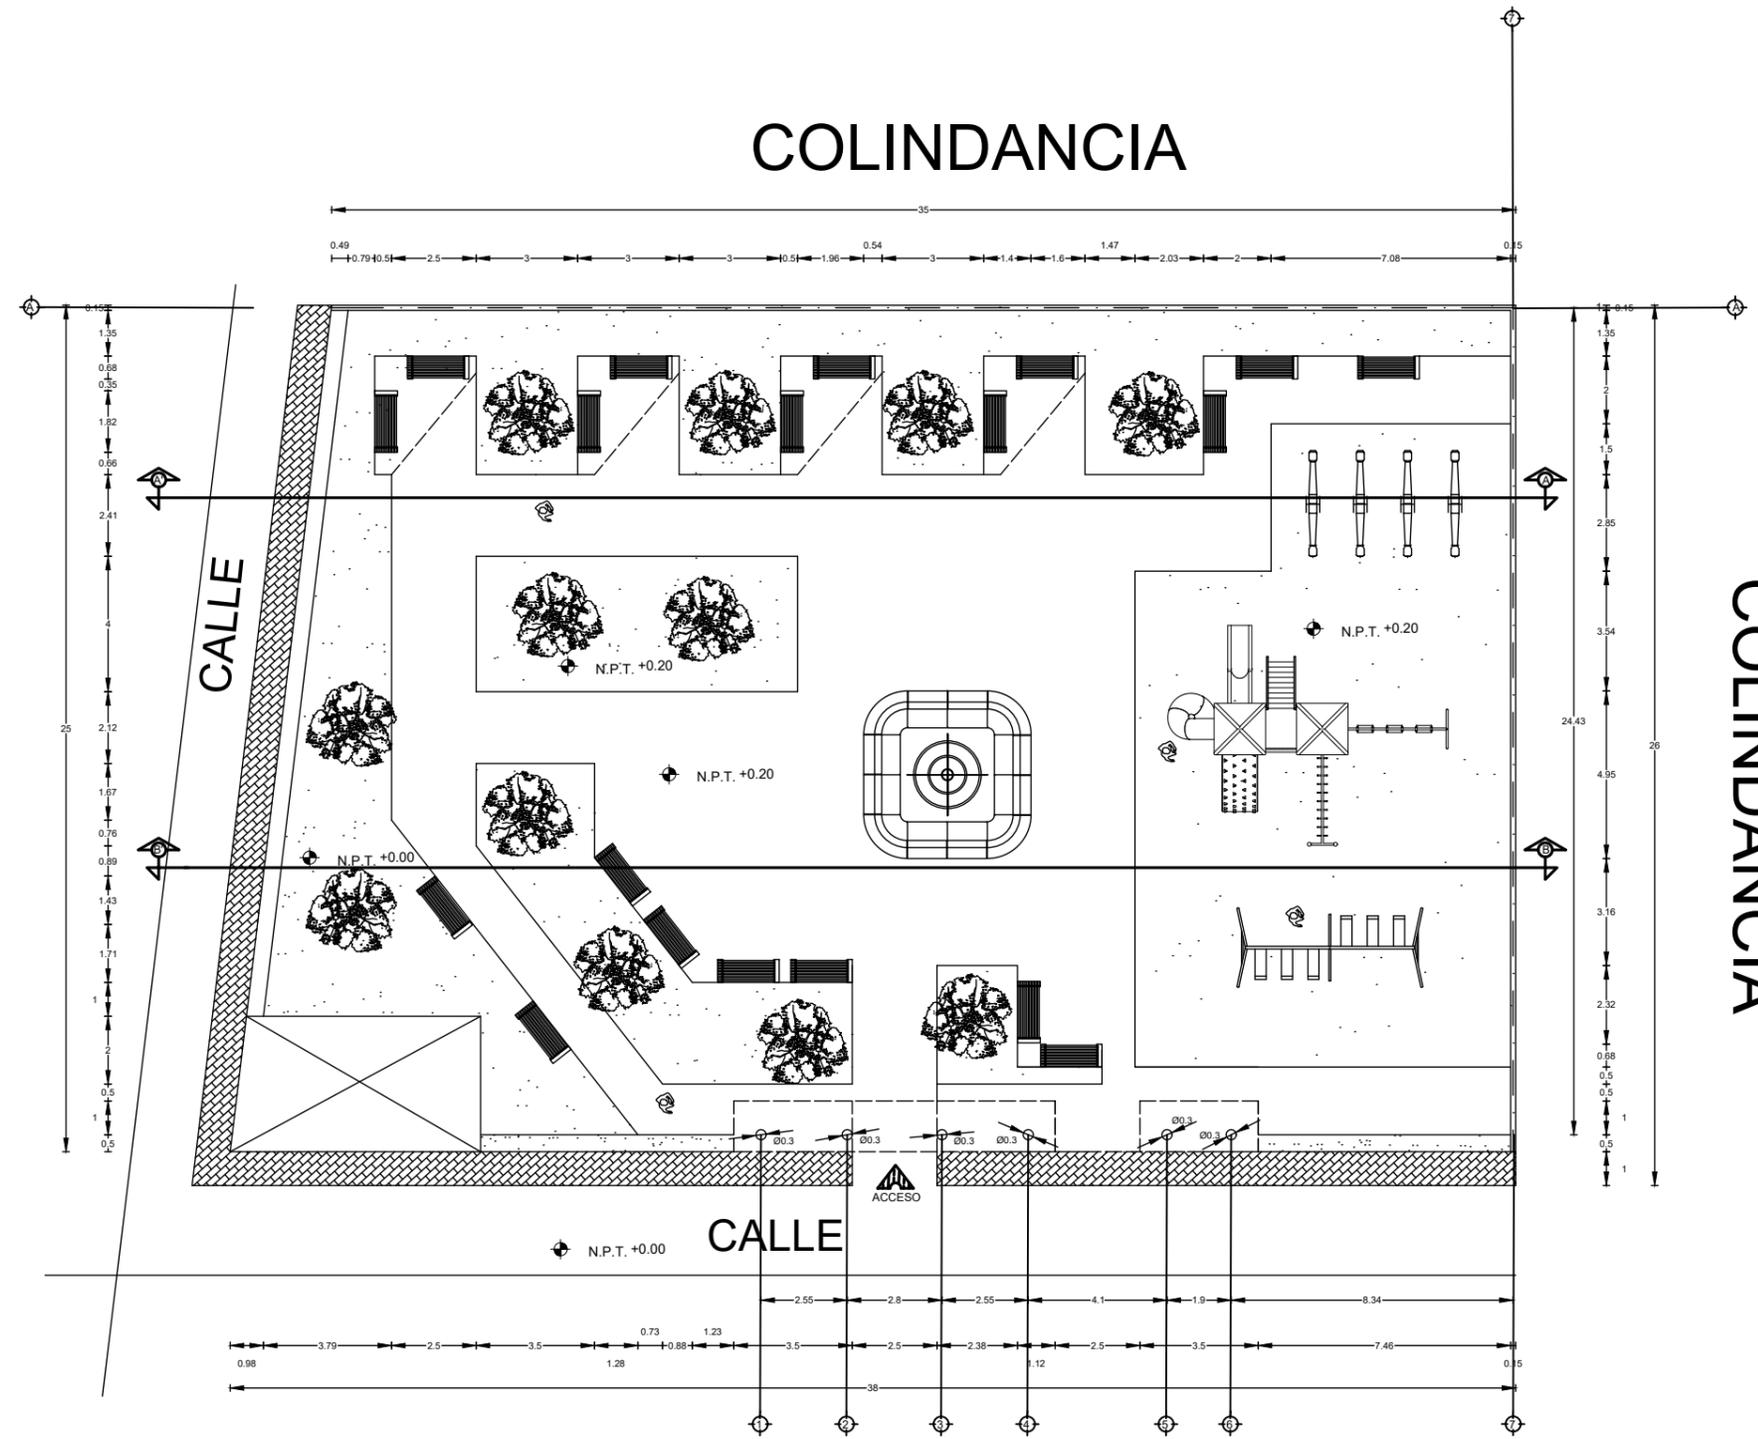

J-CONSTRUCCIONES



COLINDANCIA

UBICACION: BARRIO SAN ISIDRO

PROYECTO: EL CHARCO

PROPIETARIO: SAN ISIDRO

PRESENTA: JAIME HERNANDEZ MORENO

PLANO:  
PLANTA ARQUITECTONICA

1-3


ACOTACION: METROS ESCALA: 1:100 FECHA: 17 DE FEBRERO DE 2021

OCOSINGO CHIPAS


# PANTA ARQUITECTONICA

ESC: 1:100

ACOT: METROS

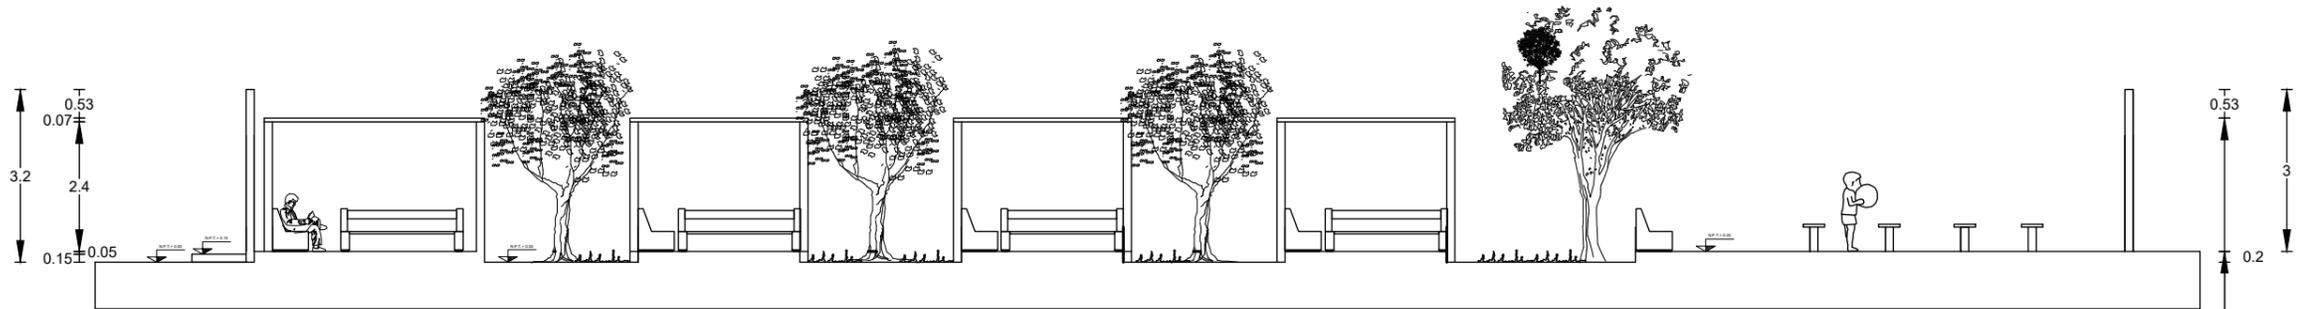

CORTE LONGITUDINAL A'

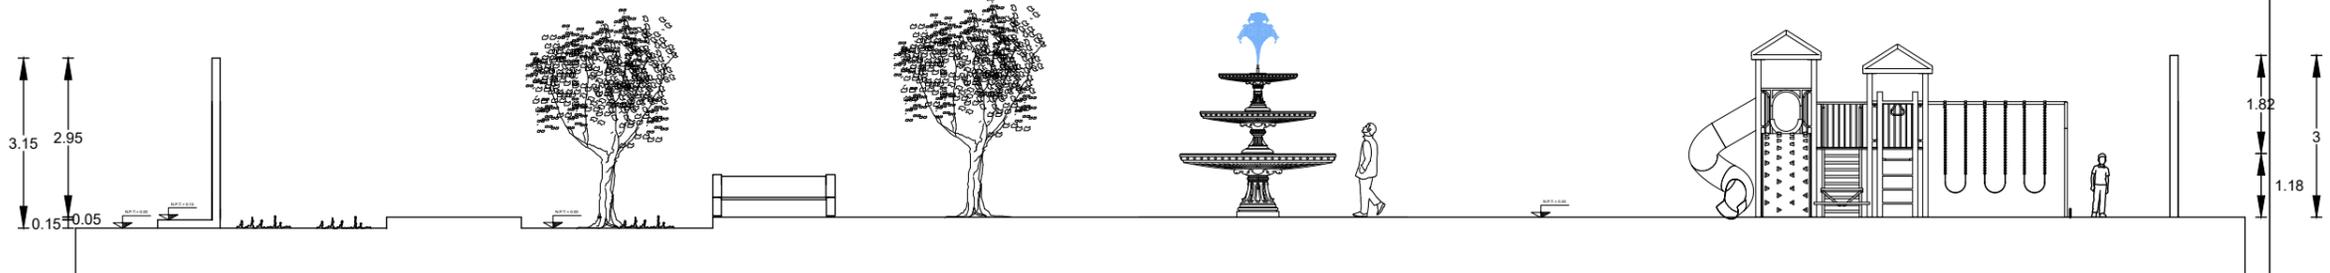


CORTE LONGITUDINAL B'

CORTE LOGITUDINAL A' y B'

ESC: 1:100

ACOT: METROS

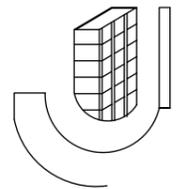

J-CONSTRUCCIONES



UBICACION: BARRIO SAN ISIDRO

PROYECTO: EL CHARCO

PROPIETARIO: SAN ISIDRO

PRESENTA: JAIME HERNANDEZ MORENO

PLANO:  
CORTE A' y B'


2-3

ACOTACION:  
METROS

ESCALA:  
1:100

FECHA:  
17 DE FEBRERO DE 2021

OCOSINGO CHIPAS

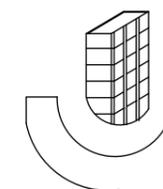

J-CONSTRUCCIONES



UBICACION: BARRIO SAN ISIDRO

PROYECTO: EL CHARCO

PROPIETARIO: SAN ISIDRO


PRESENTA: JAIME HERNANDEZ MORENO

PLANO:  
ENTRADA PRINCIPAL

3-3

ACOTACION: METROS ESCALA: 1:100 FECHA: 17 DE FEBRERO DE 2021

OCOSINGO CHIPAS

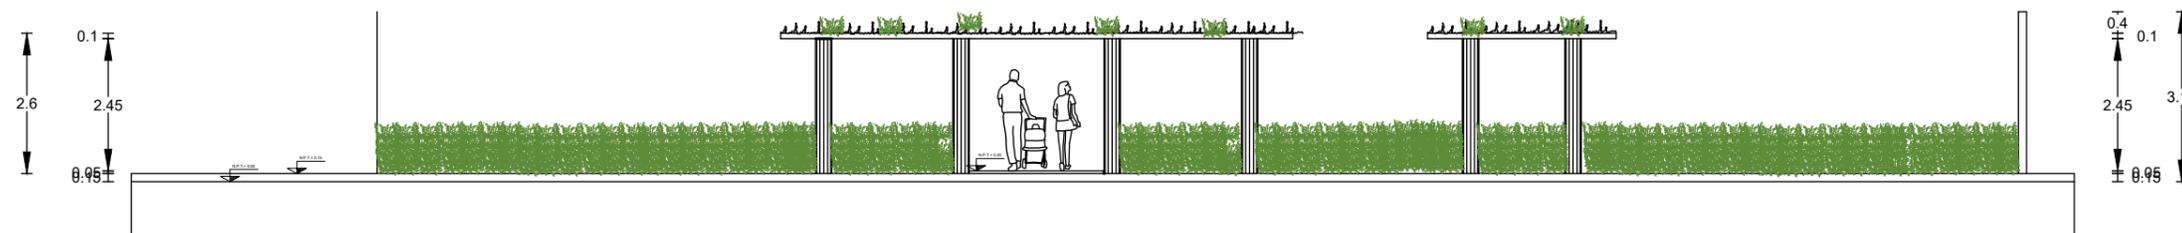

ENTRADA PRINCIPAL

ENTRADA PRINCIPAL

ESC: 1:100

ACOT: METROS