



Roxana Geraldine Hernández Gálvez

Arq. Víctor Manuel Santiago Guillen



Examen unidad 2 “representación de mobiliario en planta”

Geometría descriptiva 1

2do. Cuatrimestre


LAR- Licenciatura en arquitectura “A”

Comitán de Domínguez Chiapas a 15 de febrero de 2021.

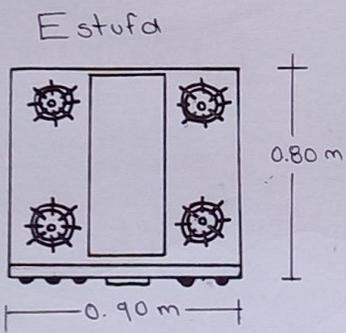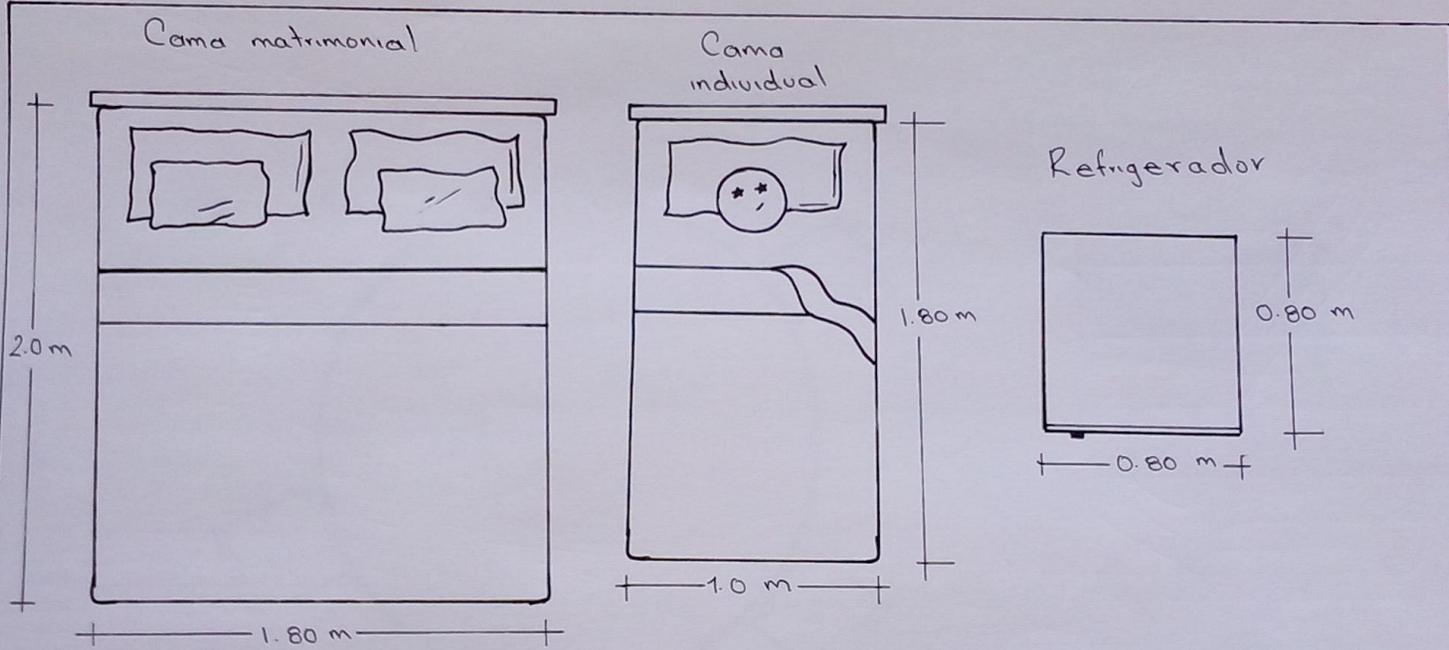

ESC: 1:20


Universidad del Suroeste
 Arquitectura 2do. Cuatrimestre
 Geometría descriptiva 1
 Examen 02
 Roxana Geraldine Ader. Balvez
 Comitán de Domínguez, Chiapas
 Lunes 15 Febrero 2021

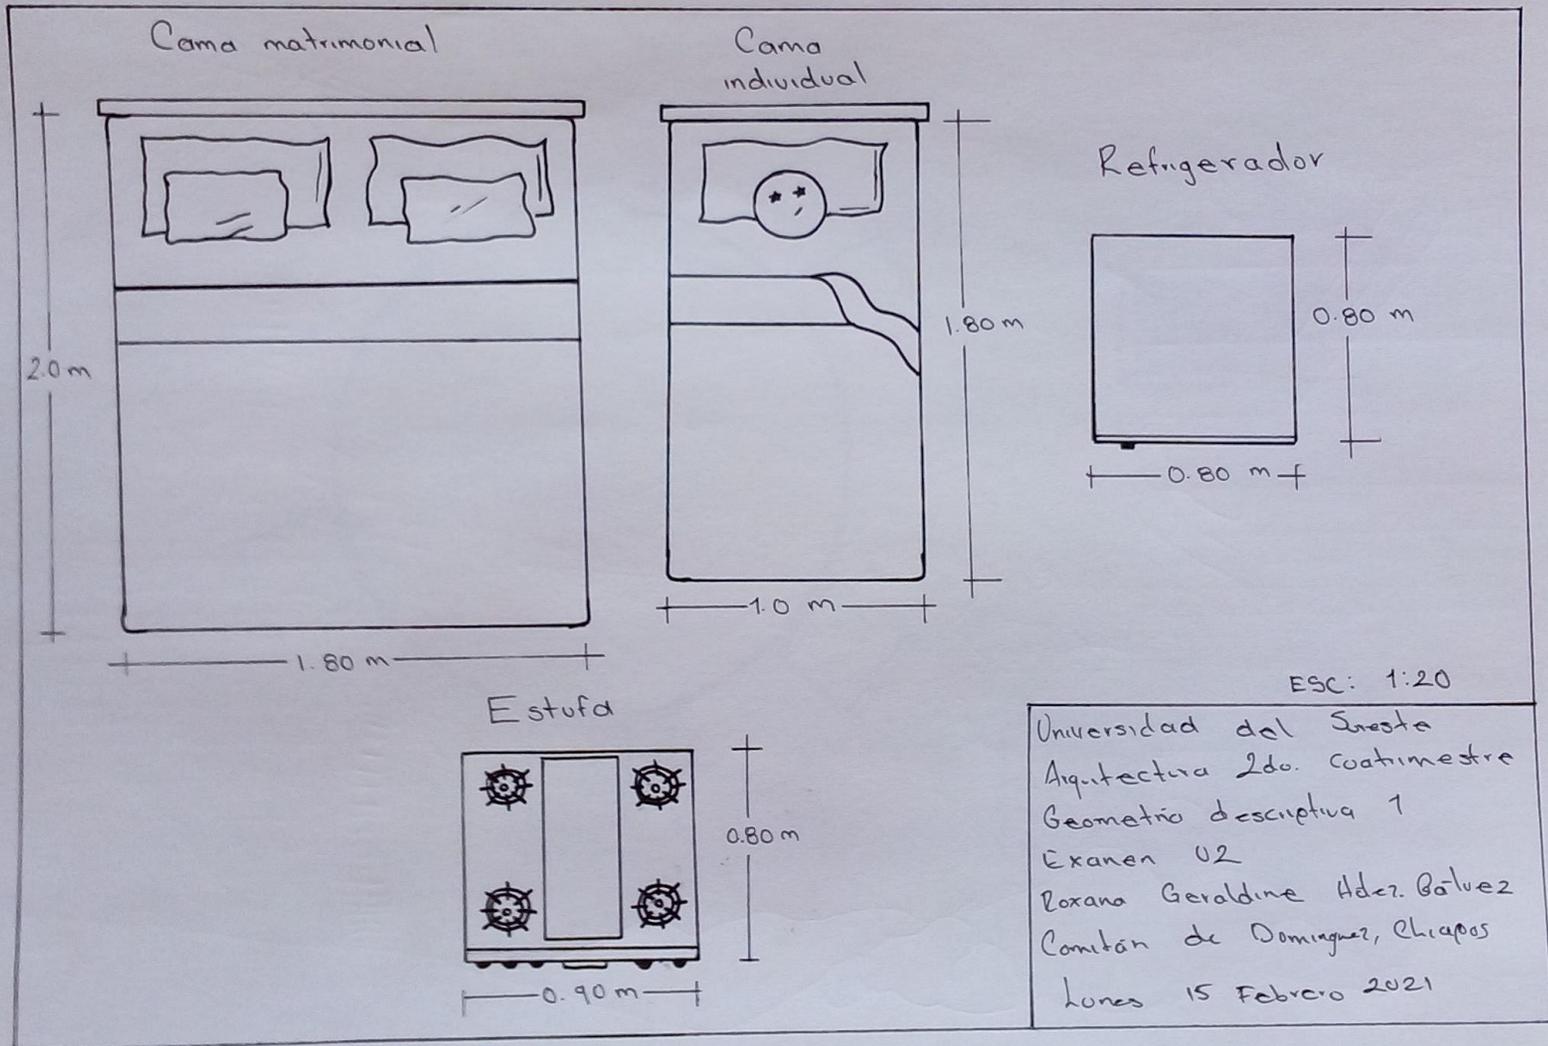


ESC: 1:20

Universidad del Sur
 Arquitectura 2do. Cuatrimestre
 Geometría descriptiva 1
 Examen 02
 Roxana Geraldine Alder. Balvez
 Camitán de Domínguez, Chiapas
 Lunes 15 Febrero 2021



Comedor

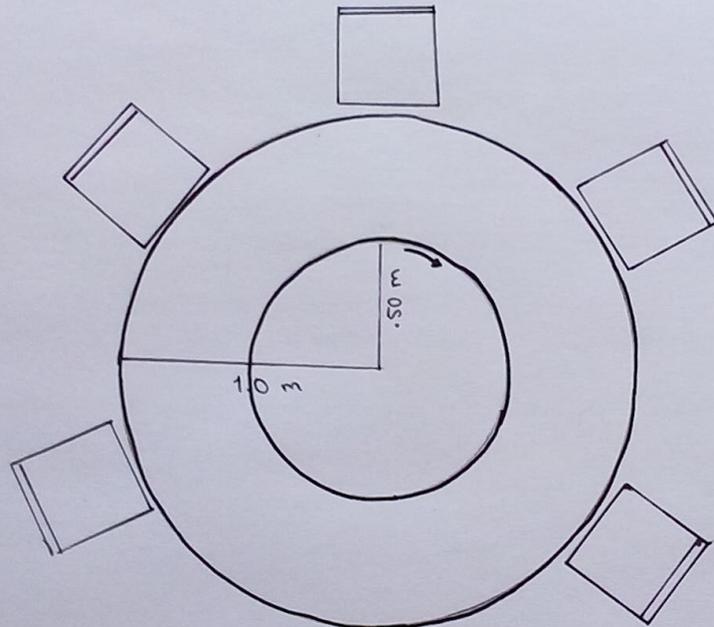

Tarja

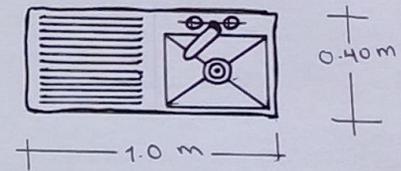


Lavamanos

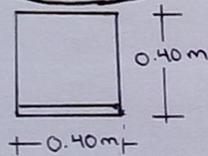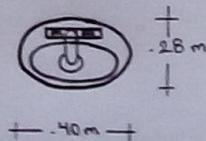


ESC. 1:20

Universidad del sureste
Arquitectura 2do. Cuatrimestre
Geometria descriptiva 1
Examen 2da unidad
Roxana Geraldine Hdez. Gálvez
Comitán de Domínguez, Chiapas
Lunes 15 Febrero 2021



Comedor

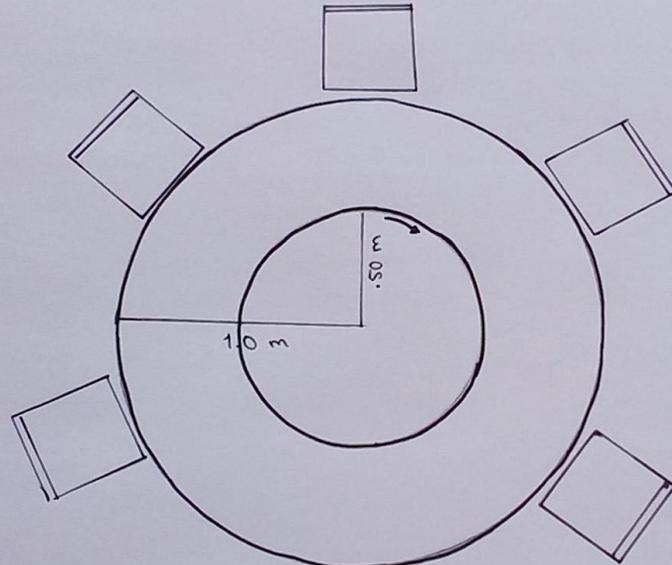

Tarja

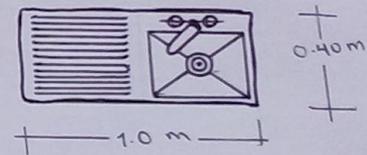


Lavamanos

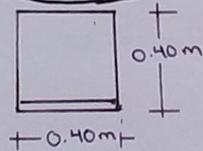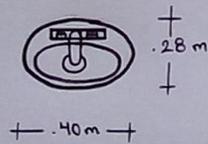


ESC. 1:20

Universidad del suroeste
Arquitectura 2do. Cuatrimestre
Geometria descriptiva 1
Examen 2da unidad
Roxana Geraldine Hdez. Gálvez
Comitán de Domínguez, Chiapas
Lunes 15 Febrero 2021

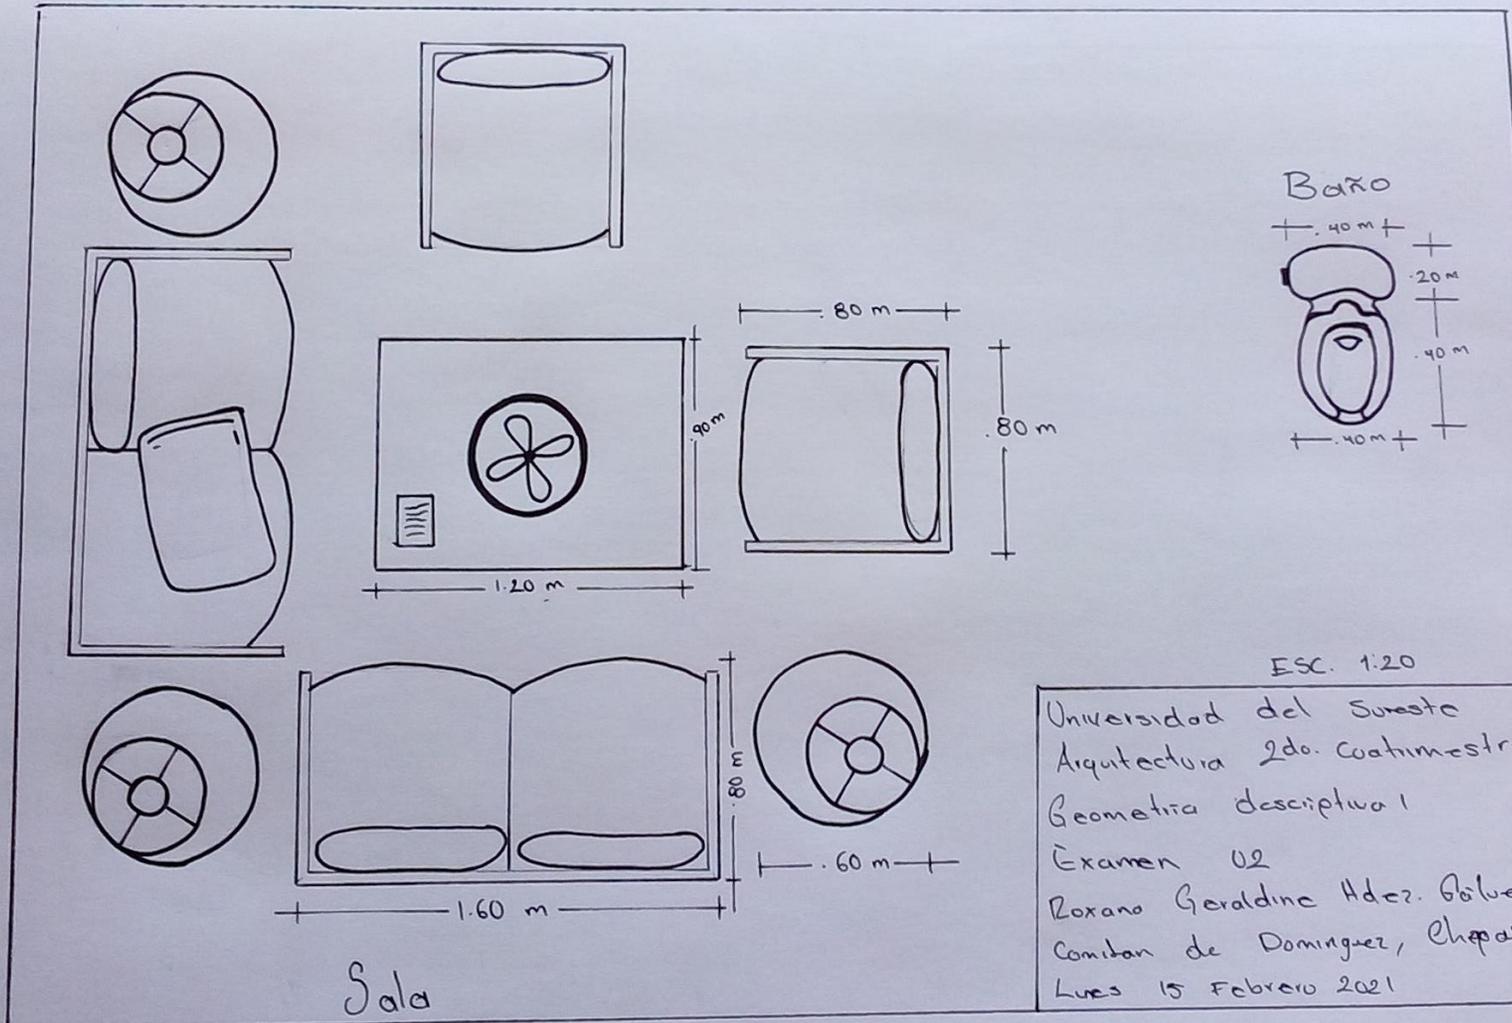


Baño

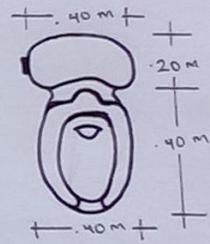

ESC. 1:20

Universidad del Surco
 Arquitectura 2do. Cuatrimestre
 Geometría descriptiva I
 Examen 02
 Roxano Geraldine Ader. Gálvez
 Constan de Domínguez, Chapas
 Lunes 15 Febrero 2021

Sala

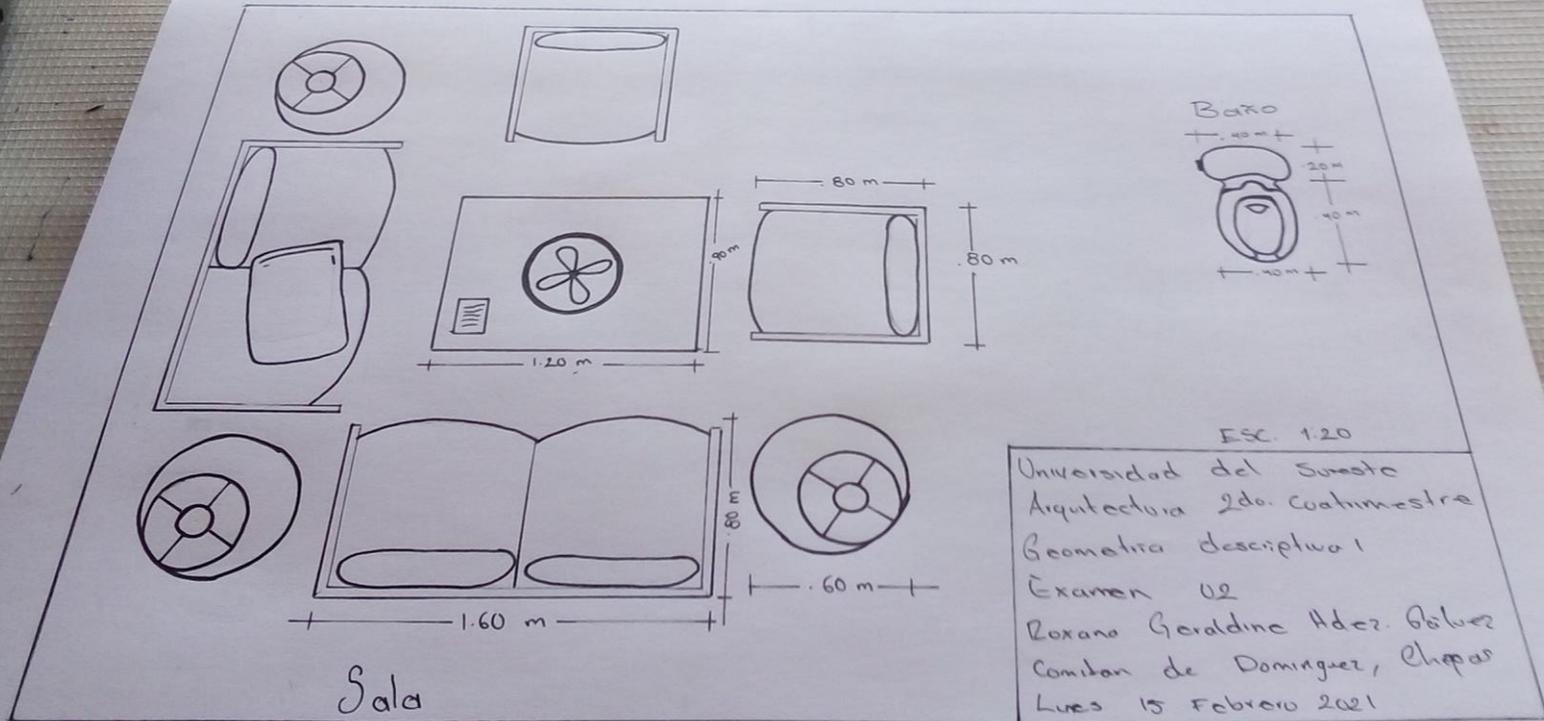

ESC. 1:20
 Universidad del Surco
 Arquitectura 2do. Cuatrimestre
 Geometría descriptiva I
 Examen 02
 Roxano Geraldine Adez. Galvez
 Comitan de Dominguez, Chiapas
 Lunes 15 Febrero 2021