



**Nombre de alumno: Noel De Jesús
López Albores**

**Nombre del profesor: Víctor Manuel
Santiago**


**Nombre del trabajo: Examen planta
Arquitectónica**

Materia: Geometría y descriptiva I


Grado: 2do cuatrimestre

Grupo: "A"

Comitán de Domínguez Chiapas a 18 de marzo de 2021.

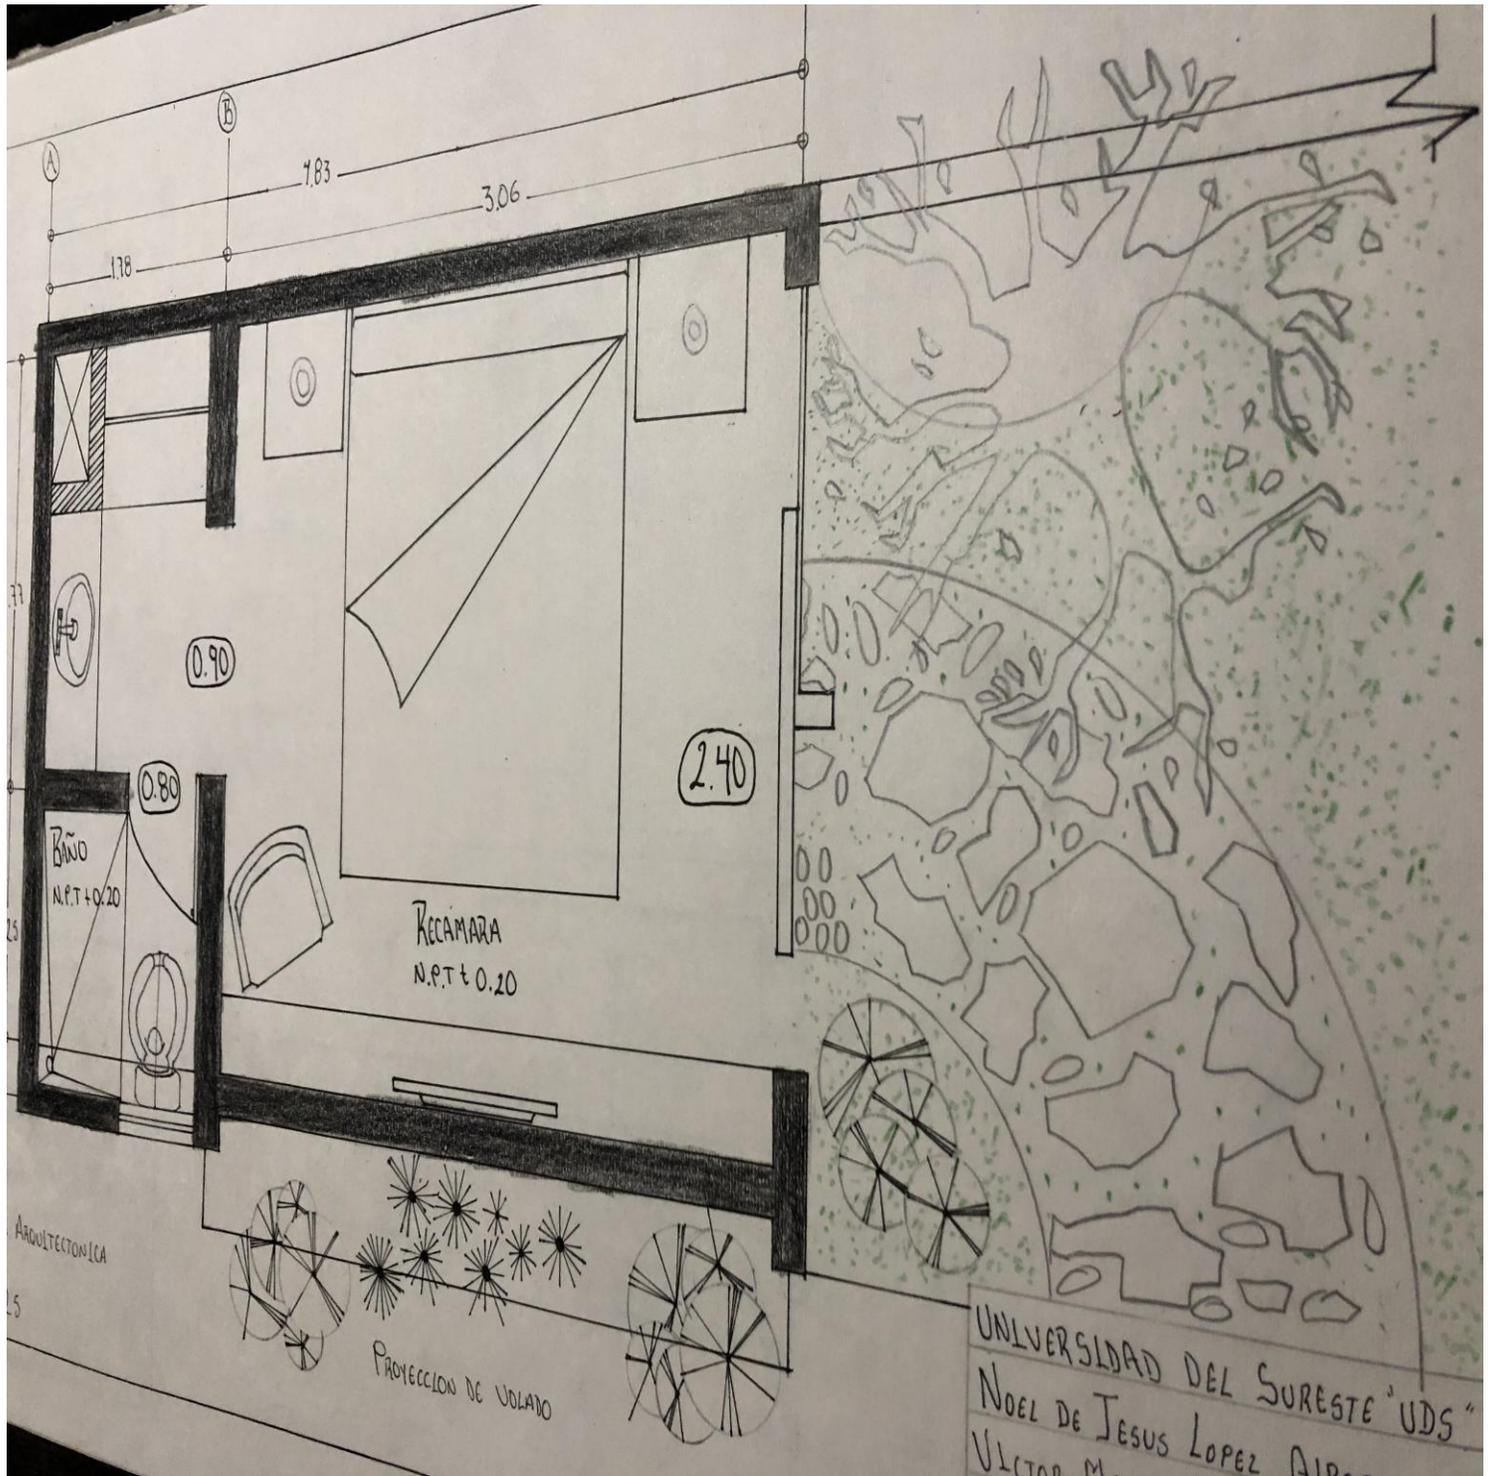

UNIVERSIDAD DEL SURESTE "UDS"
NOEL DE JESUS LOPEZ ALP
VICTOR M.

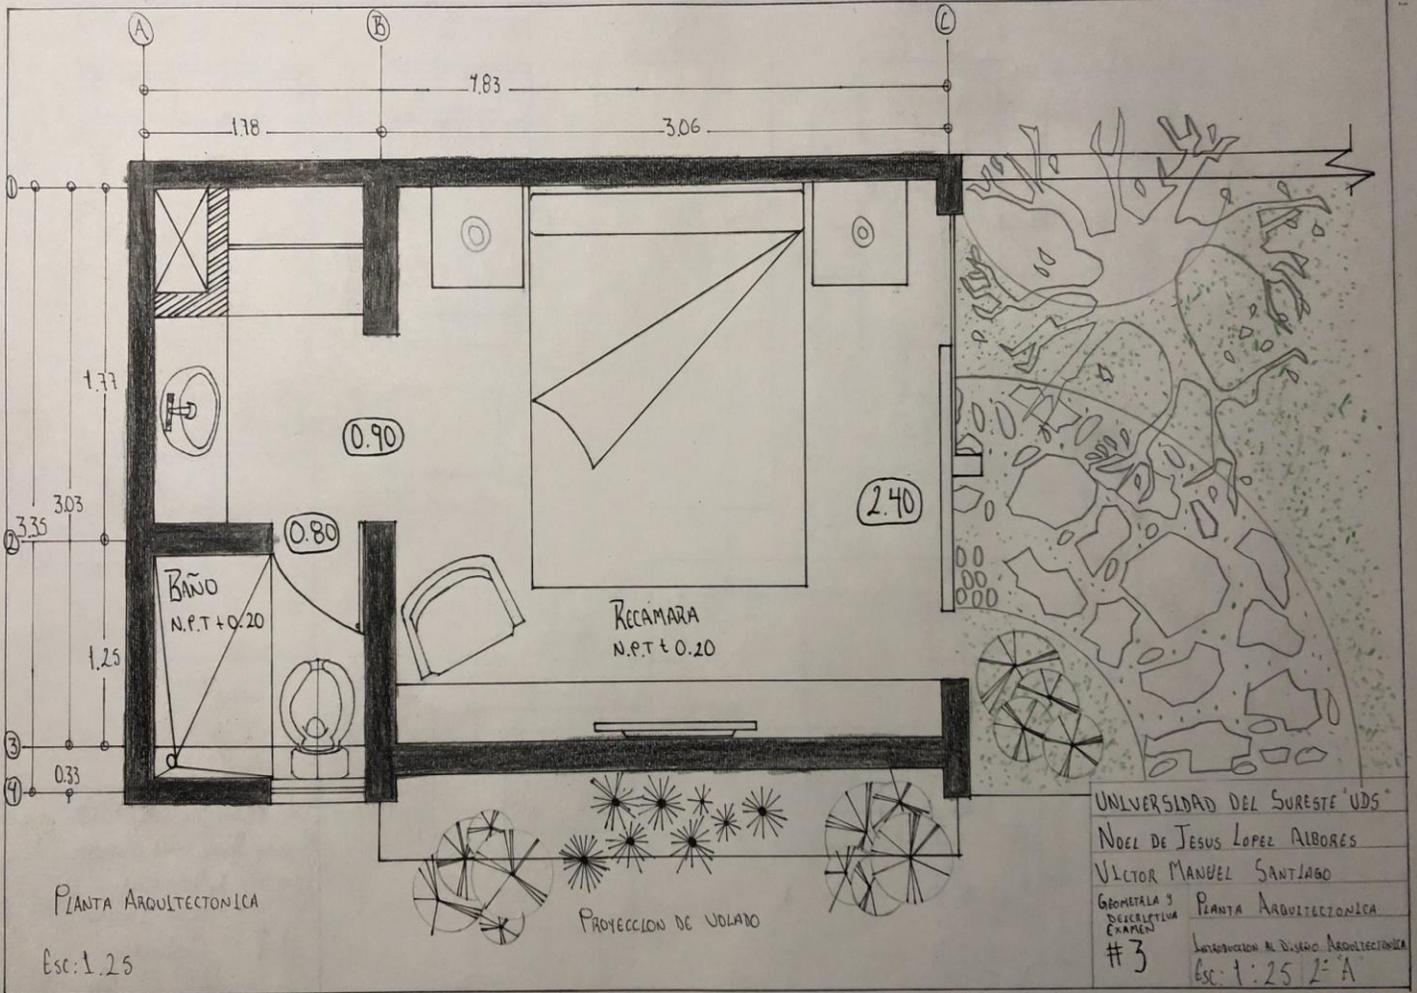

UNIVERSIDAD DEL SURESTE UDS
 NOEL DE JESUS LOPEZ ALBORES
 VICTOR MANUEL SANTIAGO
 GEOMETRIA 3 PLANTA ARQUITECTONICA
 DESCRIPTIVA EXAMEN #3
 INTRODUCCION AL DISEÑO ARQUITECTONICO
 Esc: 1:25 2° A

PLANTA ARQUITECTONICA
 Esc: 1:25

