



ROXANA GERALDINE HERNÁNDEZ GÁLVEZ

ARQ. VICTOR MANUEL SANTIAGO GUILLEN


GEOMETRIA DESCRIPTIVA I

PLANTA ARQUITECTONICA Y DE CONJUNTO


2DO. CUATRIMESTRE

LAR- LICENCIATURA EN ARQUITECTURA "A"


COMITÁN DE DOMÍNGUEZ CHIAPAS A 19 MARZO 2021.

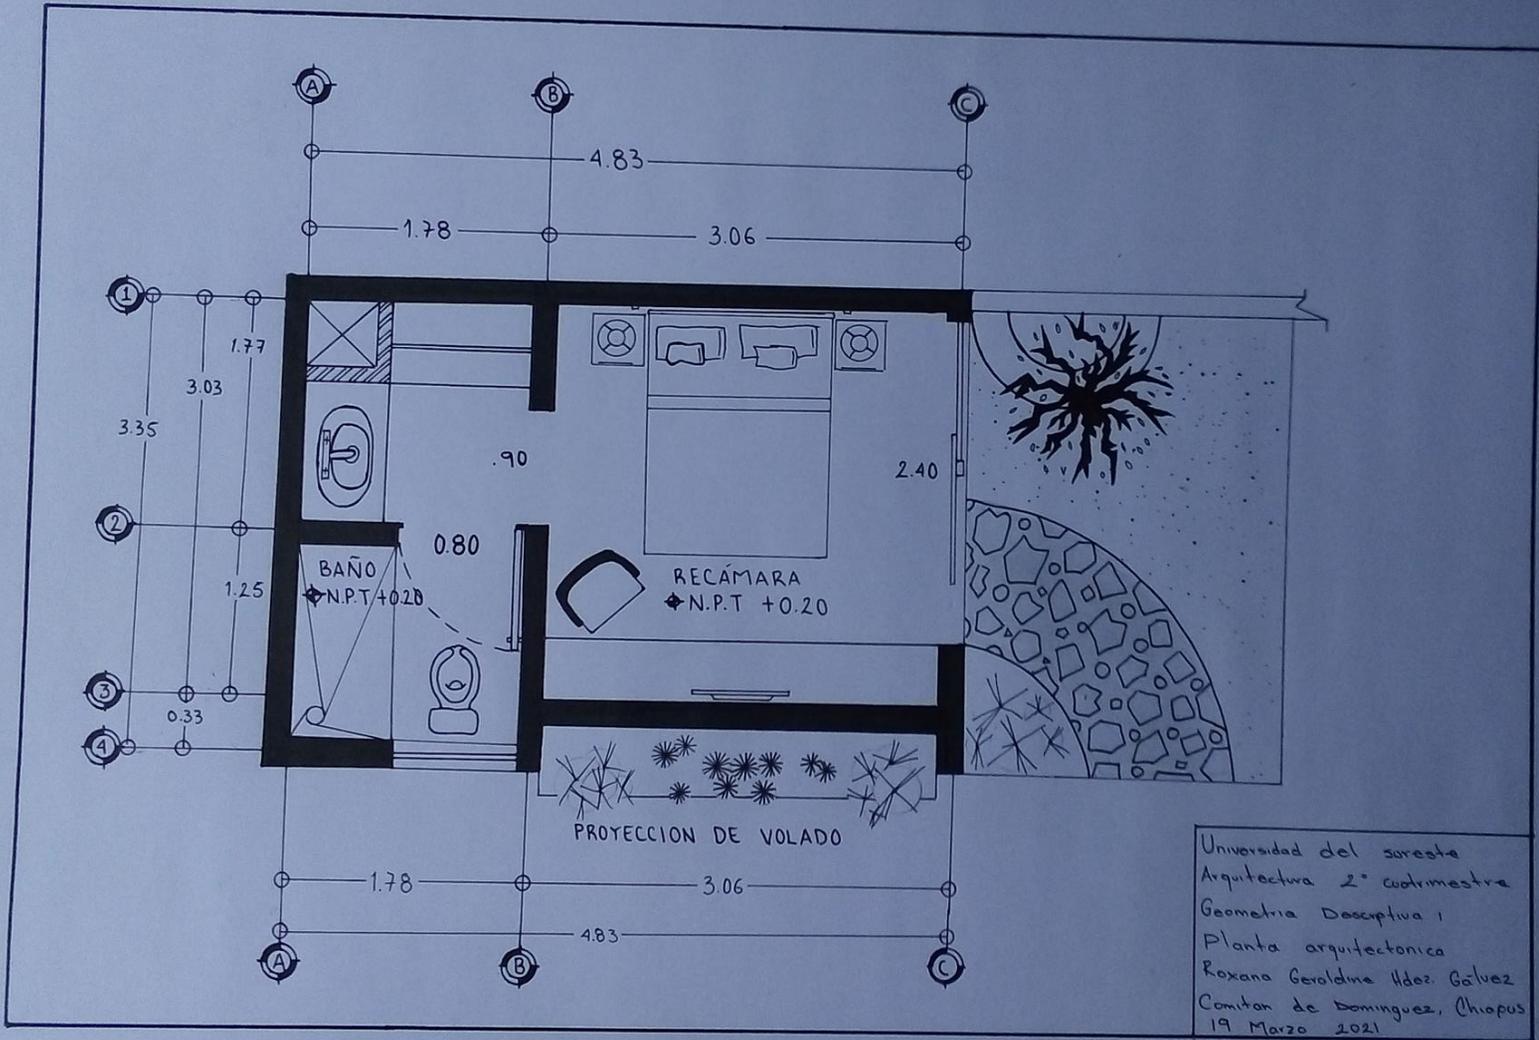

Universidad del sureste
 Arquitectura 2° cuatrimestre
 Geometria Descriptiva I
 Planta arquitectonica
 Roxana Geroldina Hdez Galvez
 Comitan de Dominguez, Chiapas
 19 Marzo 2021

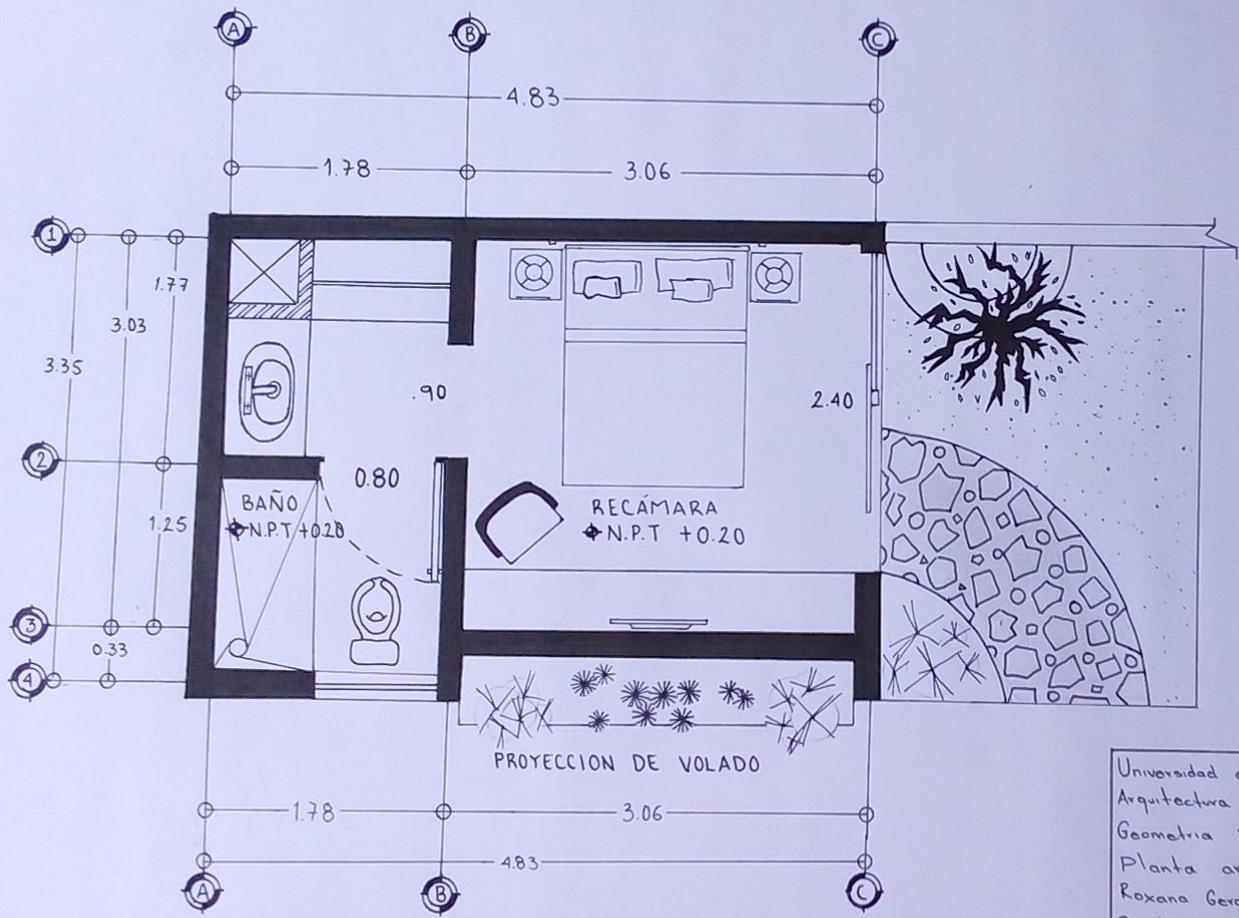


Universidad del sureste
 Arquitectura 2° Cuatrimestre
 Geometria Descriptiva I
 Planta arquitectonica
 Roxana Geraldine Hdez. Galvez
 Comitán de Domínguez, Chiapas
 19 Marzo 2021

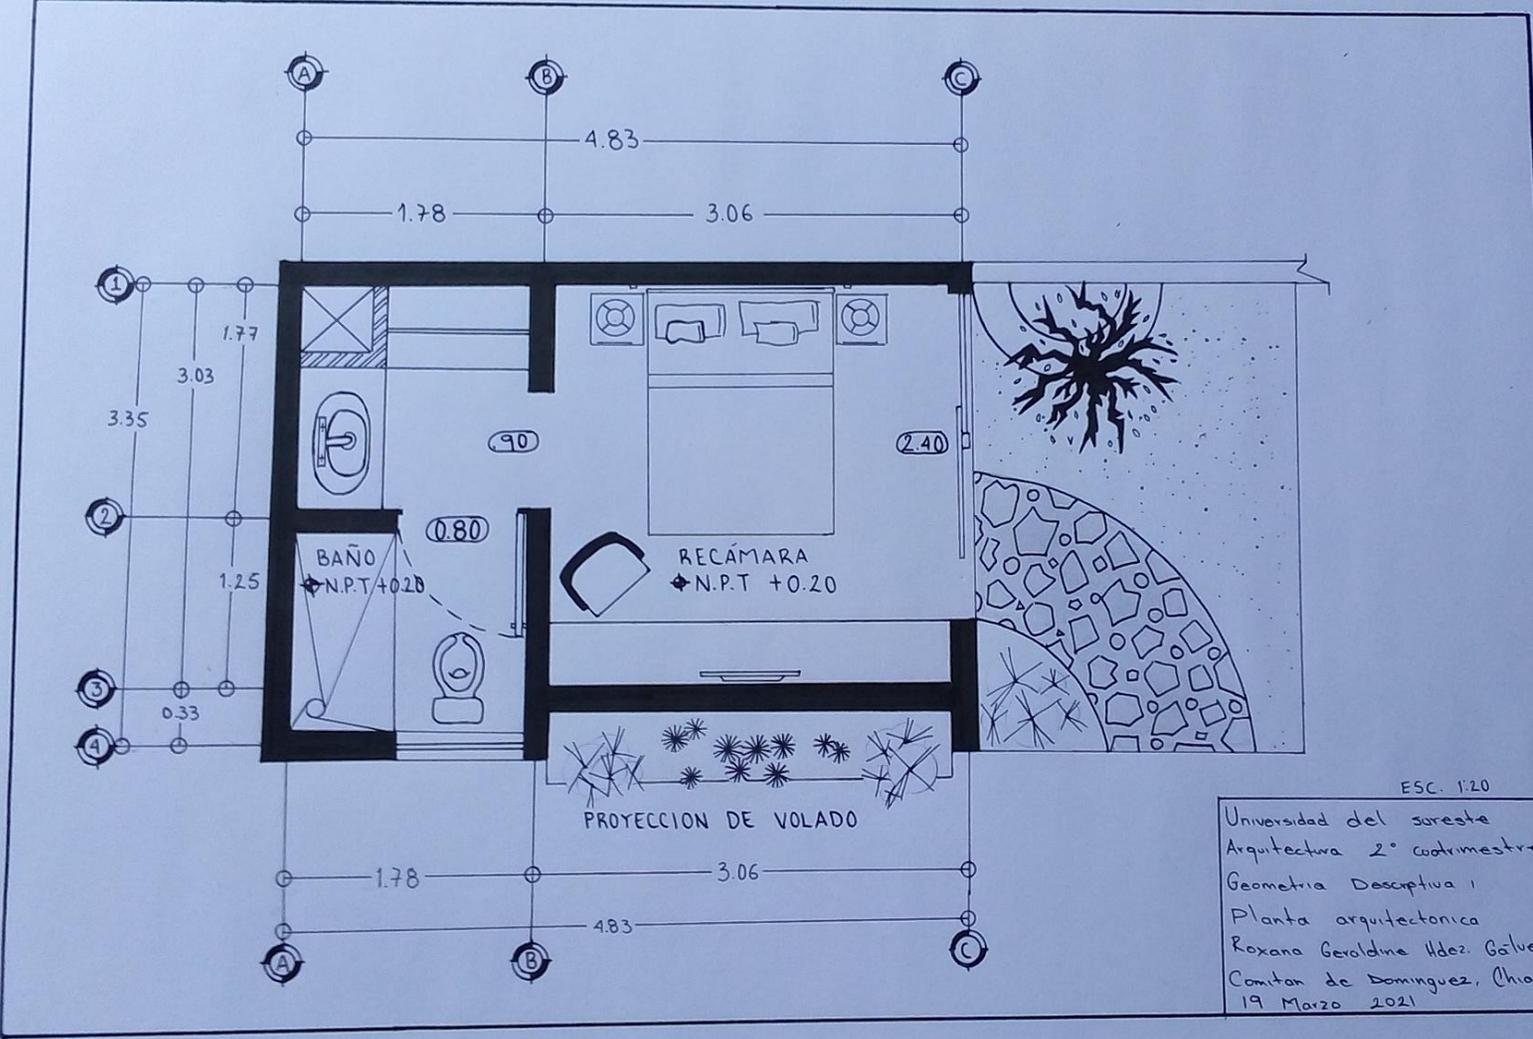


ESC. 1:20

Universidad del sureste
 Arquitectura 2° cuatrimestre
 Geometria Descriptiva I
 Planta arquitectonica
 Roxana Geraldine Hdez. Galvez
 Camitan de Dominguez, Chiapas
 19 Marzo 2021

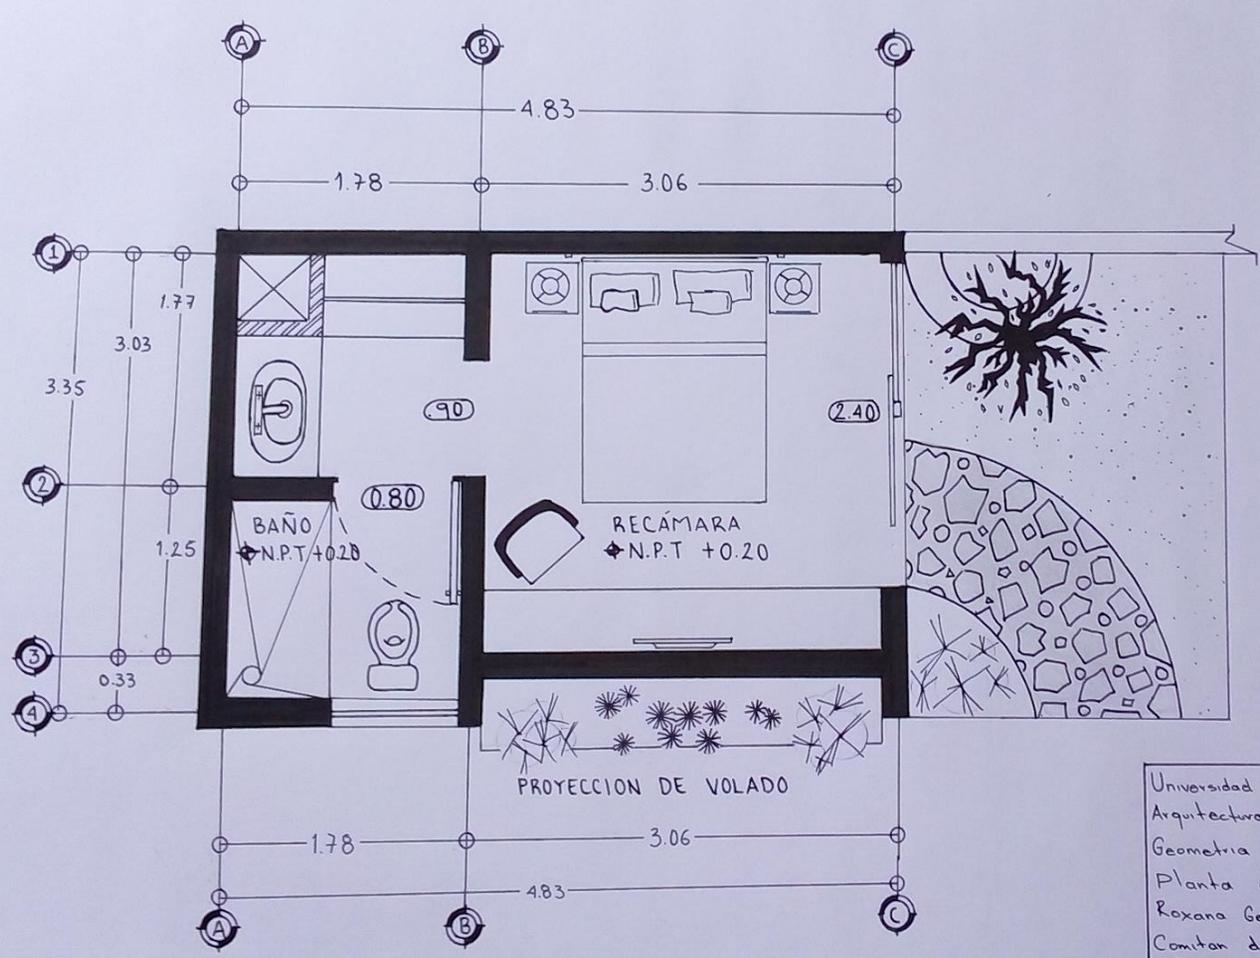


ESC. 1:20

Universidad del sureste
 Arquitectura 2° Cuatrimestre
 Geometria Descriptiva I
 Planta arquitectonica
 Roxana Geraldine Hdez. Gálvez
 Comitan de Dominguez, Chiapas
 19 Marzo 2021

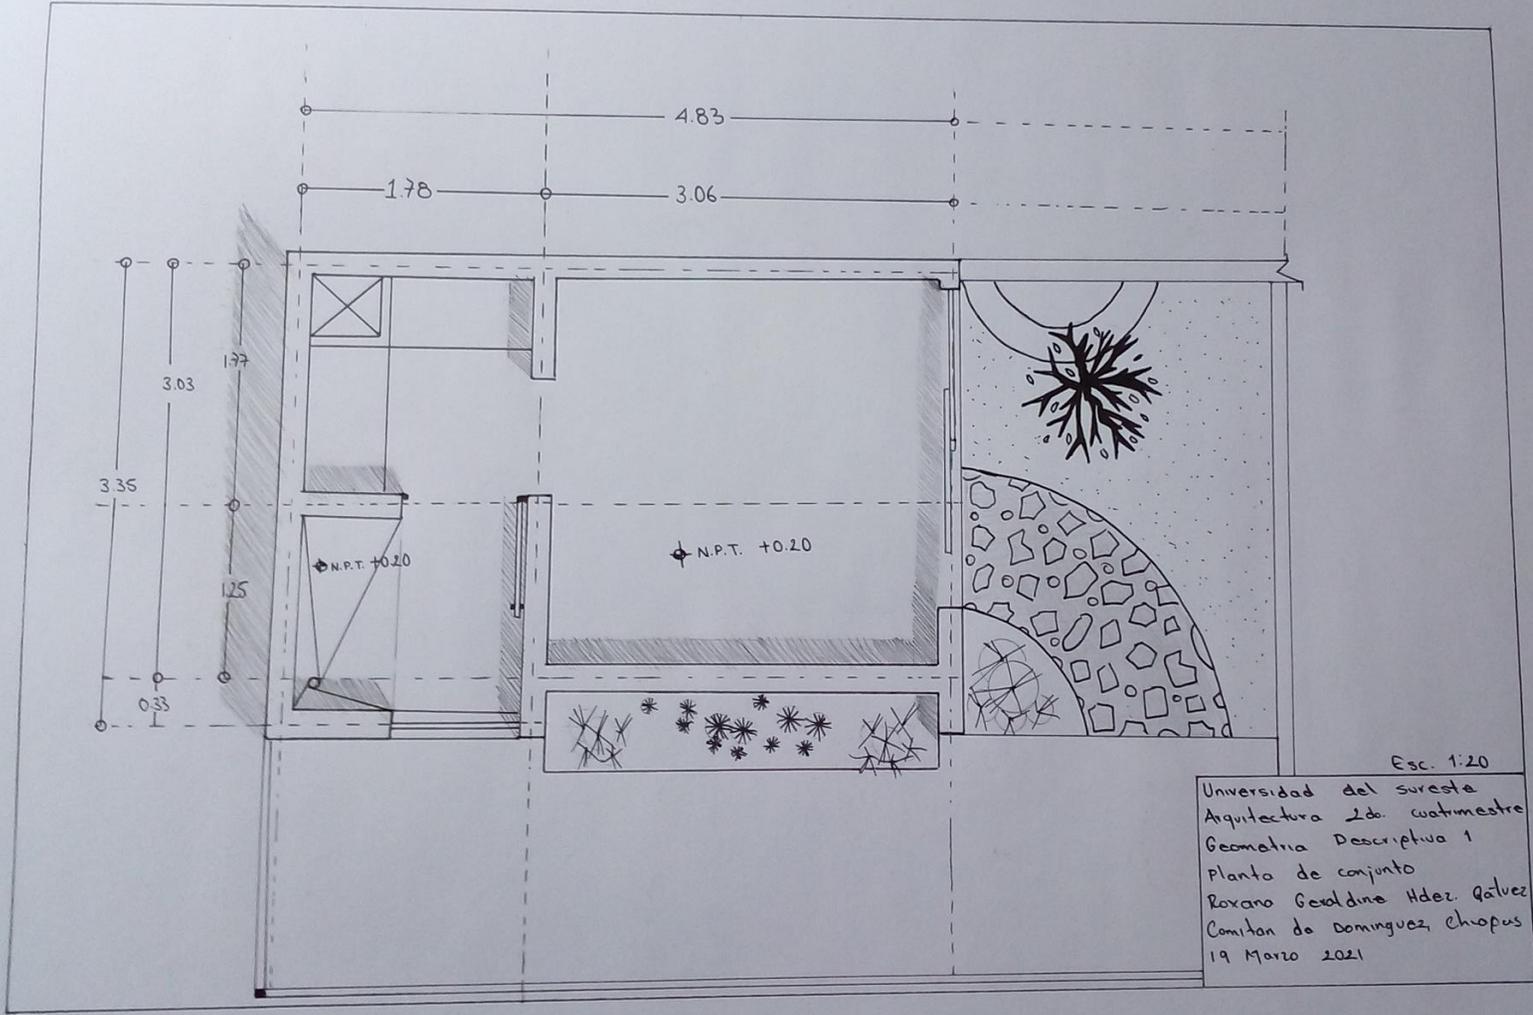

Esc. 1:20

Universidad del sureste
 Arquitectura 2do. cuatrimestre
 Geometria Descriptiva 1
 Planta de conjunto
 Roxano Geraldine Hdez. Galvez
 Comitán de Domínguez, Chiapas
 19 Marzo 2021

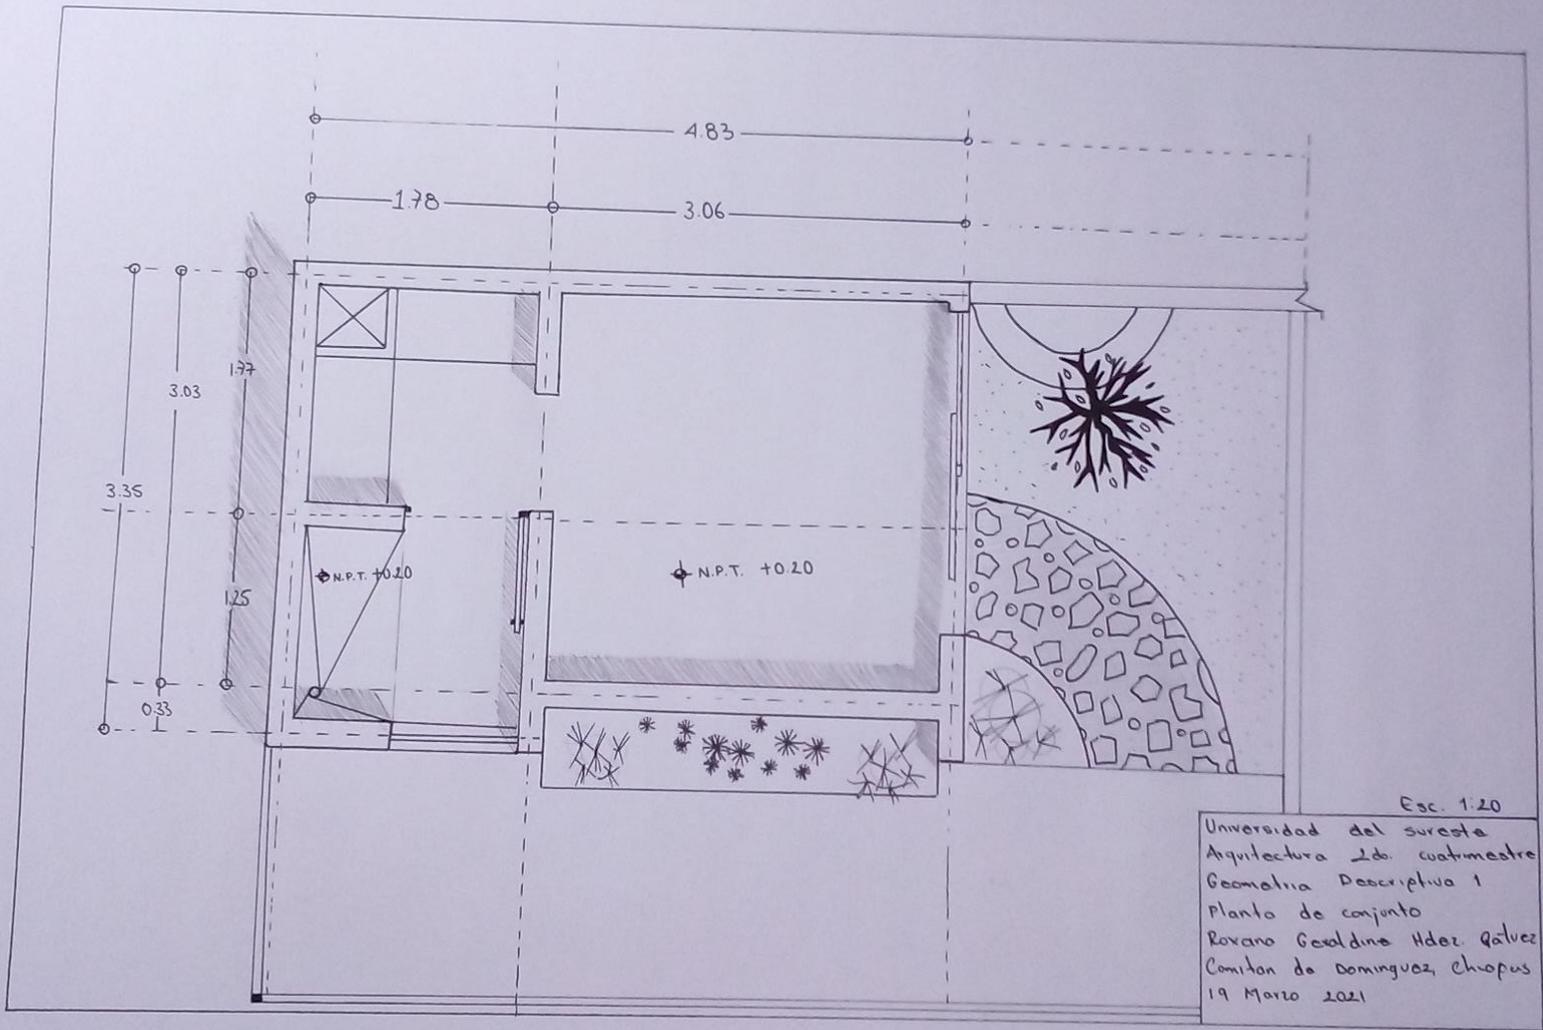

Esc. 1:20
 Universidad del sureste
 Arquitectura 2do cuatrimestre
 Geometria Descriptiva 1
 Planta de conjunto
 Roxano Gealdina Hdez. Gálvez
 Comitan de Dominguez Chopus
 19 Marzo 2021