



**NOMBRE DE ALUMNO: JULIO ALBERTO AGUILAR
VERA**

**NOMBRE DEL PROFESOR: VICTOR MANUEL
SANTIAGO**

NOMBRE DEL TRABAJO: EXAMEN DE UNIDAD


MATERIA: GEOMETRÍA Y DESCRIPTIVA I

PASIÓN POR EDUCAR

GRADO: SEGUNDO CUATRIMESTRE


GRUPO: "A"


COMITÁN DE DOMÍNGUEZ CHIAPAS A 12 DE ABRIL DE 2020.

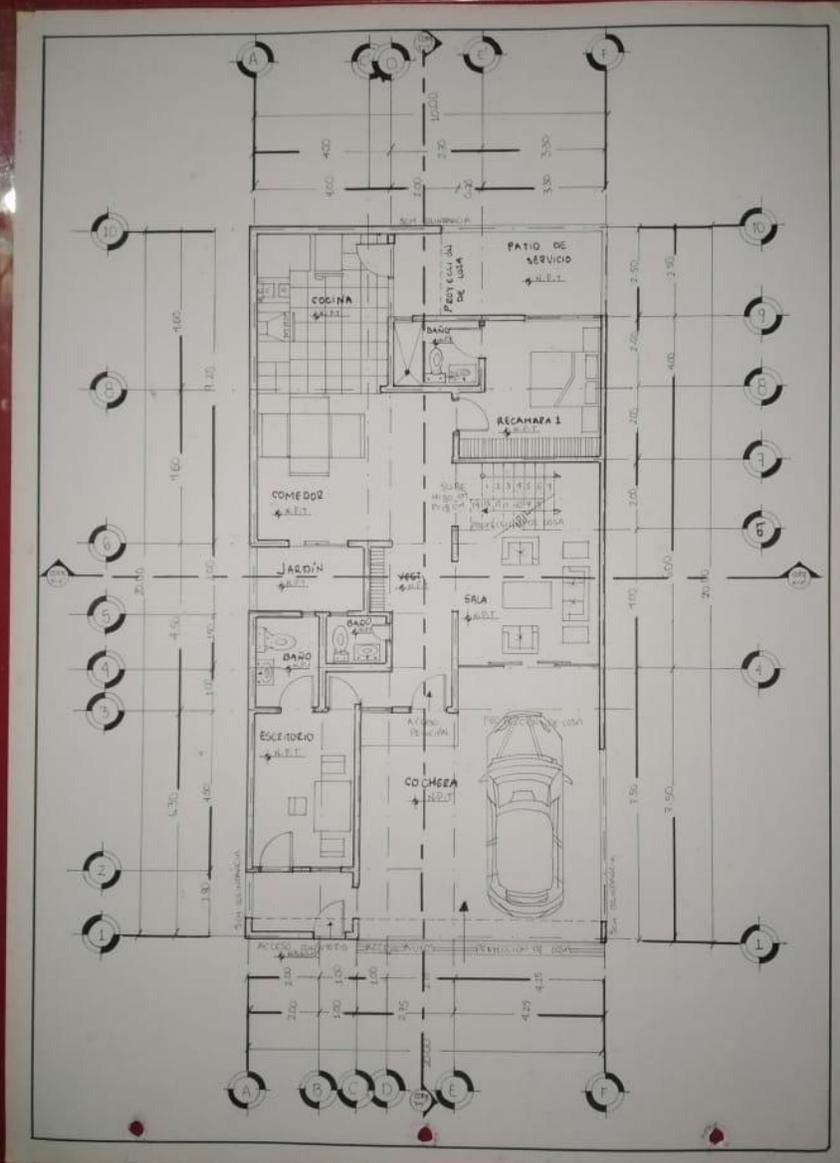


“PLANTA BAJA”
ESC; 1:75


PLANOS DE MI CASA-HABITACIÓN; AL PRINCIPIO SE ME FUE UN POCO DIFÍCIL AL REALIZAR LOS PLANOS YA QUE LA, LA FACHADA Y LA SEGUNDA PLANTA AUN NO ESTA DEL TODO TERMINADA PERO CON AYUDA DEL MAESTRO ALBAÑIL ME FUI GUIANDO.

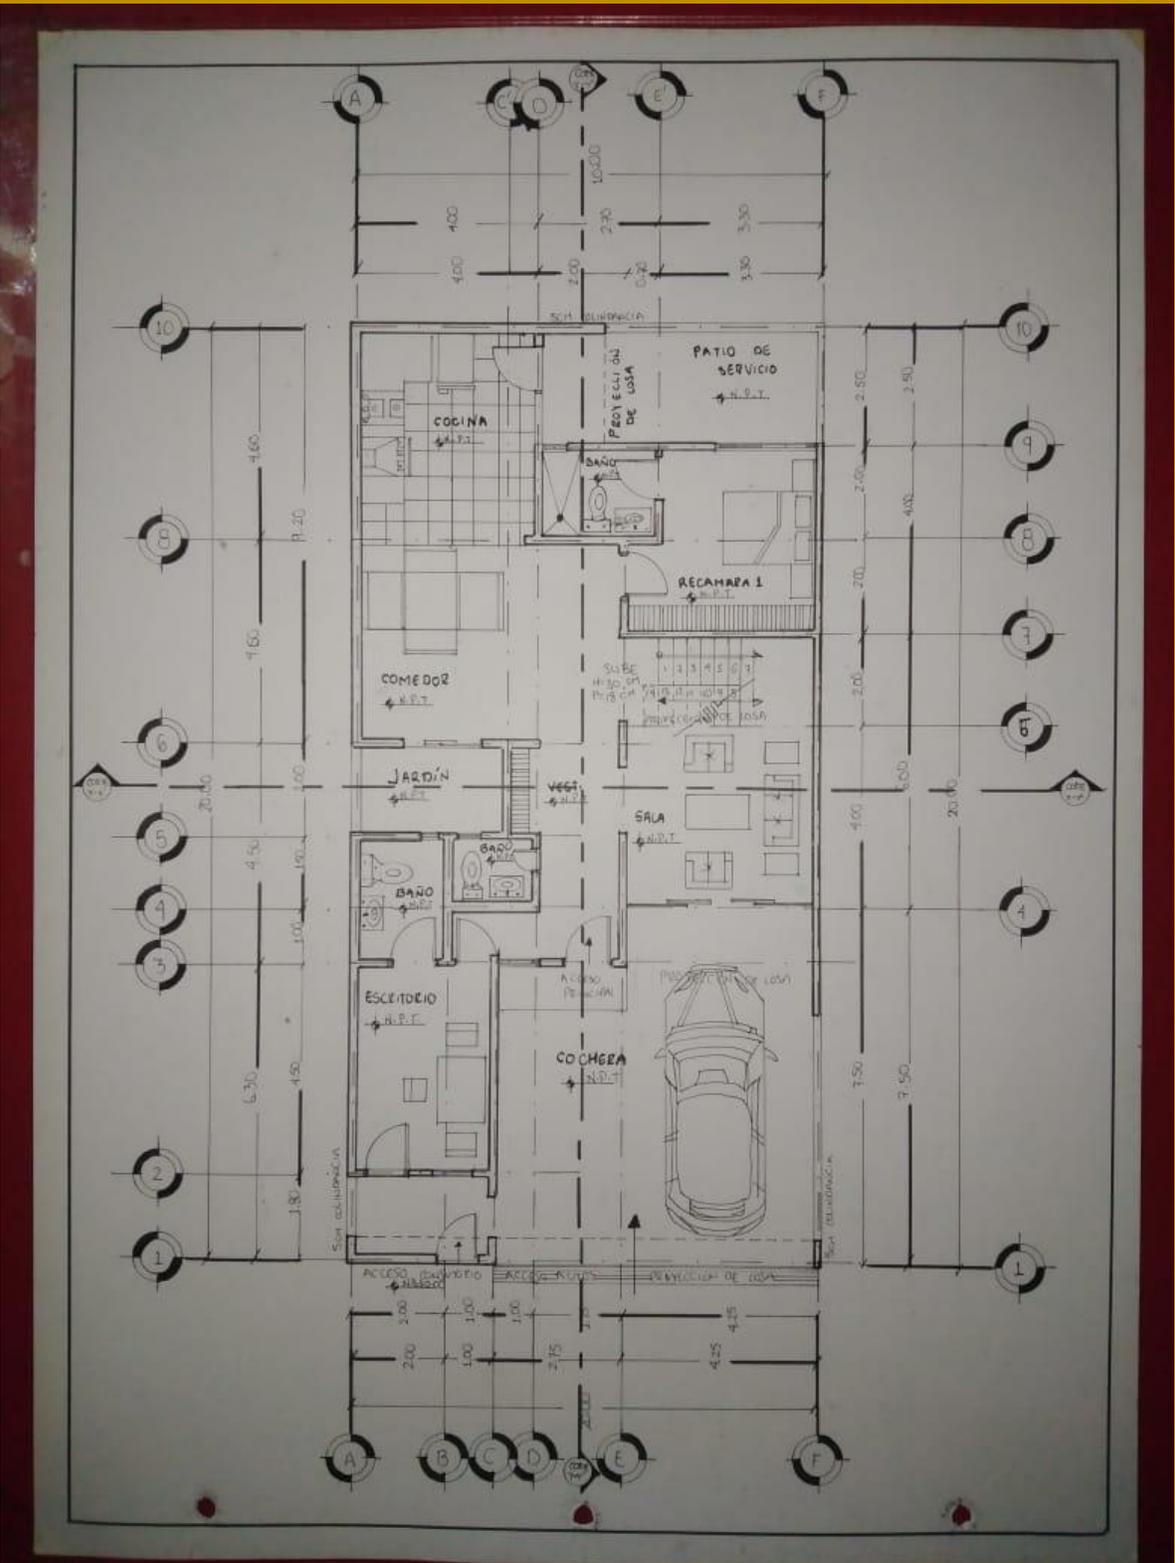

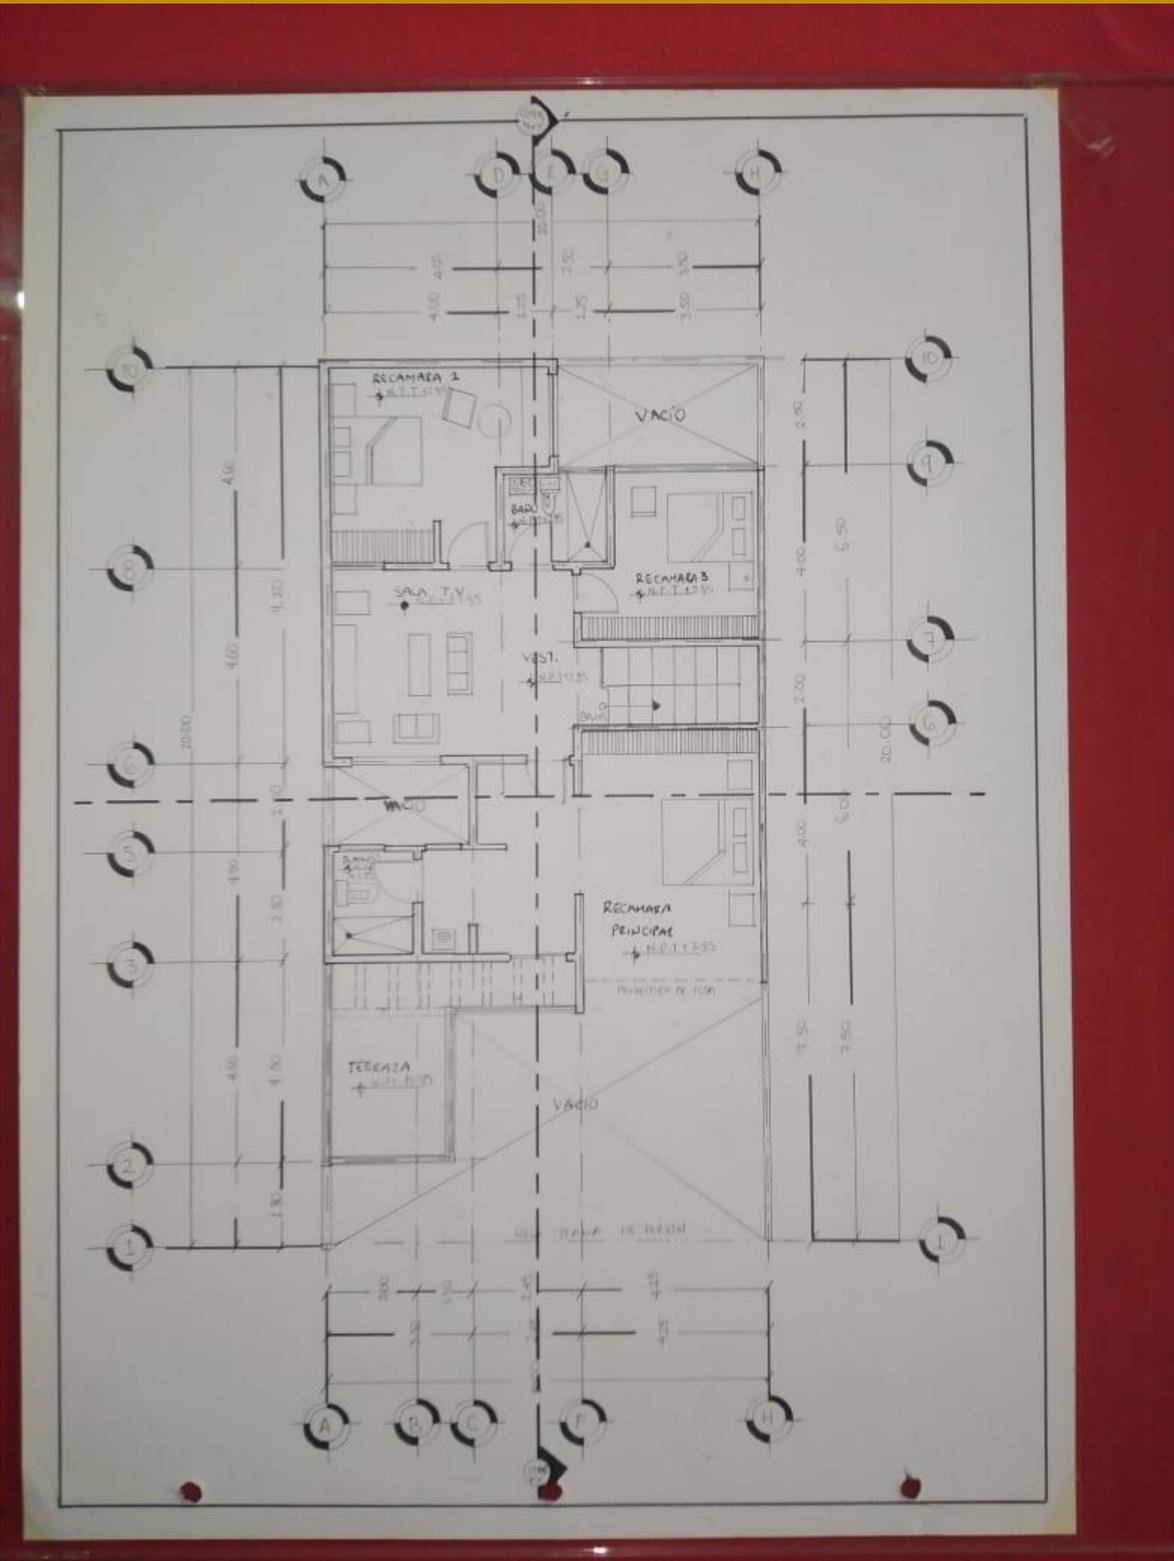

"PLANTA ALTA"
ESC; 1:75

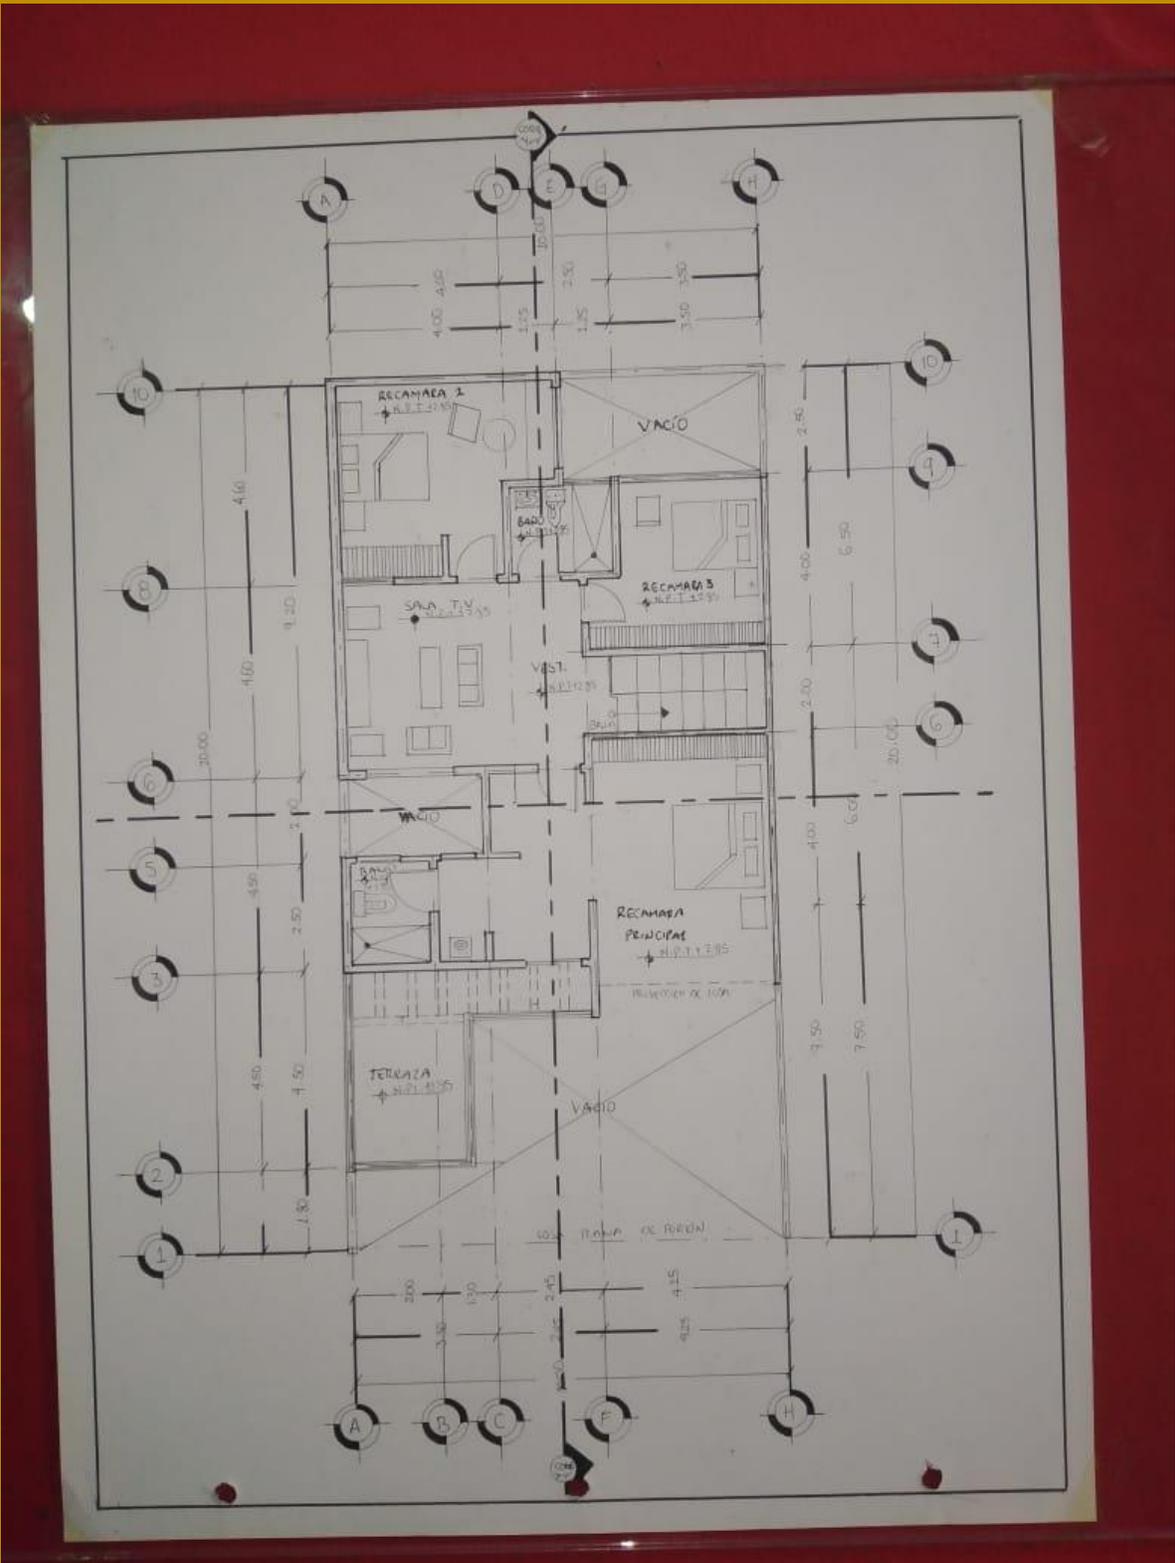

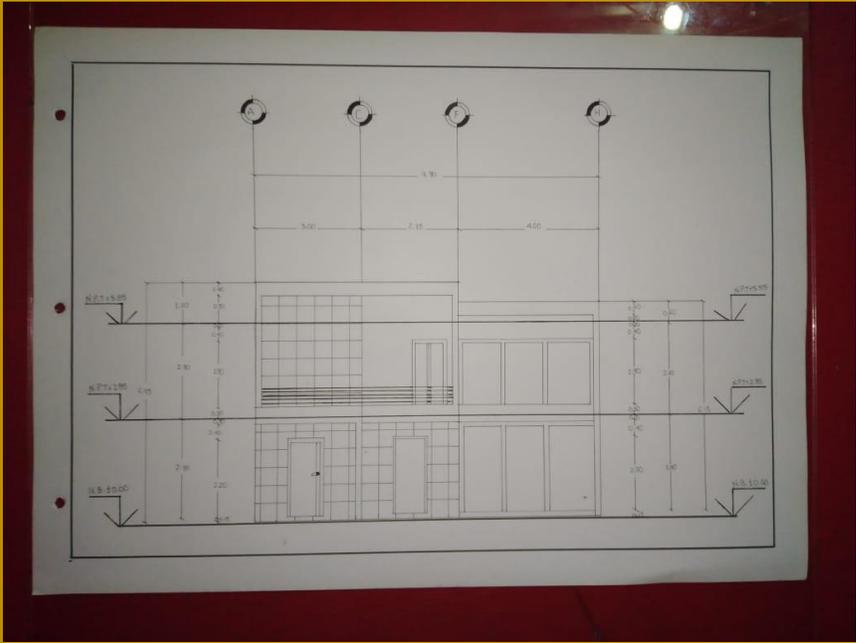

"PLFACHADA PRINCIPAL"
ESC: 1:75

"CORTE TRANSVERSAL"
ESC: 1:75

