



**Nombre de alumno:** Henry Fco. Morales Diaz

**Nombre del profesor:** Victor Manuel Santiago


**Nombre del trabajo:** Representación en planta

**Materia:** Geometría y descriptiva 1

**Grado:** 2do Cuatrimestre

**Grupo:** LAR04EMC0120-A

Comitán de Domínguez Chiapas a 03 de marzo de 2021.

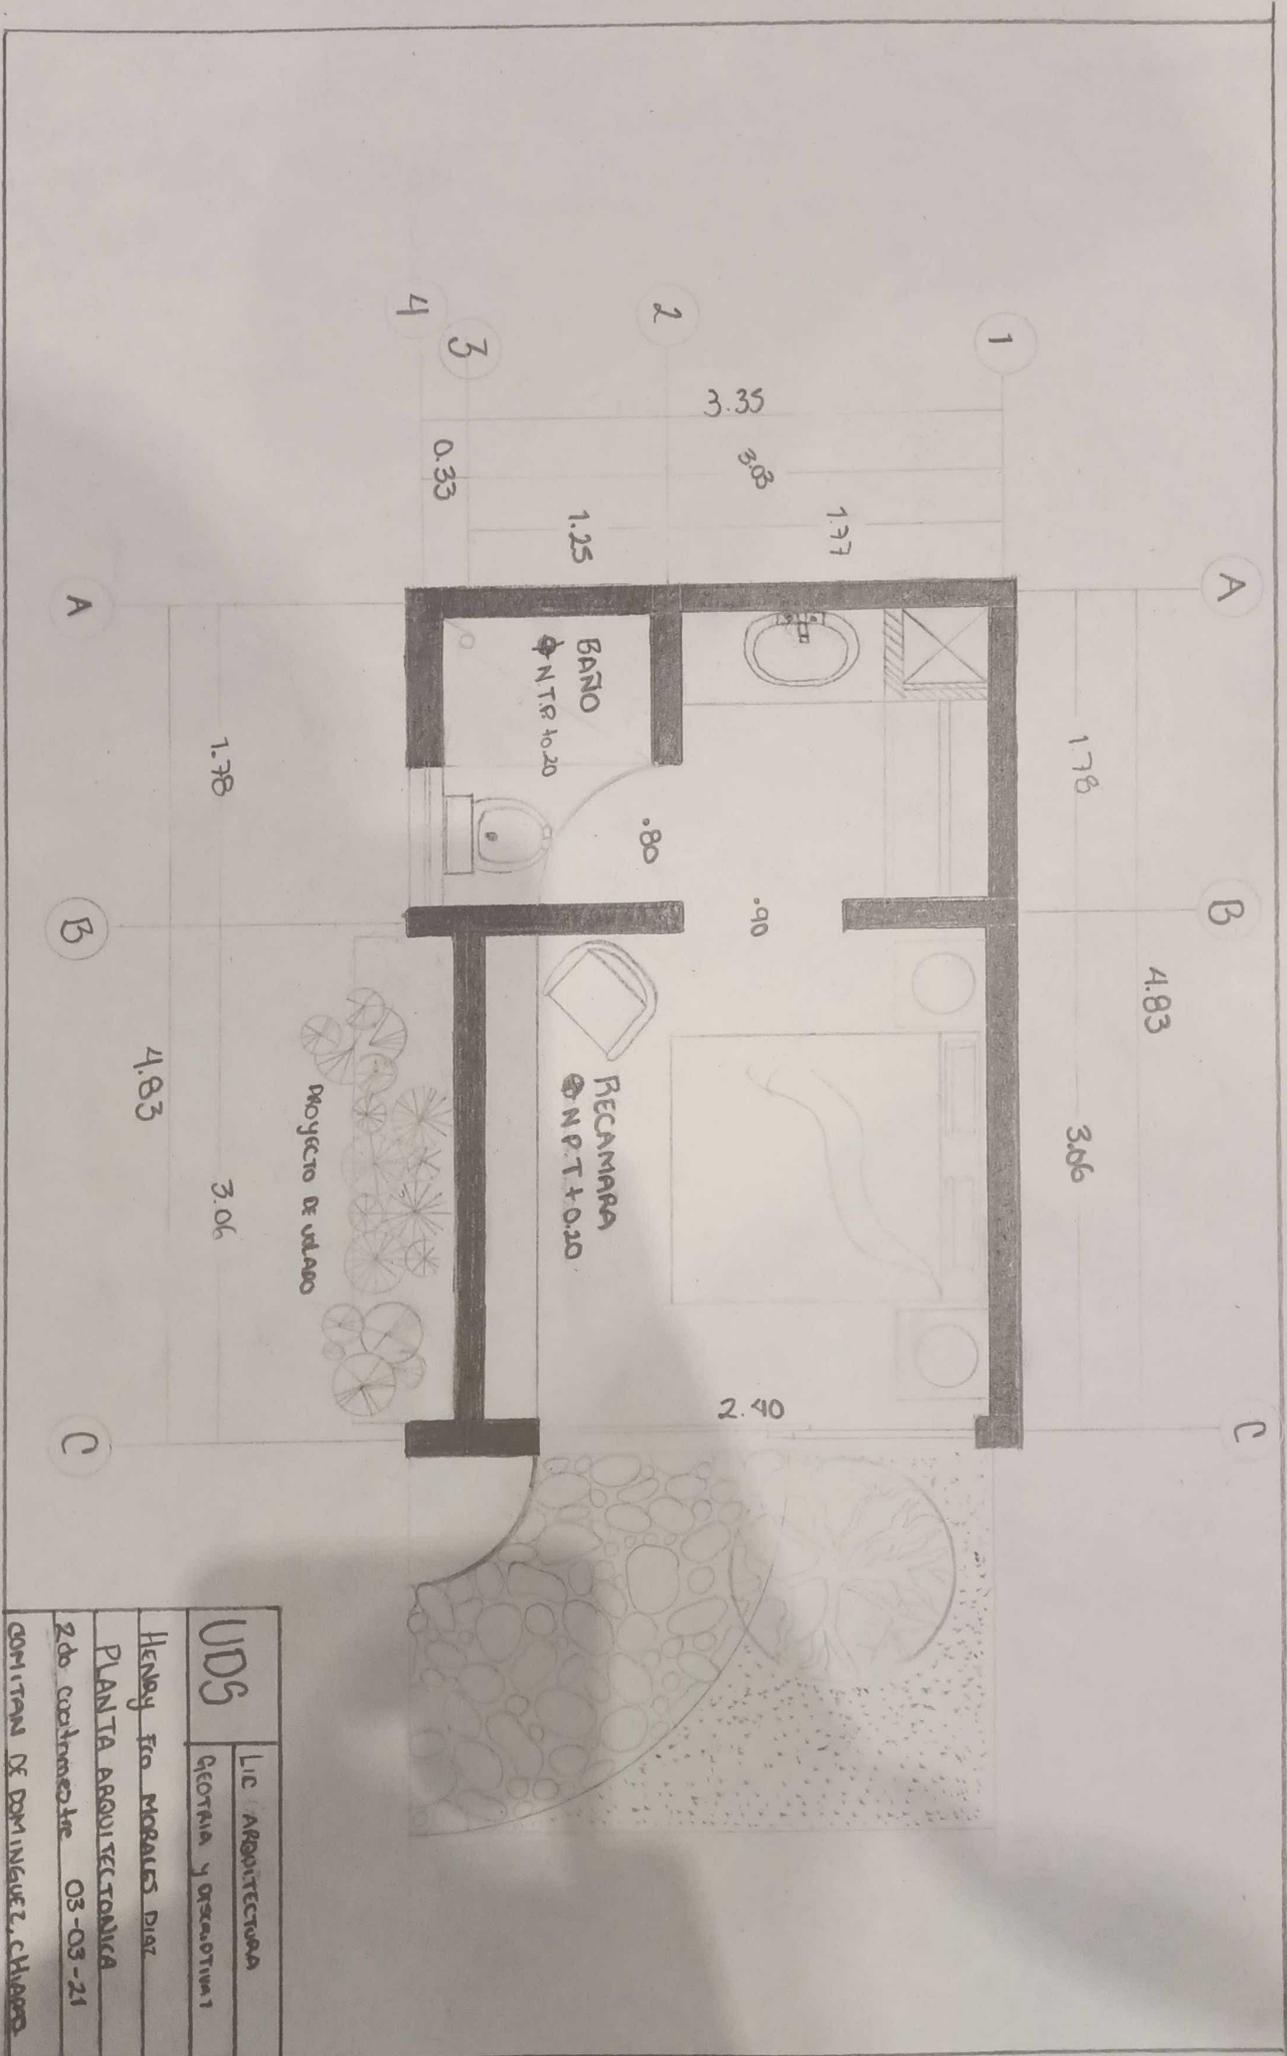

UDS	LIC. ARQUITECTURA
	GEOMETRIA y ORICIONUM I
Henry fro MORALES DIAZ	
PLANTA ARQUITECTONICA	
2do construccione 03-03-21	
COMITAN DE DOMINGUEZ, CHARRA	