



Nombre de alumno: Cruz Sarquiz Angélica Guadalupe

Nombre del profesor: Santiago Guillen Víctor Manuel


Nombre del trabajo: Examen (planta arquitectónica)

Materia: Geometría y descriptiva I

Cuatrimestre: segundo cuatrimestre

Carrera: Lic. Arquitectura

Fecha: 19/03/21

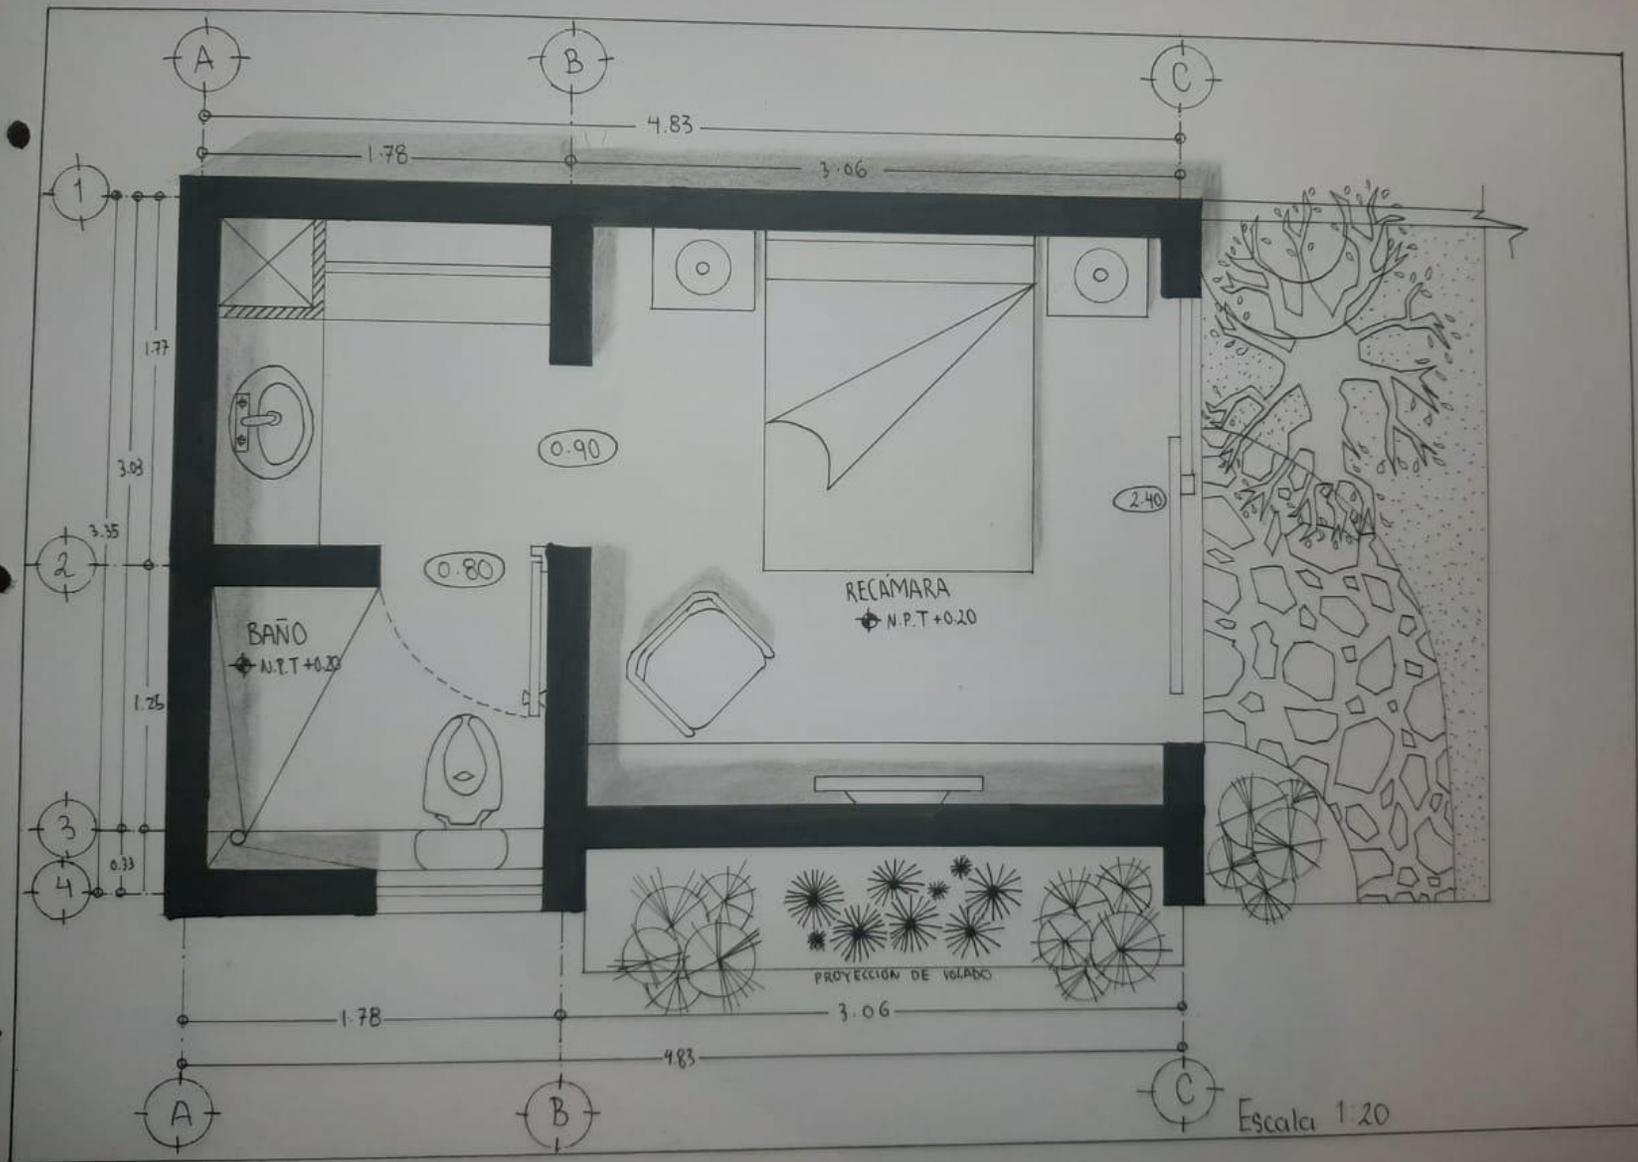

A

B

C

1

2

3

4

1.78 4.83 3.06

1.77

3.03

3.35

1.26

0.33

1.78 4.83 3.06

A

B

C

BAÑO
N.P.T.+0.20

RECAMARA
N.P.T.+0.20

PROYECCION DE VIGABO

Escala 1:20

0.90

0.80

2.40