




**Carlos Alejandro
Cordero Gordillo**


**Geometría y
descriptiva I**


**Víctor Santiago
Extraordinario**

21-04-2021

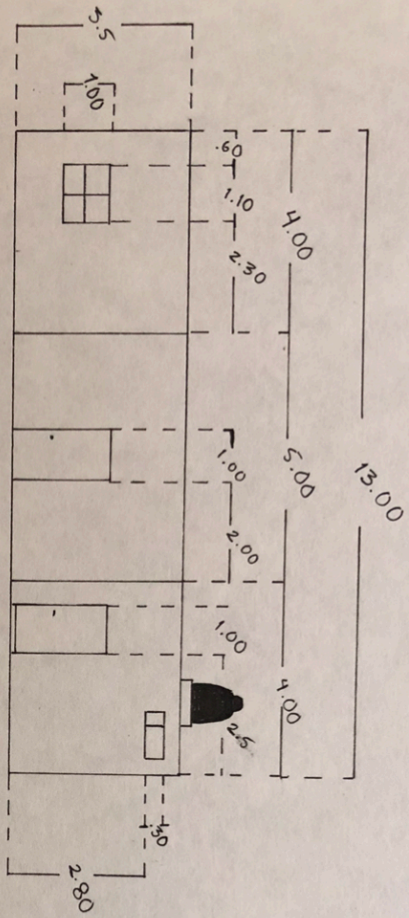

Fachada
Principal
Y
Posterior

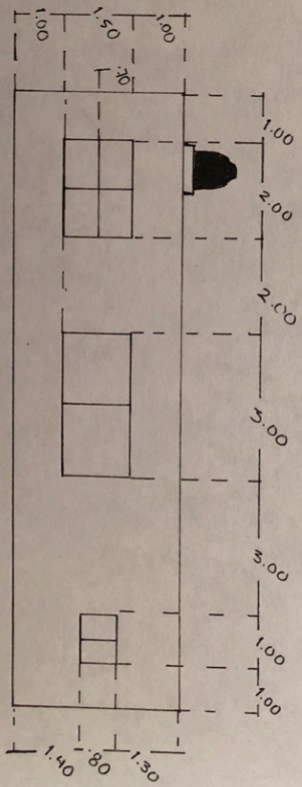

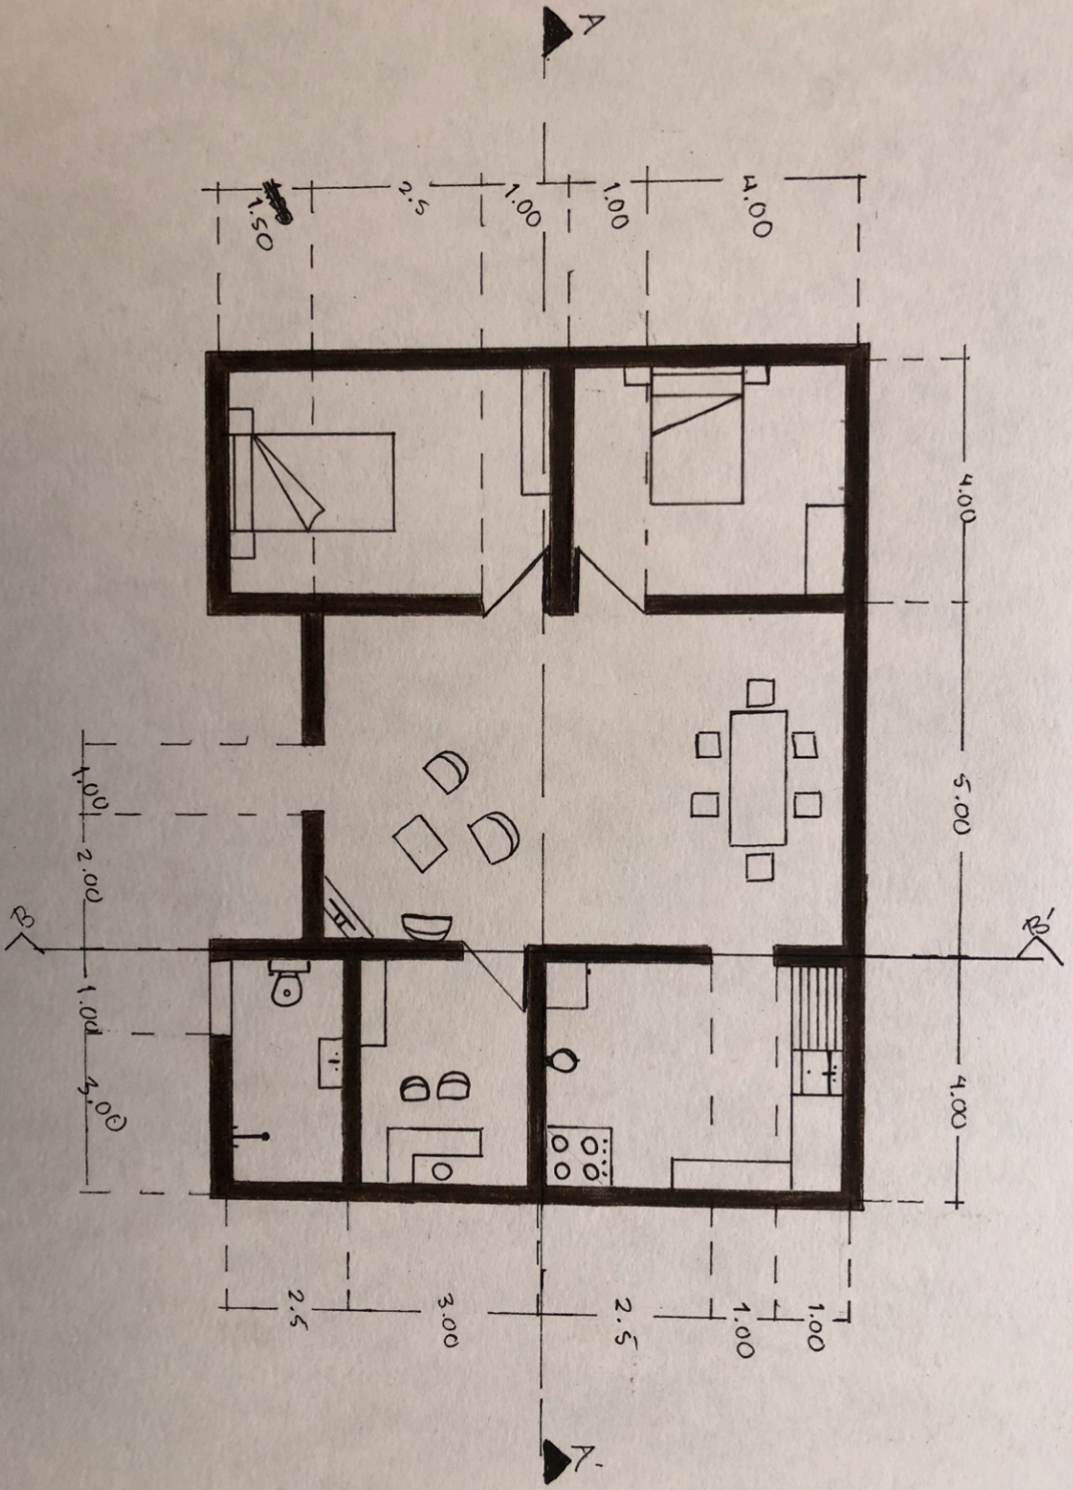

Carlos Alejandro C.
Victor Santiago

UDS

Esc: 1:75

Extraordinario