



ROXANA GERALDINE HERNÁNDEZ GÁLVEZ

ARQ. VICTOR MANUEL SANTIAGO GUILLEN


CORTE Y FACHADA

GEOMETRIA DESCRIPTIVA I

2DO. CUATRIMESTRE


LAR- LICENCIATURA EN ARQUITECTURA “A”

COMITÁN DE DOMÍNGUEZ CHIAPAS A 09 ABRIL 2021.

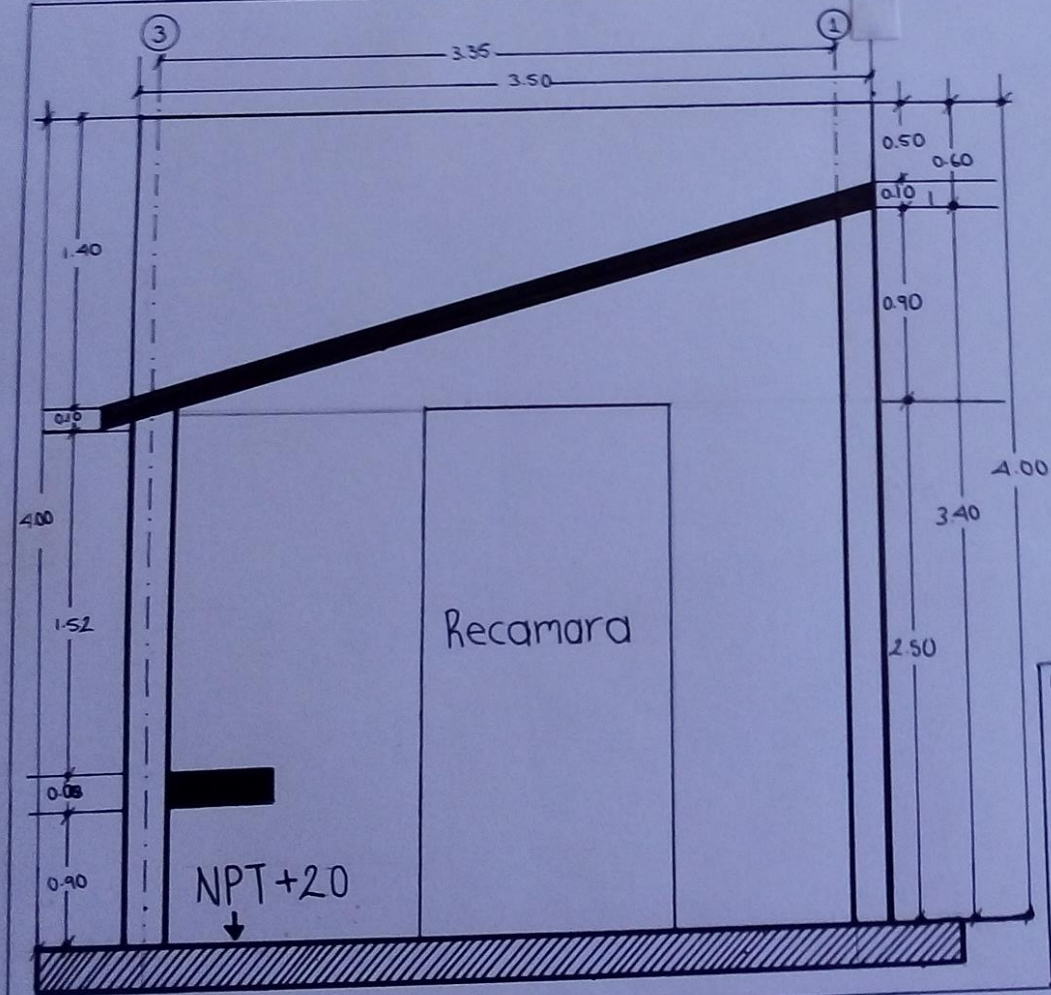


Esc. 1:25

Universidad del sureste
 Arquitectura 2do. cuatrimestre
 Geometria Descriptiva I
 Corte transversal
 Roxana Geraldine Hdez. Gálvez
 Comitán de Domínguez, Chiapas
 Viernes 09 Abril 2021

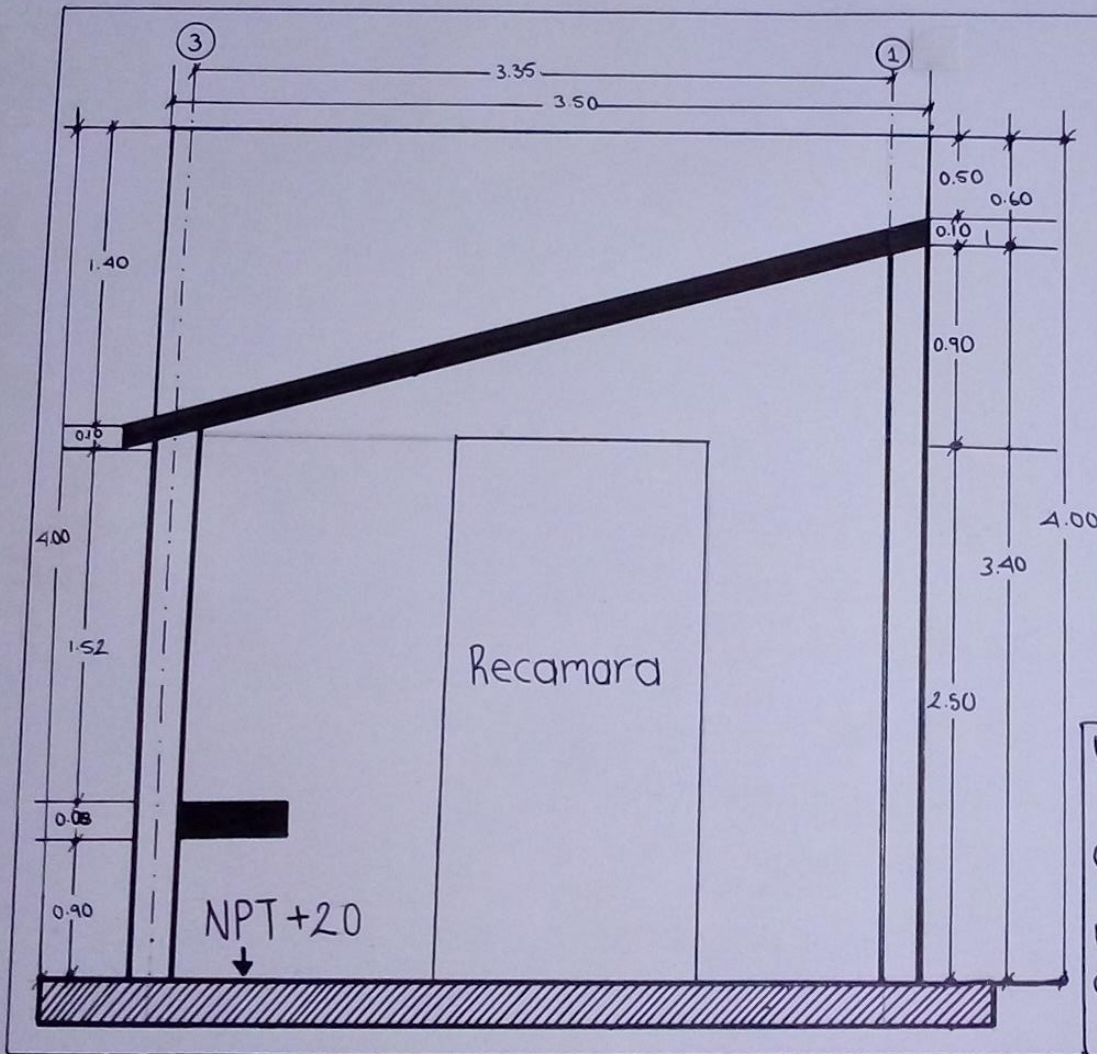


Esc. 1:25


Universidad del sureste
 Arquitectura 2do. cuatrimestre
 Geometria Descriptiva I
 Carte transversal
 Roxana Geraldine Hdez. Galvez
 Comitán de Domínguez, Chiapas
 Viernes 09 Abril 2021

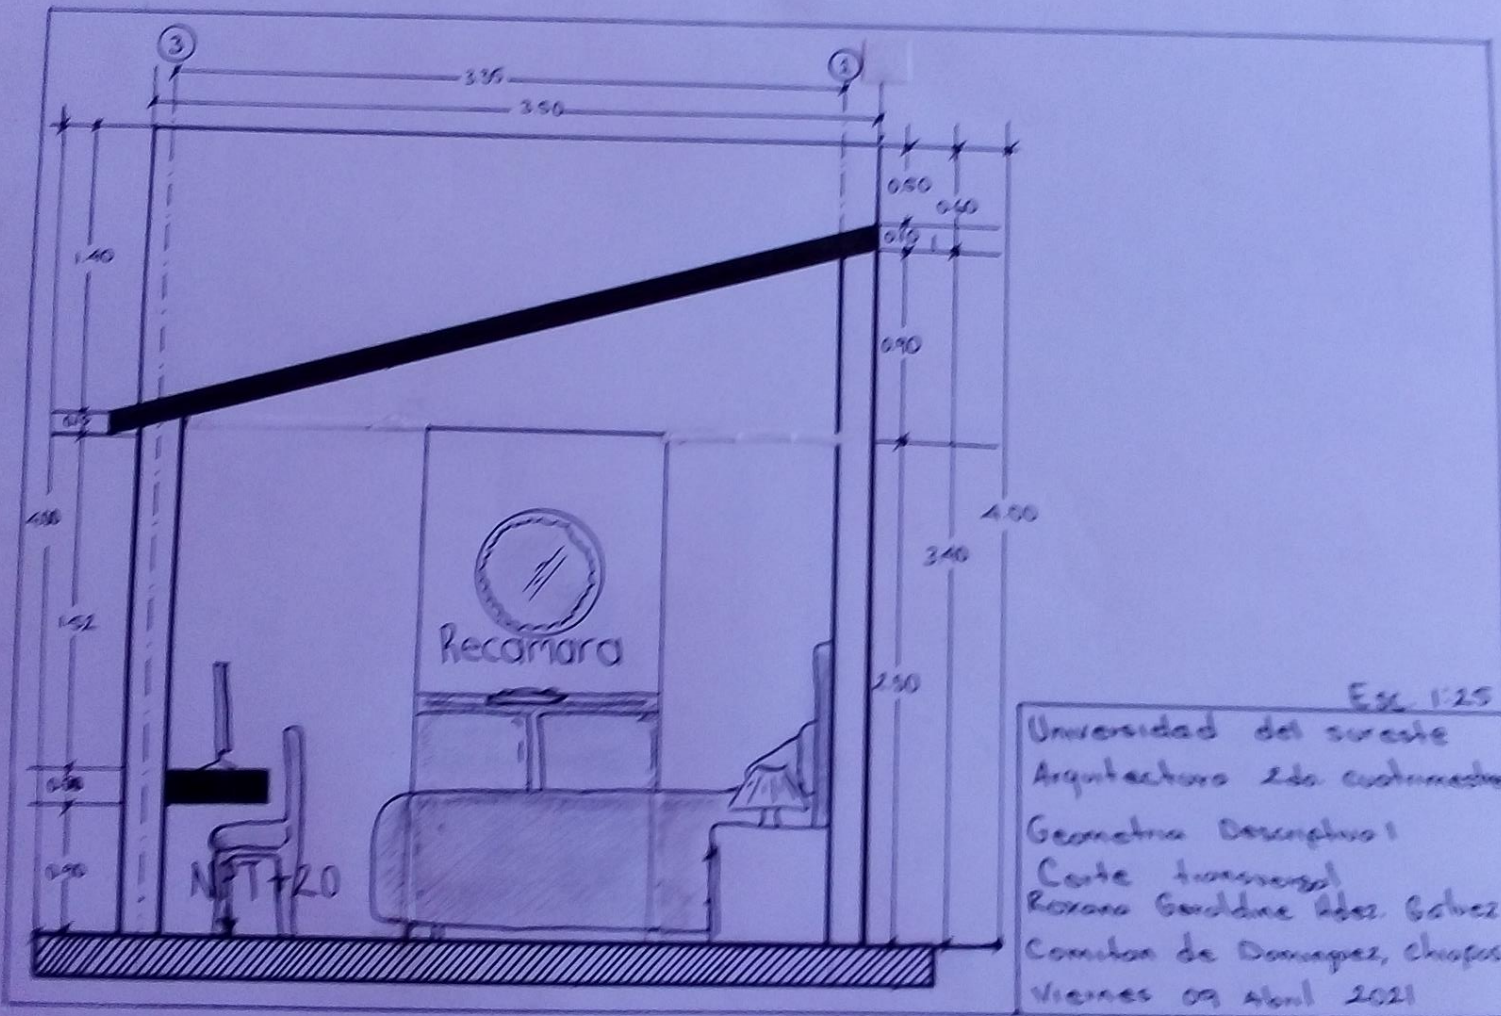

Ex. 125
 Universidad del sureste
 Arquitectura 2da. semestre
 Geometria Descriptiva I
 Corte transversal
 Roxana Geraldine Abes Gomez
 Comitan de Domiguez, Chiapas
 Viernes 09 Abril 2021

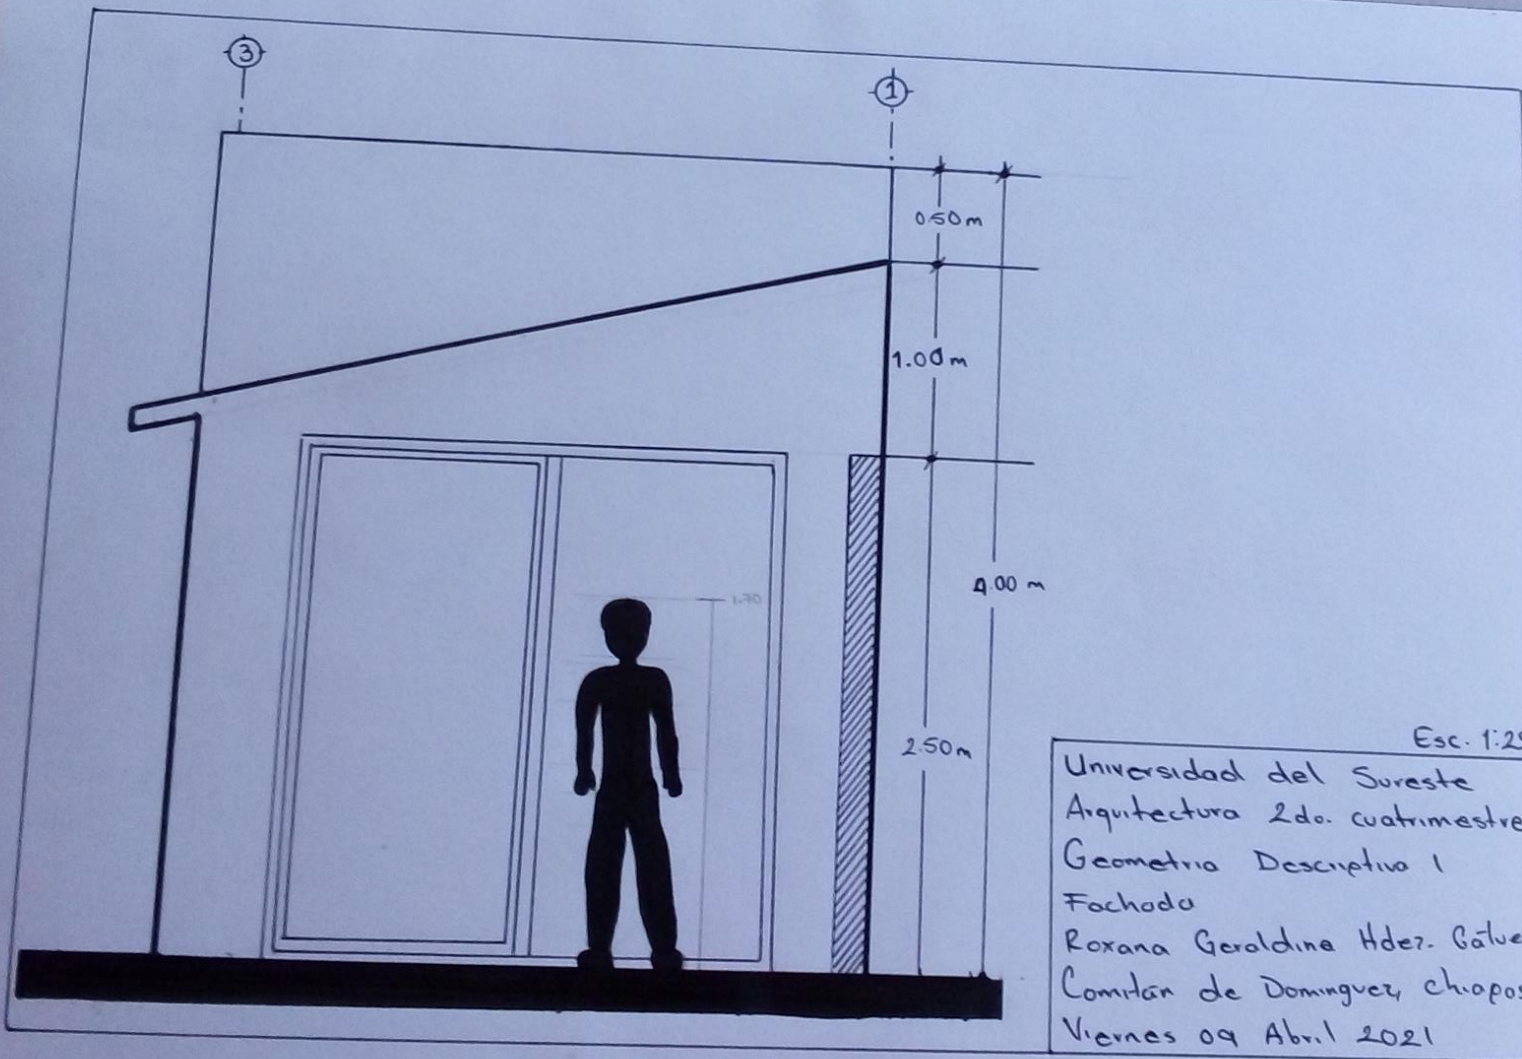

Esc. 1:25
Universidad del Sureste
Arquitectura 2do. cuatrimestre
Geometria Descriptiva I
Fachada
Roxana Geraldine Hdez. Gálvez
Comitan de Dominguez, Chiapas
Viernes 09 Abril 2021

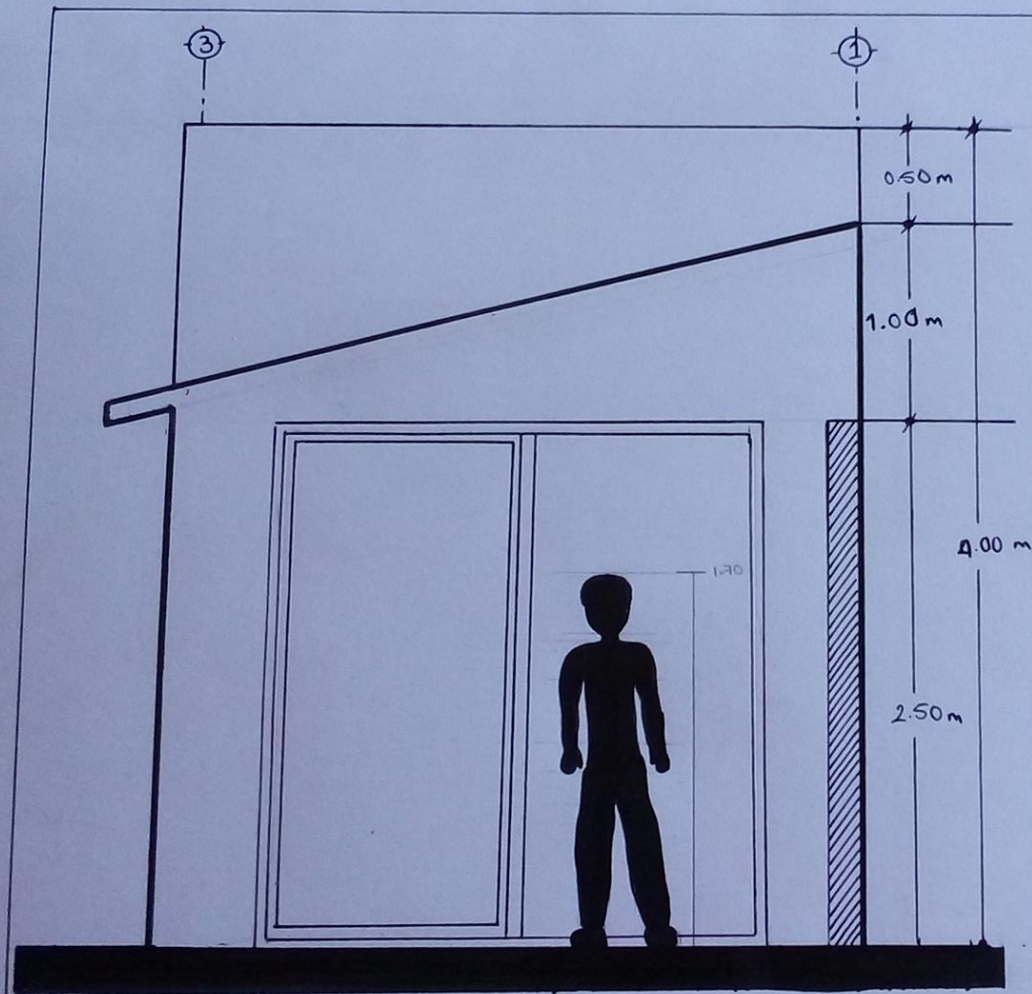

Esc. 1:25

Universidad del Sureste
 Arquitectura 2do. cuatrimestre
 Geometria Descriptiva I
 Fachada
 Roxana Geraldine Hdez. Gálvez
 Comitán de Domínguez, Chiapas
 Viernes 09 Abril 2021