



Nombre de alumno: ZULIBETH VAZQUEZ NORIEGA

Nombre del profesor: VICTOR MANUEL SANTIAGO GUILLEN

Nombre del trabajo: EXAMEN TERCERA UNIDAD


Materia: GEOMETRIA Y DESCRIPTIVA I

Grado: 2

Grupo: A

ARQUITECTURA

PASIÓN POR EDUCAR

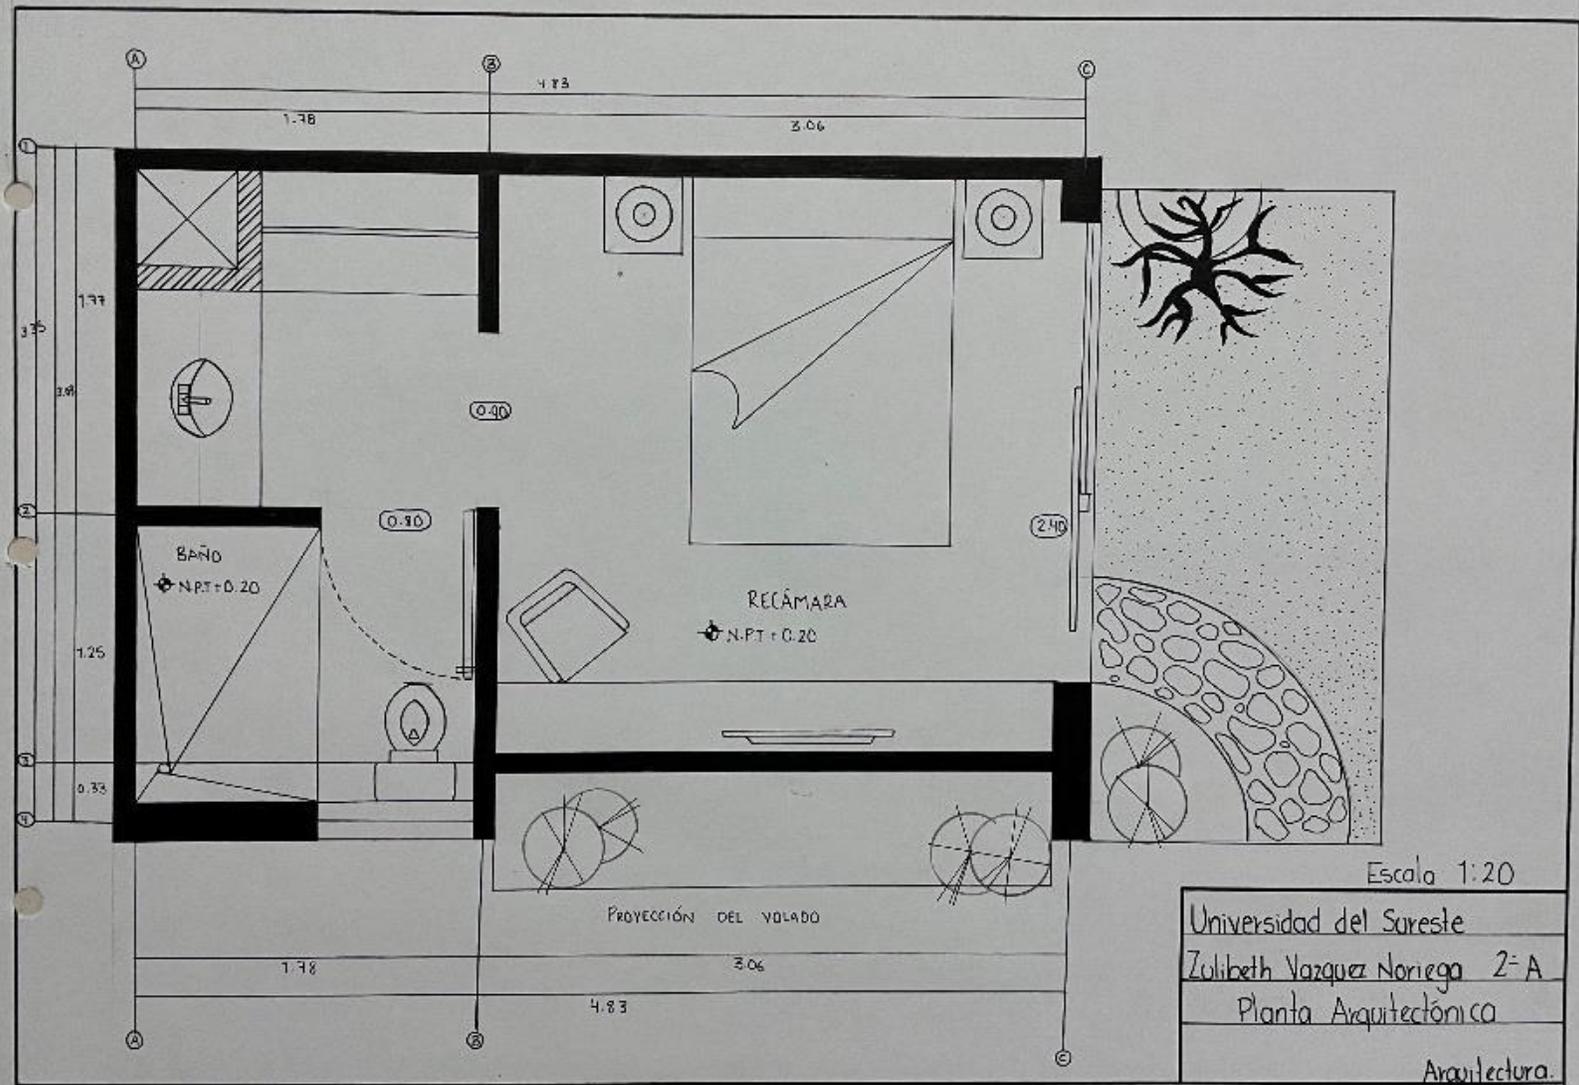

Escala 1:20

Universidad del Sureste
Zulibeth Vazquez Noriega 2 ^a A
Planta Arquitectónica
Arquitectura.

