



Nombre de alumno: ZULIBETH VAZQUEZ NORIEGA

Nombre del profesor: JORGE DAVID ORIBE




Nombre del trabajo: EVALUACIÓN 4ta. UNIDAD

Materia: TEORIA DE LA ARQUITECTURA I

Grado: 2

Grupo: A

PASIÓN POR EDUCAR

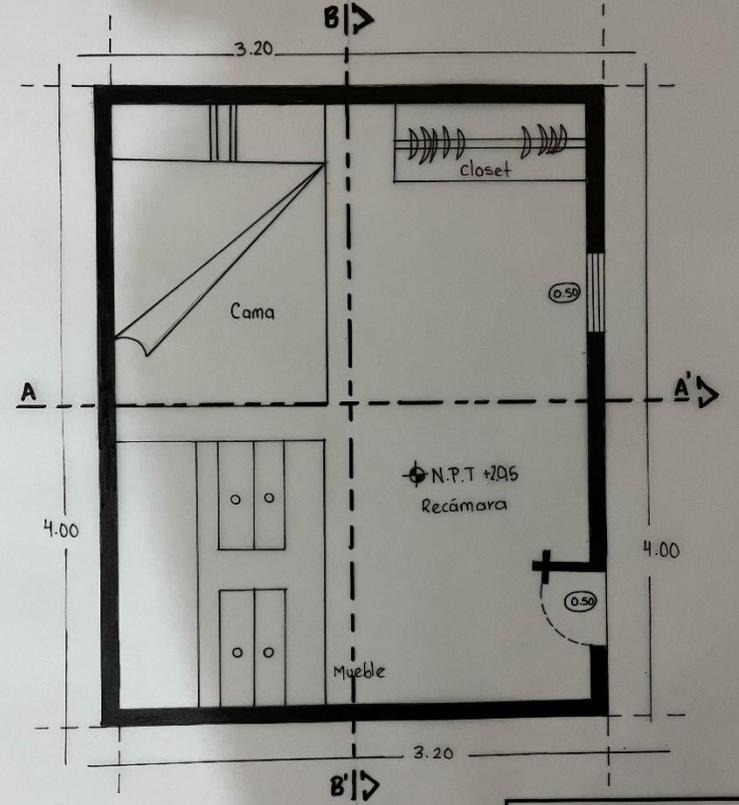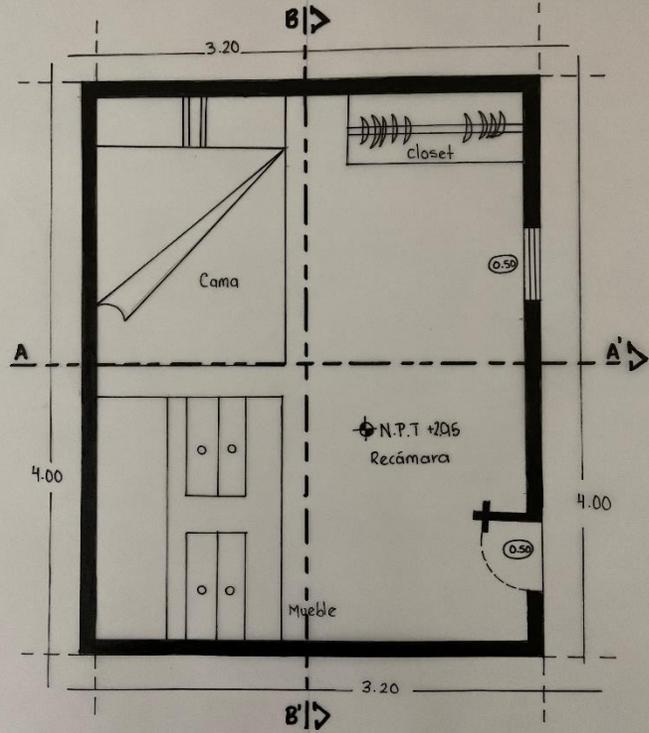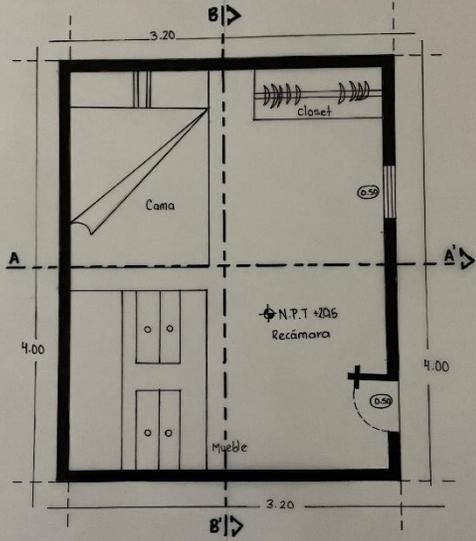

Universidad del Sureste
 Zulibeth Varquez Noriega
 Arquitectura 2º A
 EXAMEN

ESCALA 1:25