


PLANTA ARQUITECTONICA DE CONJUNTO  
 ESC.....1:100

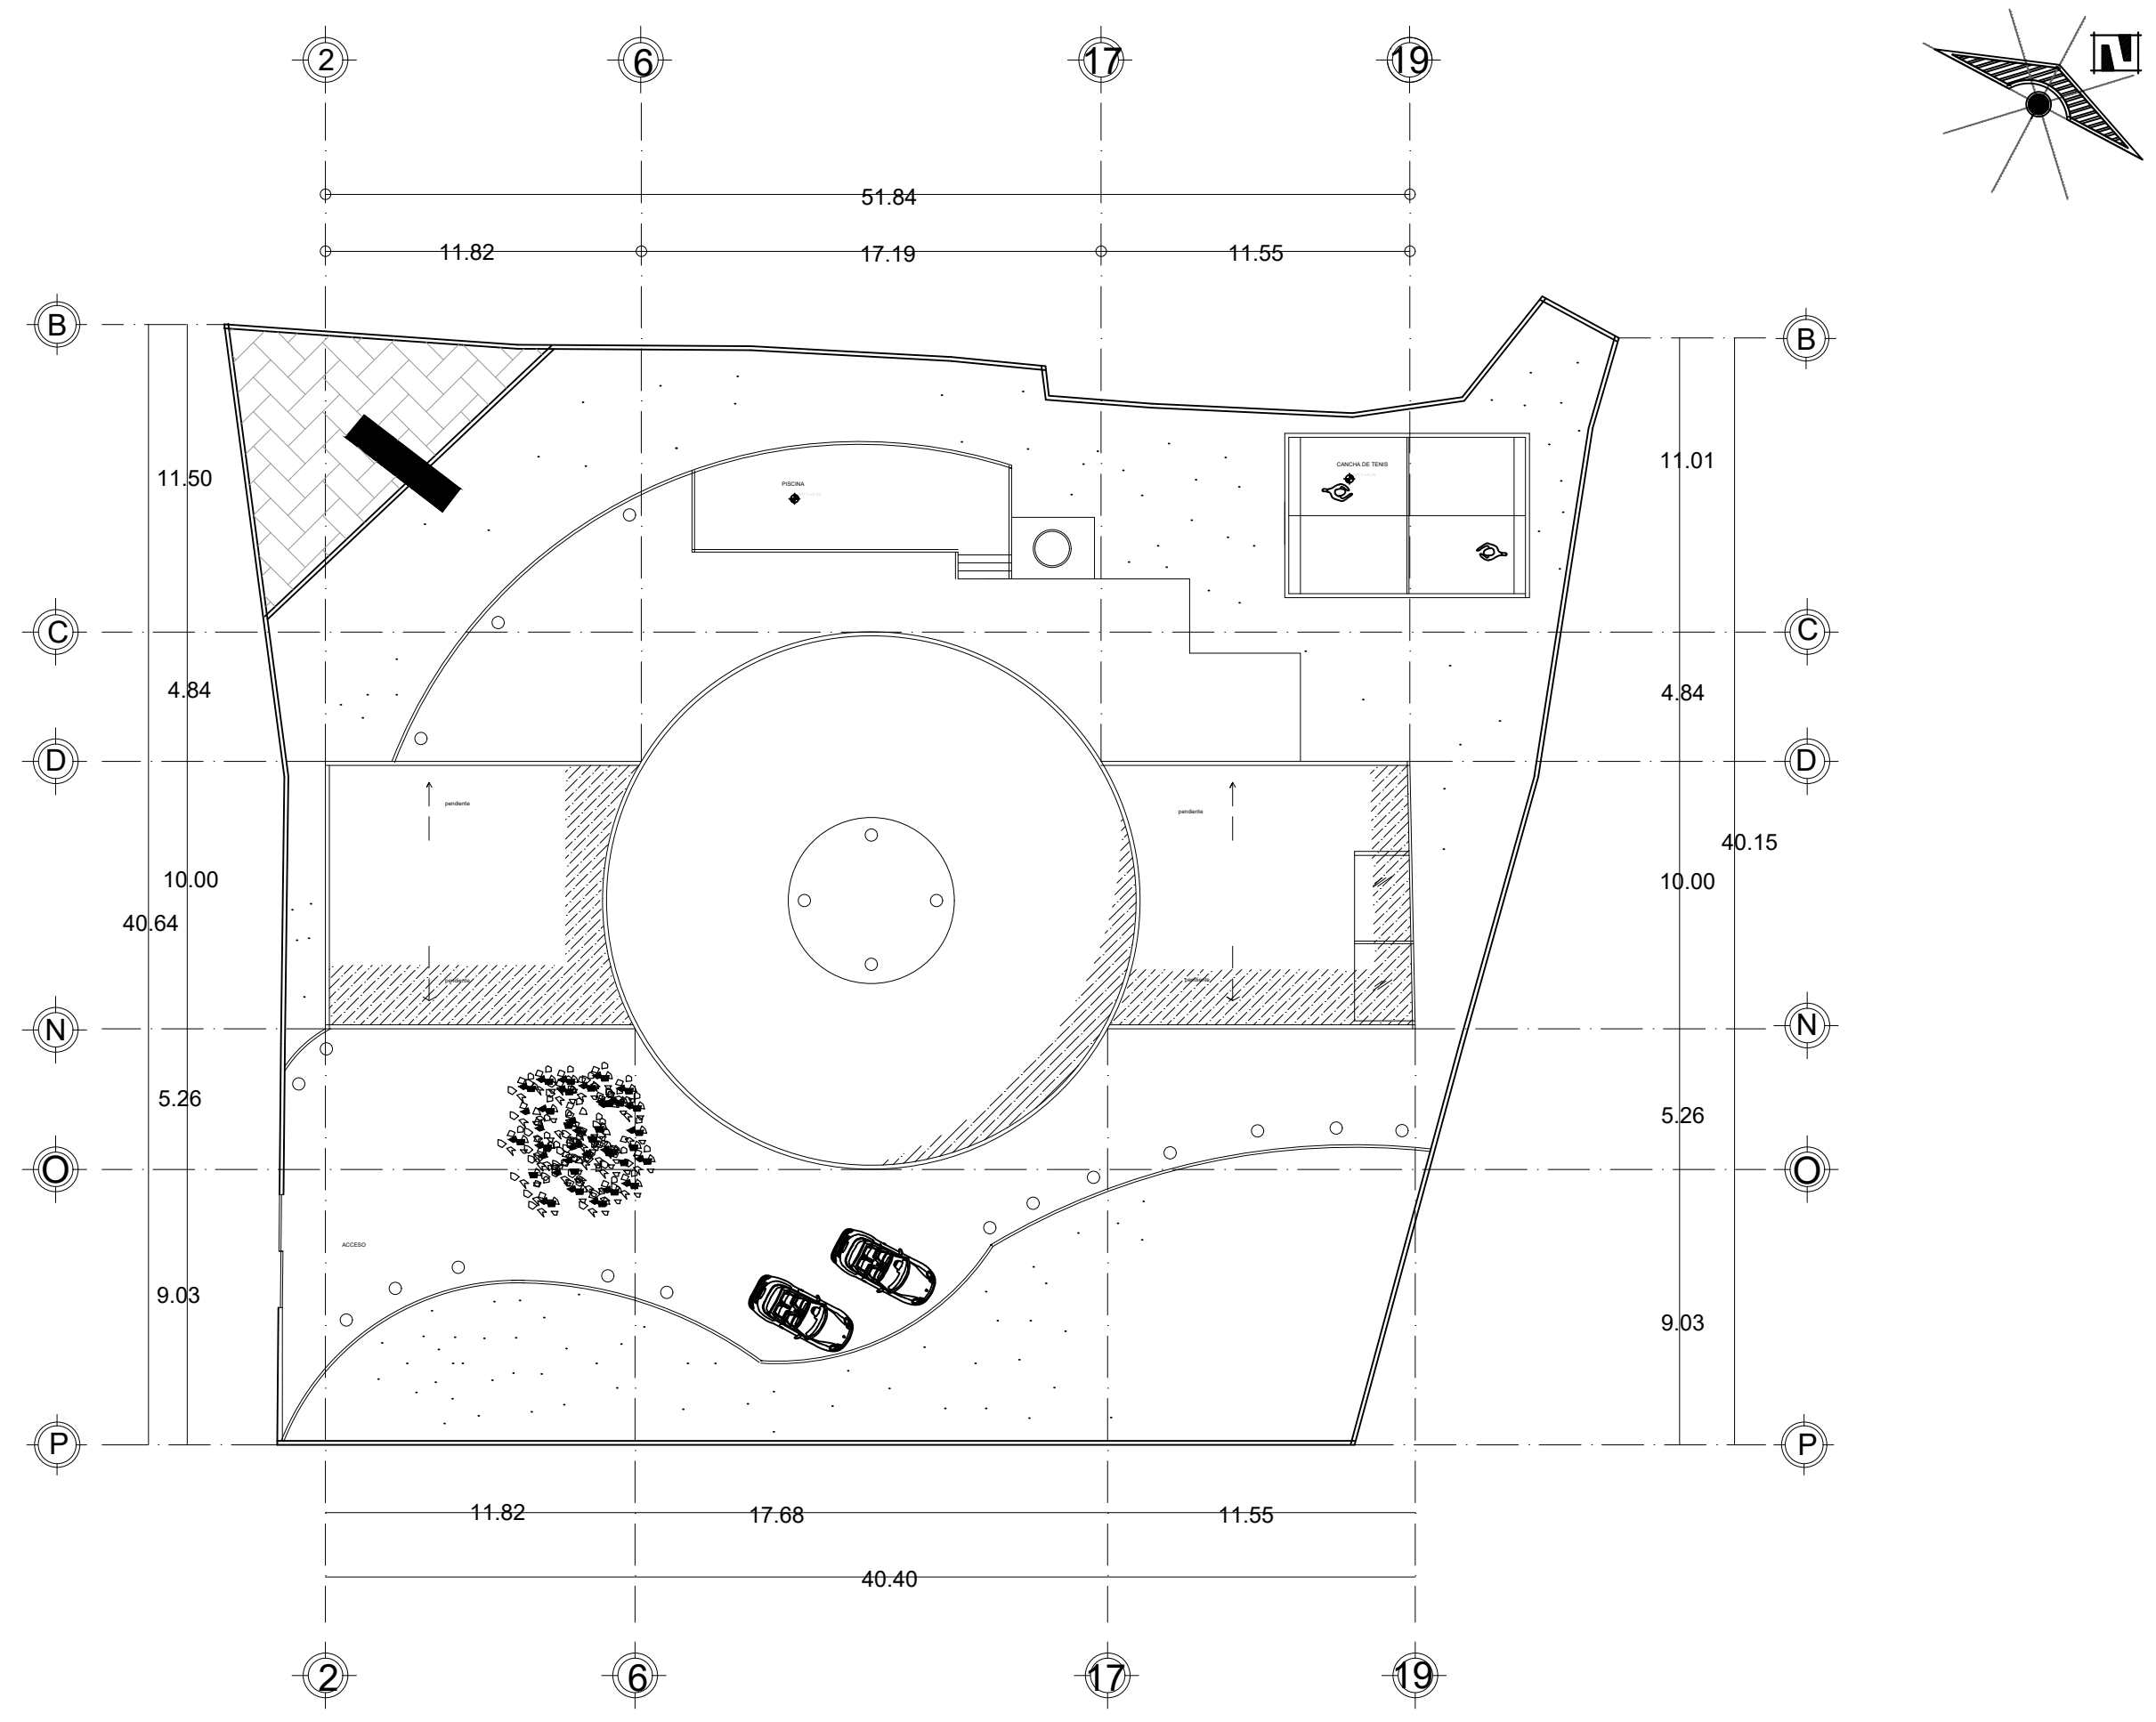

PLANTA DE CONJUNTO  
 ESC.....1:100

|  |
|--|
| UNIVERSIDAD DEL SURESTE                                  |
| SIMBOLOGIA   |
| SELLOS   |
| PROYECTO:<br>CASA RESIDENCIAL                            |
| PRPIETARIO:<br>BELVERI ESCALANTE PEREZ                   |
| NOMBRE DEL PLANO ESCALA<br>PLANTAS ARQUITECTONICAS 1:100 |
| NOMBRE DEL ALUMNO:<br>BELVERI ESCALANTE PEREZ            |
| NOMBRE DEL ARQ:<br>SANTIAGO GUILLEN VICTOR MANUEL        |
| PLANO: 2/2   |
| FECHA.....15/02/2021                                     |