




**CORTE TRANSVERSAL**

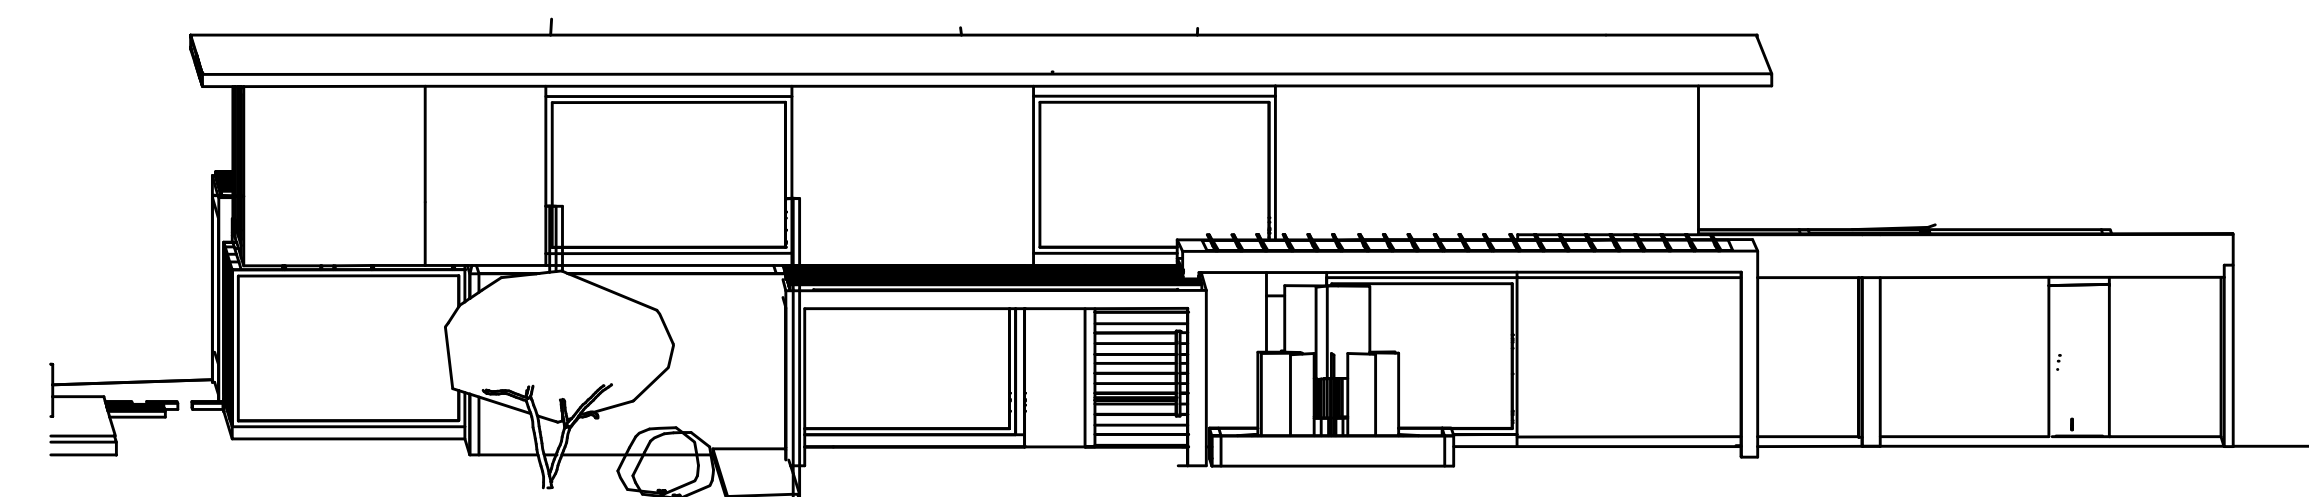

**FACHADA FRENTE**

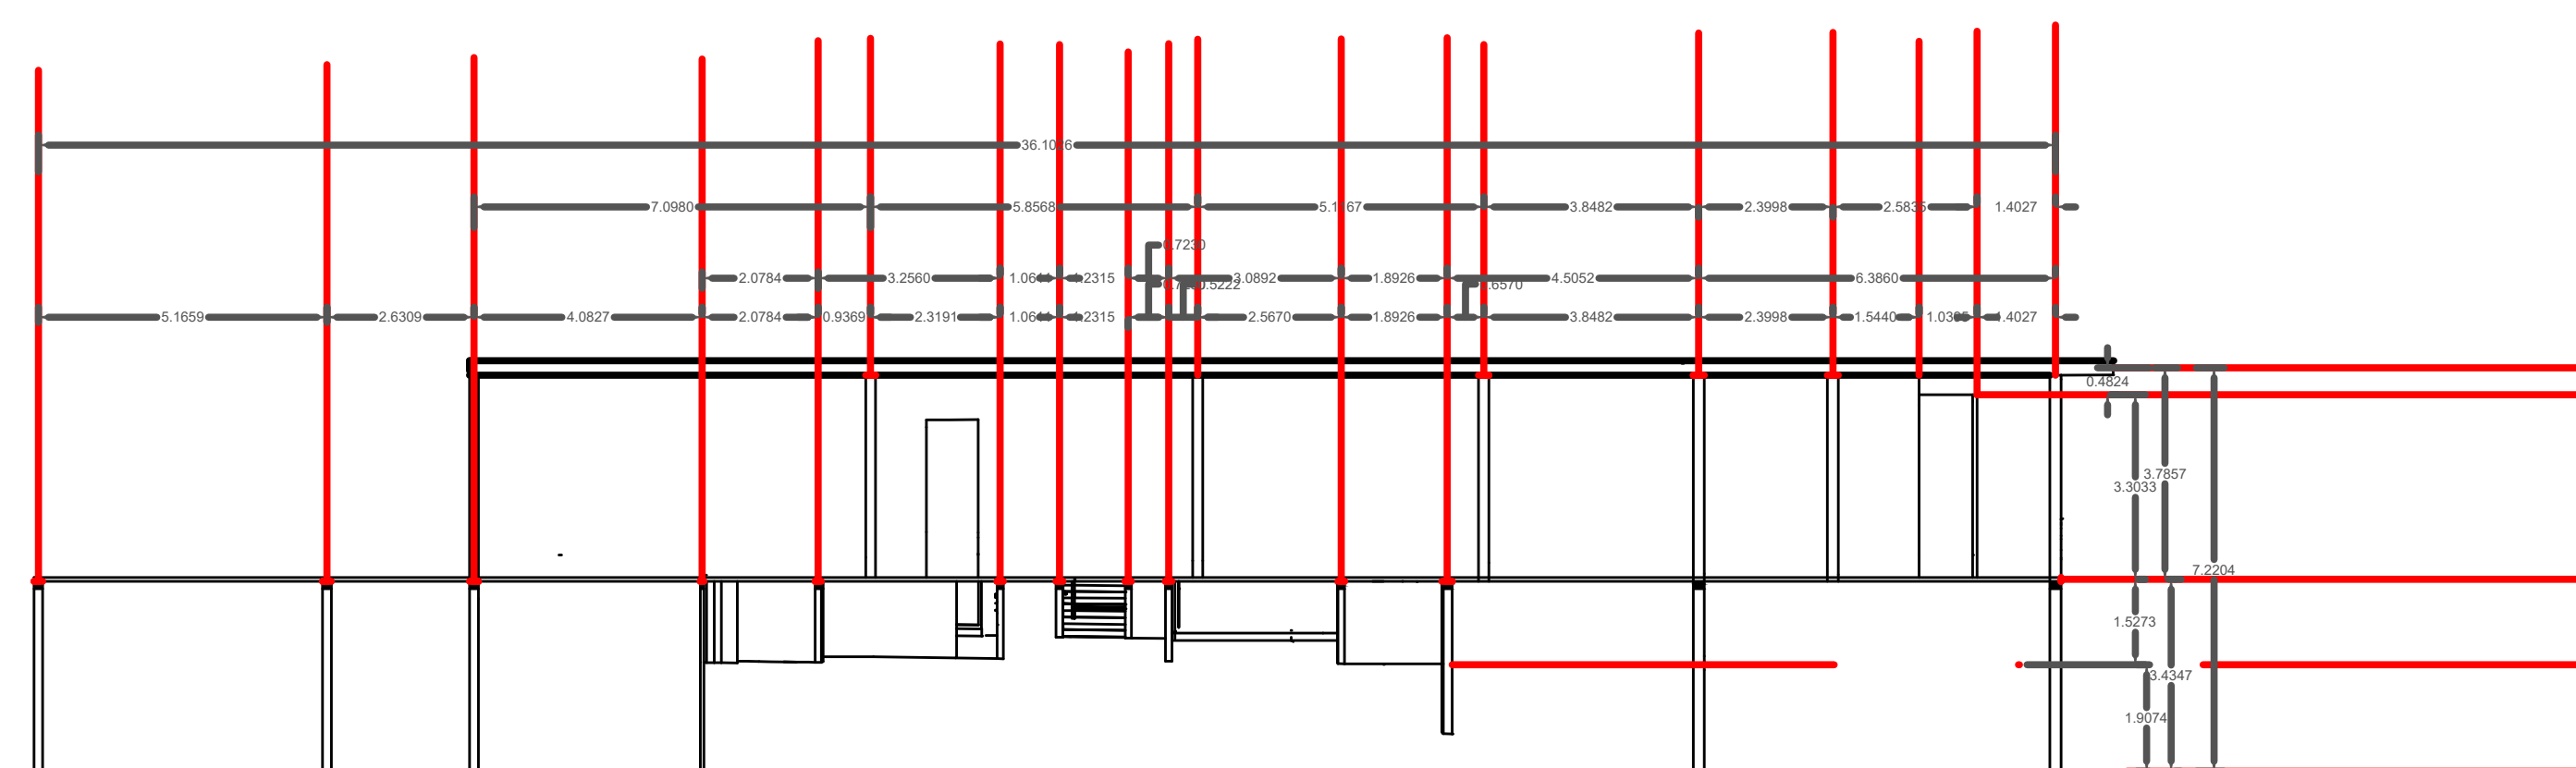


**CORTE LONGITUDINAL**

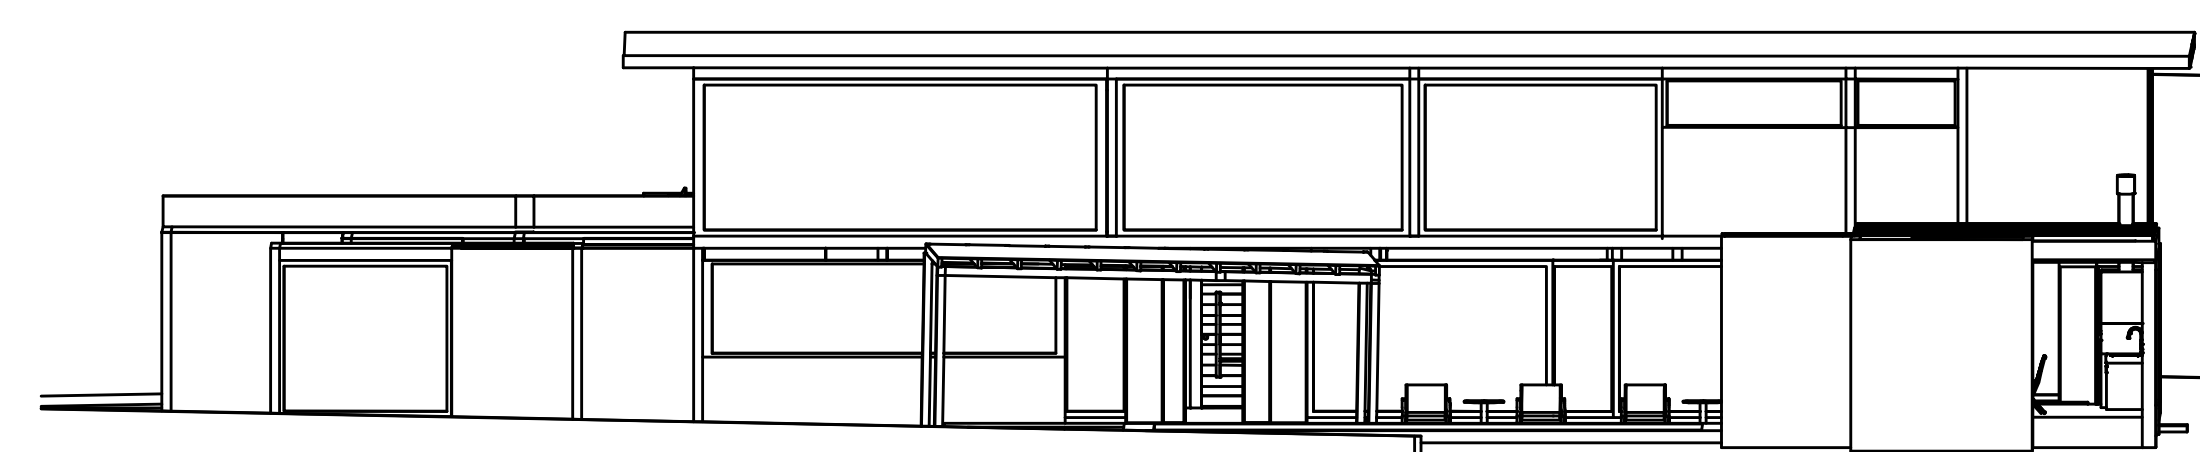

**FACHADA TRASERA**

CROQUIS DE LOCALIZACIÓN

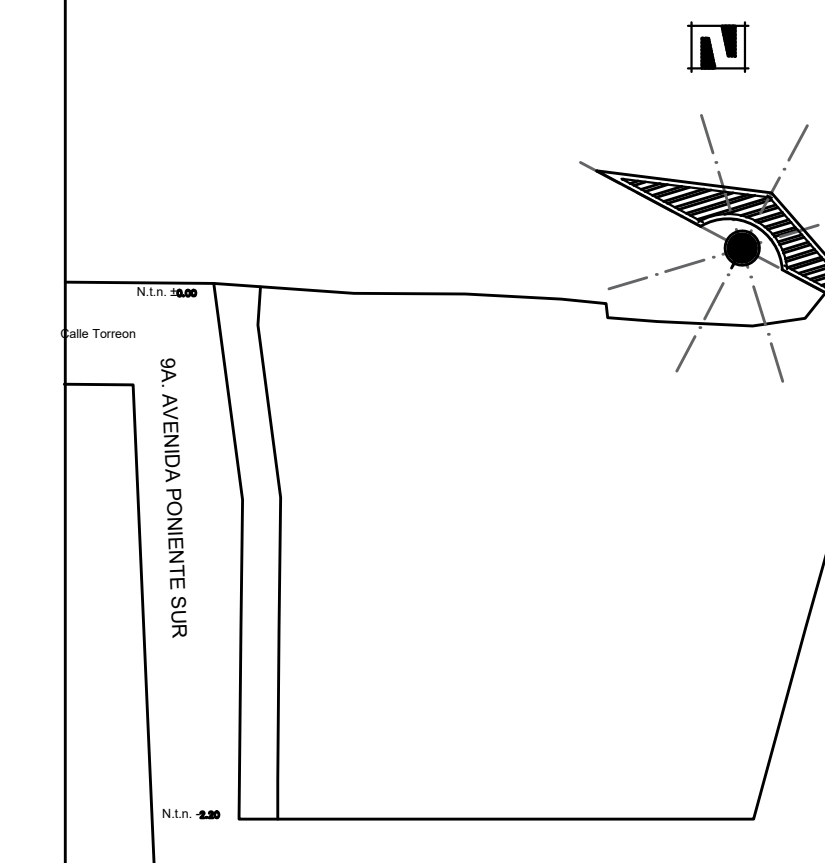

DETALLES

CASA RESIDENCIAL

CASA RESIDENCIAL DE DOS PLANTAS QUE CONSTA DE 1 RECÁMARA PRINCIPAL Y TRES RECÁMARA SECUNDARIAS, SALA DE JUEGOS, ESTANCÍAS, PALAPA Y UN GRAN JARDÍN CON ALBERCA

UNIVERSIDAD DEL SURESTE

**UDS**

COMITAN DE DOMINGUEZ  
CASA RESIDENCIAL

CASA RESIDENCIAL

ENRIQUE FABIAN JIMENEZ FONSECA

ESCALA

1:1

PLANO

01

COMITAN DE DOMINGUEZ A 11/02/21