




PLANTA BAJA
ESC.....1:100

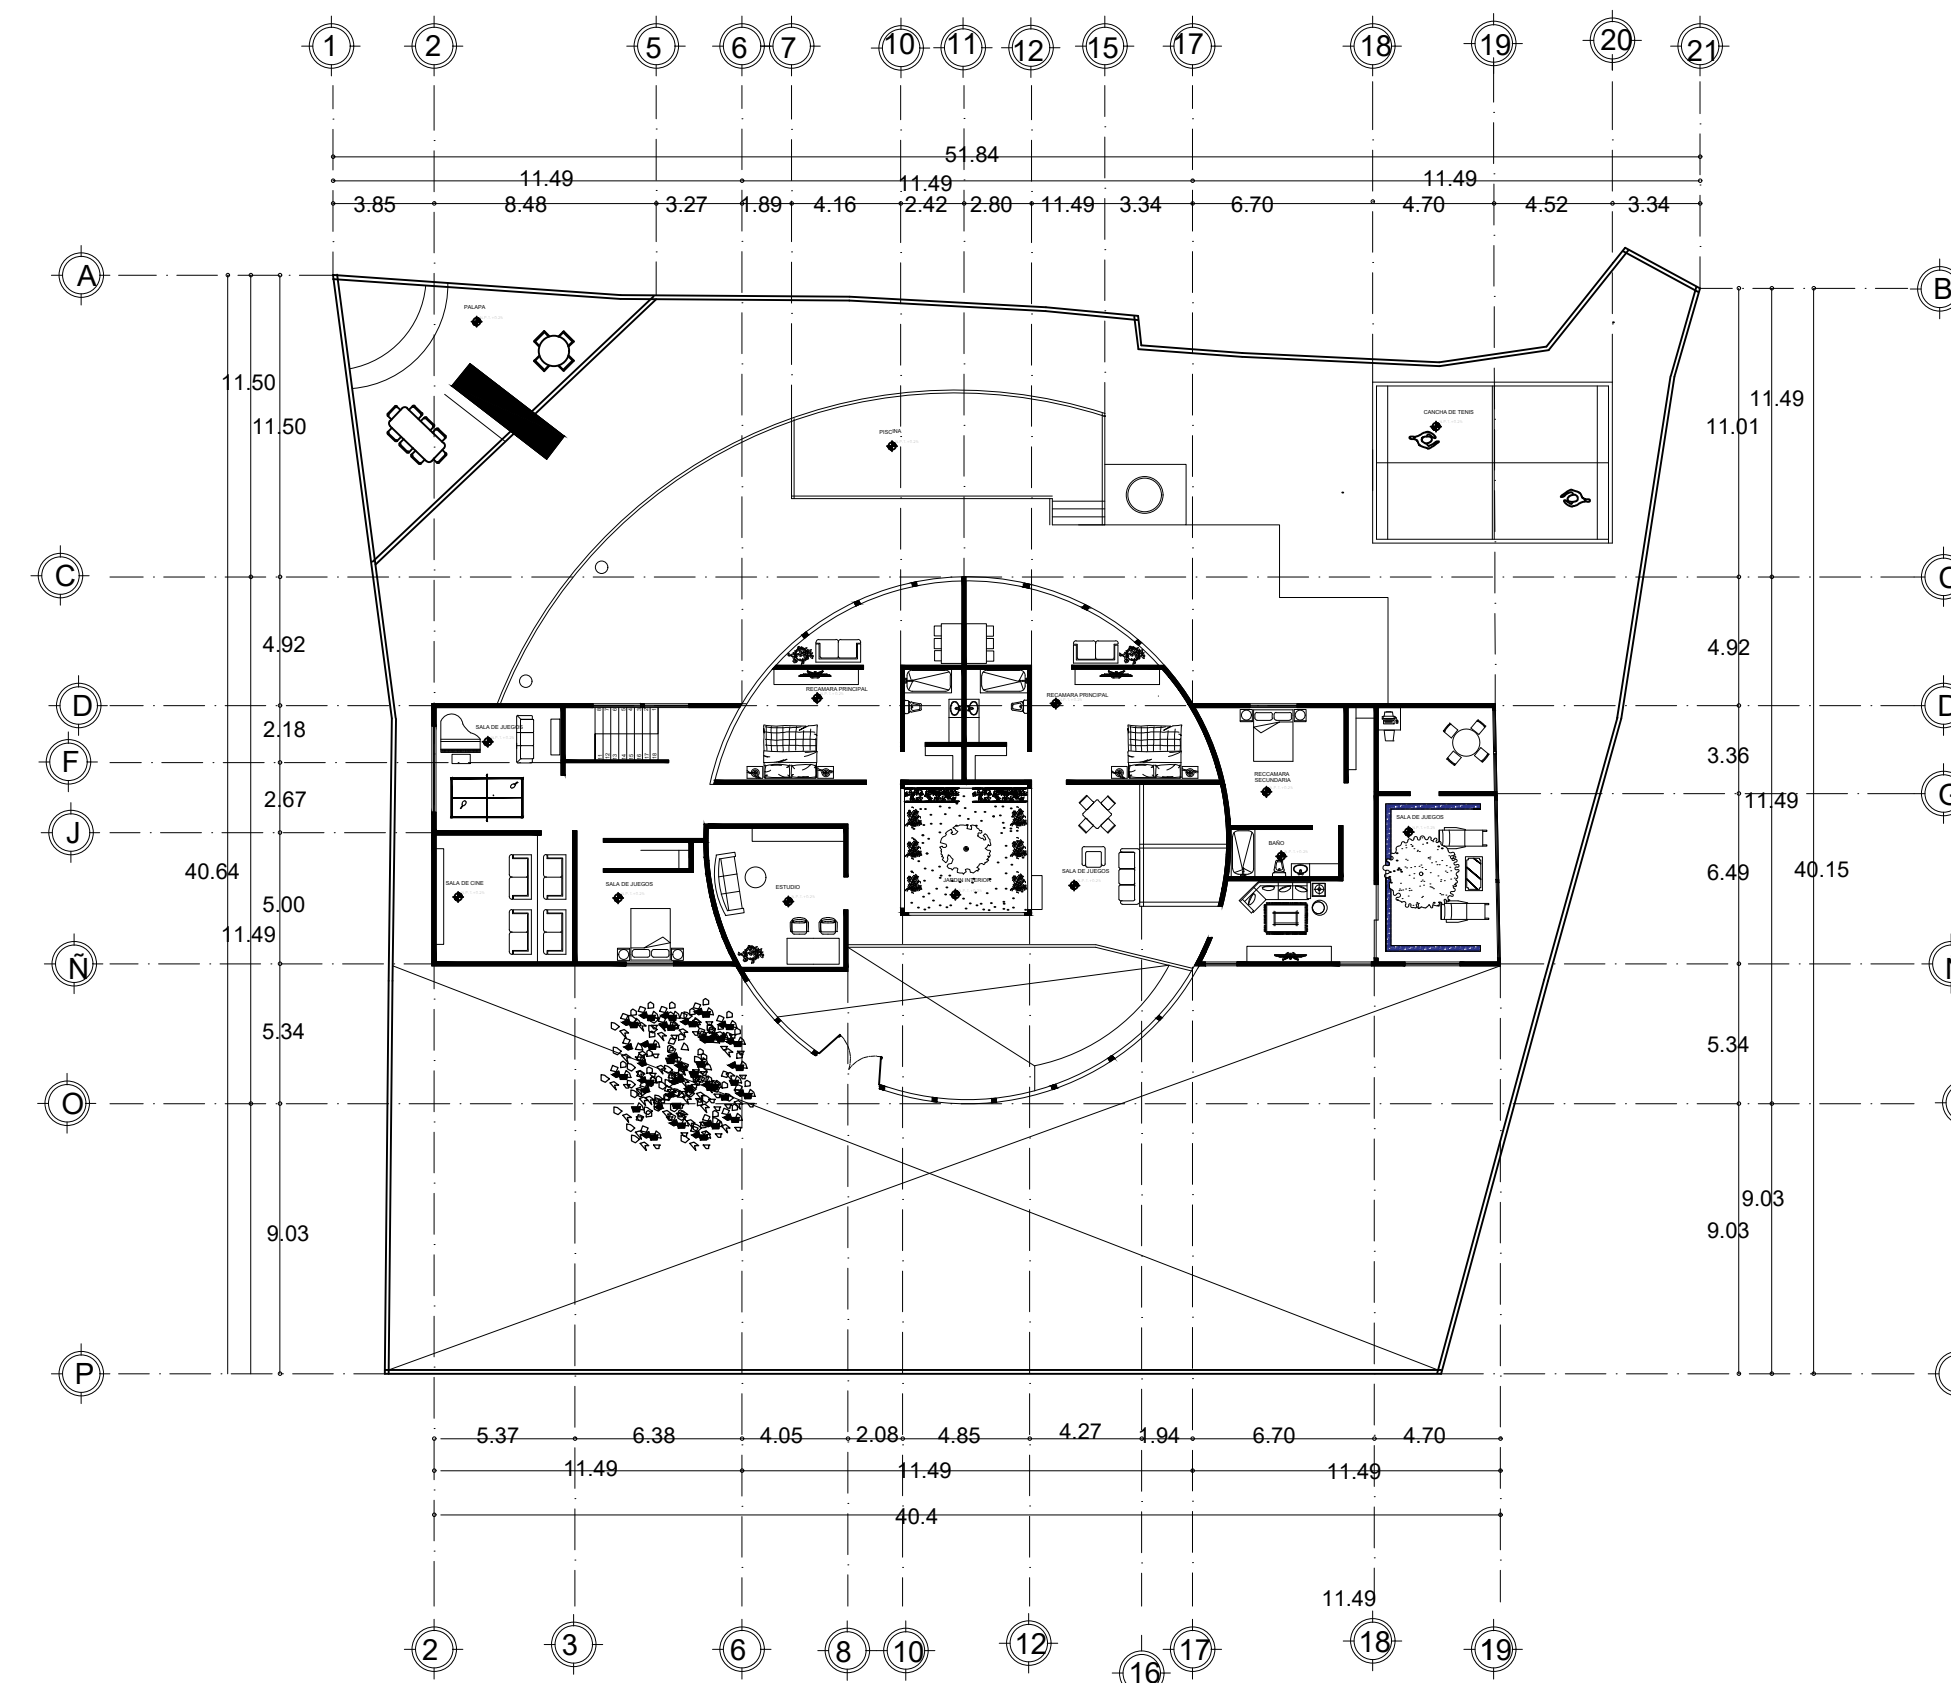

PLANTA ALTA
ESC.....1:100

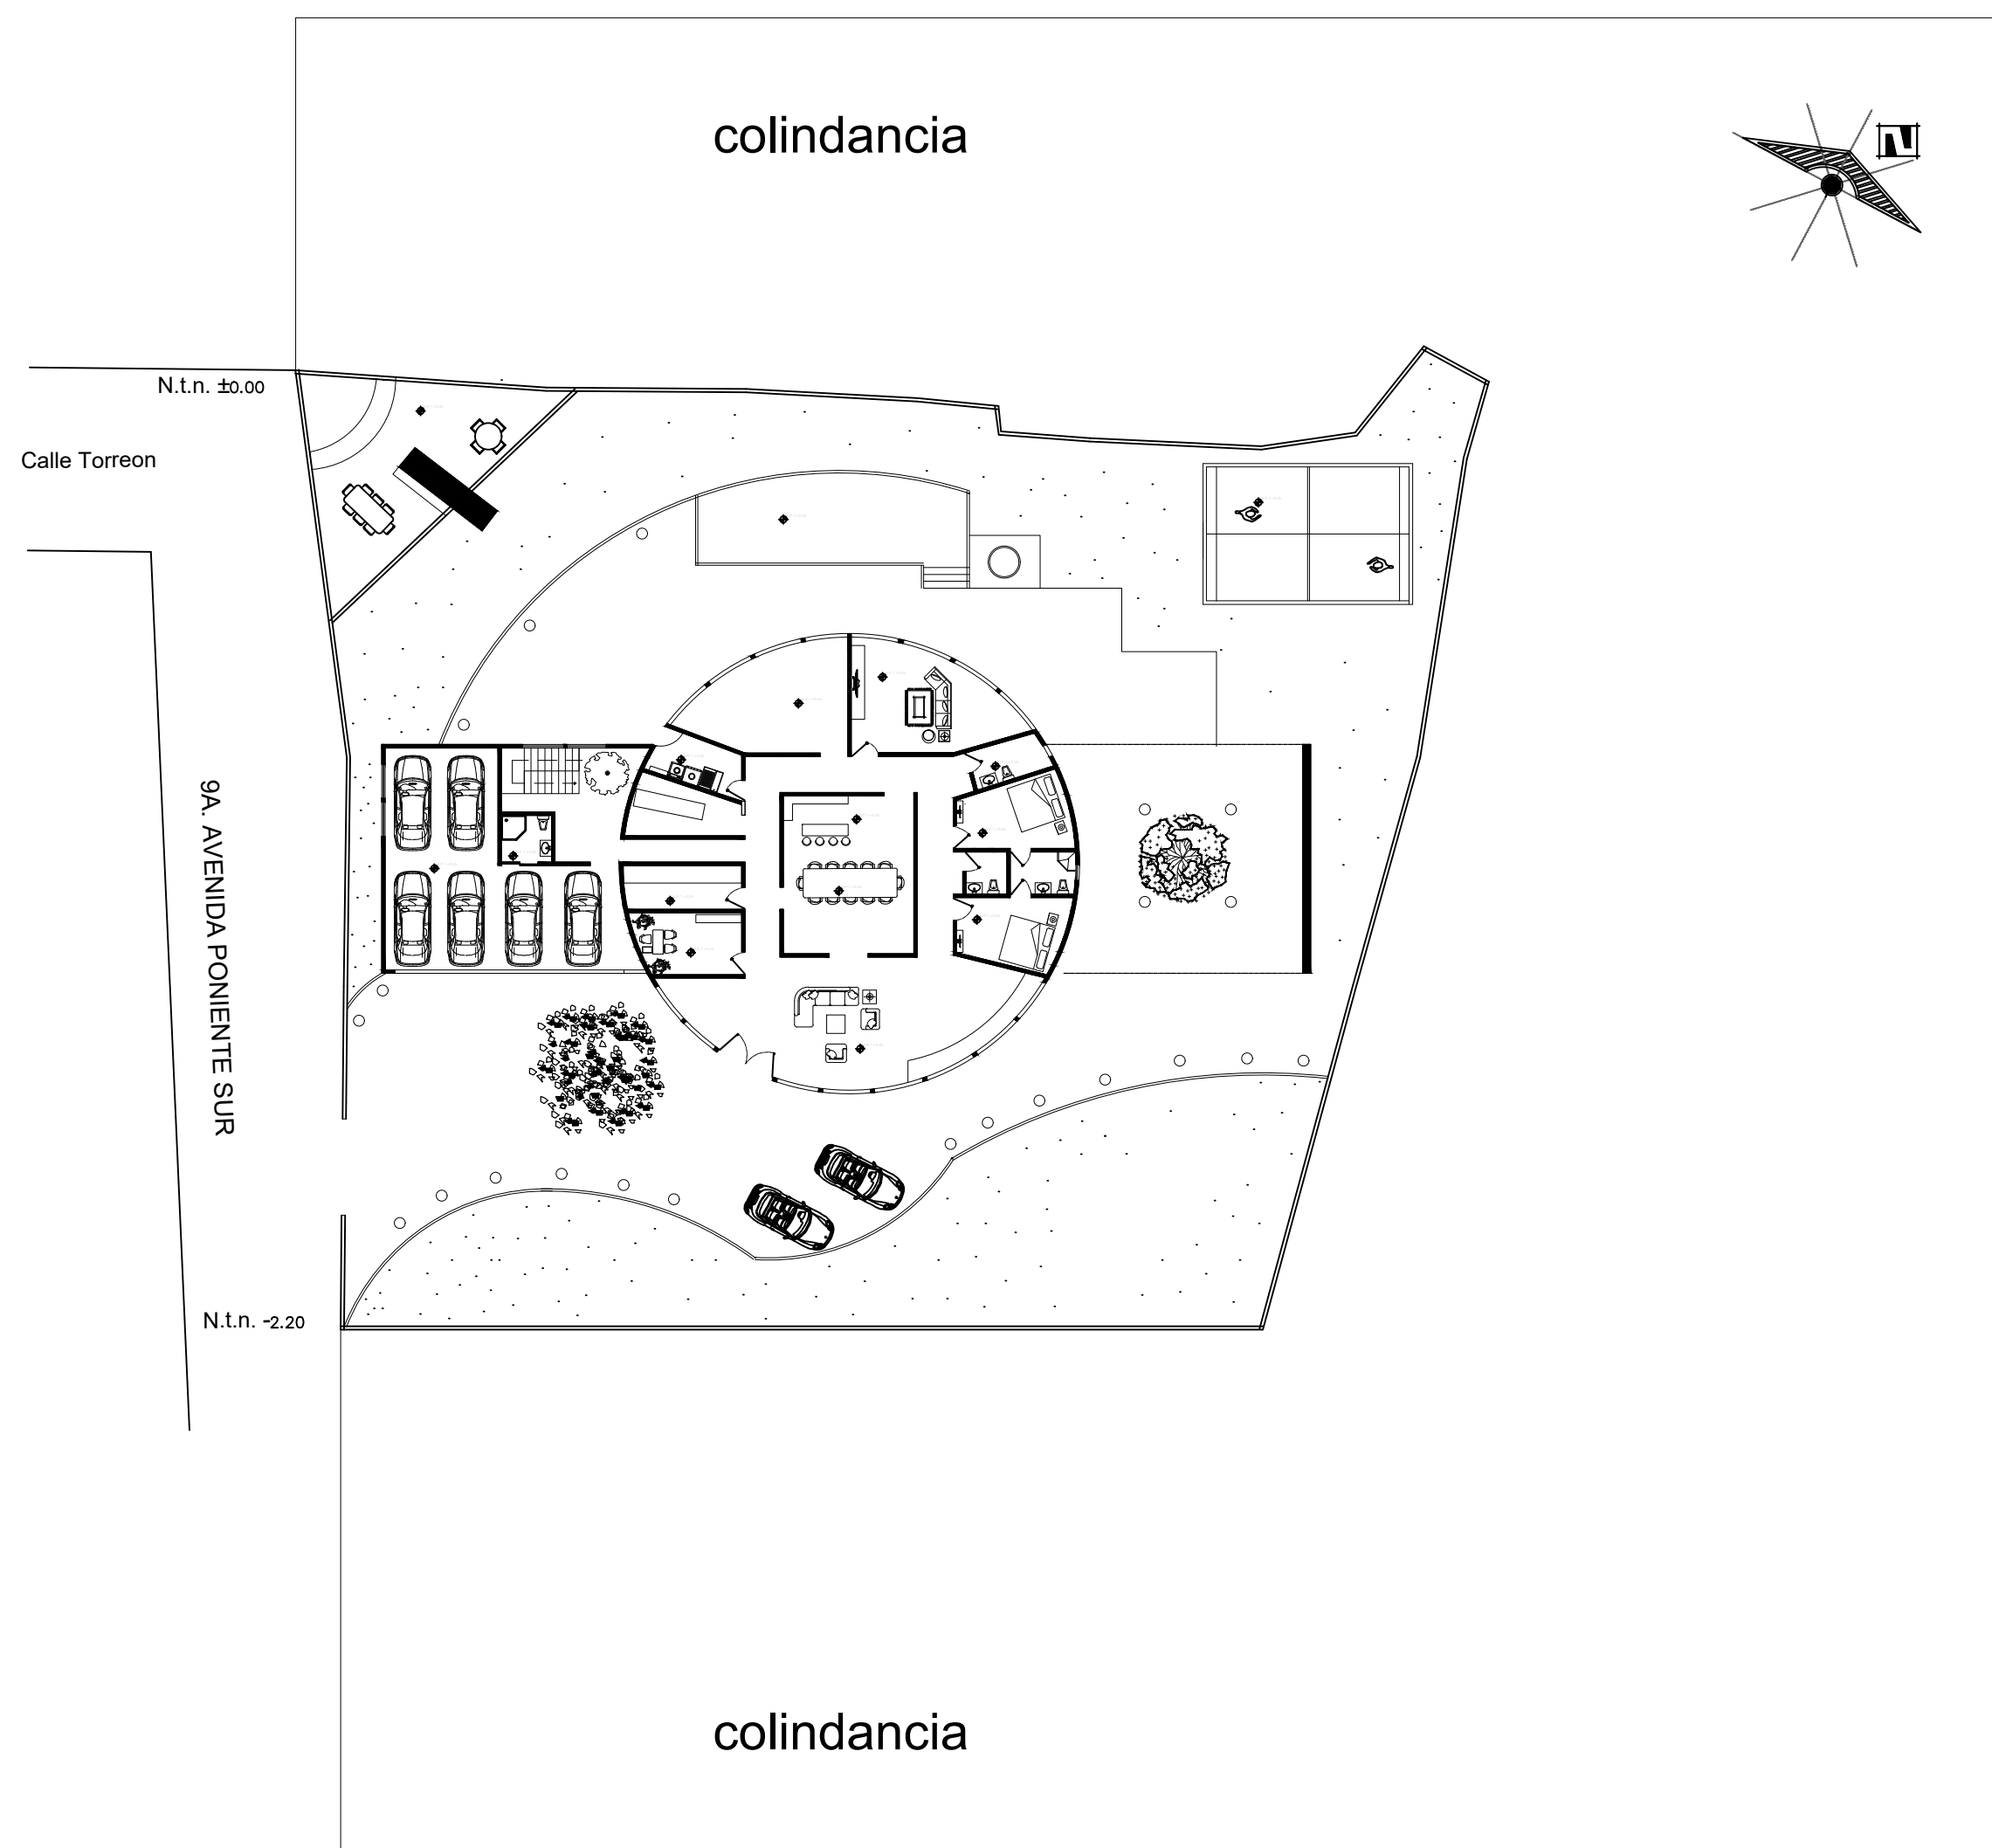

PLANTA ARQUITECTONICA DE CONJUNTO
ESC.....1:100

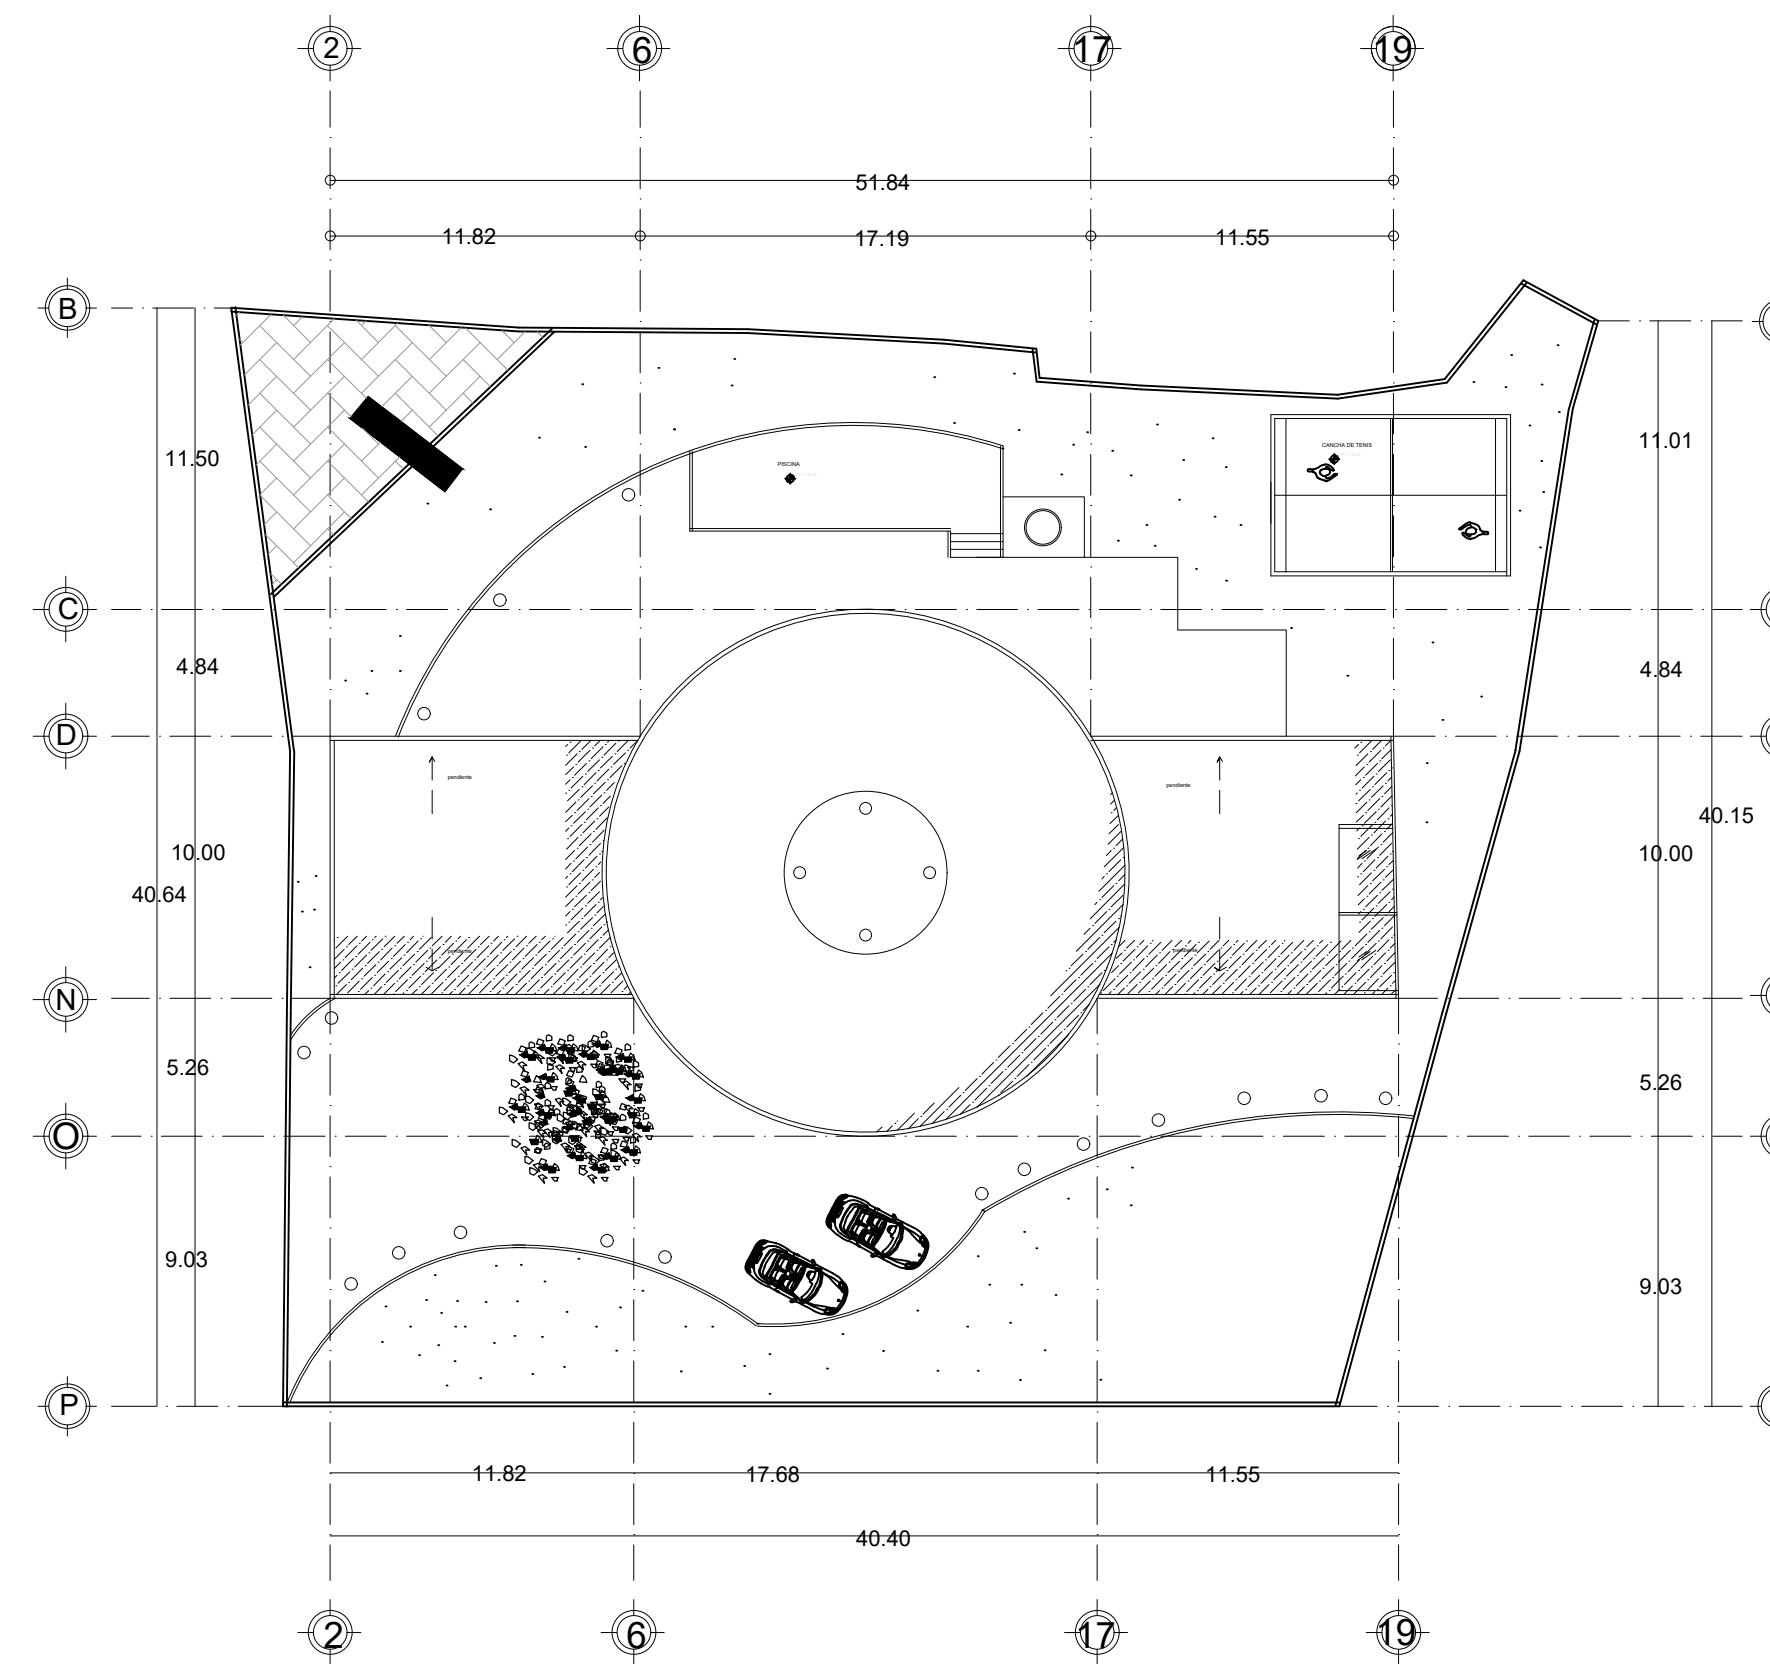

PLANTA DE CONJUNTO
ESC.....1:100

SIMBOLOGIA

SELLOS

PROYECTO:
CASA RESIDENCIAL

PRPIETARIO:
BELVERI ESCALANTE PEREZ

NOMBRE DEL PLANO	ESCALA
PLANTAS ARQUITECTONICAS	1:100

NOMBRE DEL ALUMNO:
BELVERI ESCALANTE PEREZ

NOMBRE DEL ARQ:
SANTIAGO GUILLEN VICTOR MANUEL

PLANO: 4/4

FECHA.....12/02/2021