

**NOMBRE DEL ALUMNO:
LUIS FERNANDO CALVO JIMÉNEZ.**

-

**NOMBRE DEL DOCENTE:
VICTOR MANUEL GUILLEN SANTIAGO.**

-

**MATERIA:
DISEÑO ARQUITECTÓNICO III**

-

ARQUITECTURA QUINTO CUATRIMESTRE


-

EXAMEN.

-

12 DE ABRIL DE 2021

LOCALIZACIÓN

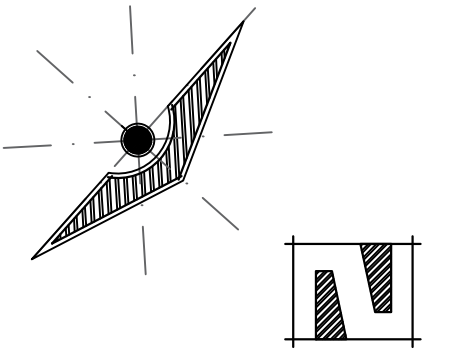

SIMBOLOGÍA

SELLOS

DATOS DE LA OBRA

SUPERFICIE DEL TERRENO:
 SUPERFICIE CONSTRUIDA
 PRIMER NIVEL:
 SEGUNDO NIVEL: M²
 SEGUNDO NIVEL: M²
 SUPERFICIE TOTAL CONSTRUIDA:..... M²

PROYECTO:

DESPACHO ARQUITECTÓNICO

DIRECCIÓN:

PROPIETARIO:

PROYECTO

NOMBRE DEL PLANO:

PLANTAS ARQUITECTÓNICAS.

D.R.O.:

ARO. LUIS FERNANDO CALVO JIMÉNEZ

FIRMA:

ESCALA:

1:50

ACOTACIÓN:

METROS

PLANO:


01/02

CLAVE

A-1


FECHA:

12/ ABRIL / 2021

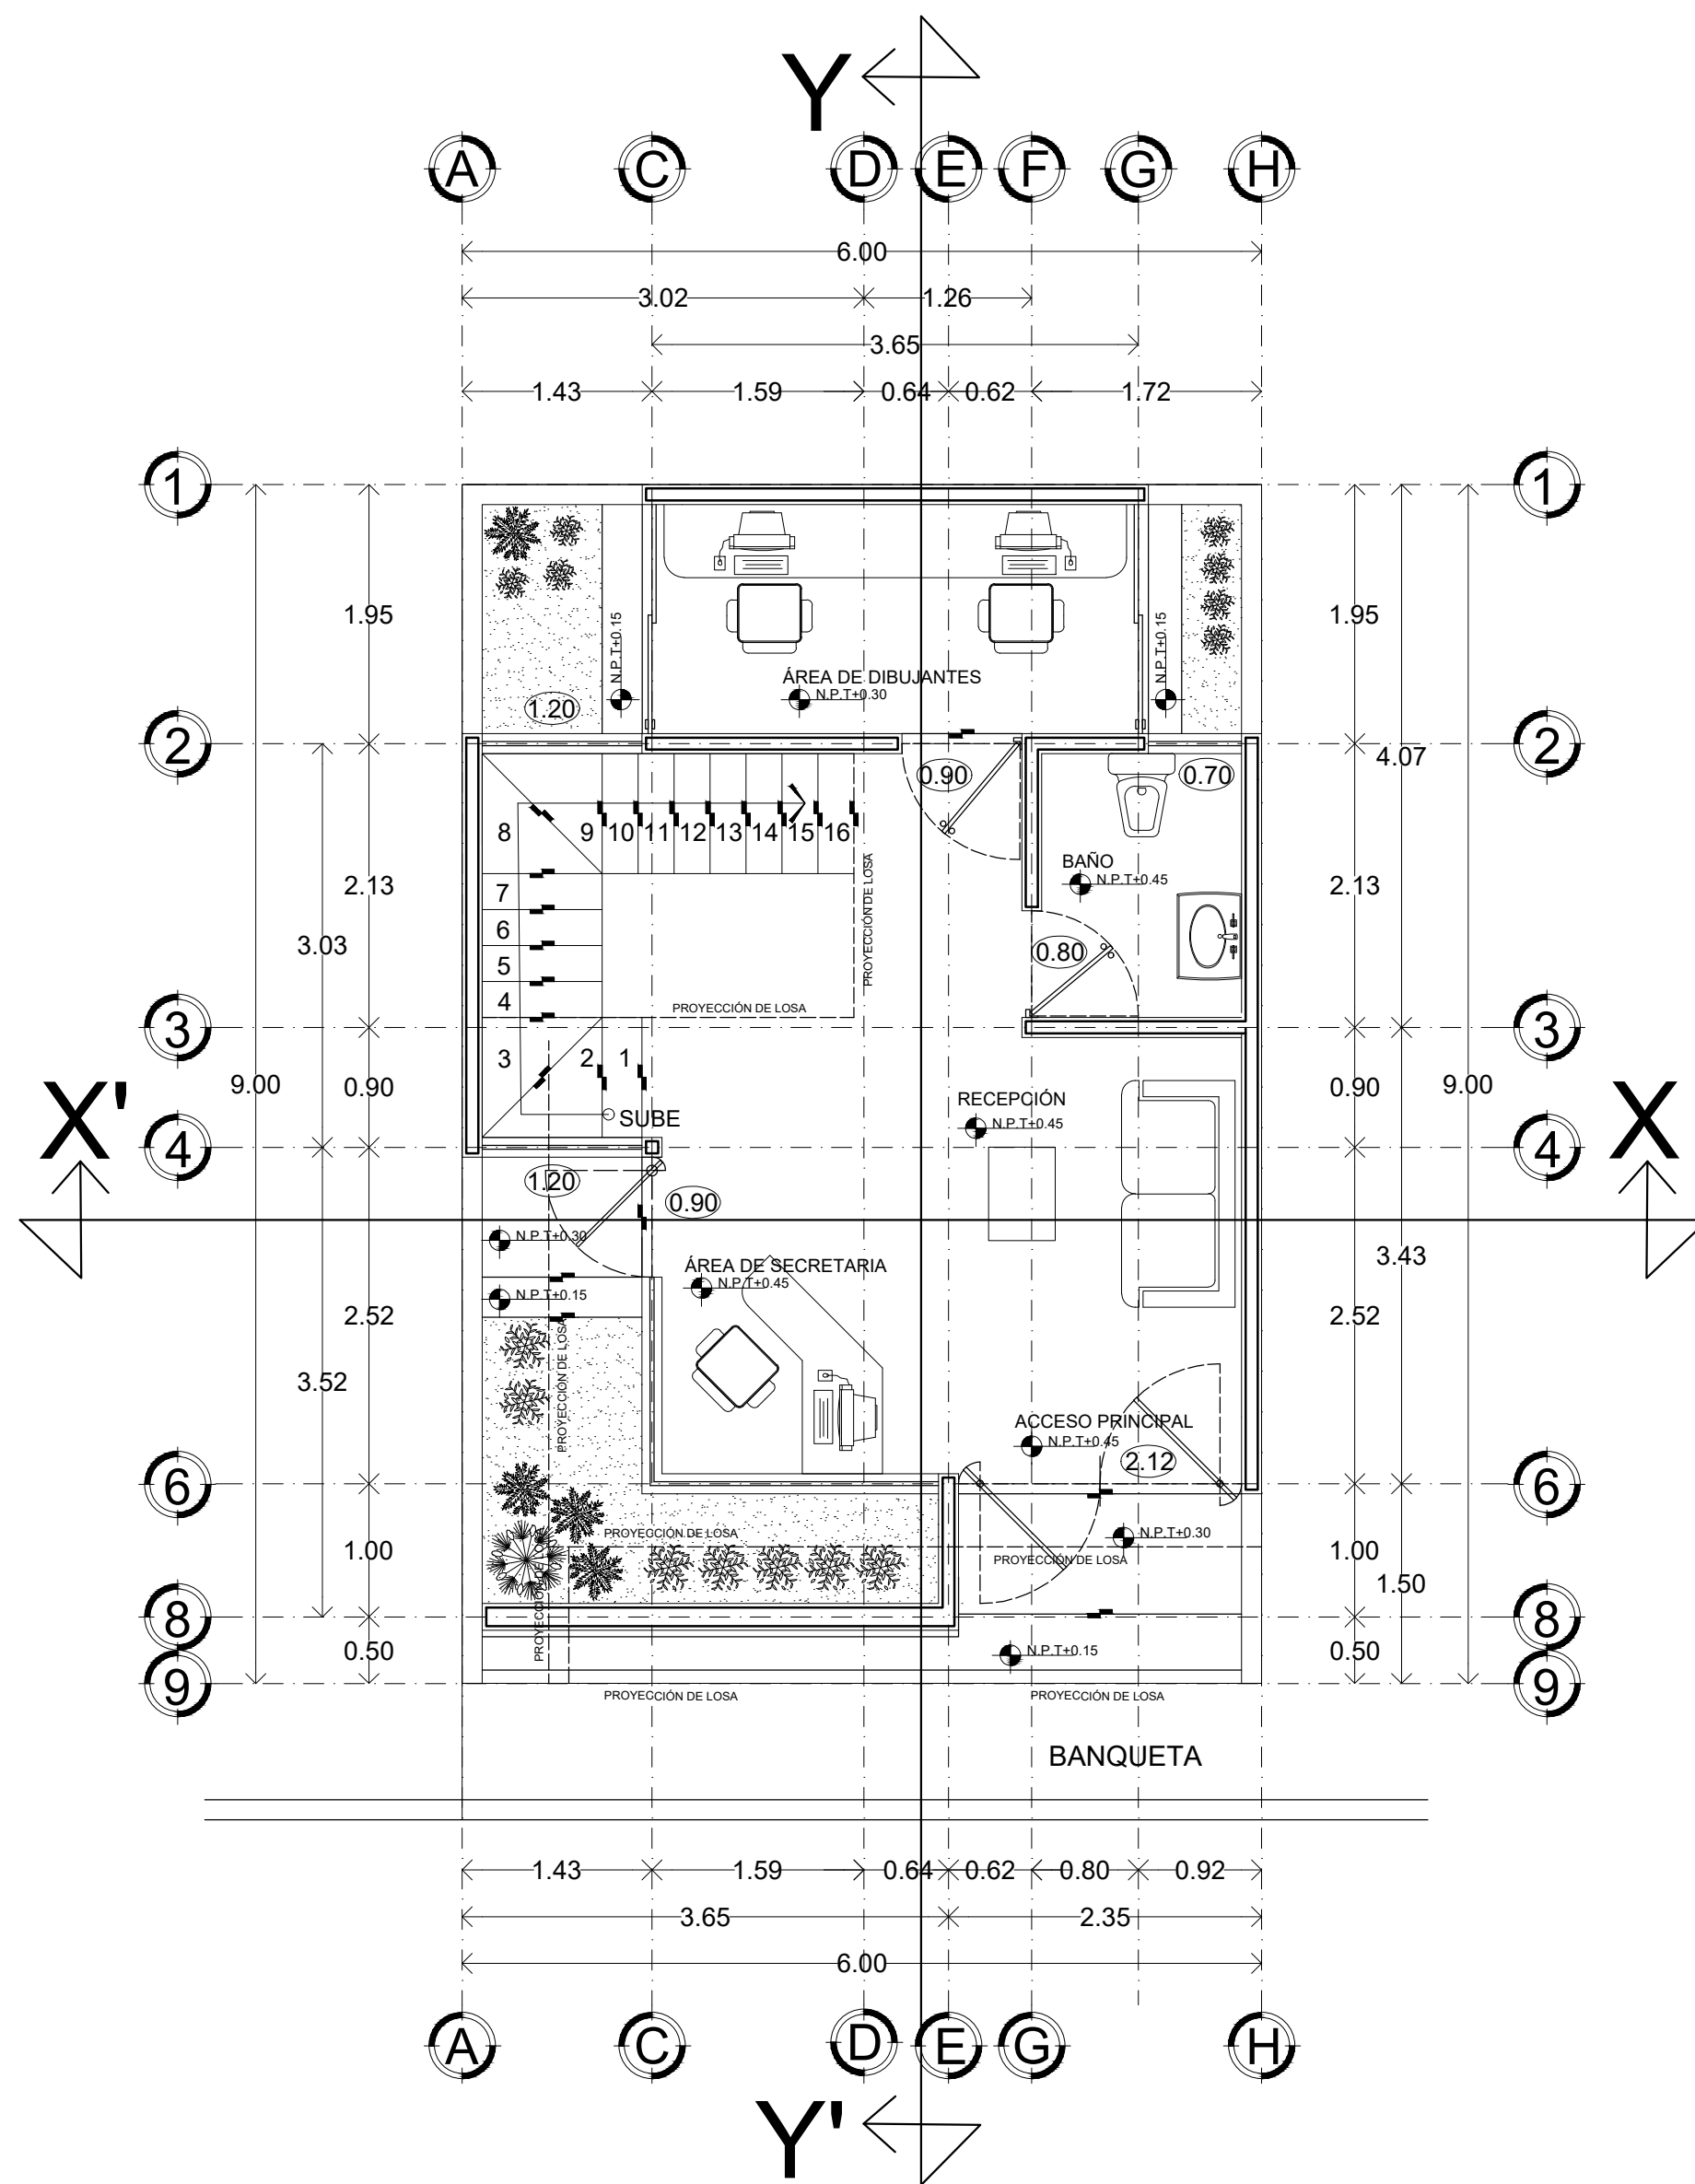


**PLANTA ARQUITECTÓNICA
PRIMER NIVEL**

ESC.....1:50

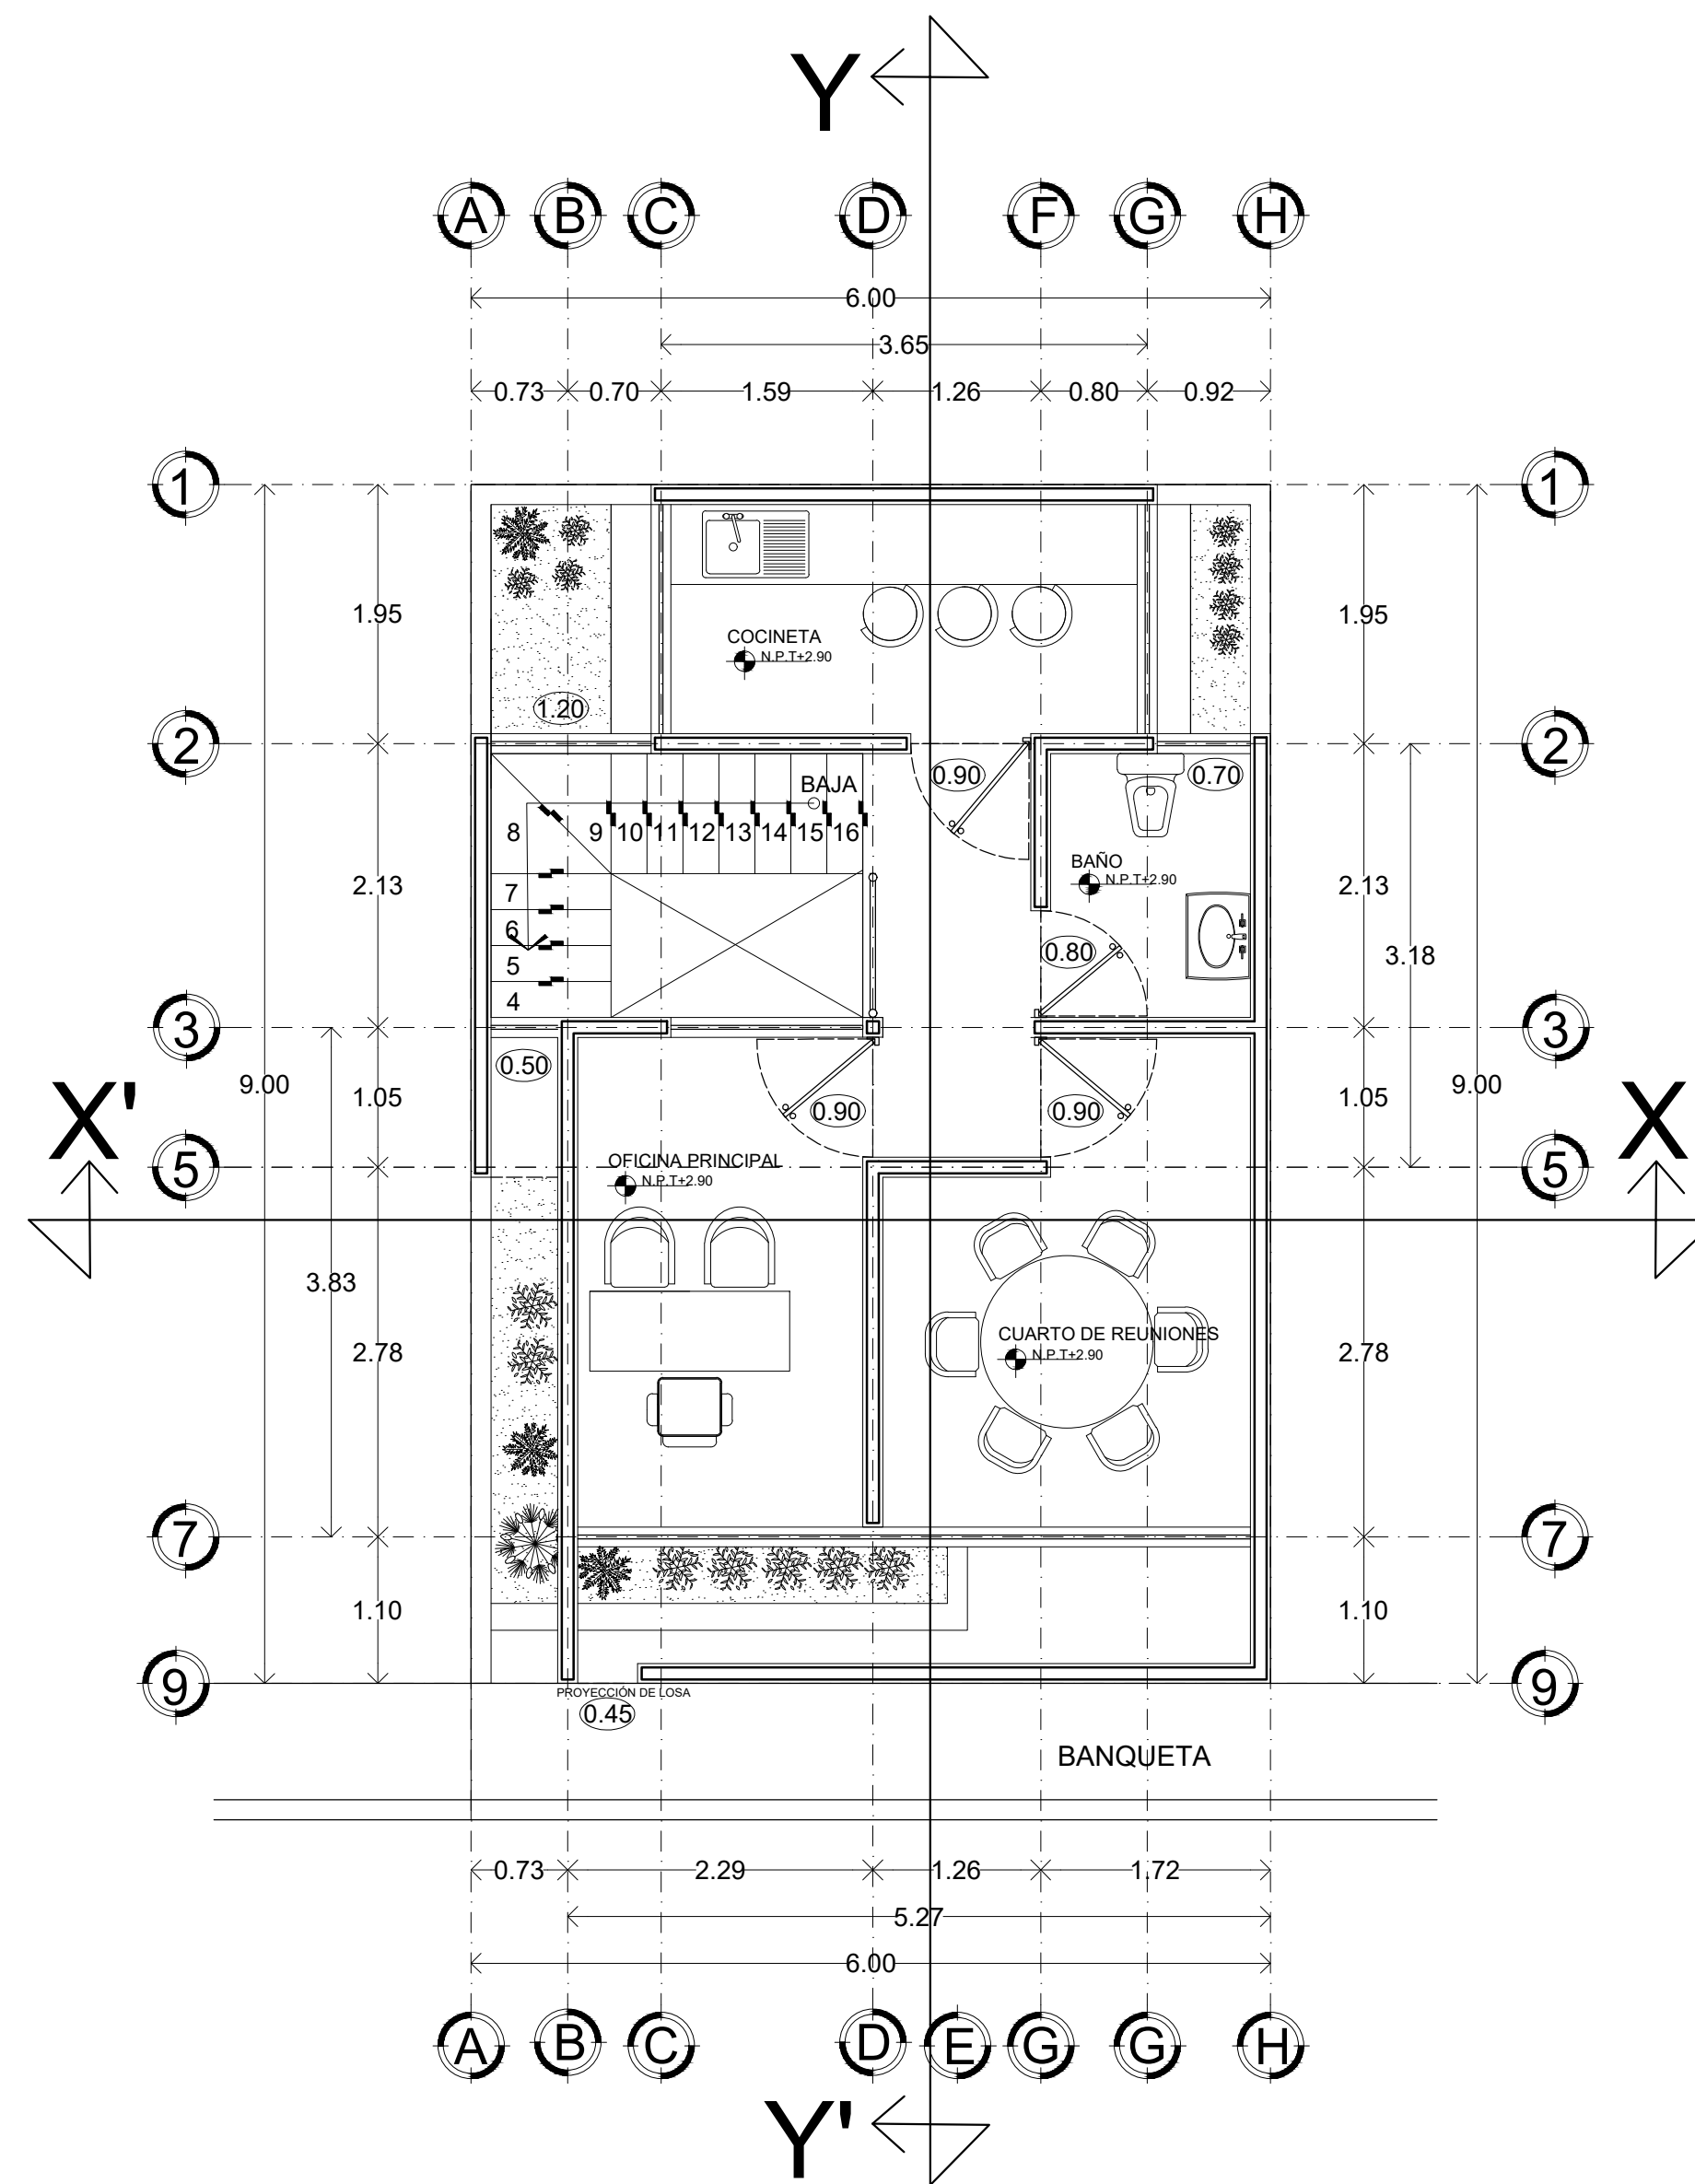

**PLANTA ARQUITECTÓNICA
SEGUNDO NIVEL**


ESC.....1:50

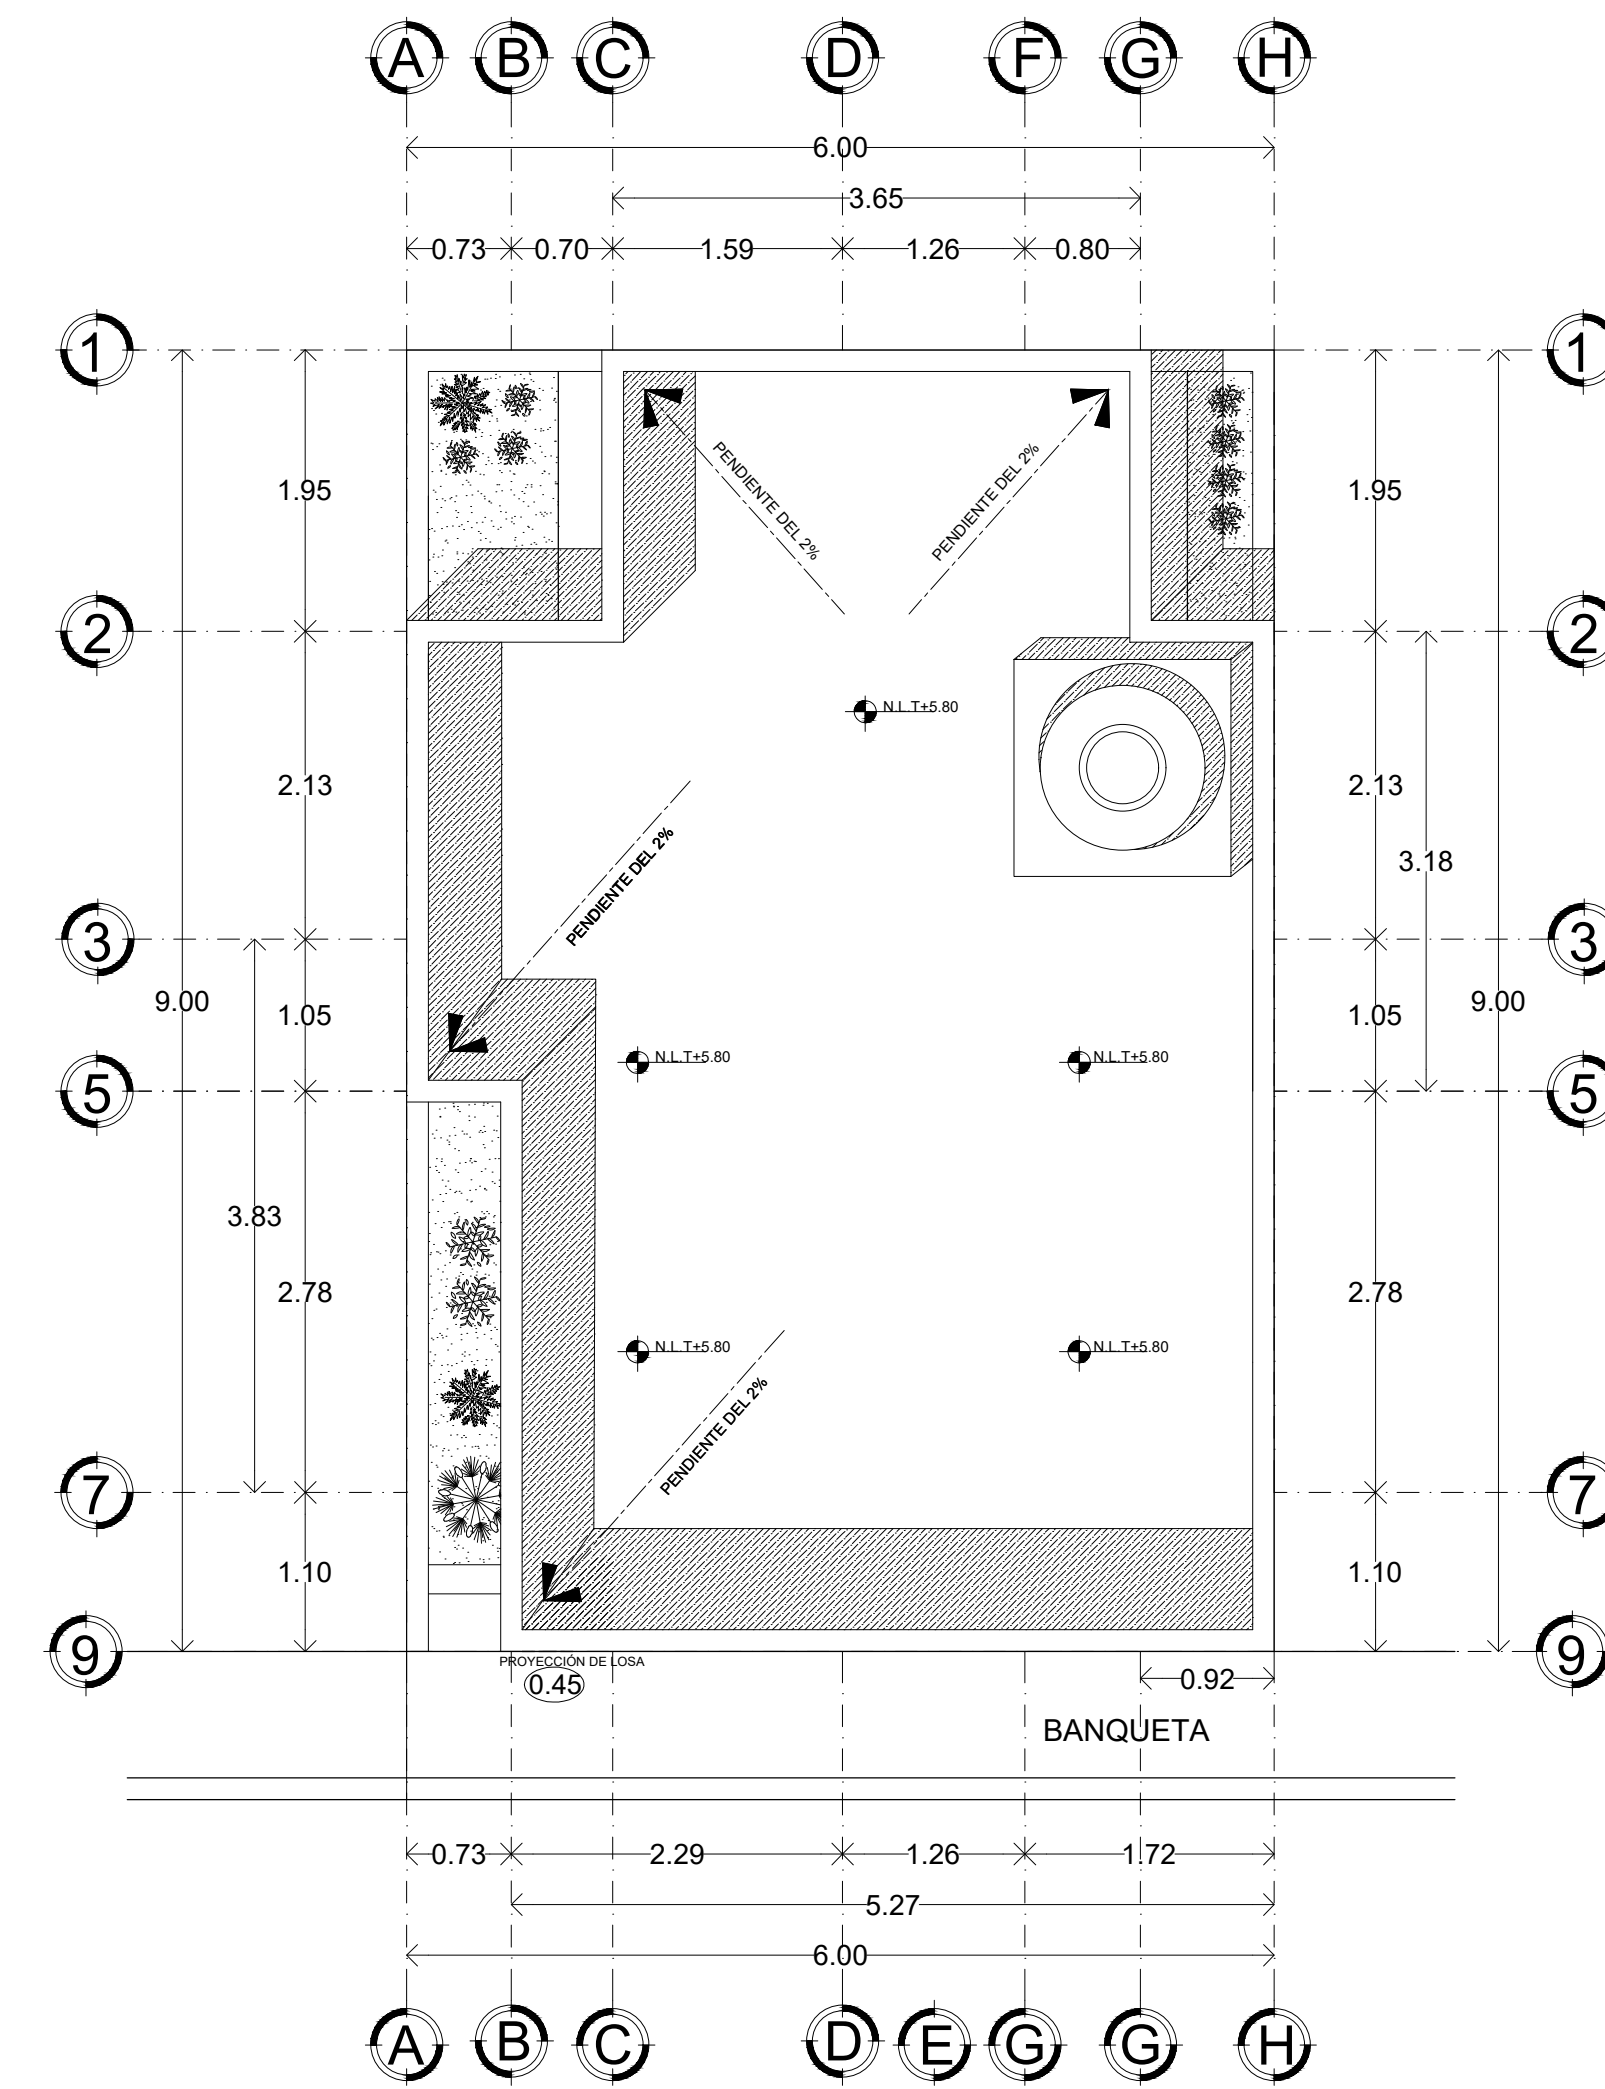

**PLANTA ARQUITECTÓNICA
DE CONJUNTO**

ESC.....1:50

LOCALIZACIÓN

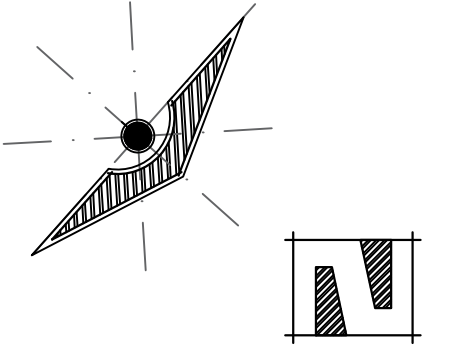

SIMBOLOGÍA

SELLOS

DATOS DE LA OBRA

SUPERFICIE DEL TERRENO:
 SUPERFICIE CONSTRUIDA
 PRIMER NIVEL:
 SEGUNDO NIVEL: M²
 SEGUNDO NIVEL: M²
 SUPERFICIE TOTAL CONSTRUIDA:..... M²

PROYECTO:

DESPACHO ARQUITECTÓNICO

DIRECCIÓN:

PROPIETARIO:

PROYECTO

NOMBRE DEL PLANO:

CORTES Y FACHADA.

D.R.O.:

ARO. LUIS FERNANDO CALVO JIMÉNEZ

FIRMA:

ESCALA:

1:50

ACOTACIÓN:

METROS

CLAVE


A-2

PLANO:


02 / 02

FECHA:


12 / ABRIL / 2021

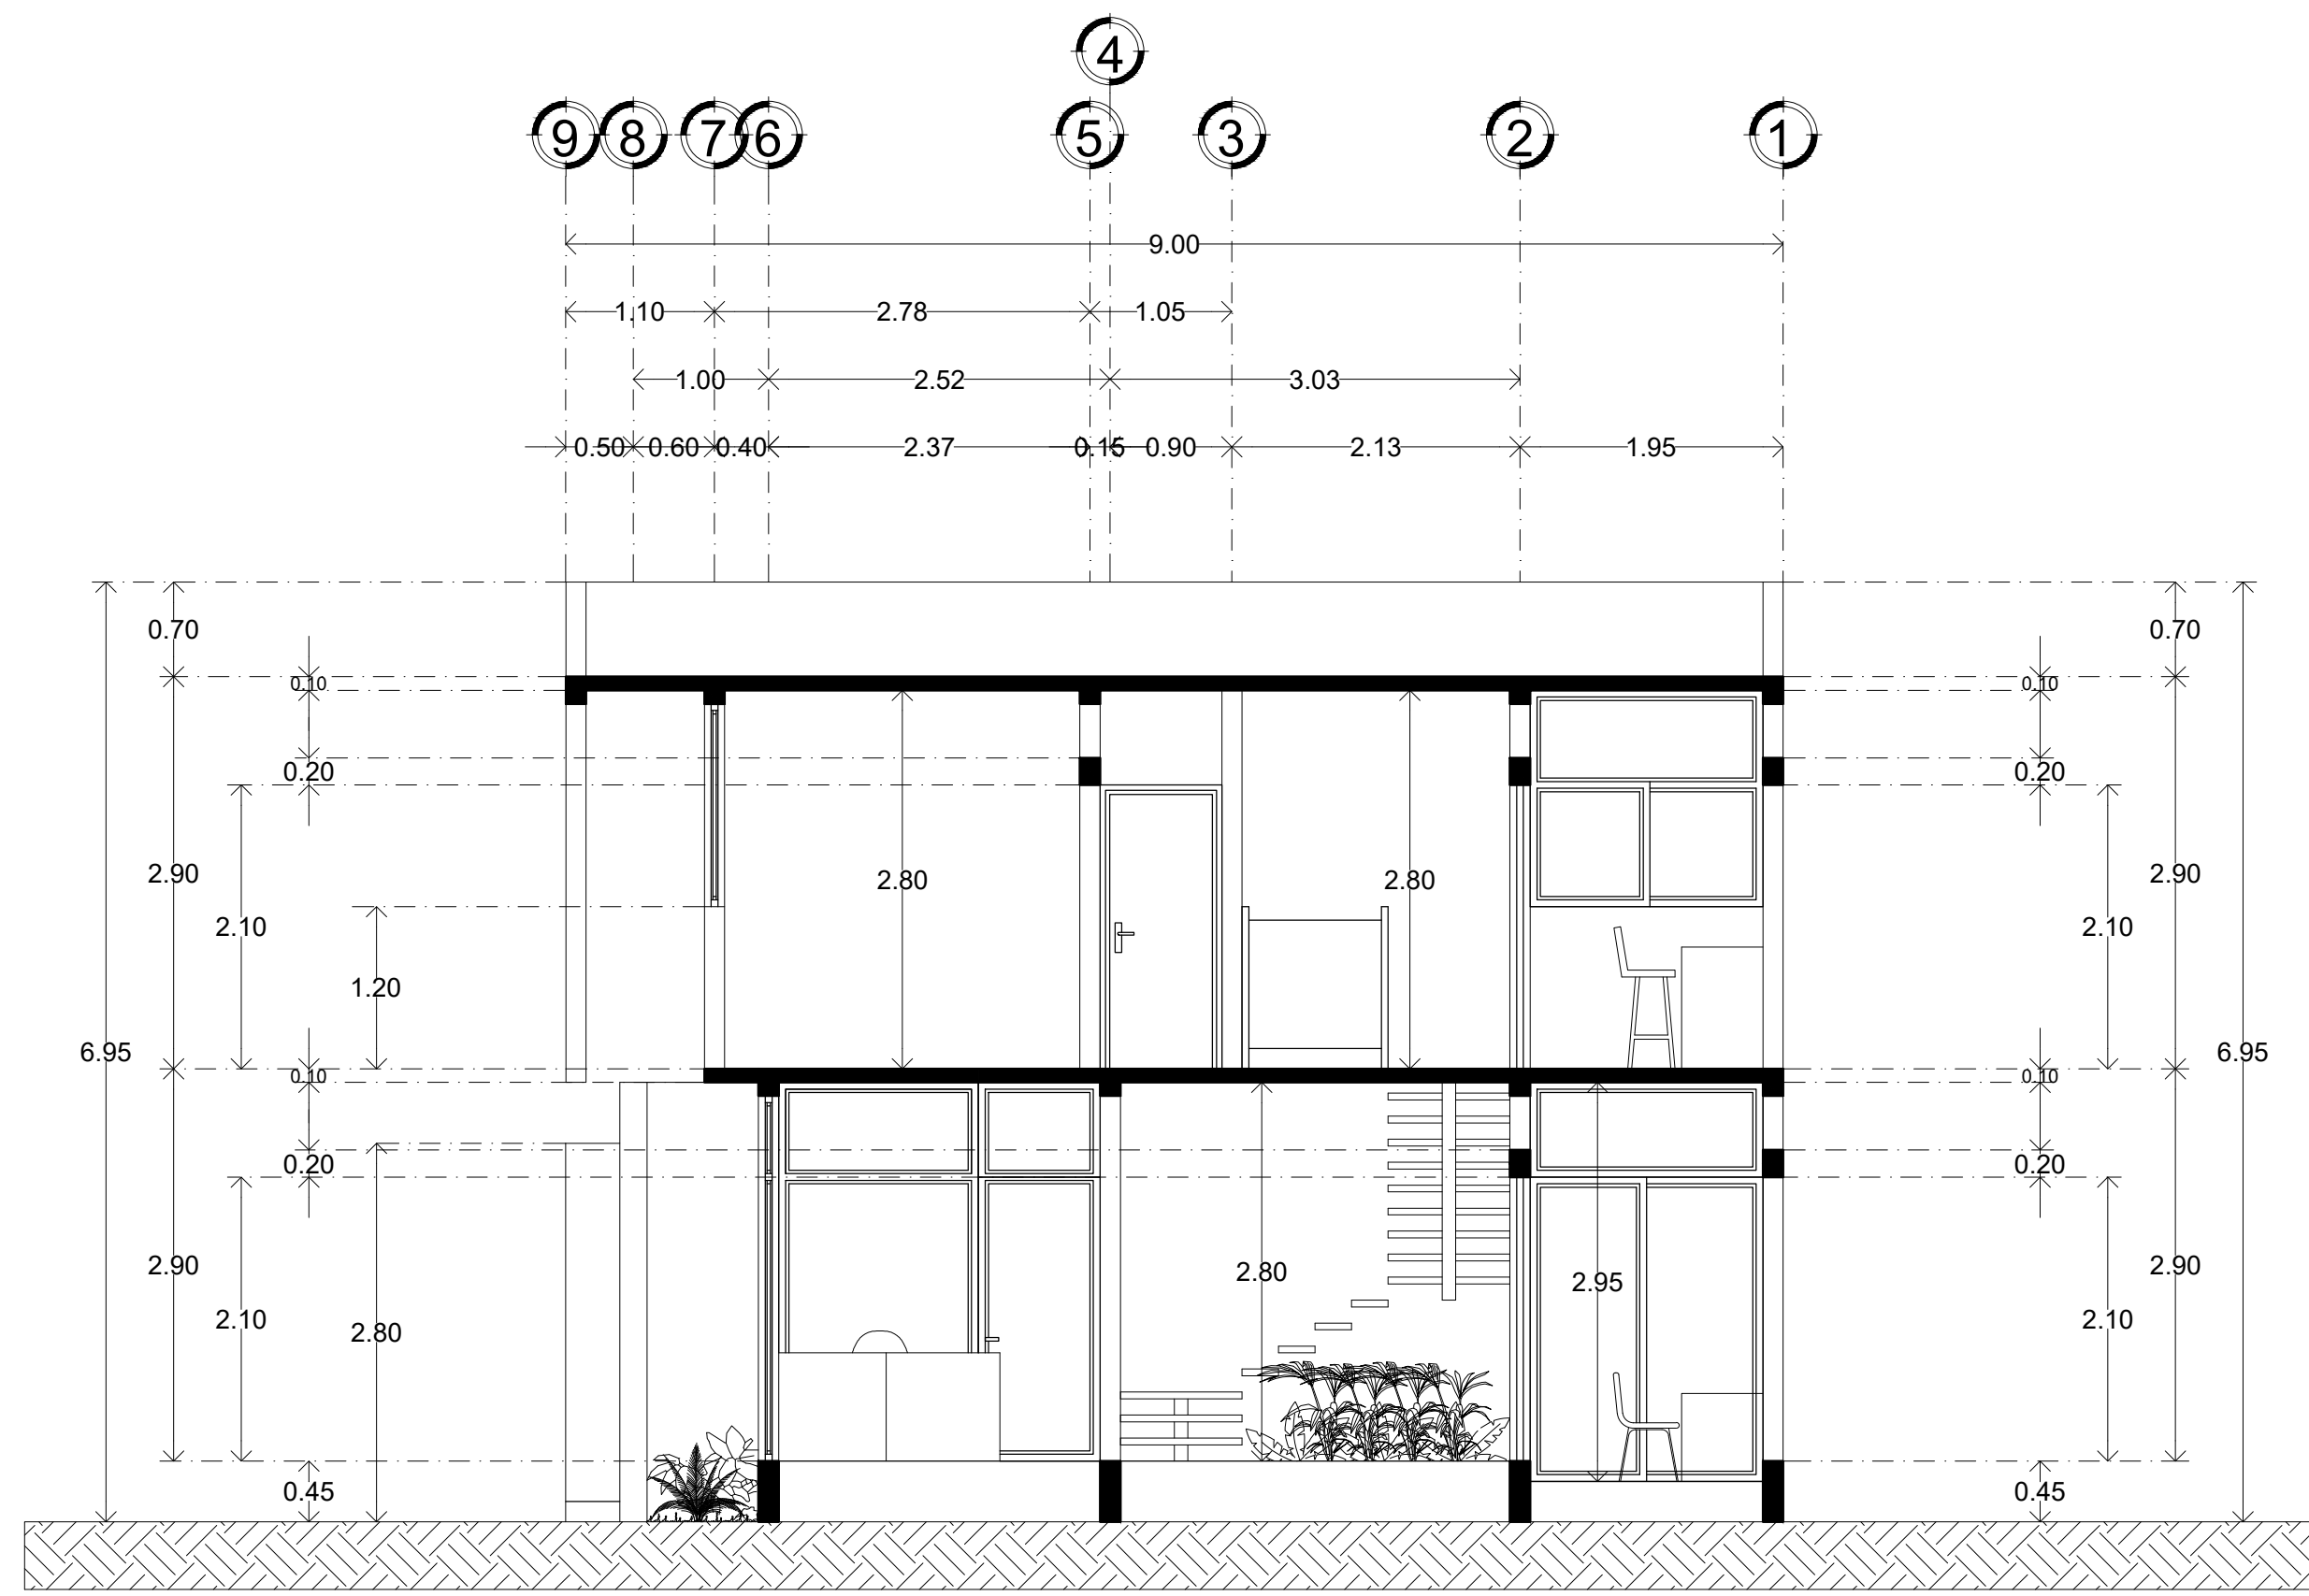

**CORTE LONGITUDINAL
Y-Y'** ESC.....1:50

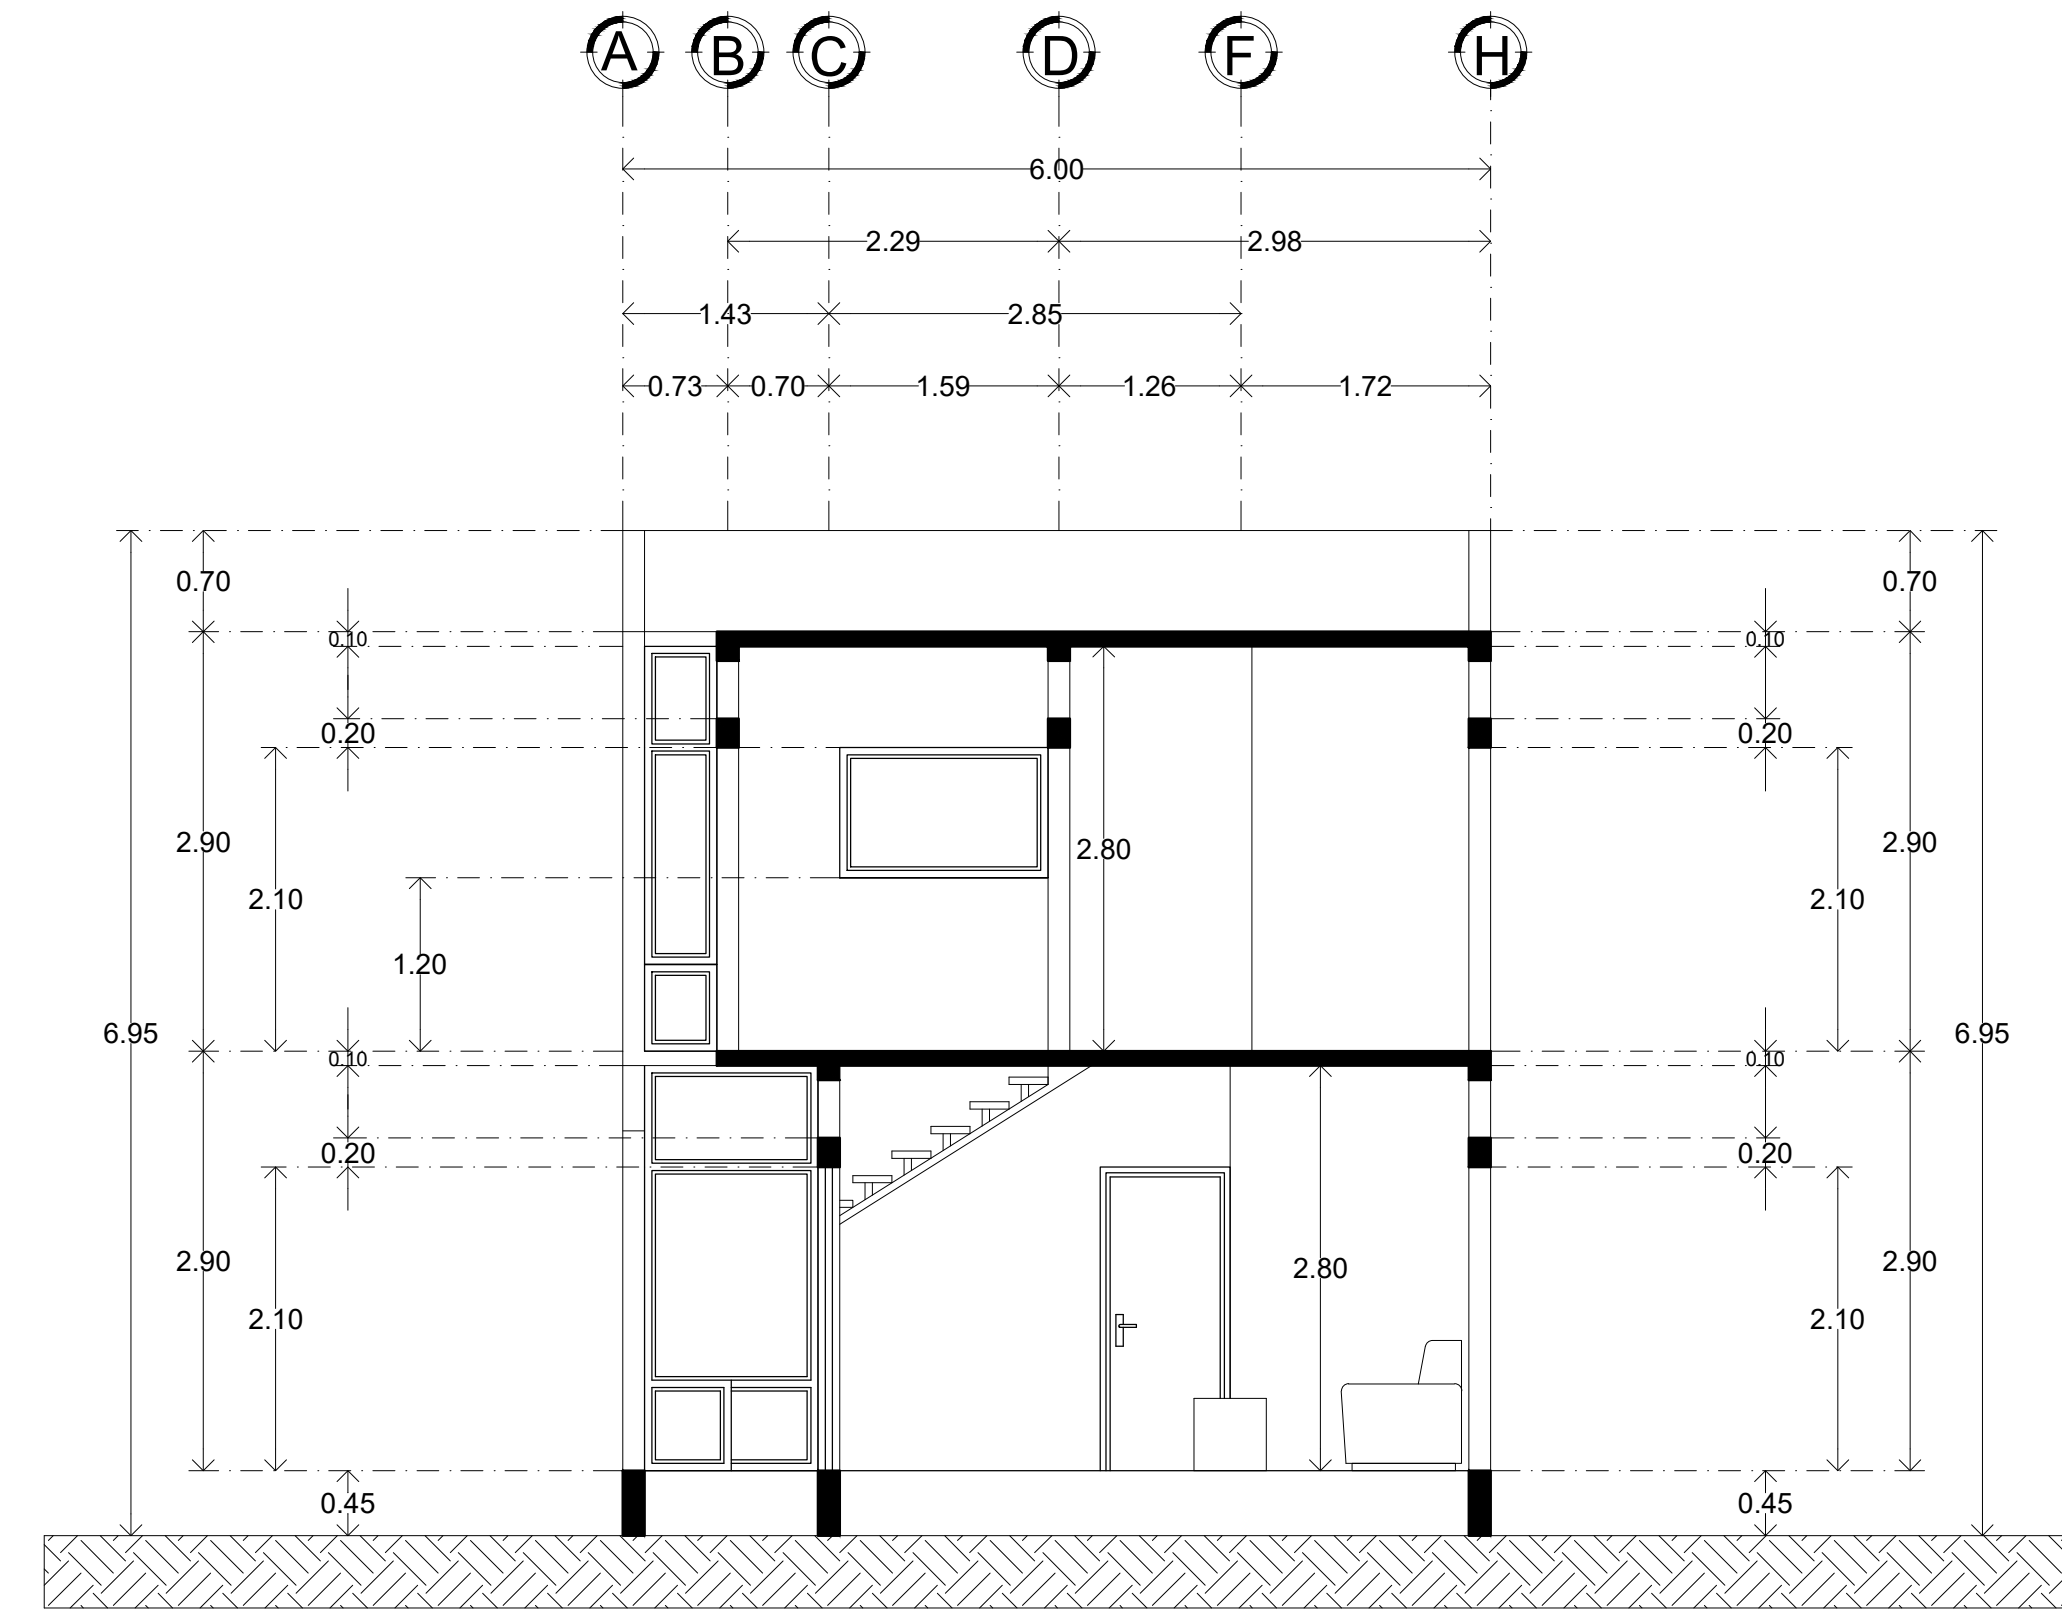

**CORTE TRANSVERSAL
X-X'** ESC.....1:50

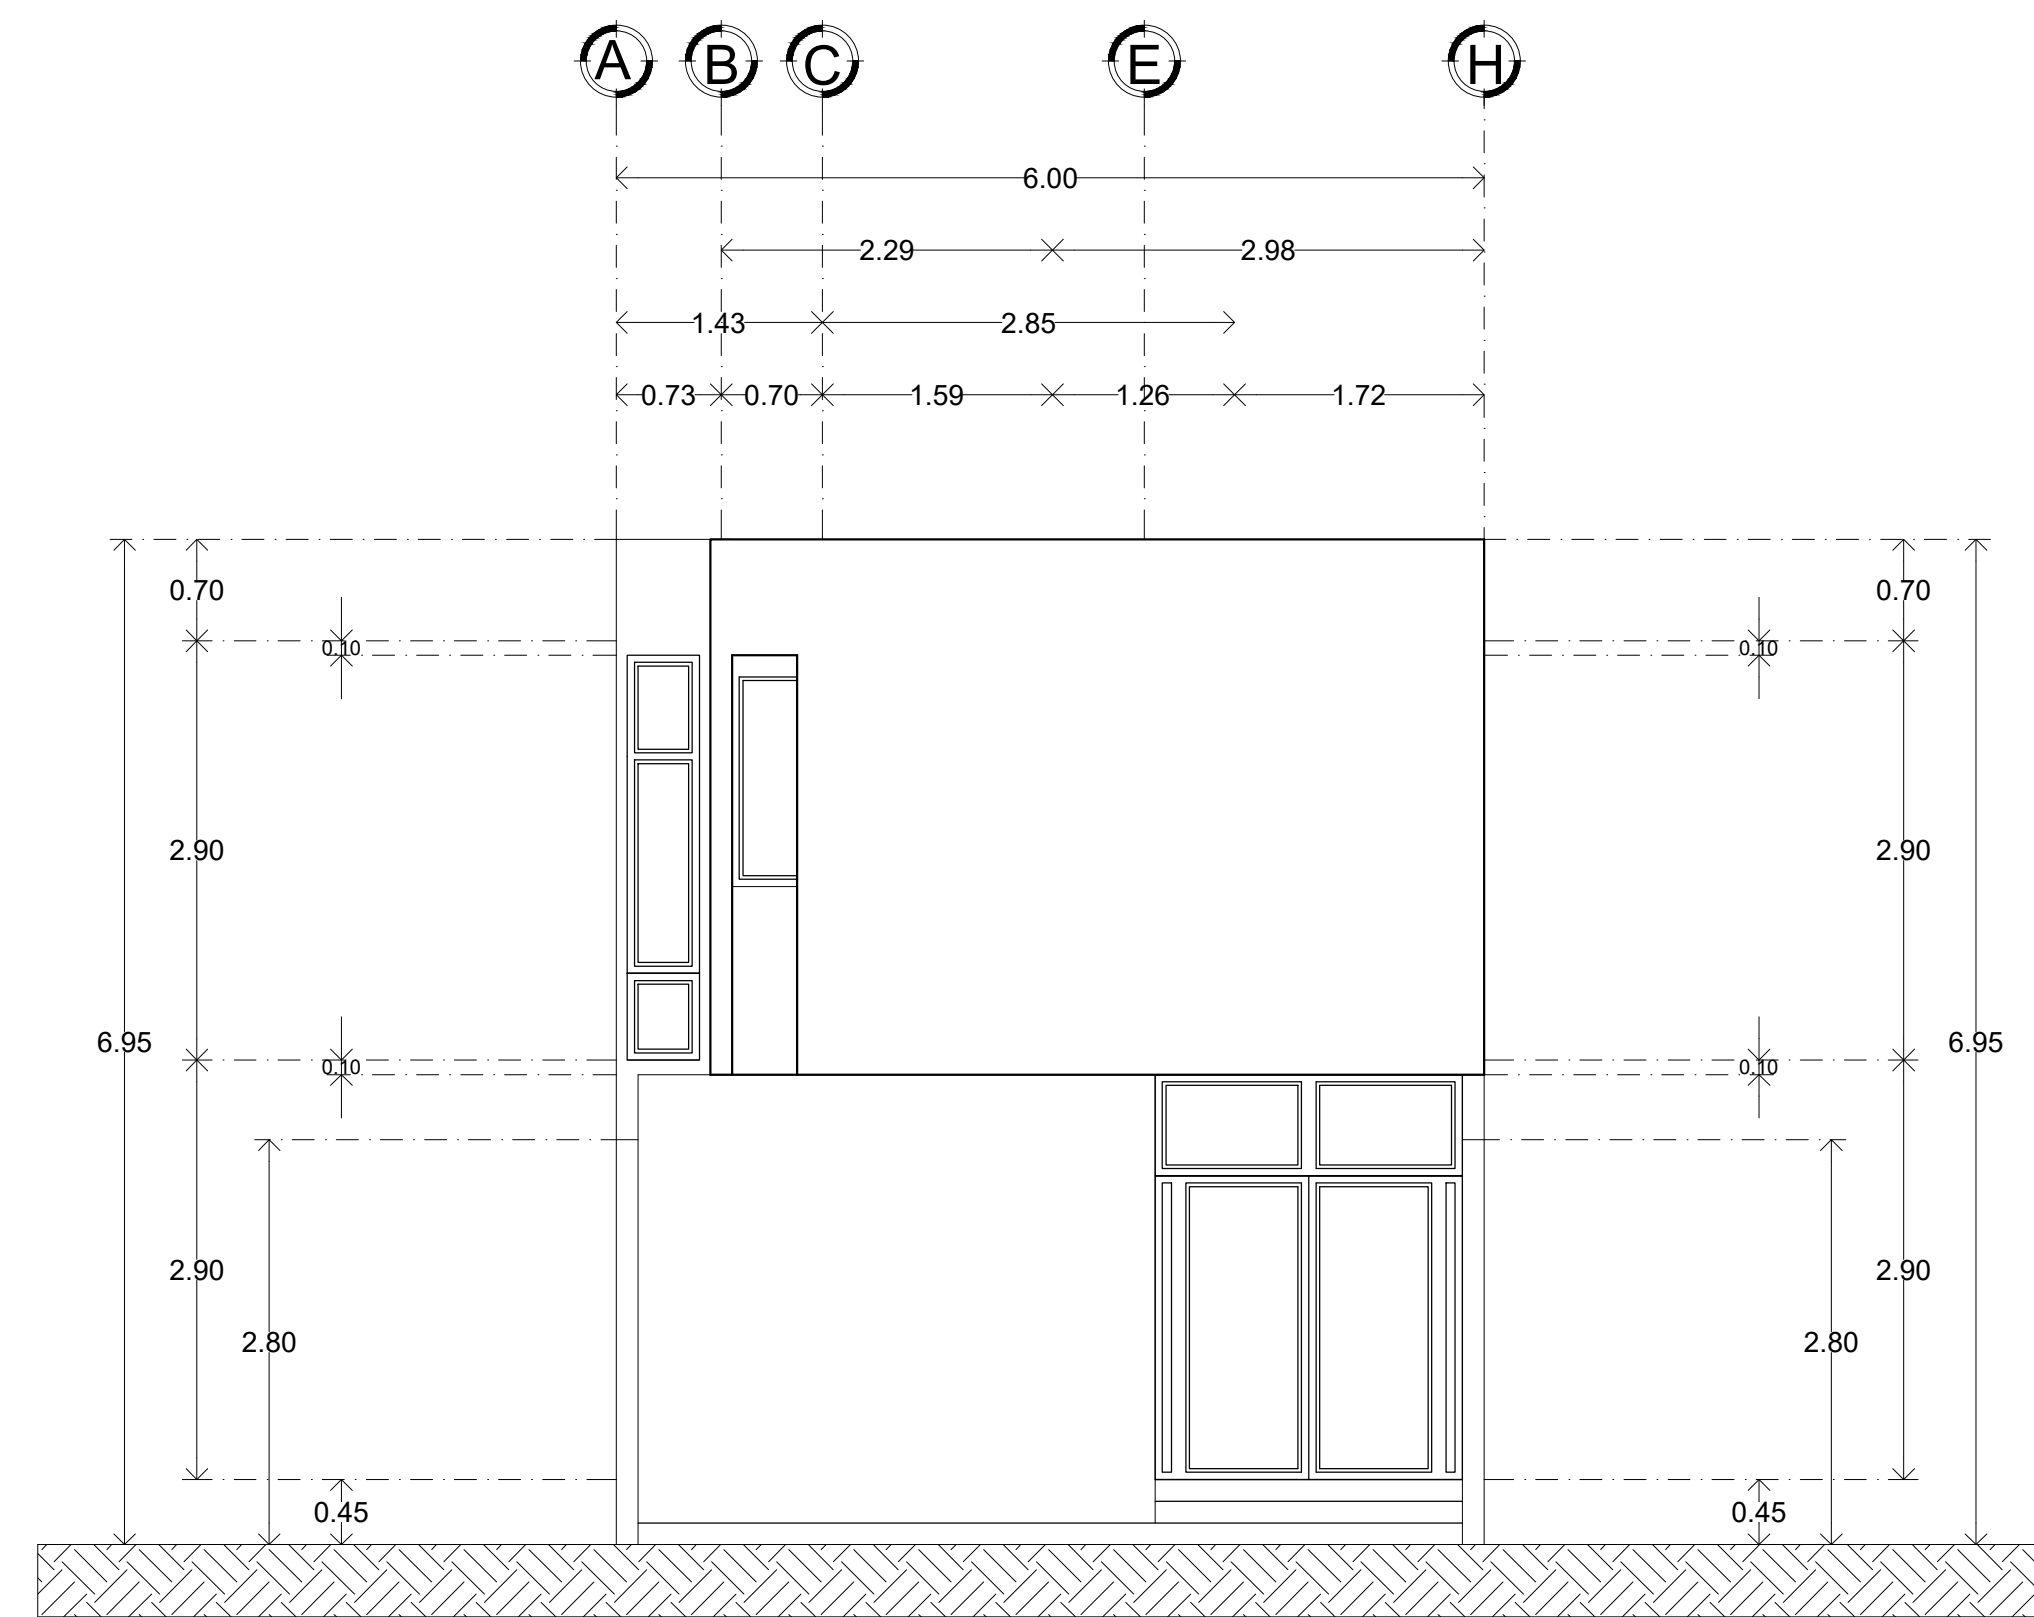

FACHADA PRINCIPAL

ESC.....1:50