


PLANTA
ARQUITECTÓNICA
Esc.....
1:100

UNIVERSIDAD

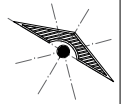

LOCALIZACIÓN



SIMBOLOGÍA

SELLOS

SUPERFICIE TOTAL CONSTRUIDA.....1.000 M²

PROYECTO:
CASA RESIDENCIAL

PROYECTÓ

NOMBRE DEL PLANO:
PLANTA ARQUITECTÓNICA BAJA

D.R.O.:

FIRMA:

ESCALA:
1:100

ACOTACIÓN:
METROS


CLAVE

A-1

PLANO:
01/03

FECHA:


11/03/2021

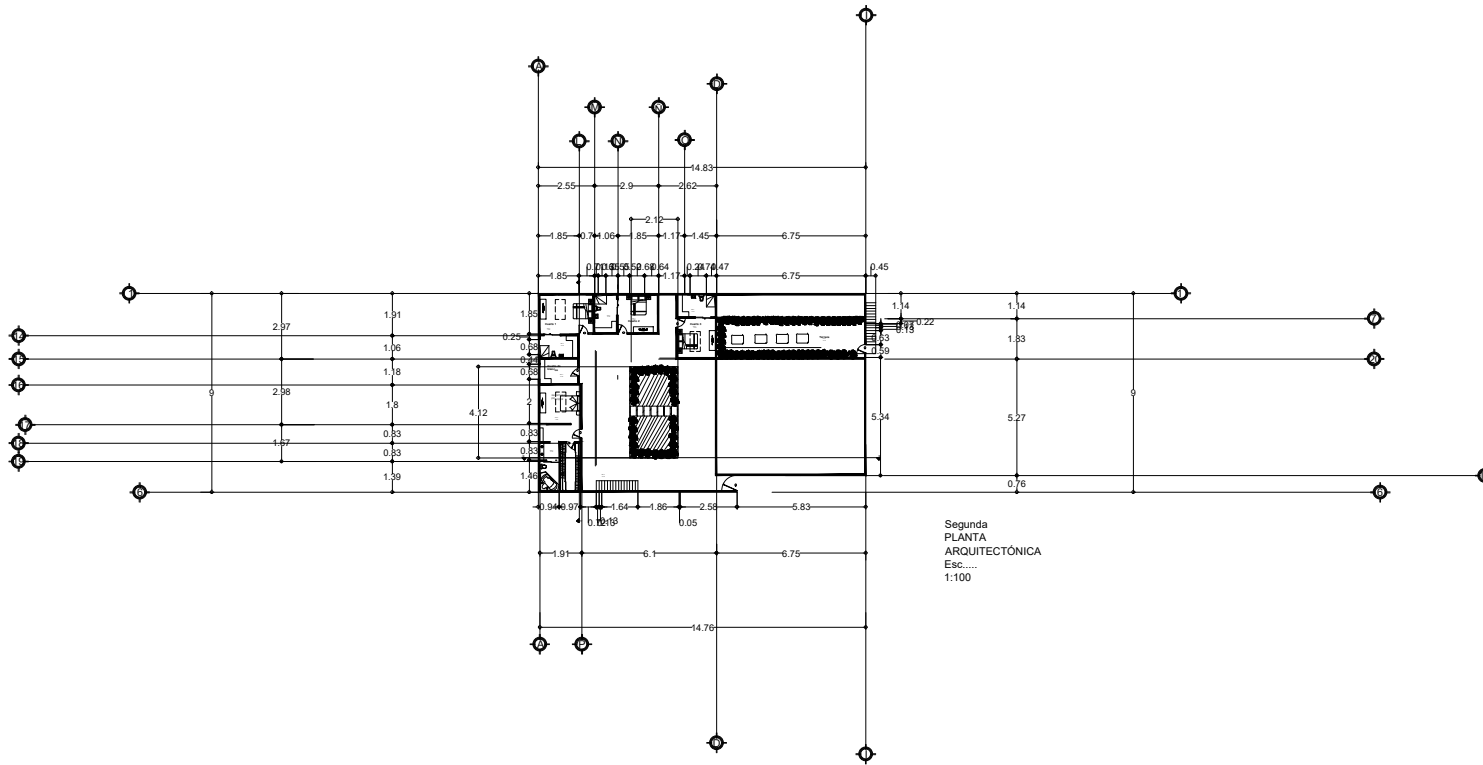

UNIVERSIDAD

.....

LOCALIZACIÓN

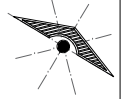

SIMBOLOGÍA

SELLOS

PROYECTO:

CASA RESIDENCIAL

PROYECTÓ

NOMBRE DEL PLANO:

PLANTA ARQUITECTÓNICA ALTA

D.R.O.:

FIRMA:

ESCALA:

1:100

ACOTACIÓN:

METROS

CLAVE


A-1

PLANO:

01/03

FECHA:

11/03/2021

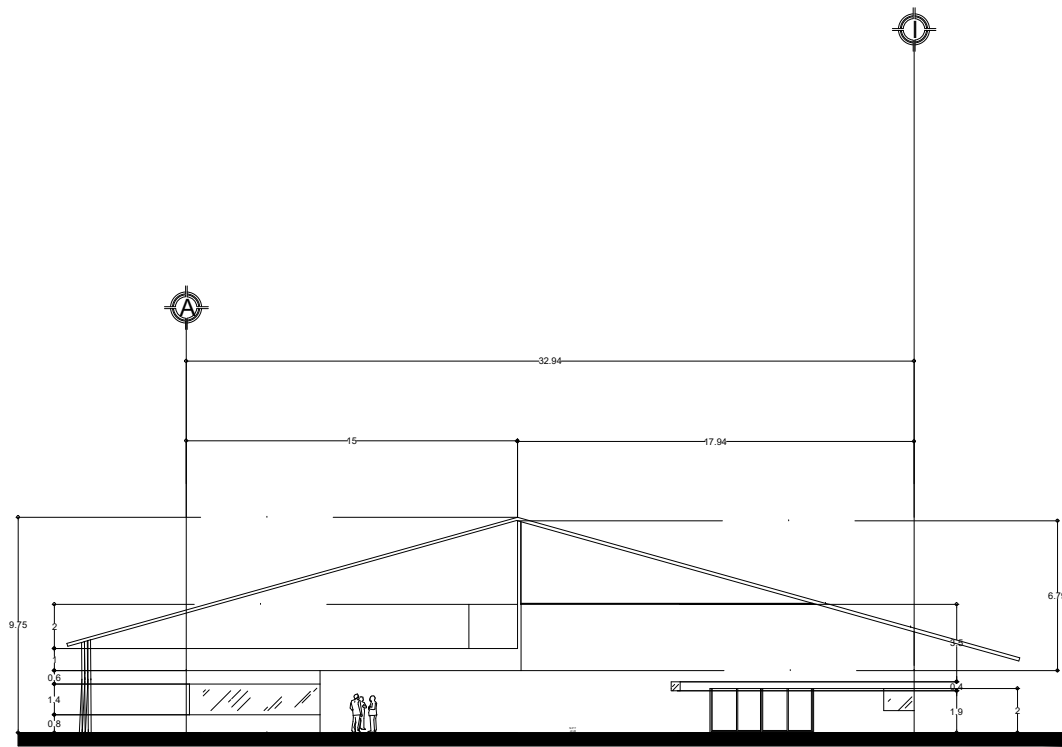


FACHADA
 TRASERA
 Esc.....
 1:100

UNIVERSIDAD



LOCALIZACIÓN

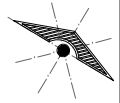

SIMBOLOGÍA

SELLOS

PROYECTO:

CASA RESIDENCIAL

PROYECTÓ

NOMBRE DEL PLANO:
 FACHADA TRASERA

D.R.O.:

AVE. CENTRAL No. 24

FIRMA:

ESCALA:

1:100

ACOTACIÓN:

METROS

CLAVE


A-1

PLANO:

01/03

FECHA:

11/03/2021

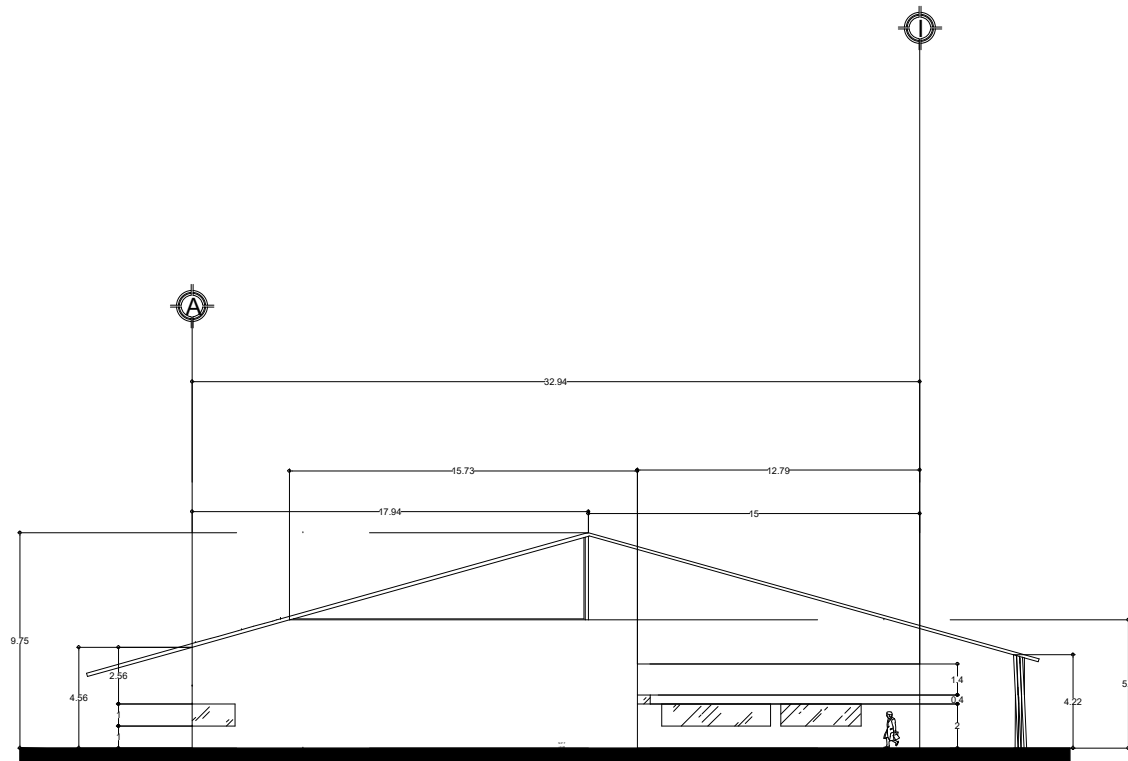


FACHADA
PRINCIPAL
Esc.....
1:100

UNIVERSIDAD

.....

LOCALIZACIÓN

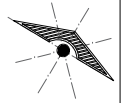

SIMBOLOGÍA

SELLOS

PROYECTO:

CASA RESIDENCIAL

PROYECTÓ

NOMBRE DEL PLANO:
FACHADA PRINCIPAL

D.R.O.:

FIRMA:

ESCALA:
1:100

ACOTACIÓN:
METROS


CLAVE

A-1

PLANO:
01/03

FECHA:

11/03/2020

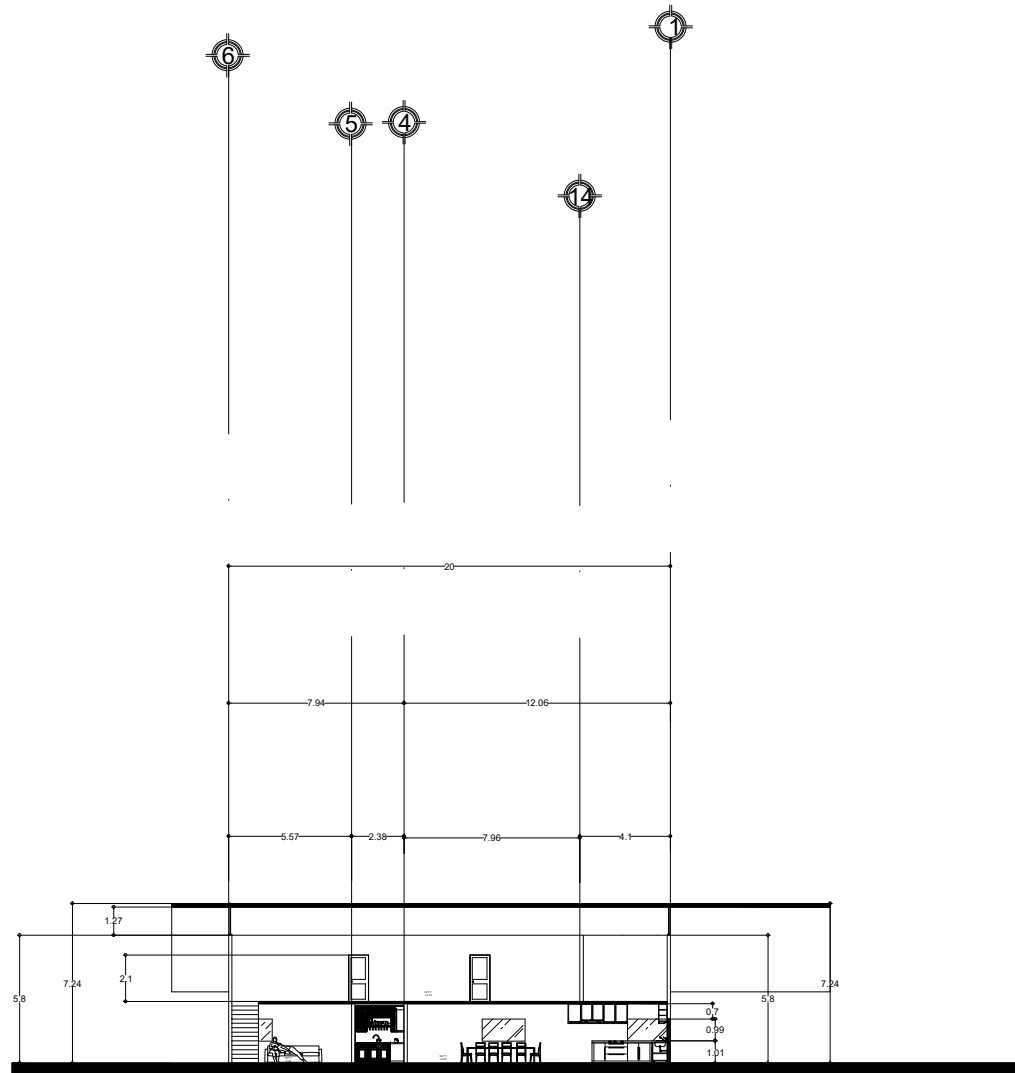


CORTE
TRANSVERSAL
Esc.....
1:100

UNIVERSIDAD

.....

LOCALIZACIÓN

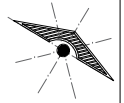

SIMBOLOGÍA

SELLOS

PROYECTO:

CASA RESIDENCIAL

PROYECTÓ

NOMBRE DEL PLANO:

CORTE TRANSVERSAL

D.R.O.:

FIRMA:

ESCALA:

1:100

ACOTACIÓN:

METROS

PLANO:


01/03

CLAVE

A-1

FECHA:

11/03 / 2021

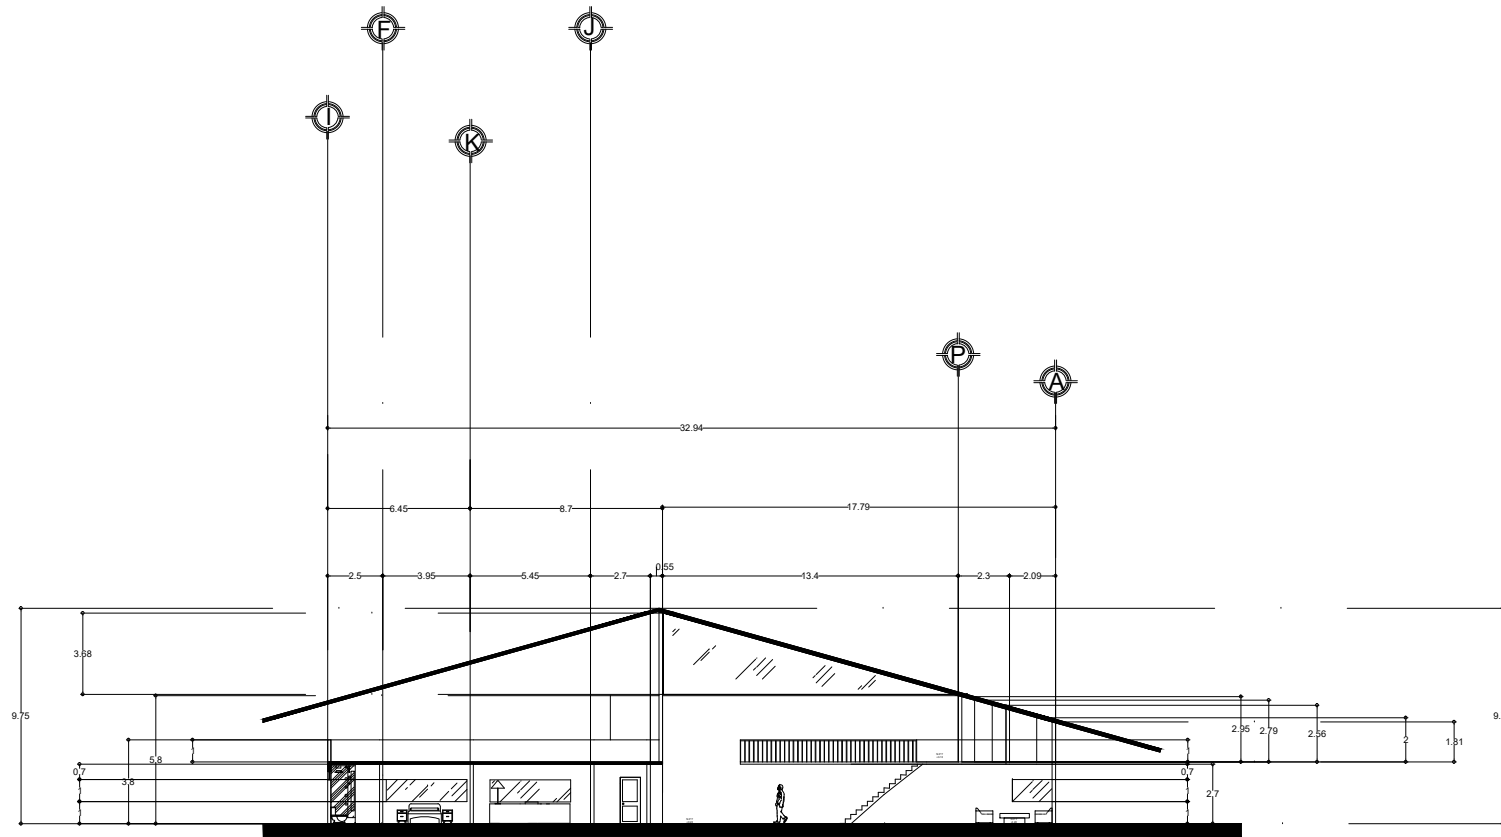


CORTE
LONGITUDINAL
Esc.....
1:100

UNIVERSIDAD

.....

LOCALIZACIÓN

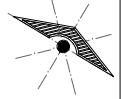

SIMBOLOGÍA

SELLOS

PROYECTO:

CASA RESIDENCIAL

PROYECTÓ

NOMBRE DEL PLANO:
CORTE LONGITUDINAL

D.R.O.:

AVE. CENTRAL No. 24

FIRMA:

ESCALA:

1:100

ACOTACIÓN:

METROS

PLANO:


01/03

CLAVE

A-1

FECHA:


11/03/2021

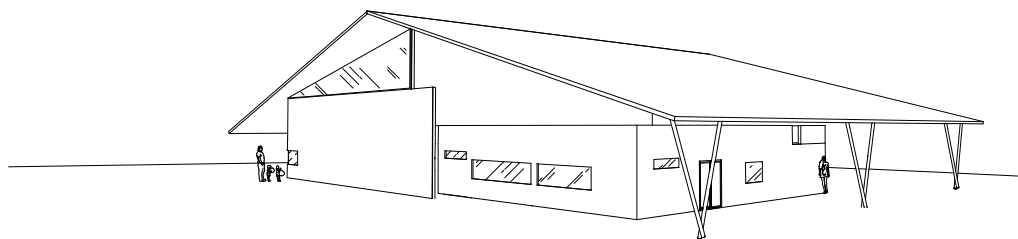

UNIVERSIDAD

•••••

LOCALIZACIÓN

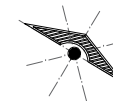

SIMBOLOGÍA

SELLOS

PROYECTO:

CASA RESIDENCIAL

PROYECTO

NOMBRE DEL PLANO:
PERSPECTIVA EXTERIOR

D.R.O.:

FIRMA:

ESCALA:

1:100

ACOTACIÓN:

METROS

CLAVE

A-1

PLANO:

01/03

FECHA:

11/03 / 2021