

UNIVERSIDAD DEL SURESTE

Nombre del alumno:

LUIS FERNANDO CALVO JIMÉNEZ.

-

Nombre del docente:

VICTOR MANUEL SANTIAGO GUILLEN.

-

Materia:

DISEÑO

ARQUITECTÓNICO


-

ARQUITECTURA QUINTO CUATRIMESTRE

-

.



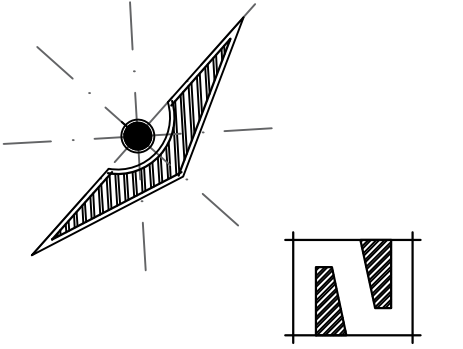

SUPERFICIE DEL TERRENO:
 SUPERFICIE CONSTRUIDA
 PRIMER NIVEL:
 SEGUNDO NIVEL: M²
 TERCER NIVEL: M²
 SUPERFICIE TOTAL CONSTRUIDA:..... M²

DESPACHO ARQUITECTÓNICO

PLANTAS ARQUITECTÓNICAS

ARQ. LUIS FERNANDO CALVO JIMÉNEZ


1:50

METROS


A-1

01/01


09/ ABRIL / 2021

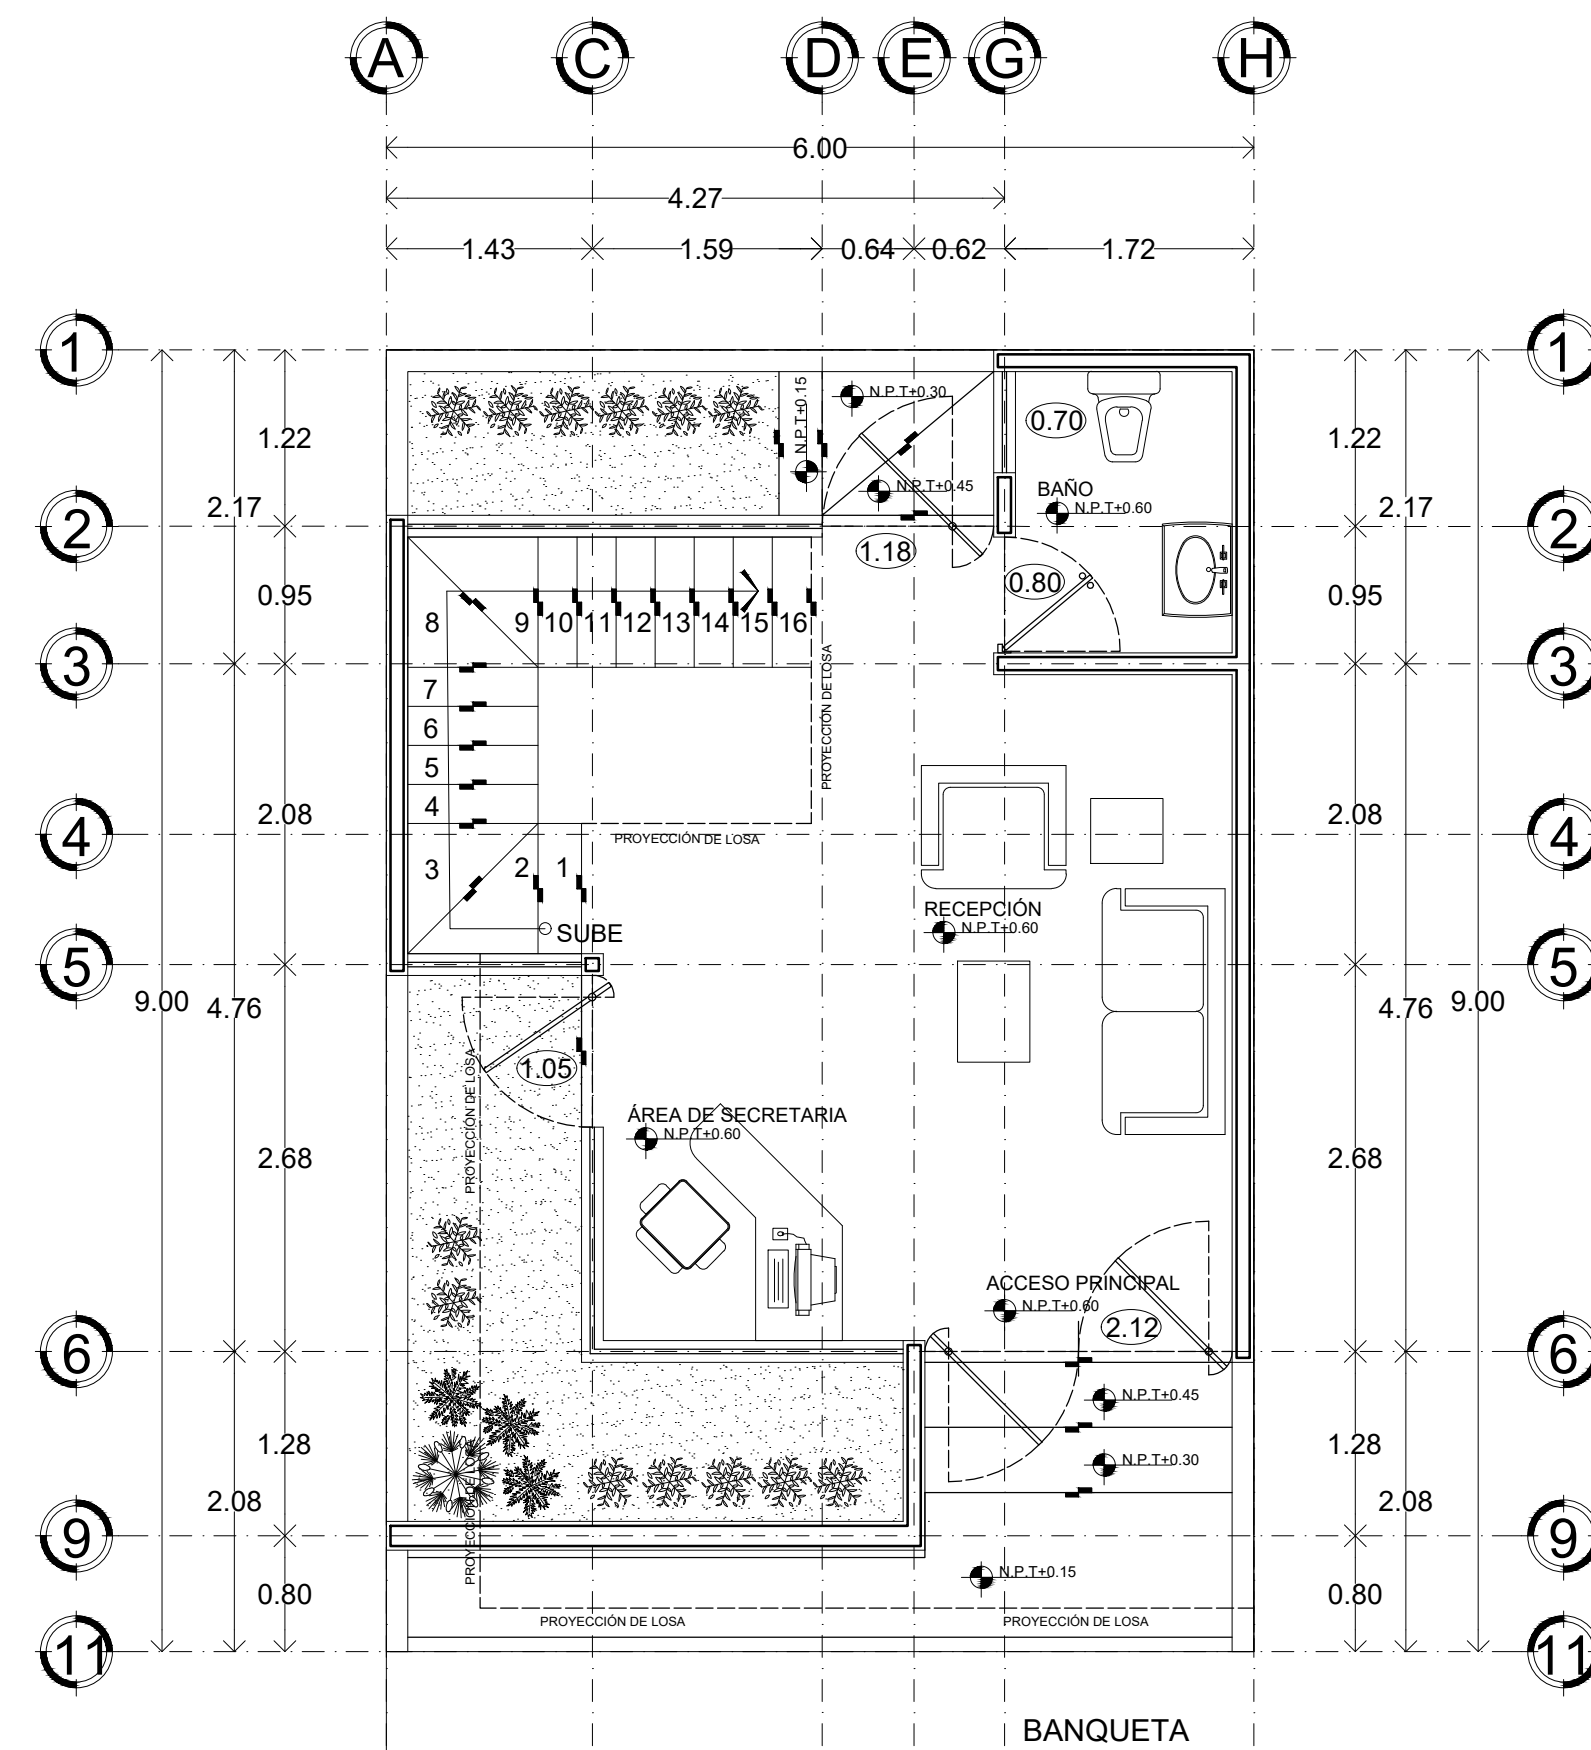

**PLANTA ARQUITECTÓNICA
PRIMER NIVEL**

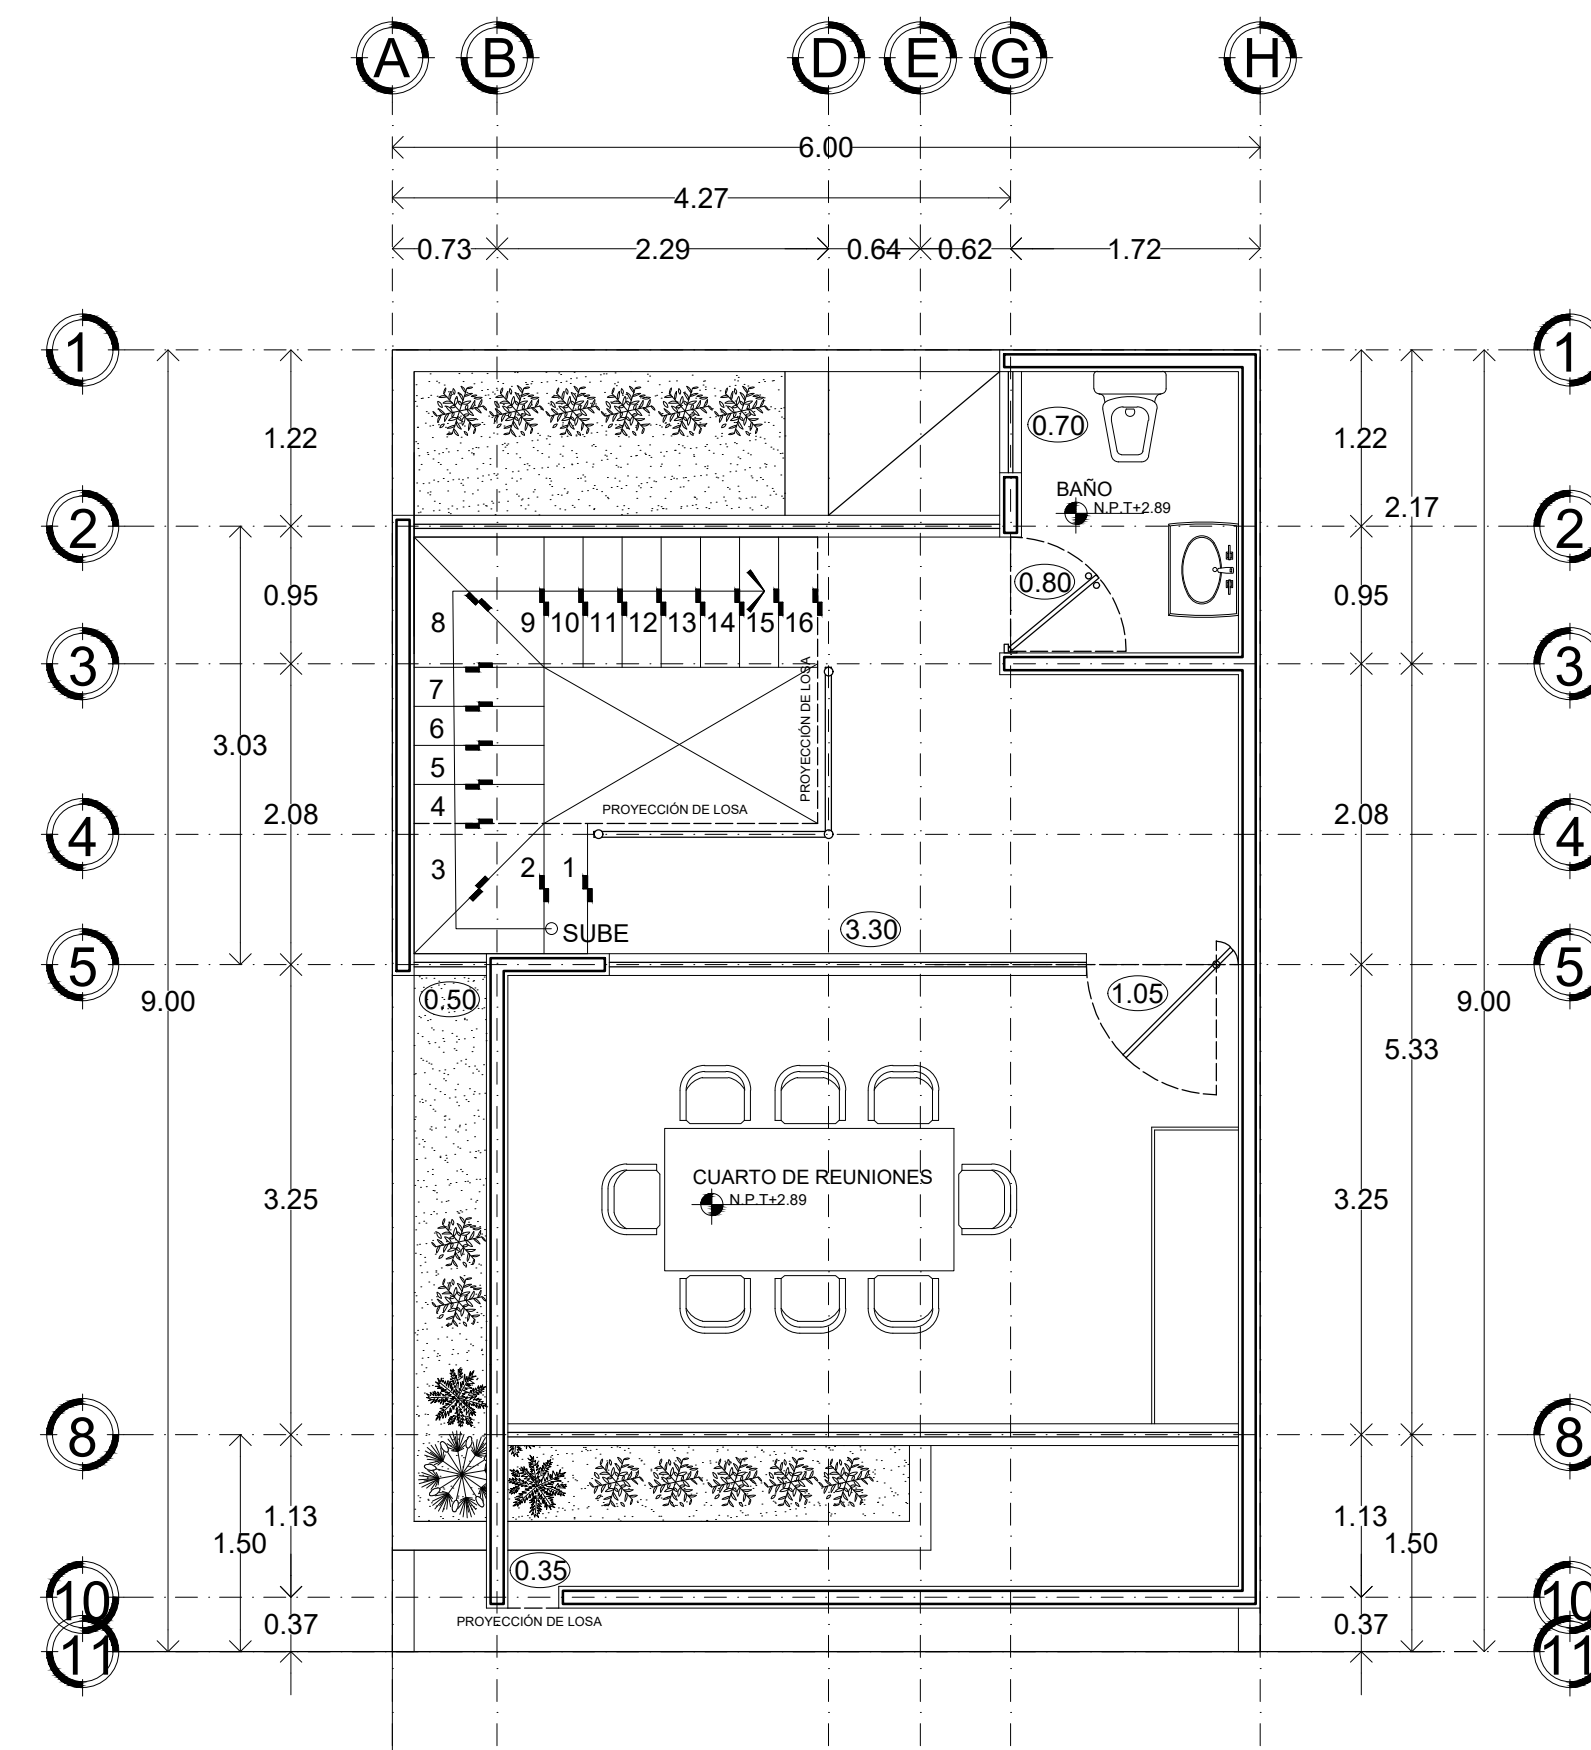

**PLANTA ARQUITECTÓNICA
SEGUNDO NIVEL**

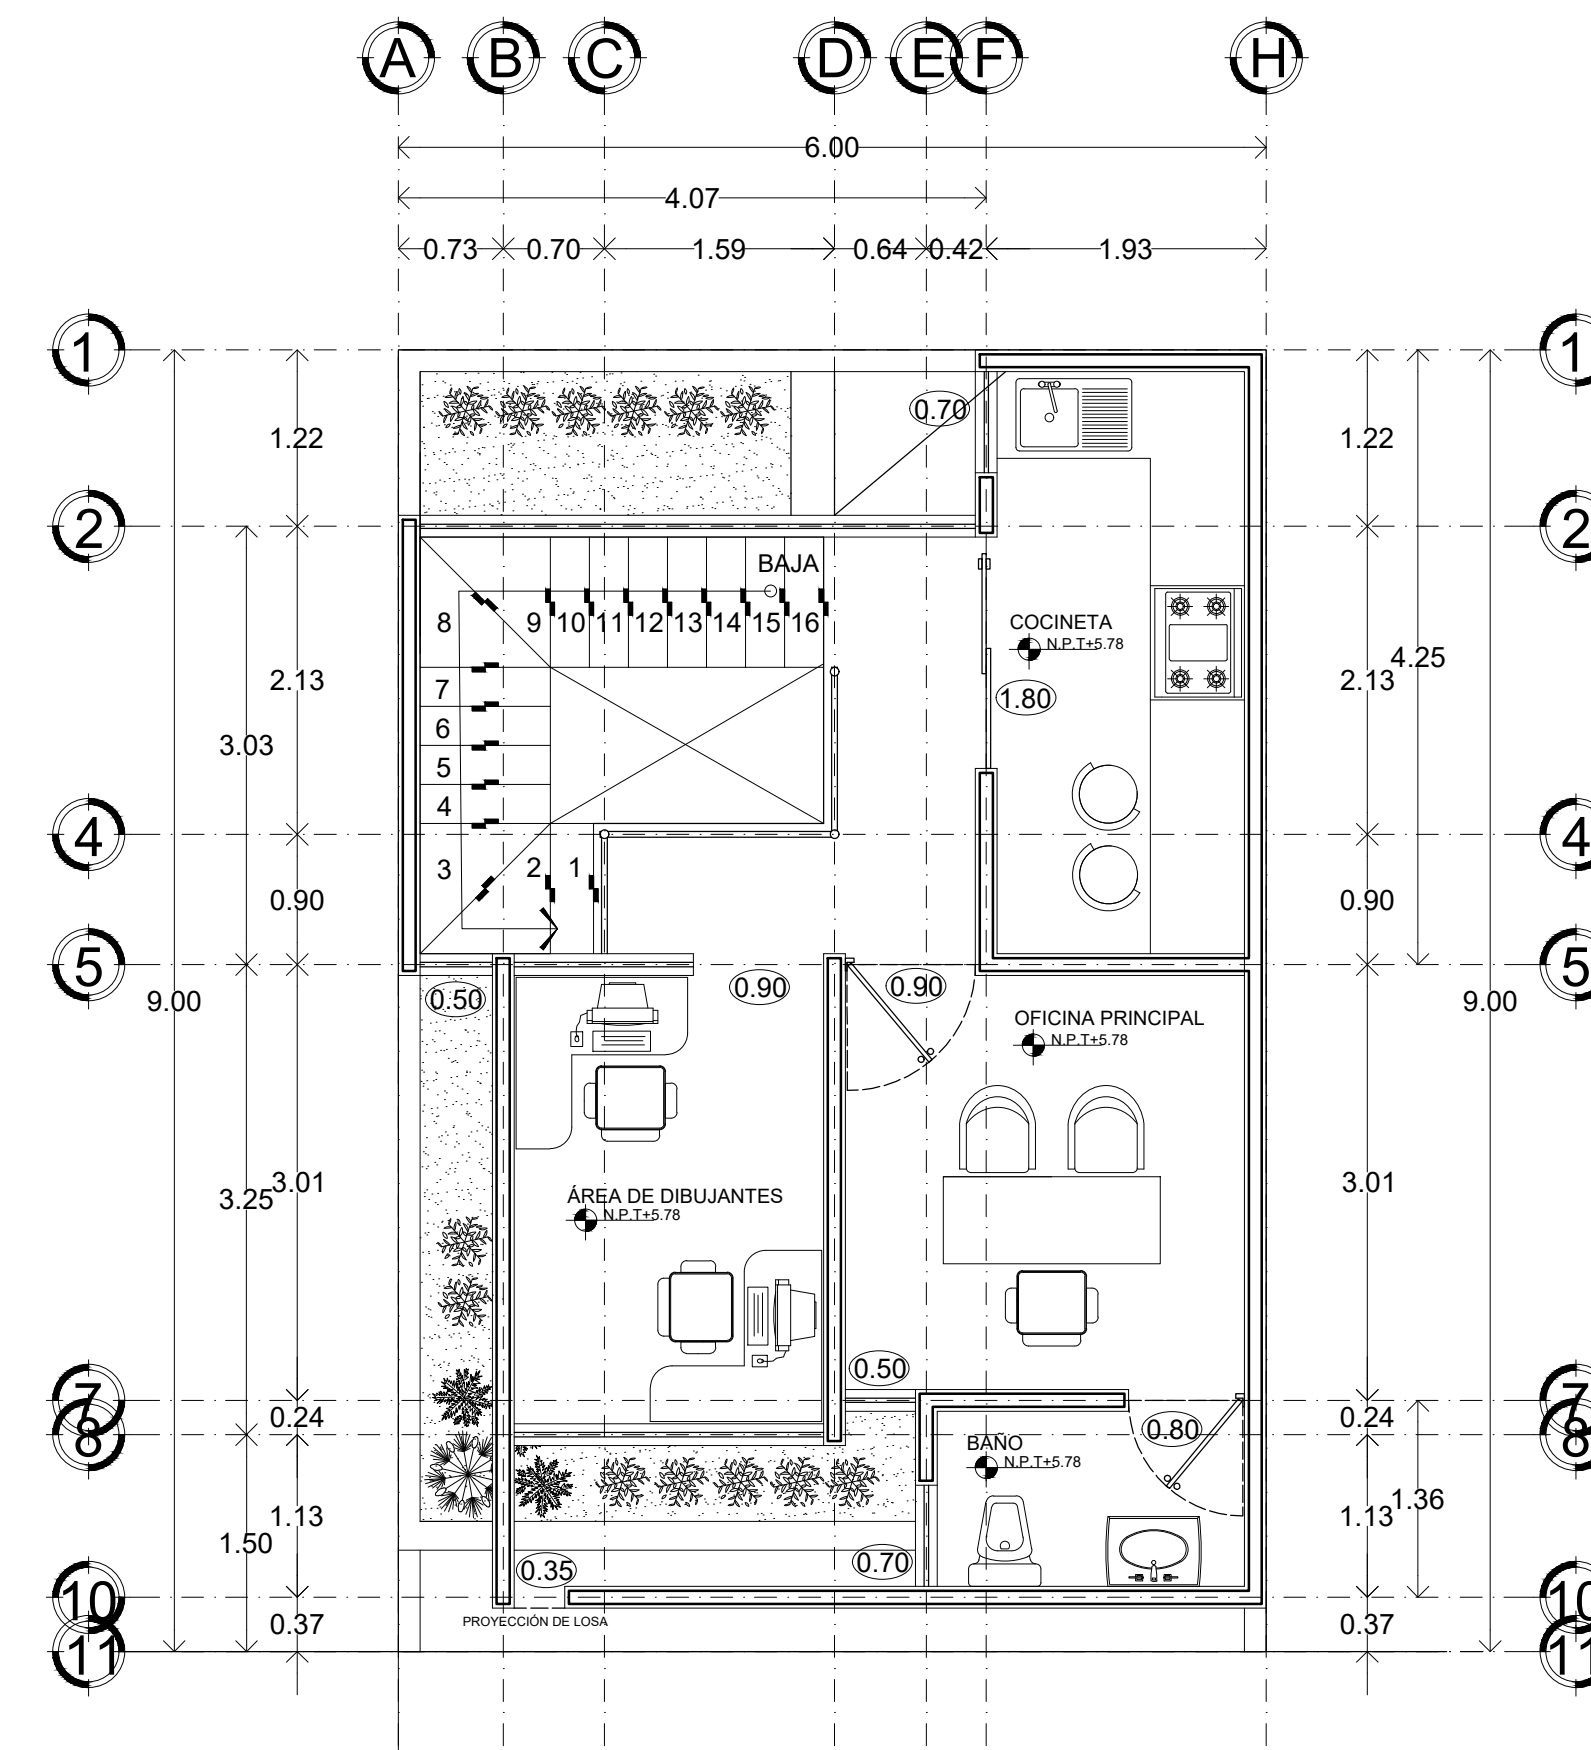

**PLANTA ARQUITECTÓNICA
TERCER NIVEL**