




Planta Arquitectónica baja
ESC..... 1:50

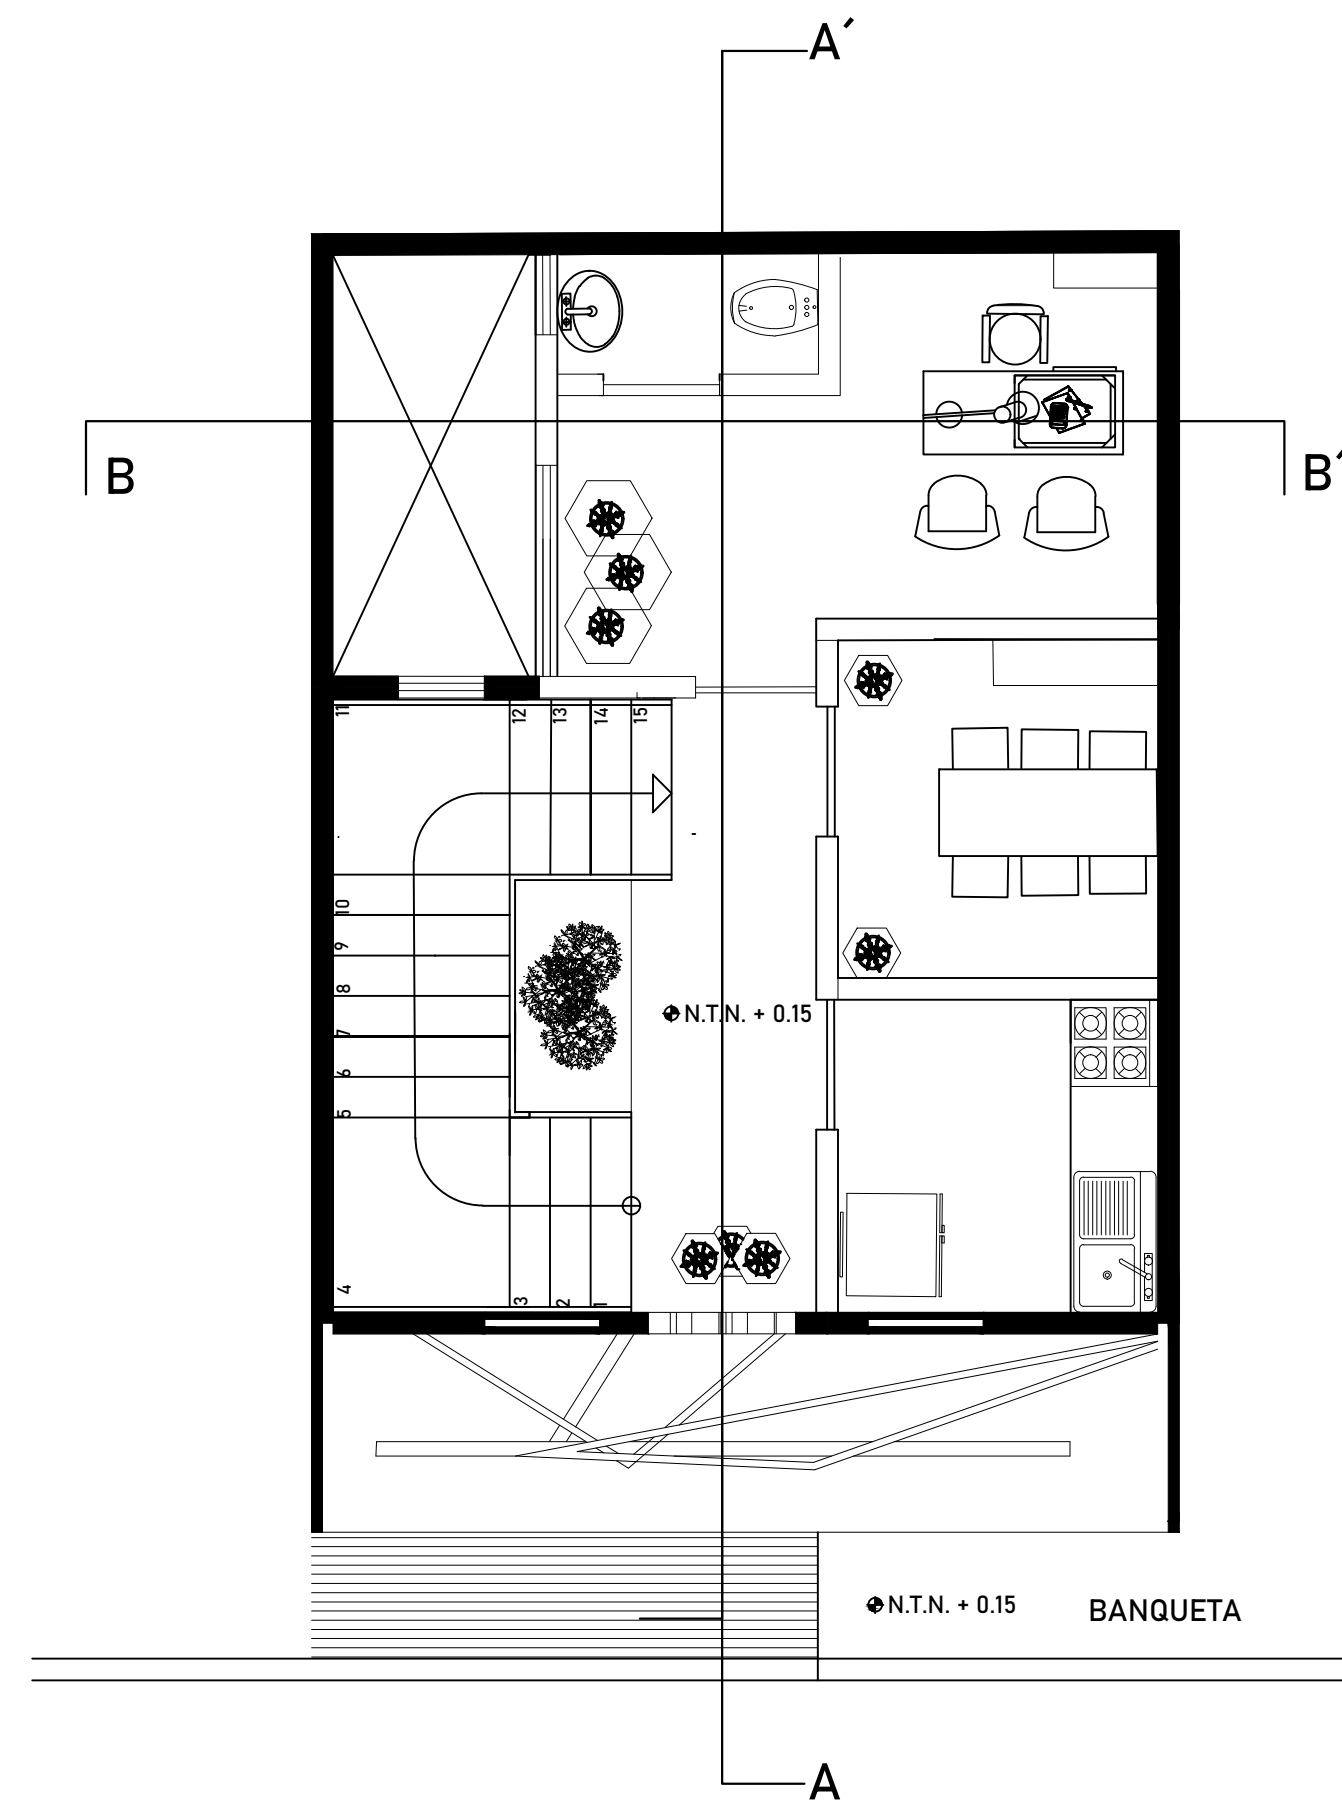

Planta Arquitectónica Alta
ESC..... 1:50

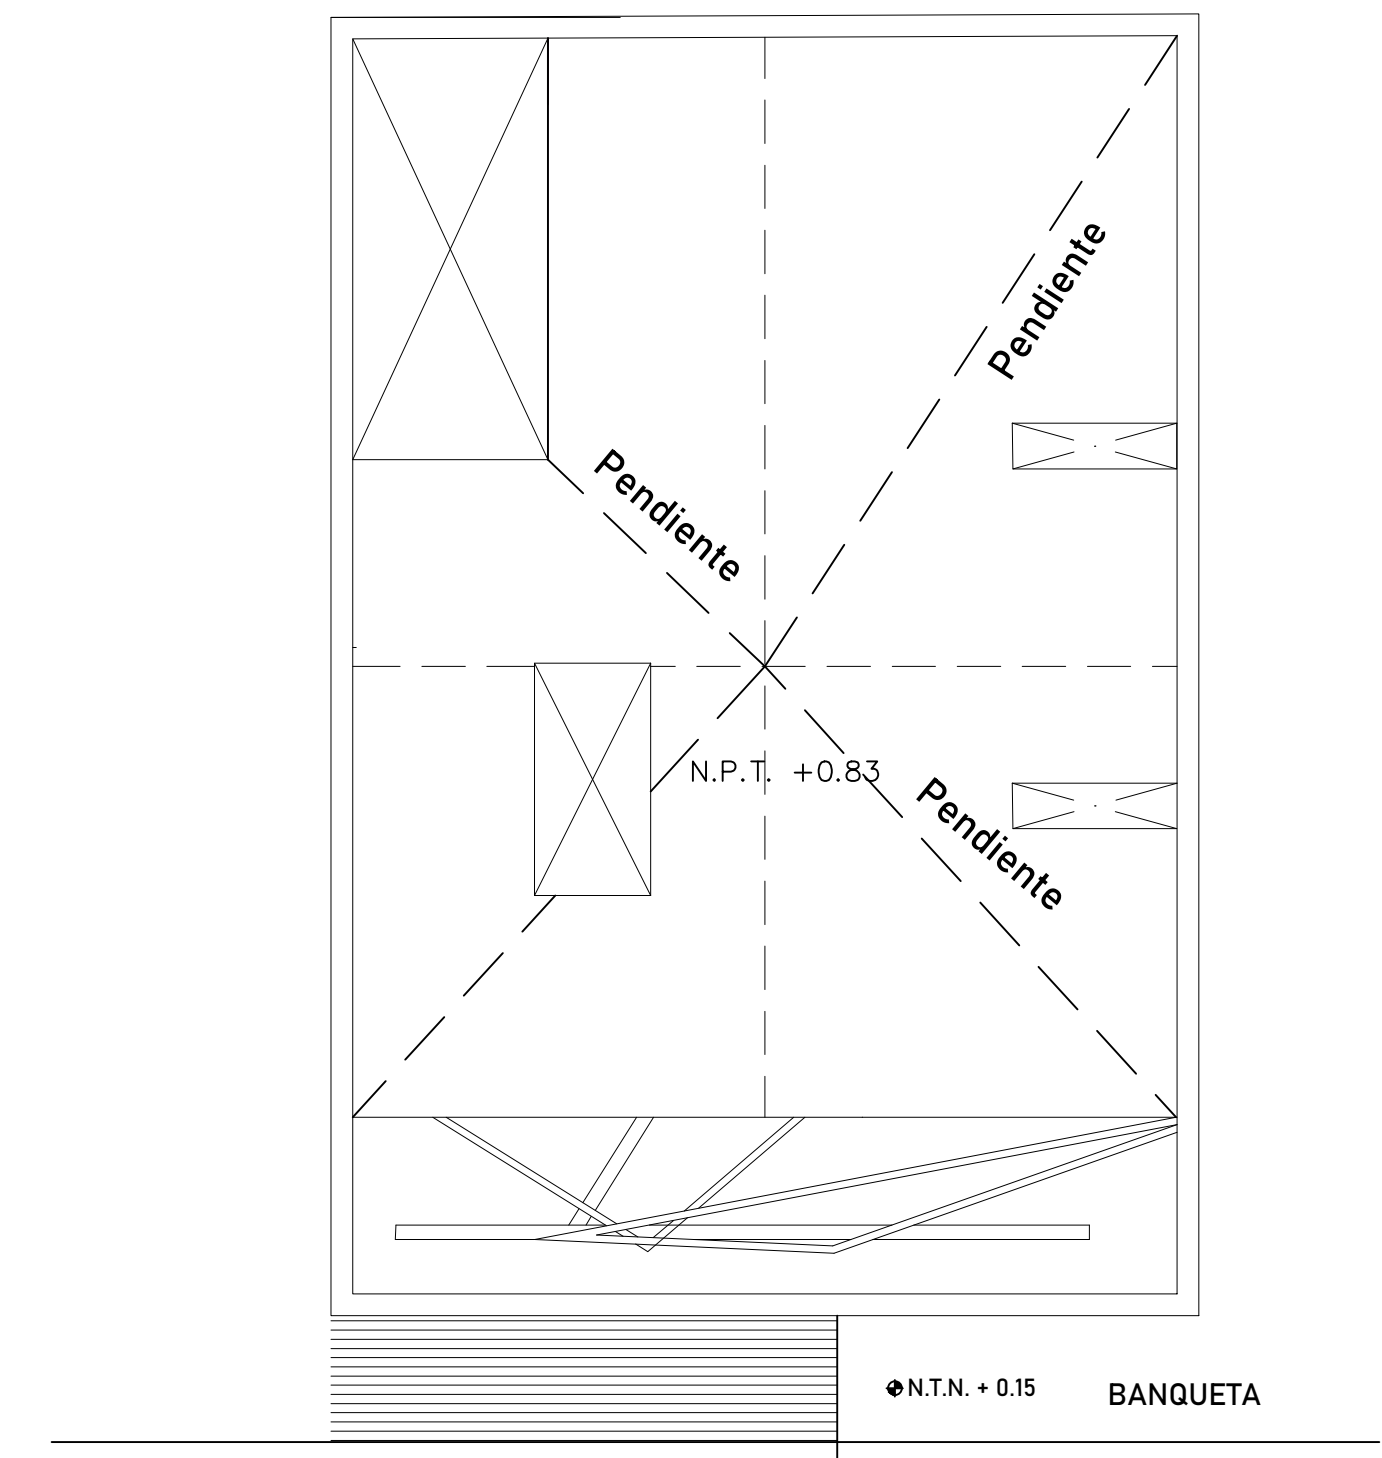

Planta de conjunto
ESC..... 1:50

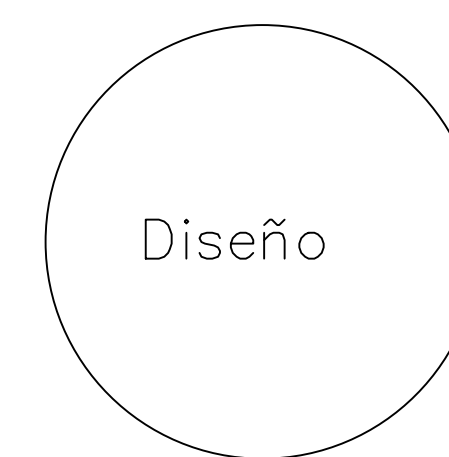

Proyecto Despacho Arquitectónico

Alumno:
Carolina del Rocío Ramírez Hernández

Arquitectura 5° cuatrimestre

Abril-2021


ACOT: METROS

ESC. 1:50


Maestro:
Arq. Víctor Manuel Santiago Guillén




Comitan de Dominguez, Chiapas

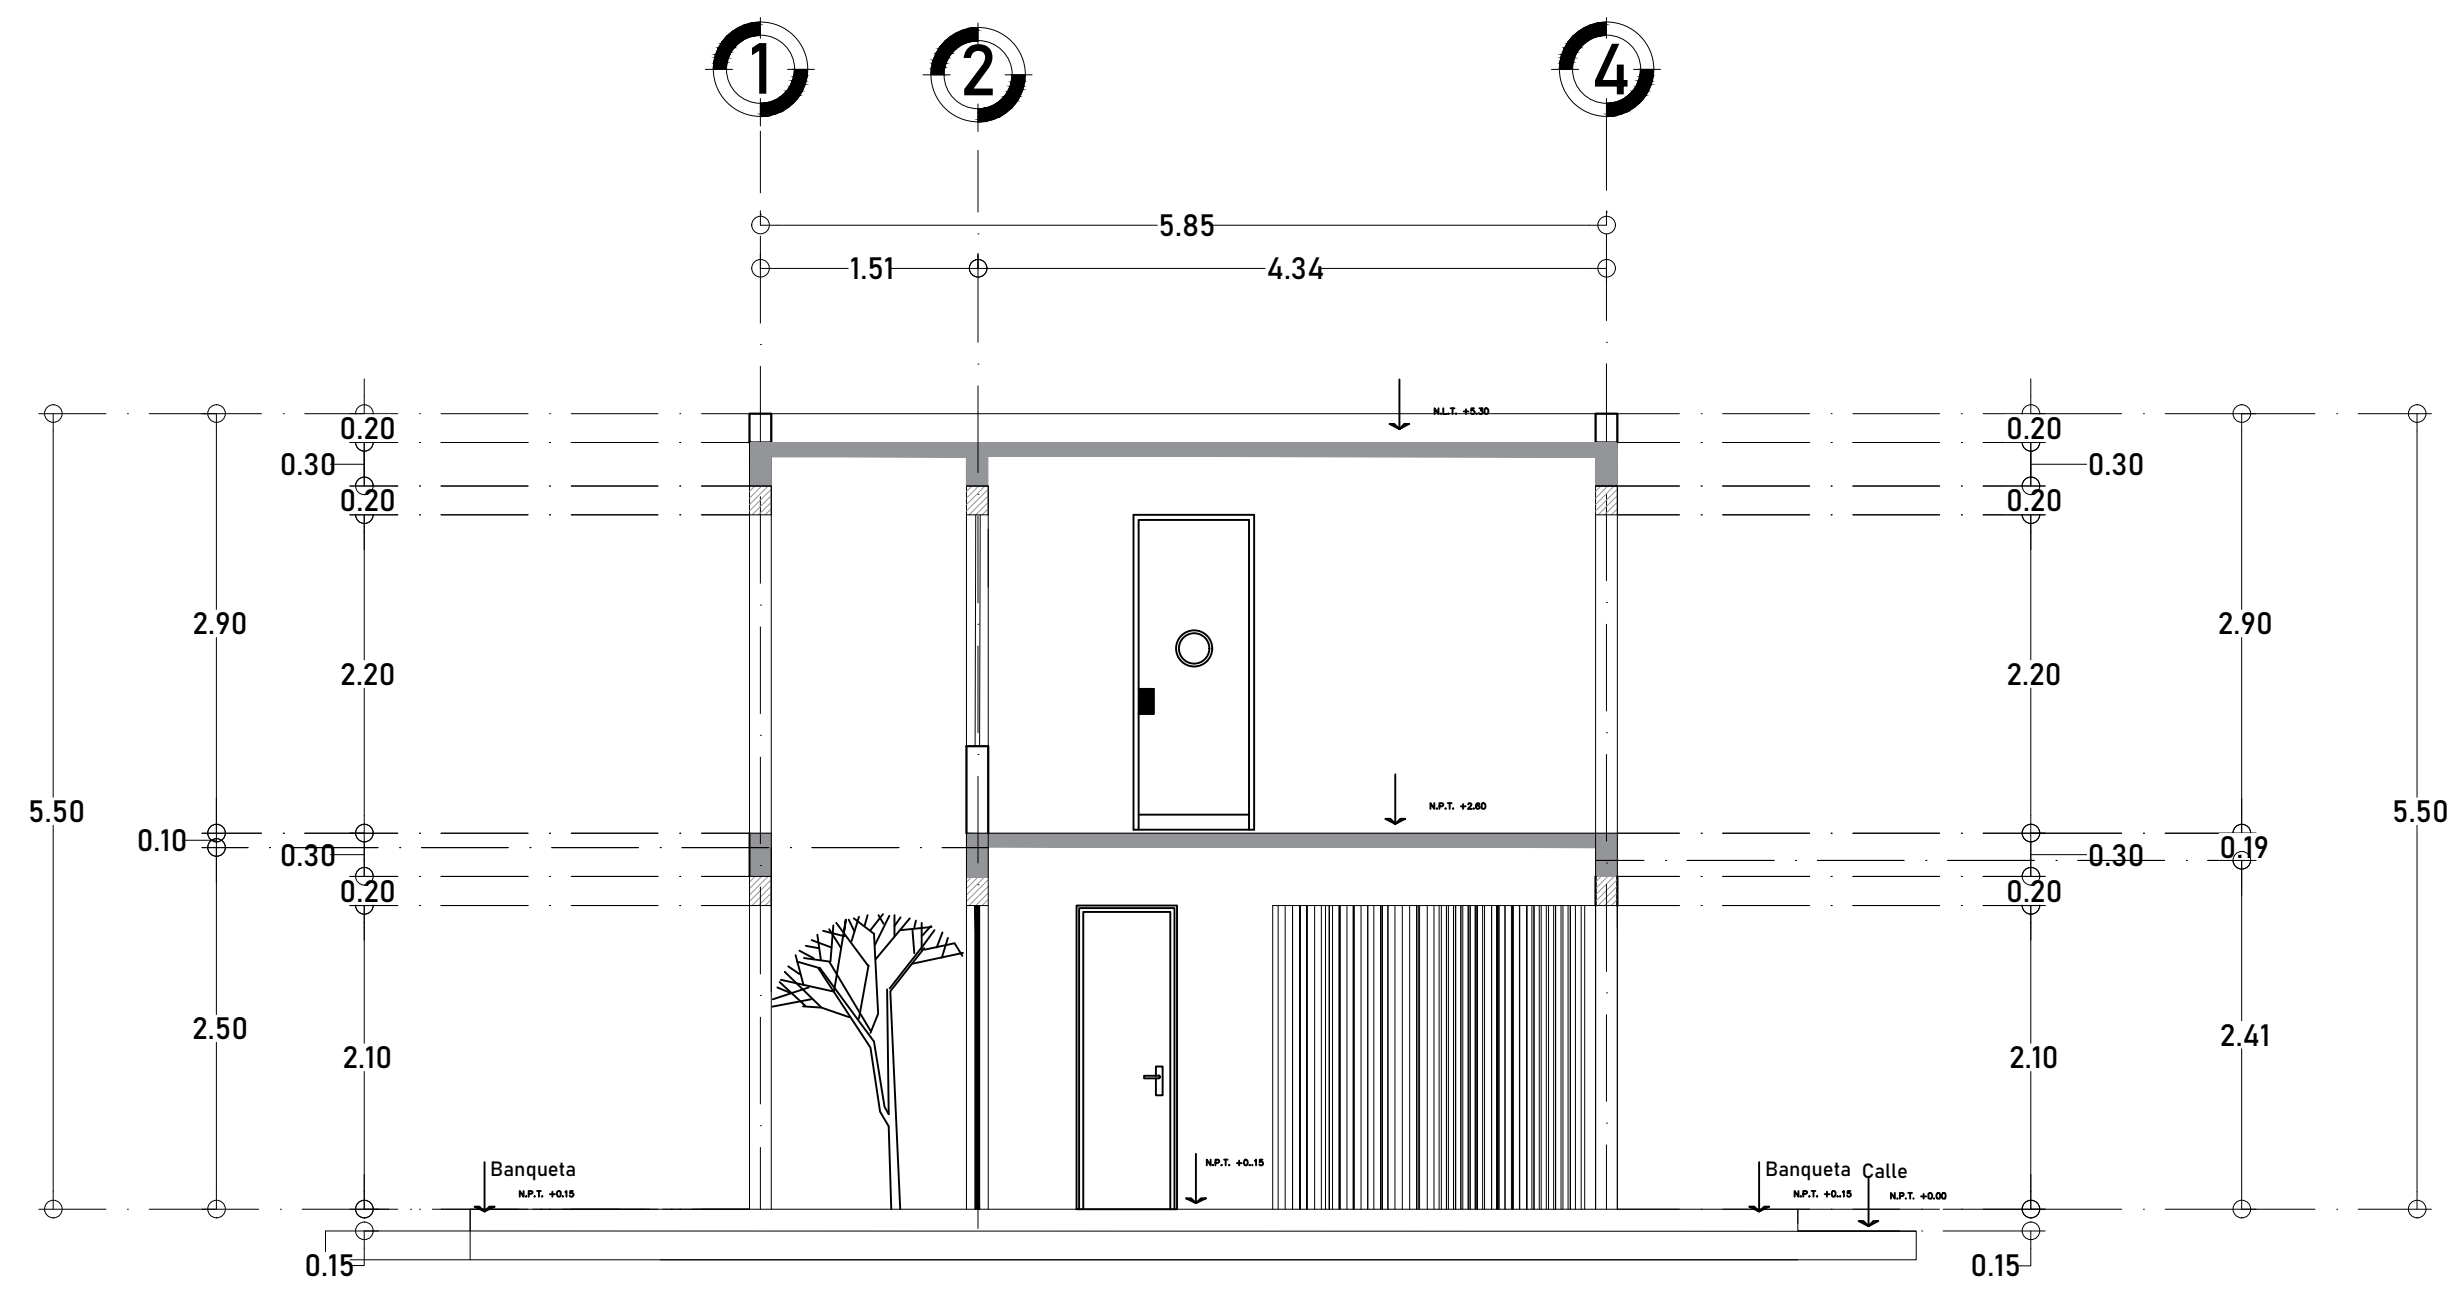


Corte Transversal B-B'
 ESC..... 1:50

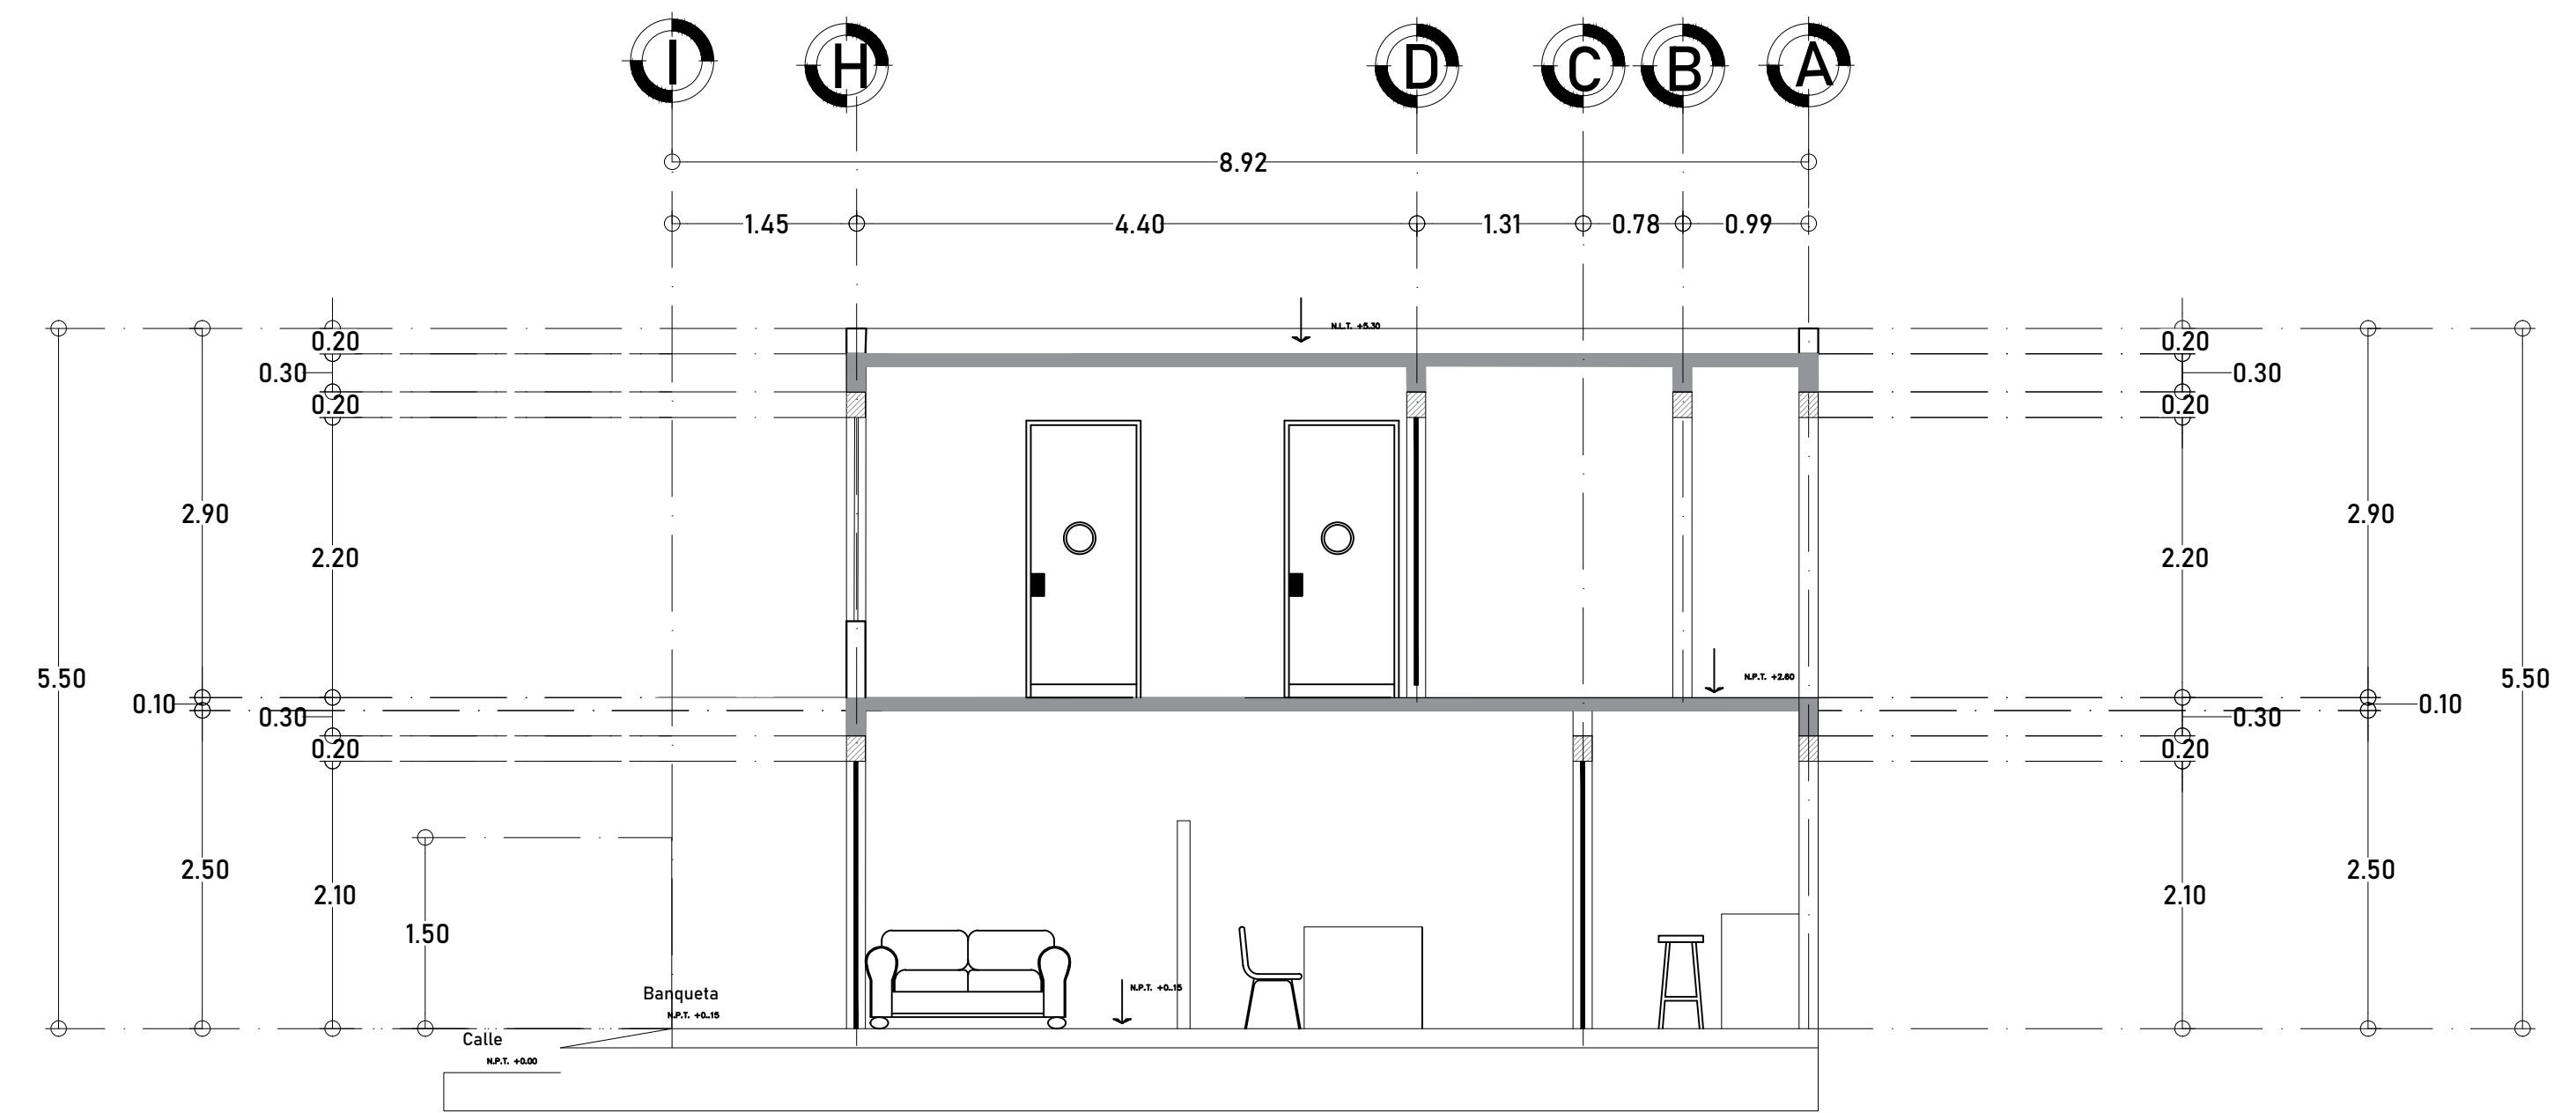

Corte Longitudinal A-A'
 ESC..... 1:50

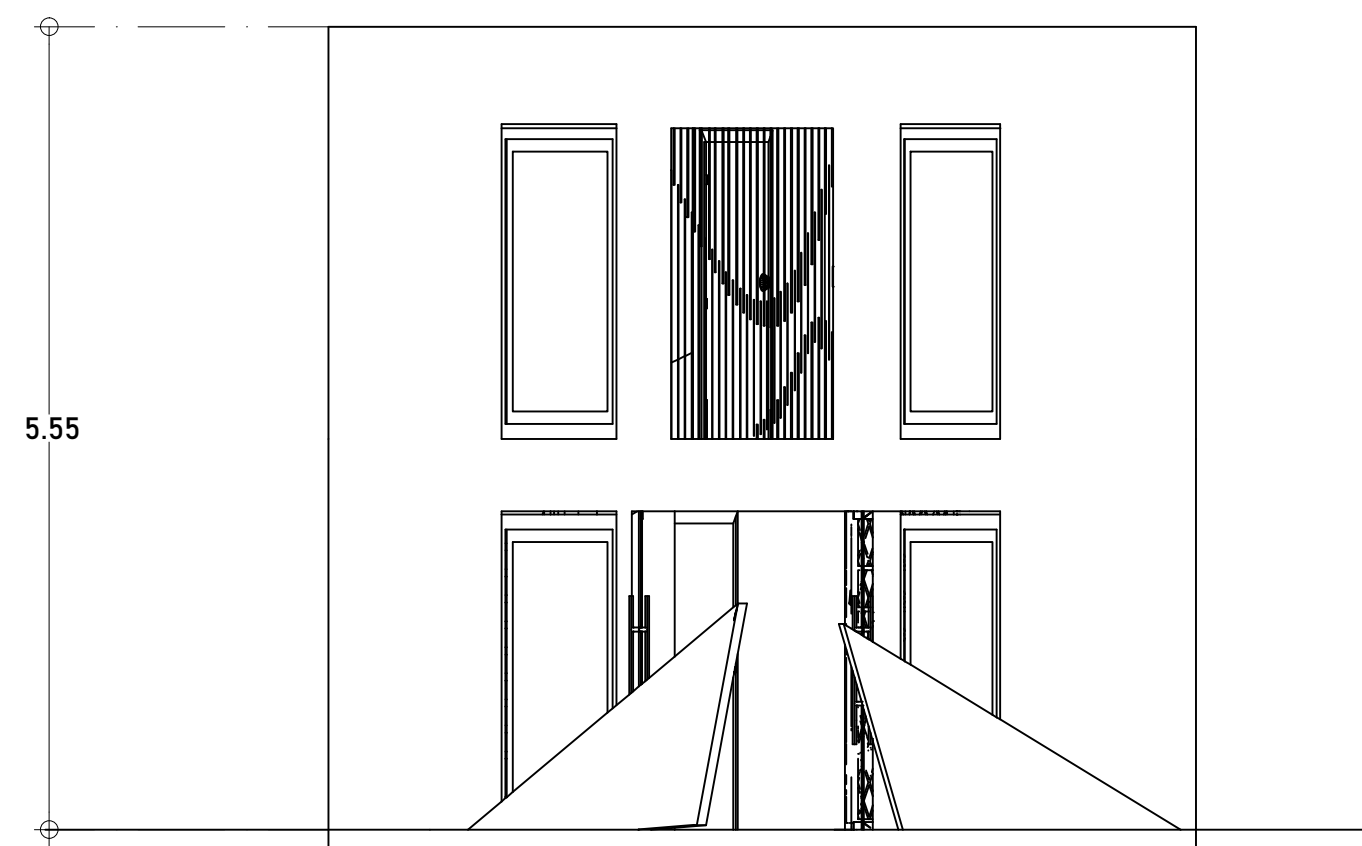

Fachada Principal
 ESC..... 1:50

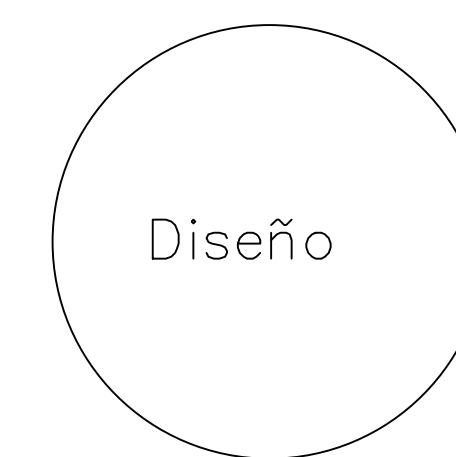

Proyecto Despacho Arquitectónico

Alumno: Carolina del Rocío Ramírez Hernández

Arquitectura 5° cuatrimestre

Abril-2021

ACOT: METROS

ESC. 1:50

Maestro: Arq. Víctor Manuel Santiago Guillén



Comitan de Dominguez, Chiapas