



PLANTA BAJA

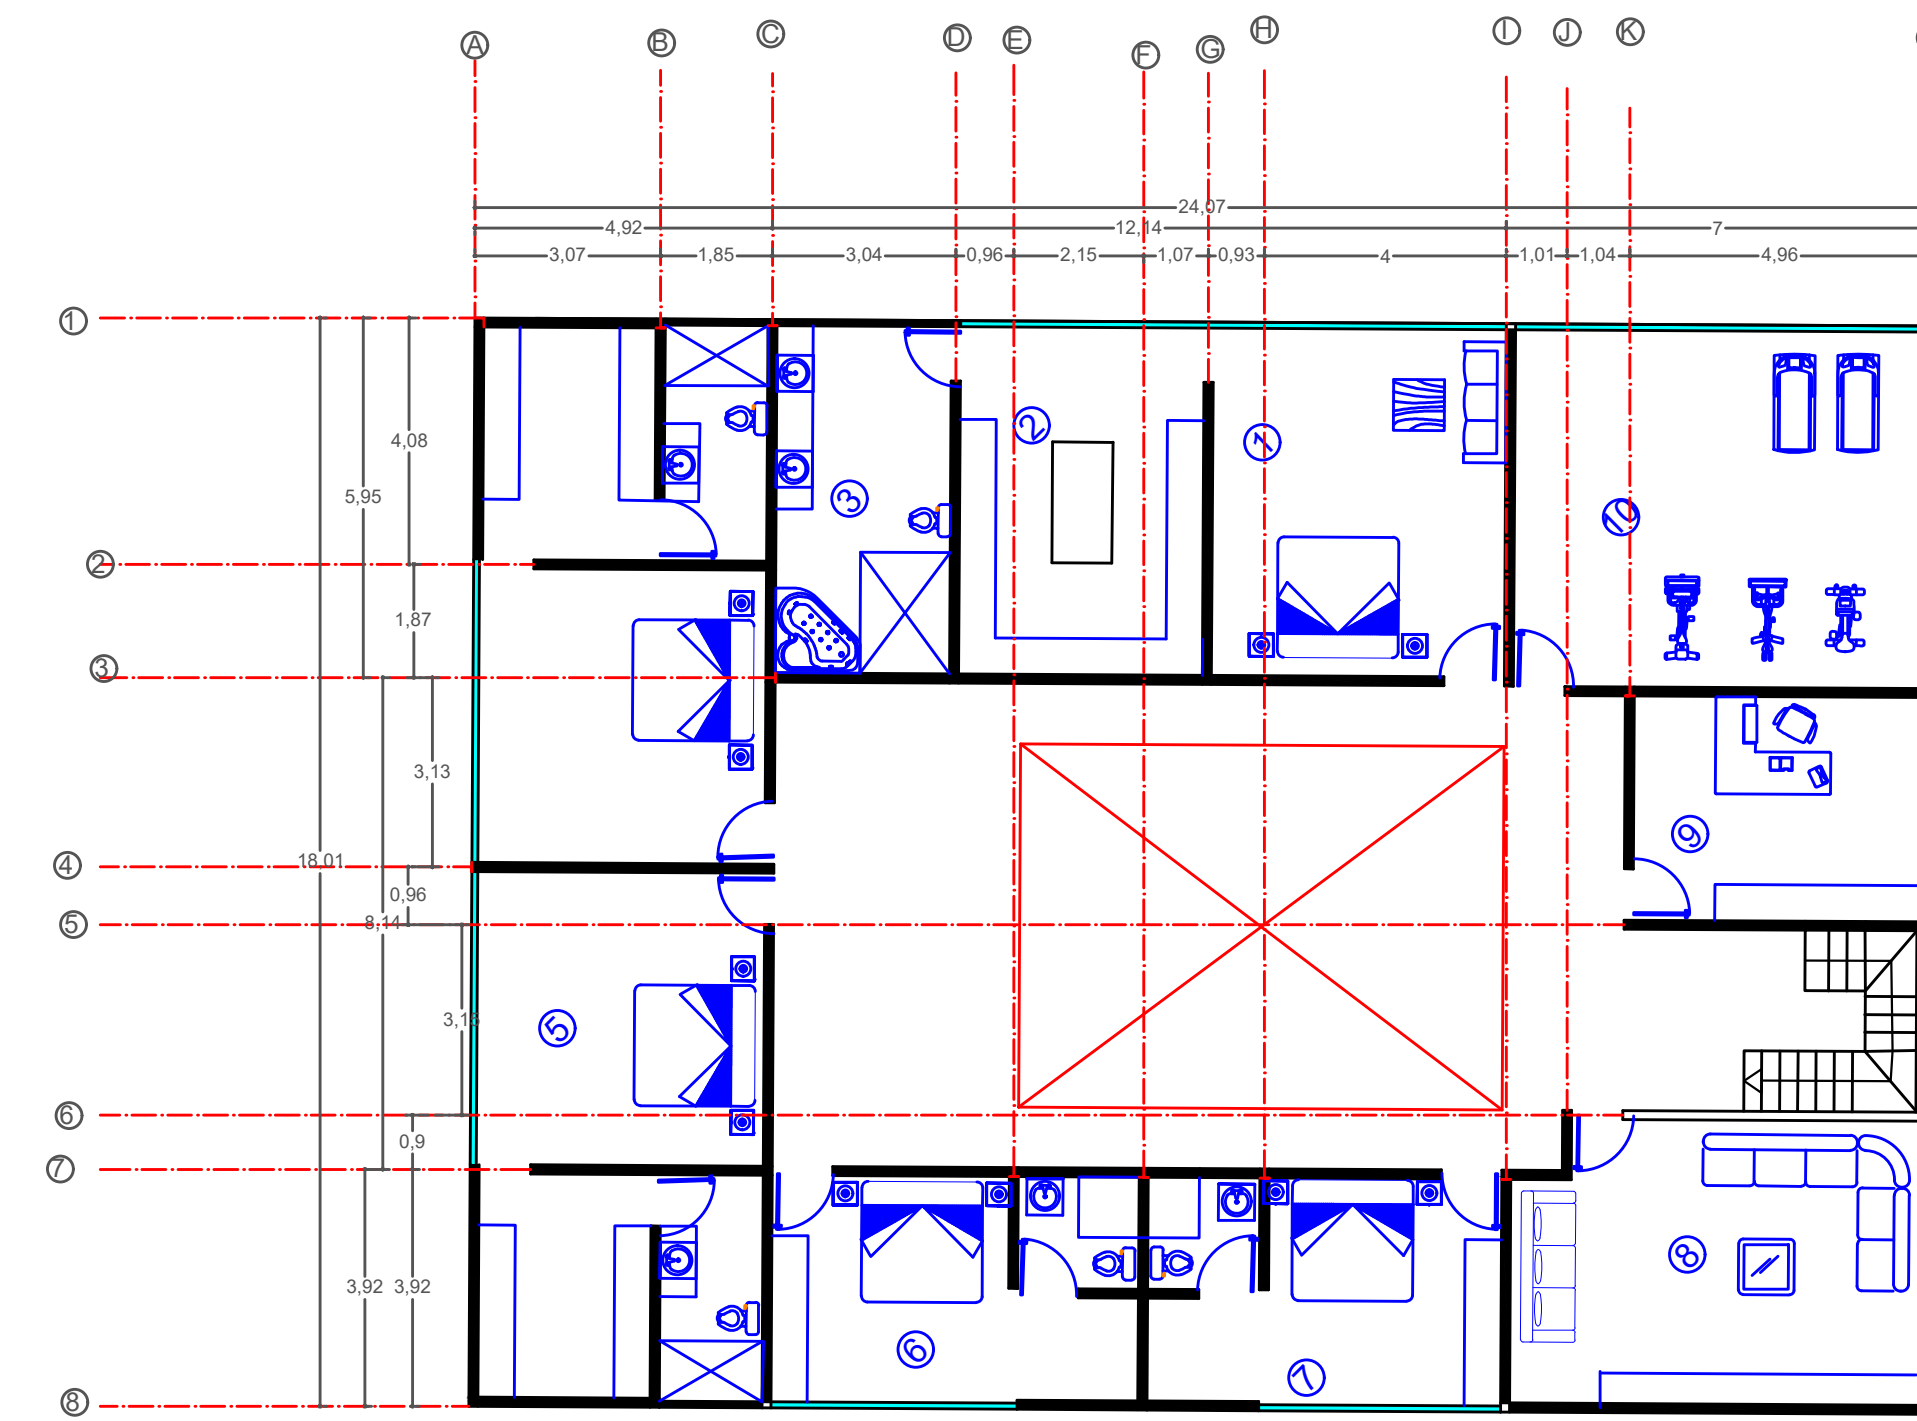


PLANTA ALTA

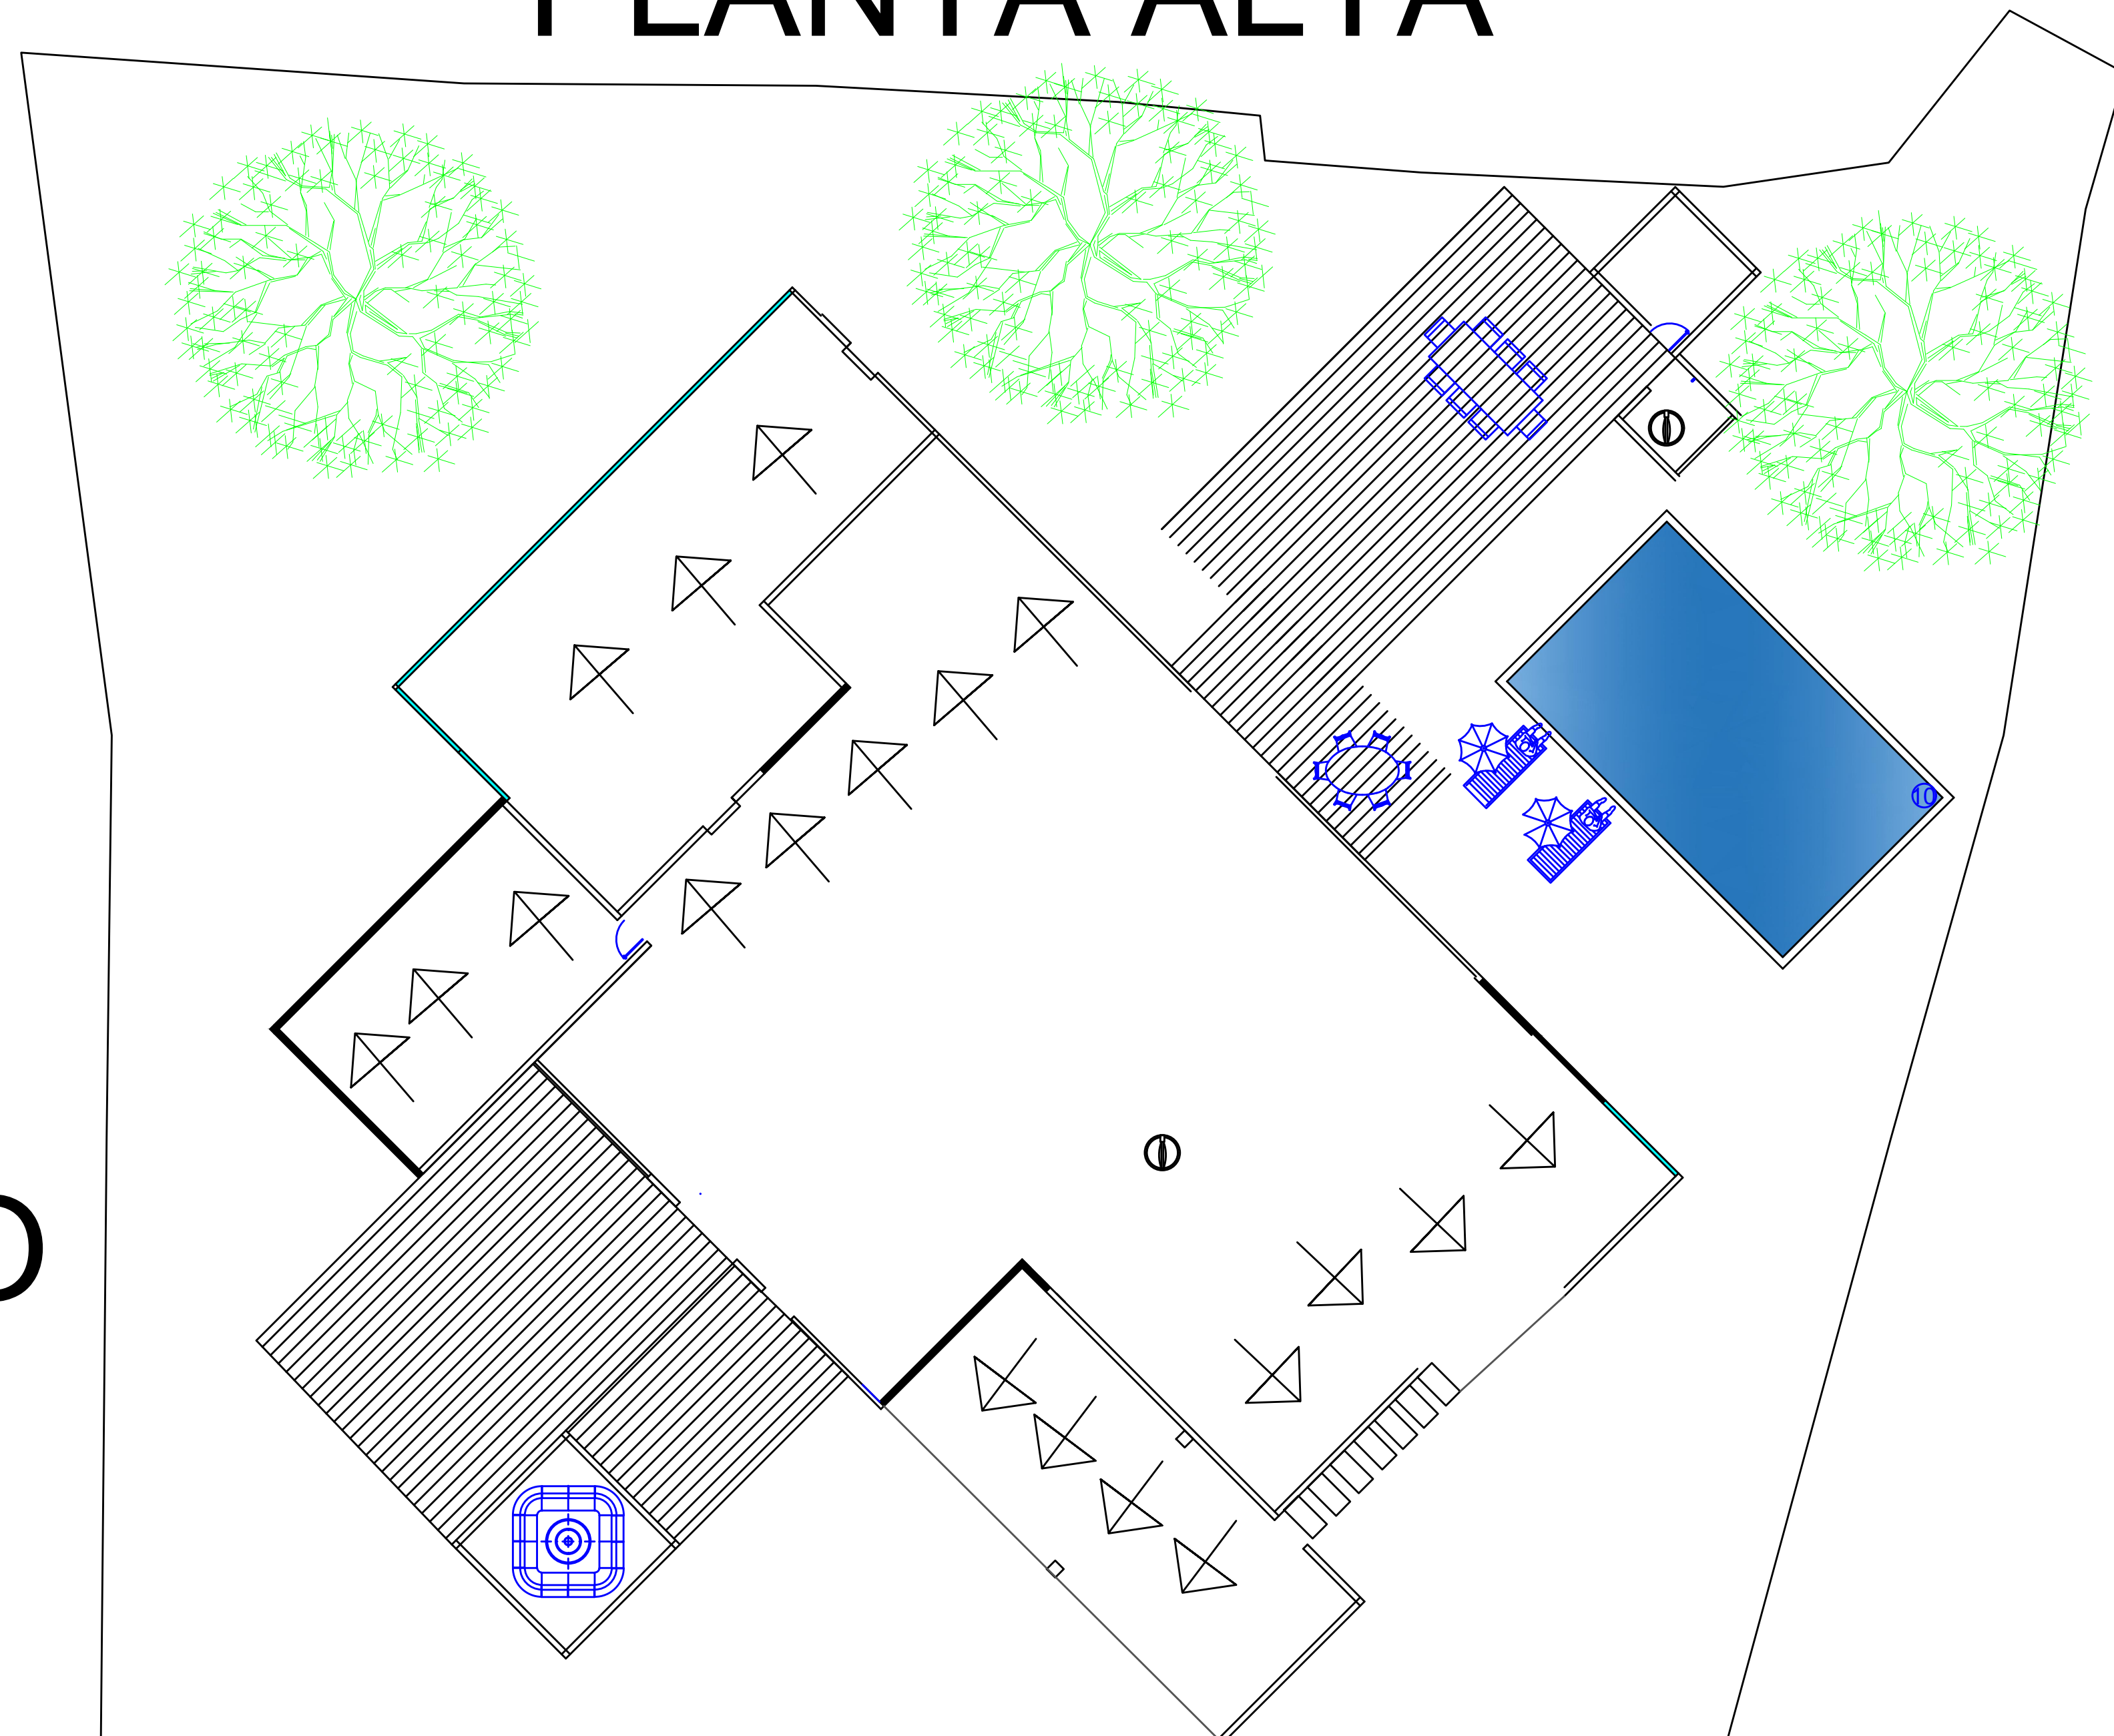

PLANTA DE CONJUNTO

CROQUIS DE LOCALIZACIÓN

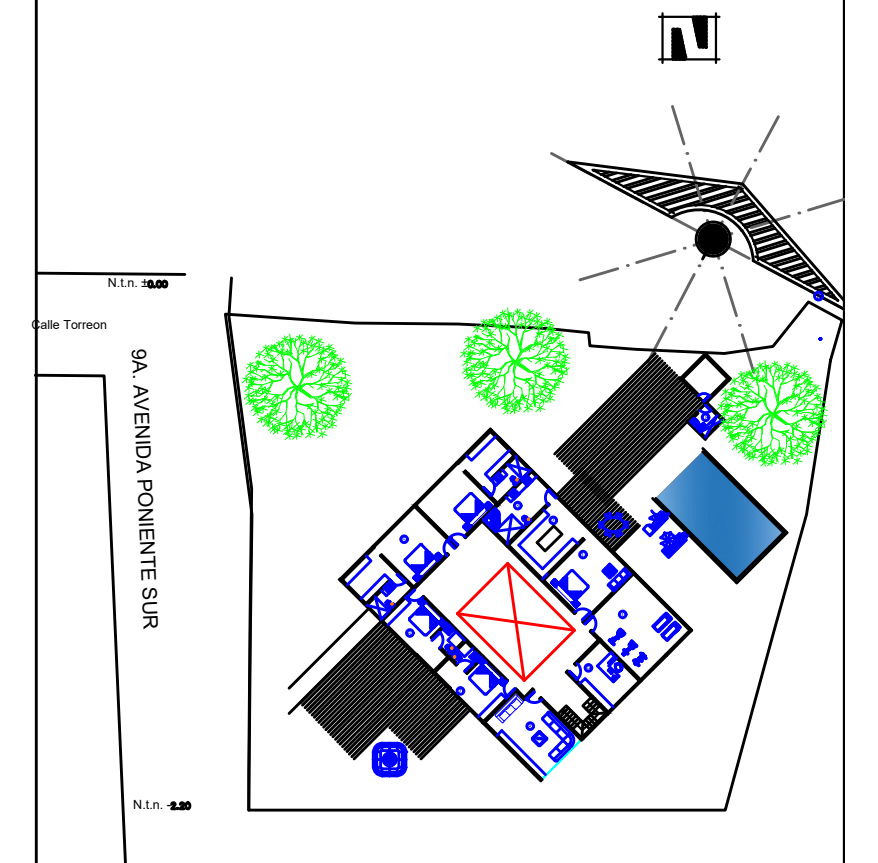

DETALLES

CASA RESIDENCIAL

CASA RESIDENCIAL DE DOS PLANTAS QUE CONSTA DE 1 RECÁMARA PRINCIPAL Y TRES RECÁMARA SECUNDARIAS, SALA DE JUEGOS, ESTANCIAS, PALAPA Y UN GRAN JARDIN CON ALBERCA

UNIVERSIDAD DEL SURESTE

UDS

COMITAN DE DOMINGUEZ
CASA RESIDENCIAL

CASA RESIDENCIAL

ENRIQUE FABIAN JIMENEZ FONSECA

ESCALA

1:1

PLANO

01

COMITAN DE DOMINGUEZ A 11/02/21