



PLANTA ARQUITECTONICA BAJA  
ESC.....1:100

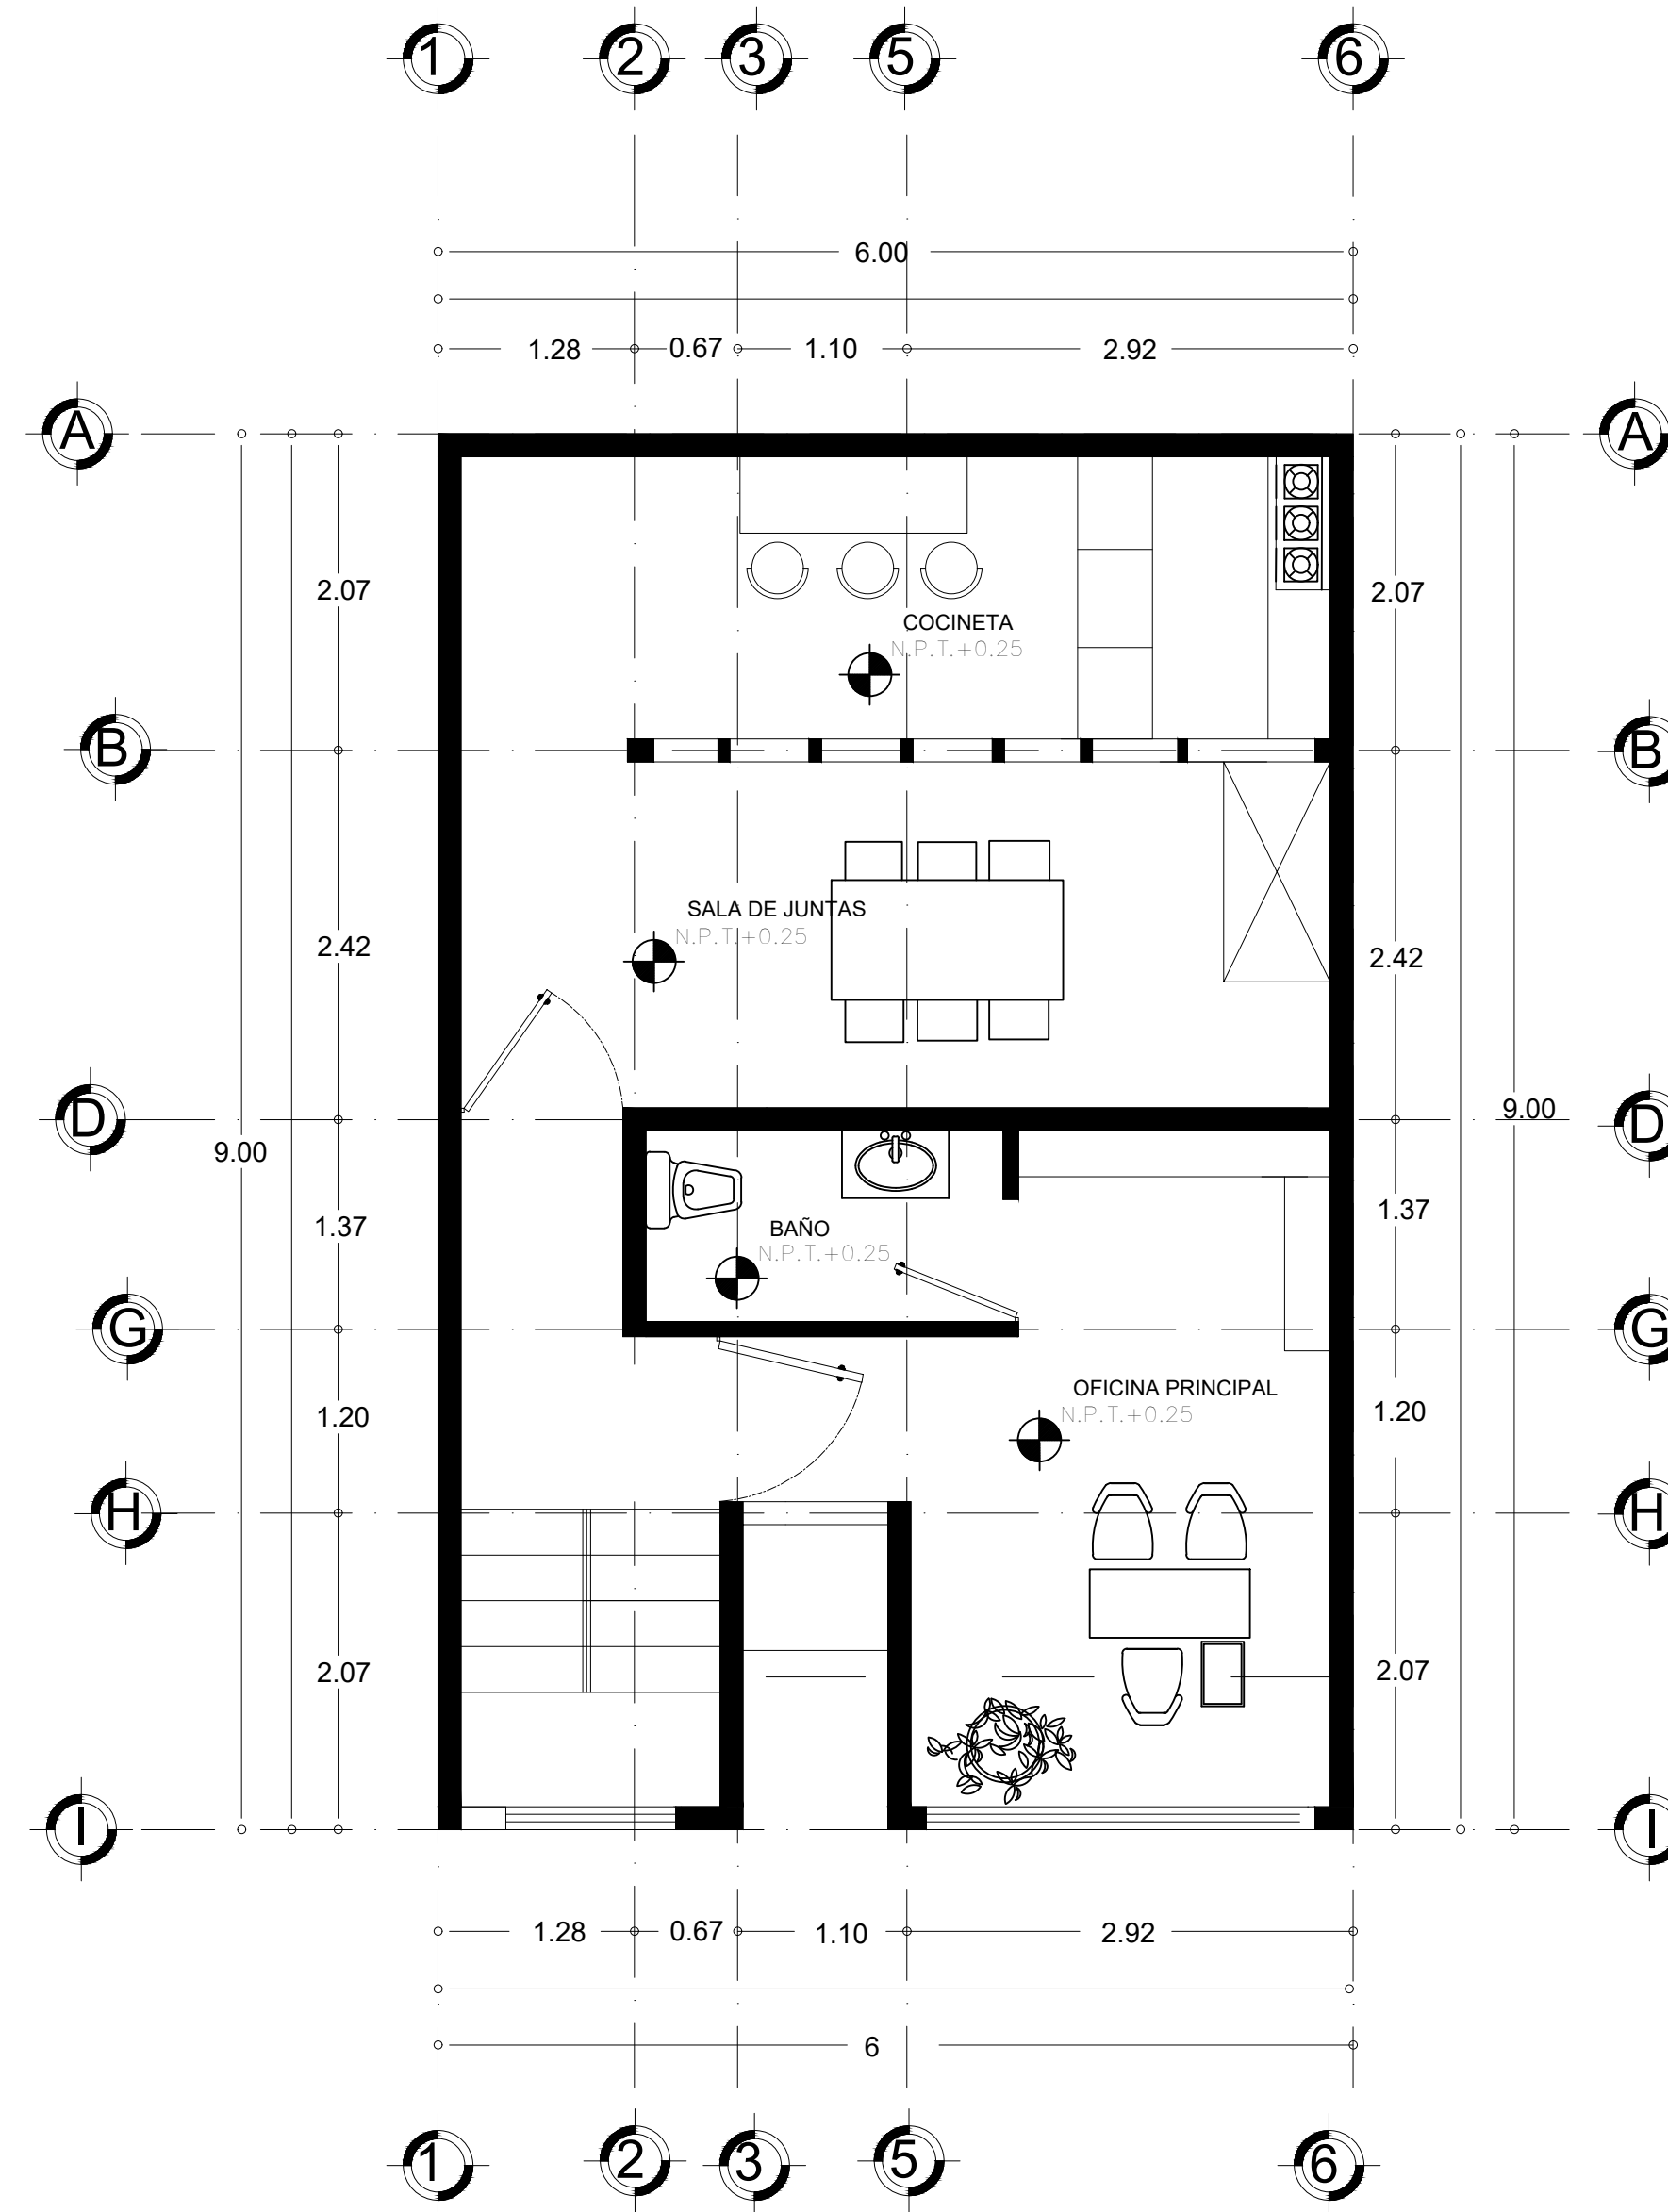

PLANTA ARQUITECTONICA ALTA  
ESC.....1:100

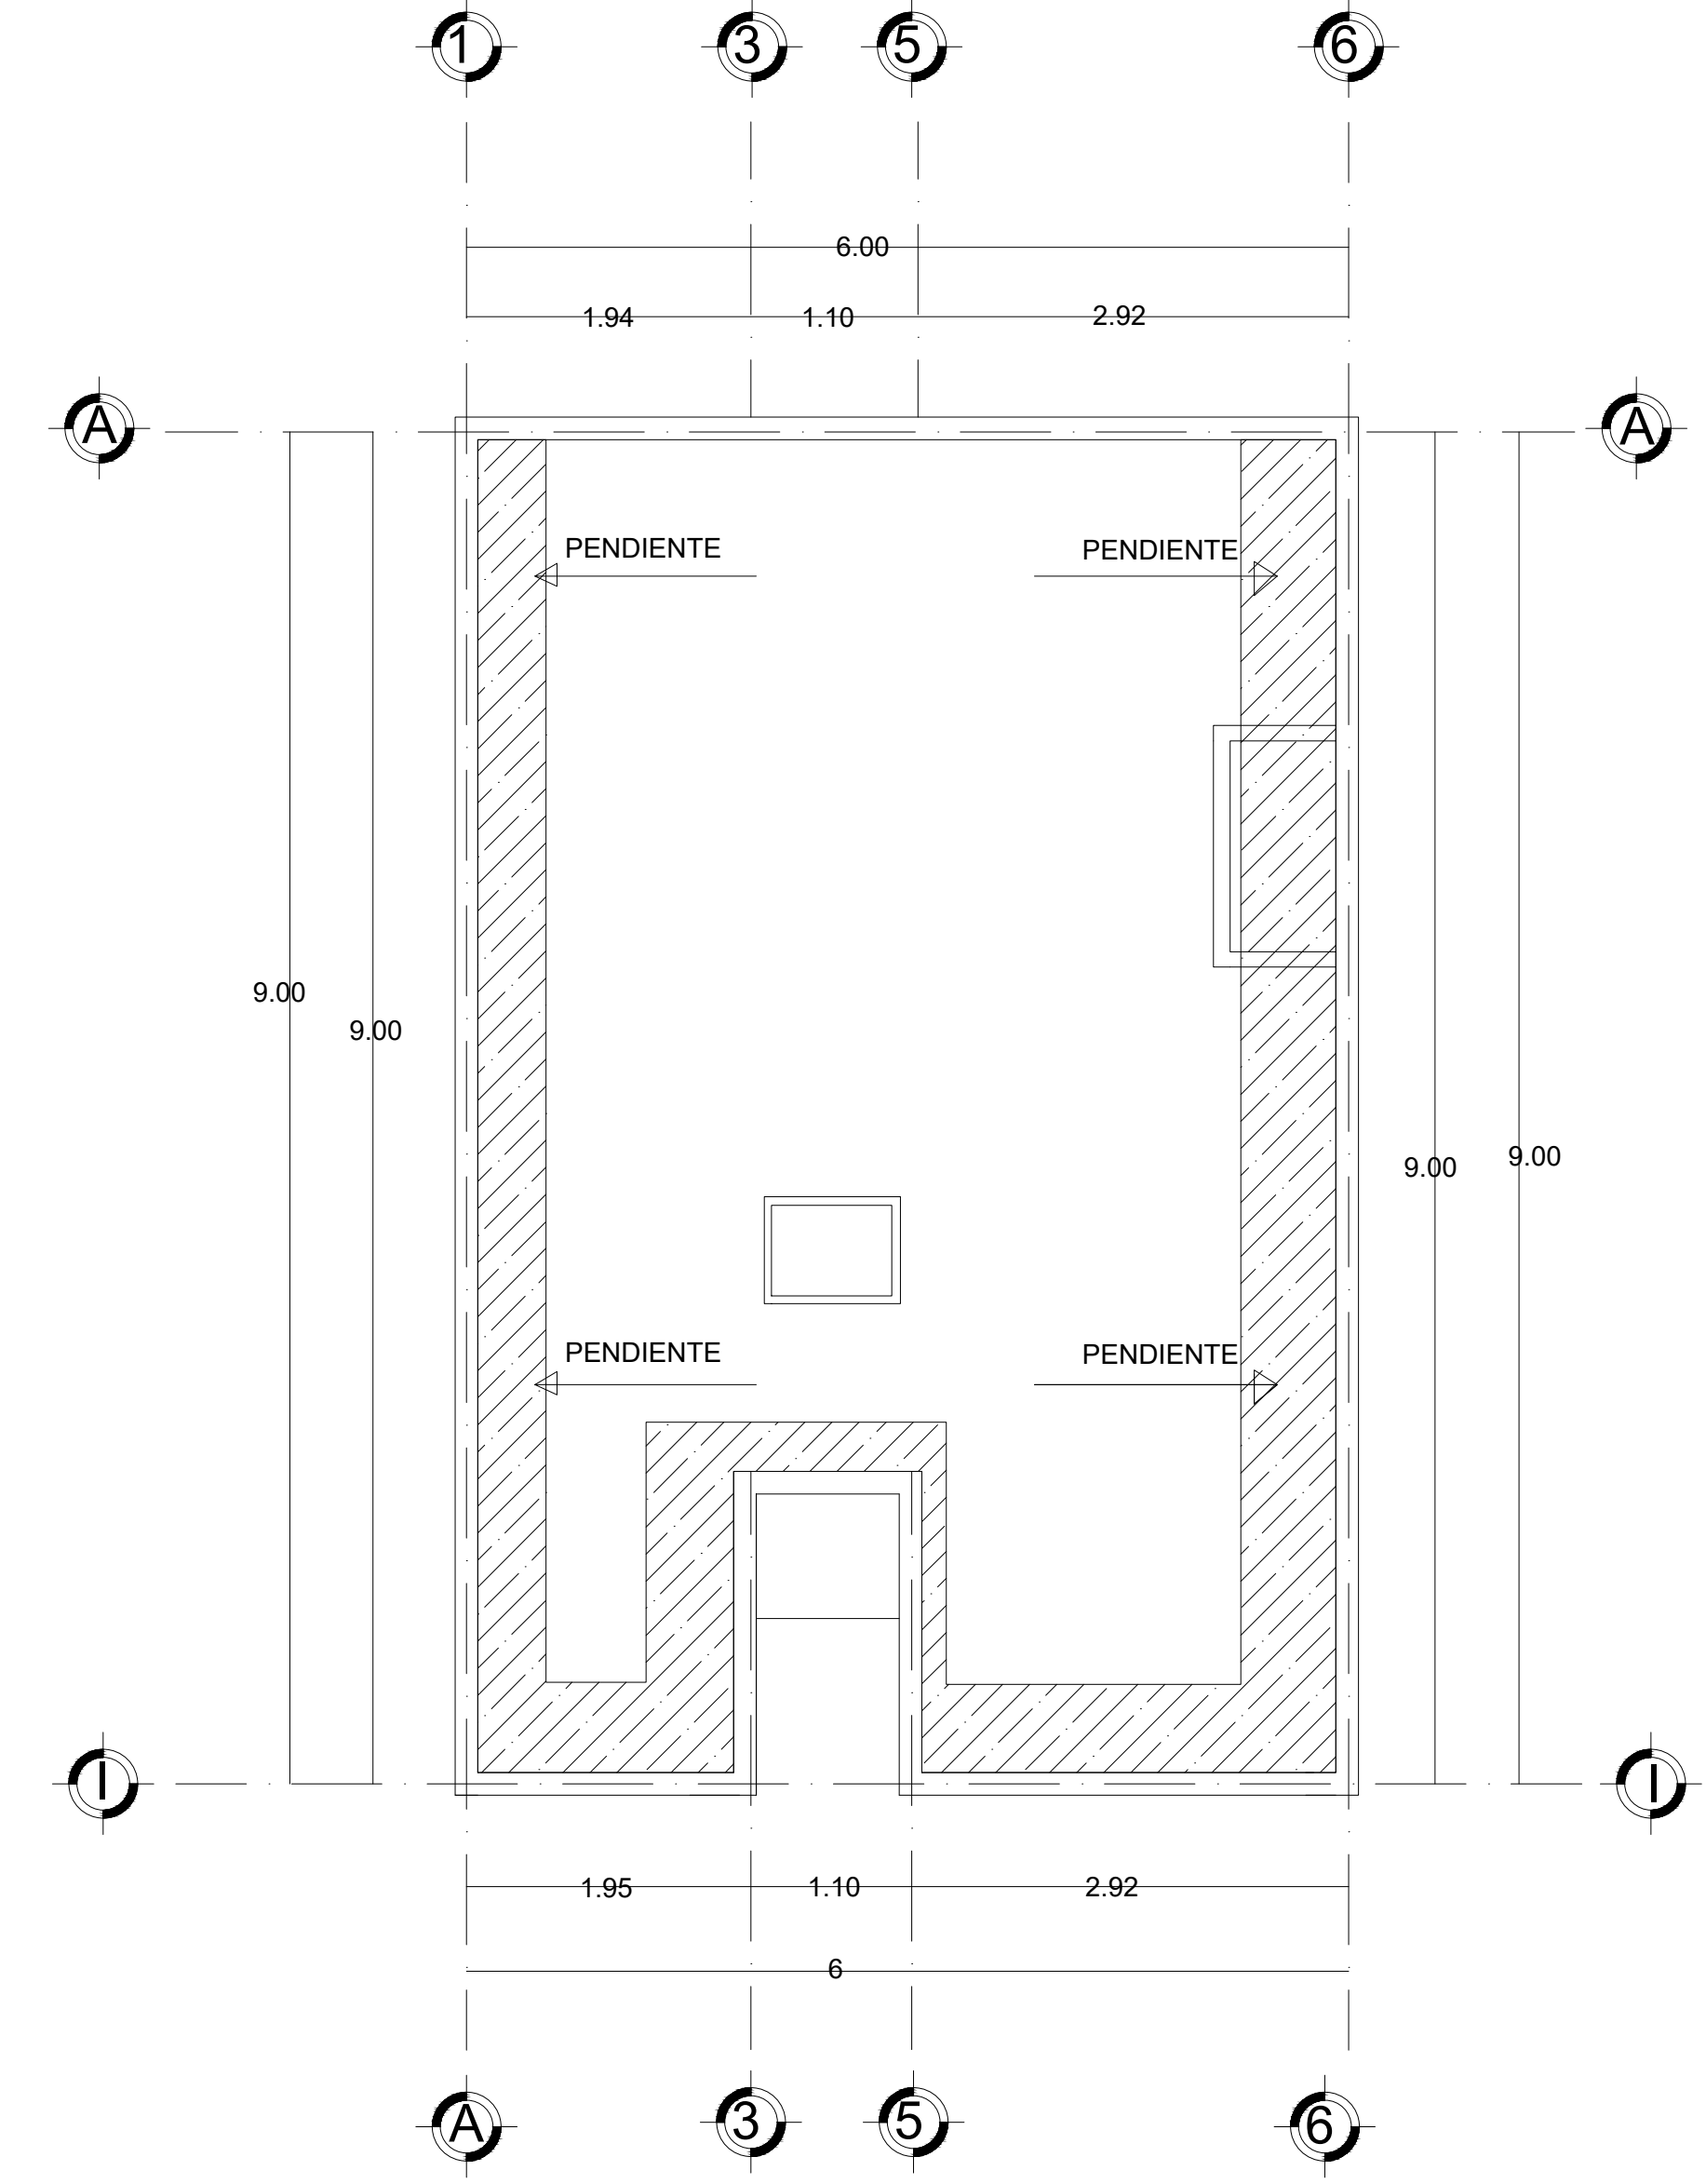

PLANTA DE CONJUNTO  
ESC.....1:100